REGIONE PUGLIA — PROVINCIA di FOGGIA

COMUNE di TROIA

Proponente

e2i energie speciali Srl
Via Dante n°15 - 20121 MILANO

Progettazione Coordinatore

VEGA s.r.l. Ingegneria Integrata
Via Nicola Fabrizio, 176 - 70125 Bari
Tel. 080 5481000 - Fax 080 5481000

Progettista Architettonico

Arch. Antonio Demalo
Via N. del Carro 46, 71121 Foggia (FG)
Tel. 0881 638201 Fax. 1784412324
E-Mail: info@studiodemalo@archiworldpec.it

Progettista Ambientale

Dott. Forestale Luigi Lupo
Corso Roma 110 - 71121 Foggia
E-Mail: luigilupo@libero.it

Geologo

Dott. Vincenzo Ficco
Tel. 0881 781024
E-Mail: info@ficcoengineer.com

Studio Associato

Arch. Marianna Denora
Via Gramsci, 1 - 70022 Altamura (BA)
Tel. Fax 080 3147468
E-Mail: info@studiodenoraperlaidrauleaudacia.it

Studio Associato

Studio di Geologia Tecnica & Ambientale
Dott.ssa Geol. Giovanna Amedei
Via Cavallotti, 141 - 71122 Foggia - Italy
Tel./Fax 0881 667911 Cell. 347 2452095
E-Mail: giovannamedei@libero.it

Studio Associato

Dott. Agr. Emiddio Uralitti
Tel. 0313 25841
E-Mail: emiddiouralitti@libero.it

Opera

Impianto Eolico composto da n.10 aerogeneratori da 4,2 MW per una potenza complessiva di 42 MW nel Comune di Troia (FG) alla Località "Montalvino - Cancarno"

Elaborato

Titolo:
PROGETTO - Parte B

Nome Elaborato:
B4W7PE8_ARCH_TAV_B02

Descrizione Elaborato:
Rilievi Orotofotografici e plano-altimetrici (Riquadri1)

Id	Luglio 2019	Emissione per progetto definitivo	Tirigi	Arch. A. Denaro	a3 Sir
Rev.	Data	Oggetto della revisione	Elaborazione	Verifica	Approvazione

Scala Varie

Formato

Codice Pratica: B4W7PE8

PLANIMETRIA RIQUADRO 1

PROFILI RIQUADRO 1

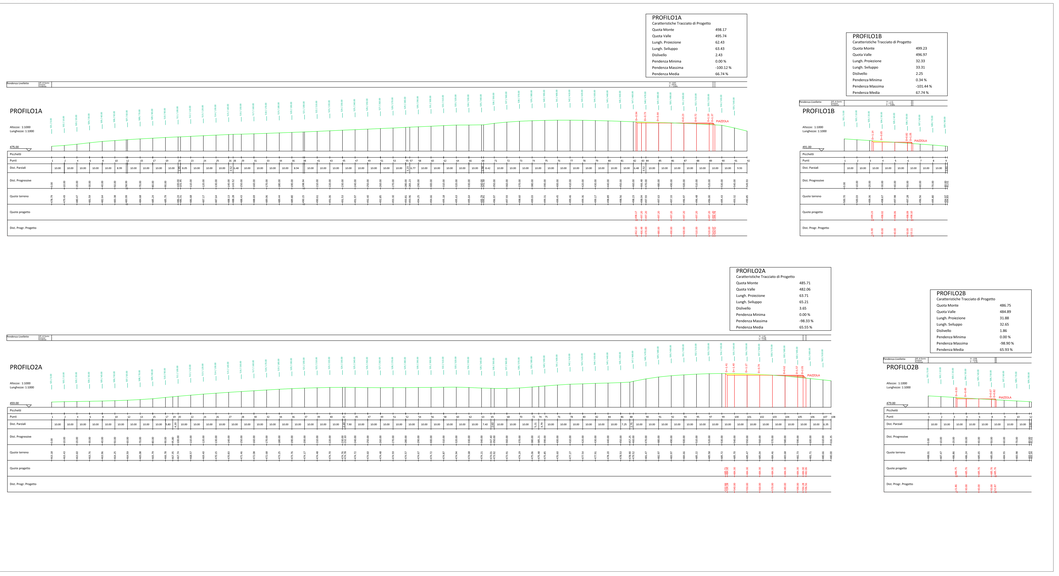

KEY-MAP

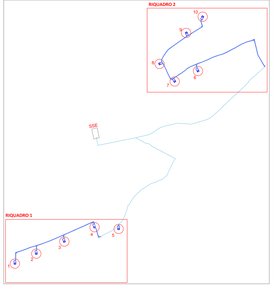
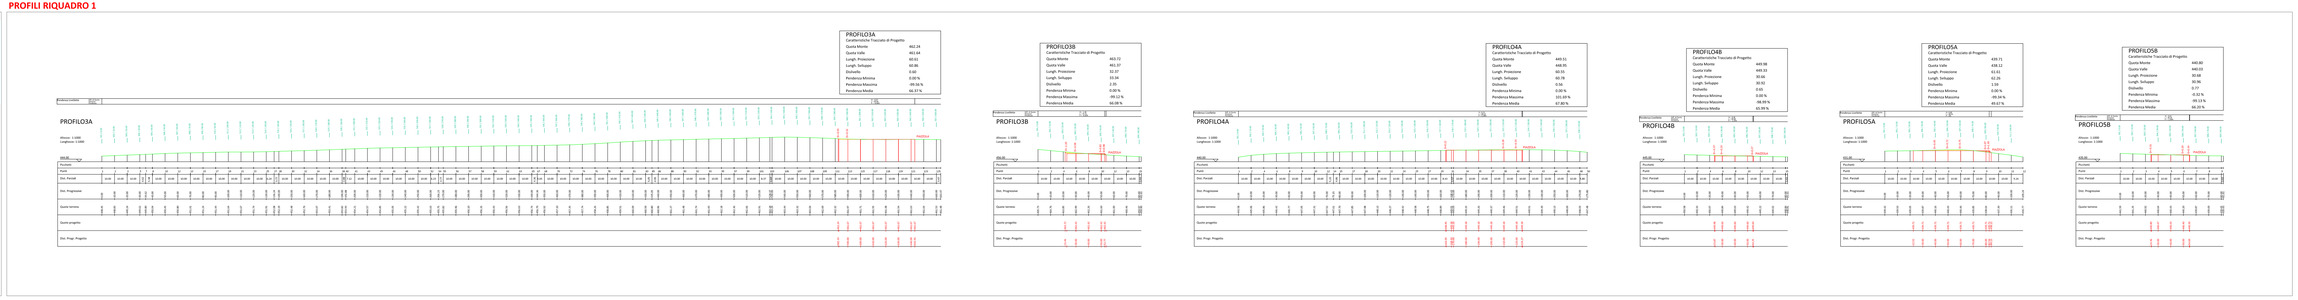
PROFILI RIQUADRO 1