

e2i energie speciali Srl
 Via Dante n°15 - 20121 MILANO



Arch. Antonio Demajo
 Via N. dell'Unità, 40 - 71121 Foggia (FG)
 Tel. 0881.756251 | Fax 176442204
 E-Mail: sil.vega@gmail.com

Dott. Forestale Luigi Lupo
 Corso Roma, 110 - 71121 Foggia
 E-Mail: lujilupo@bero.it

Dott. Vincenzo Ficco
 Tel. 0881.750334
 E-Mail: info@archeologiasrl.com

Arch. Marianna Denora
 Via Savoia, 3 - 70022 Altamura (BA)
 Tel. Fax 080 3147468
 E-Mail: info@studioprogettazionecasual.it

Studio di Geologia Tecnica & Ambientale
Dott.ssa Geol. Giovanna Amedei
 Via Piero Petralia, 4 - 71012 Rodi Garganico (FG)
 Tel./Fax 0884.985793 | Cell. 347.8282559
 E-Mail: giovannaamedei@tiscali.it


Dott. Agr. Emiddio Ursitti
 Tel. 339.5239845
 E-Mail: emiddioursitti@bero.it

Impianto Eolico composto da n.10 aerogeneratori da 4,2 MW per una potenza complessiva di 42 MW nel Comune di Troia (FG) alla Località "Montalvino - Cancarro"

Foglio: **PROGETTO - Parte B**
 Nome Elaborato: **8HW7PE8_ARCH_TAV_B18**
 Descrizione Elaborato: **Schema elettrico unifilare**

00	Luglio 2019	Emissione per progetto definitivo	Vega	Arch. A. Demajo	e2i Srl
Rev.	Data	Oggetto della revisione	Elaborazione	Verifica	Approvazione

Scala: Fs
 Formato: Codice Pratica **8HW7PE8**

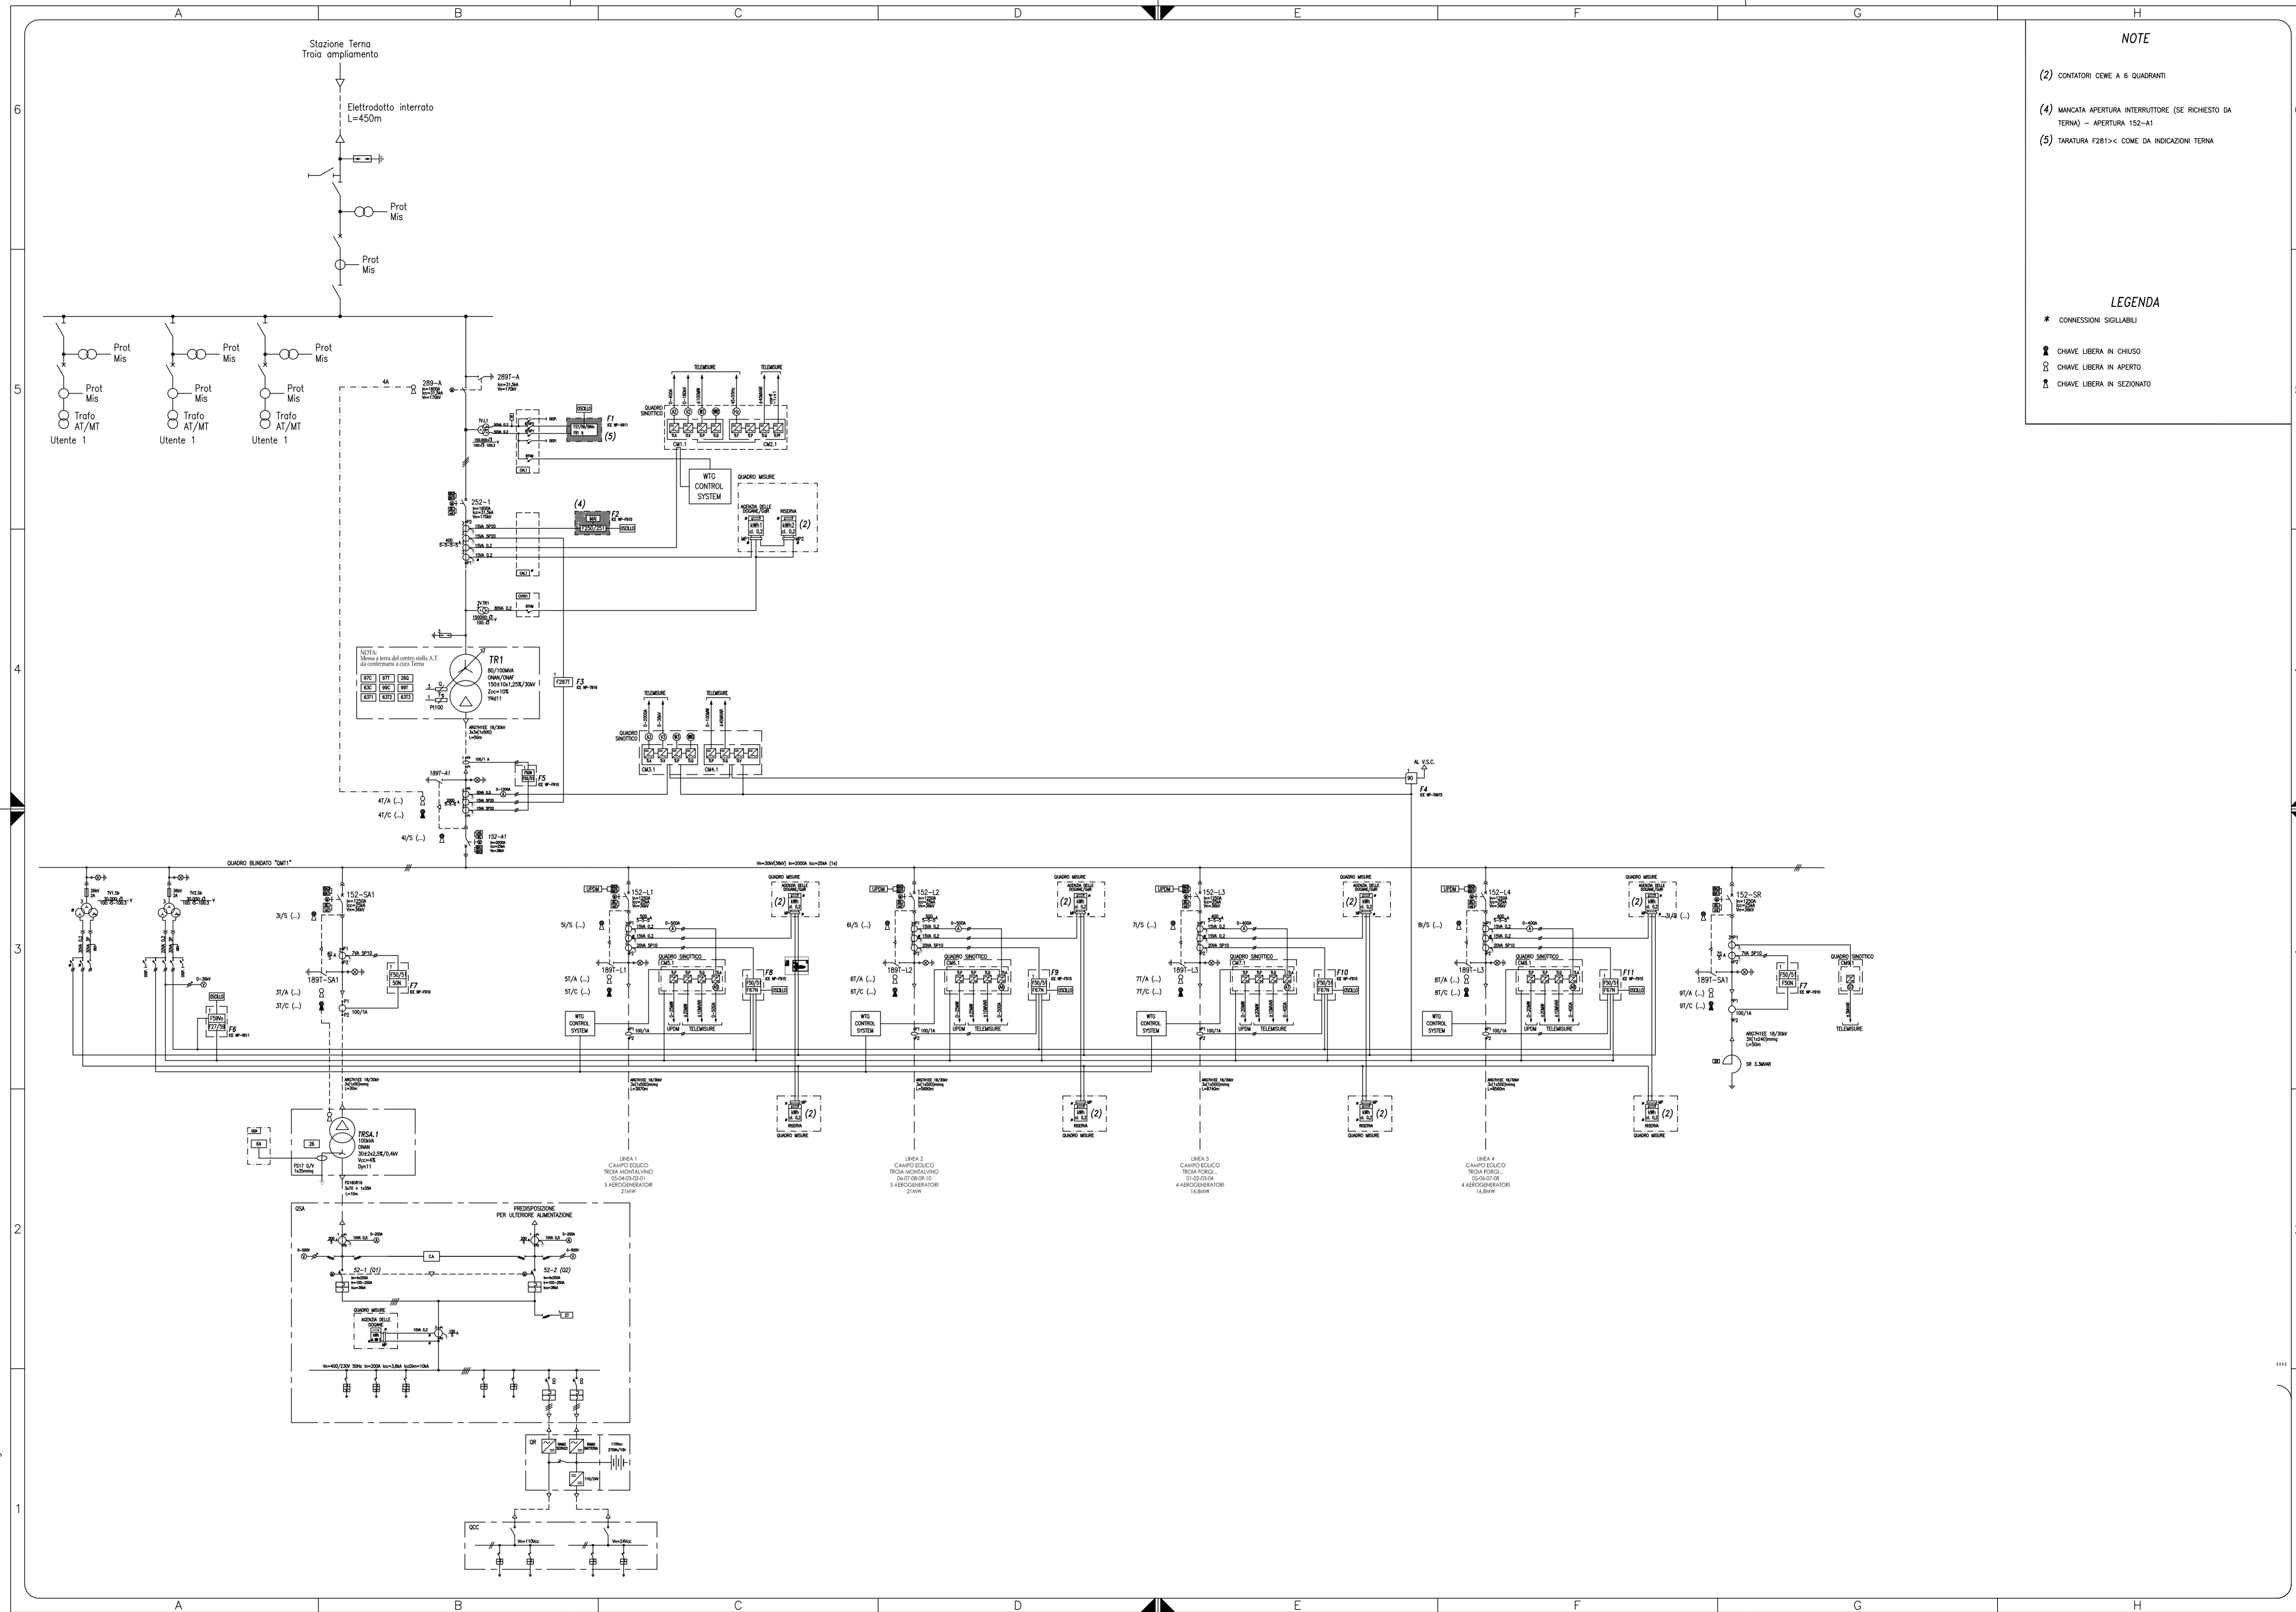

NOTE

(2) CONTATORI CEWE A 6 QUADRANTI

(4) MANCATA APERTURA INTERRUTTORE (SE RICHIESTO DA TERNA) - APERTURA 152-A1

(5) TARATURA F281>< COME DA INDICAZIONI TERNA

LEGENDA

* CONNESSIONI SIGILLABILI

☐ CHIAVE LIBERA IN CHIUSO

☐ CHIAVE LIBERA IN APERTO

☐ CHIAVE LIBERA IN SEZIONATO