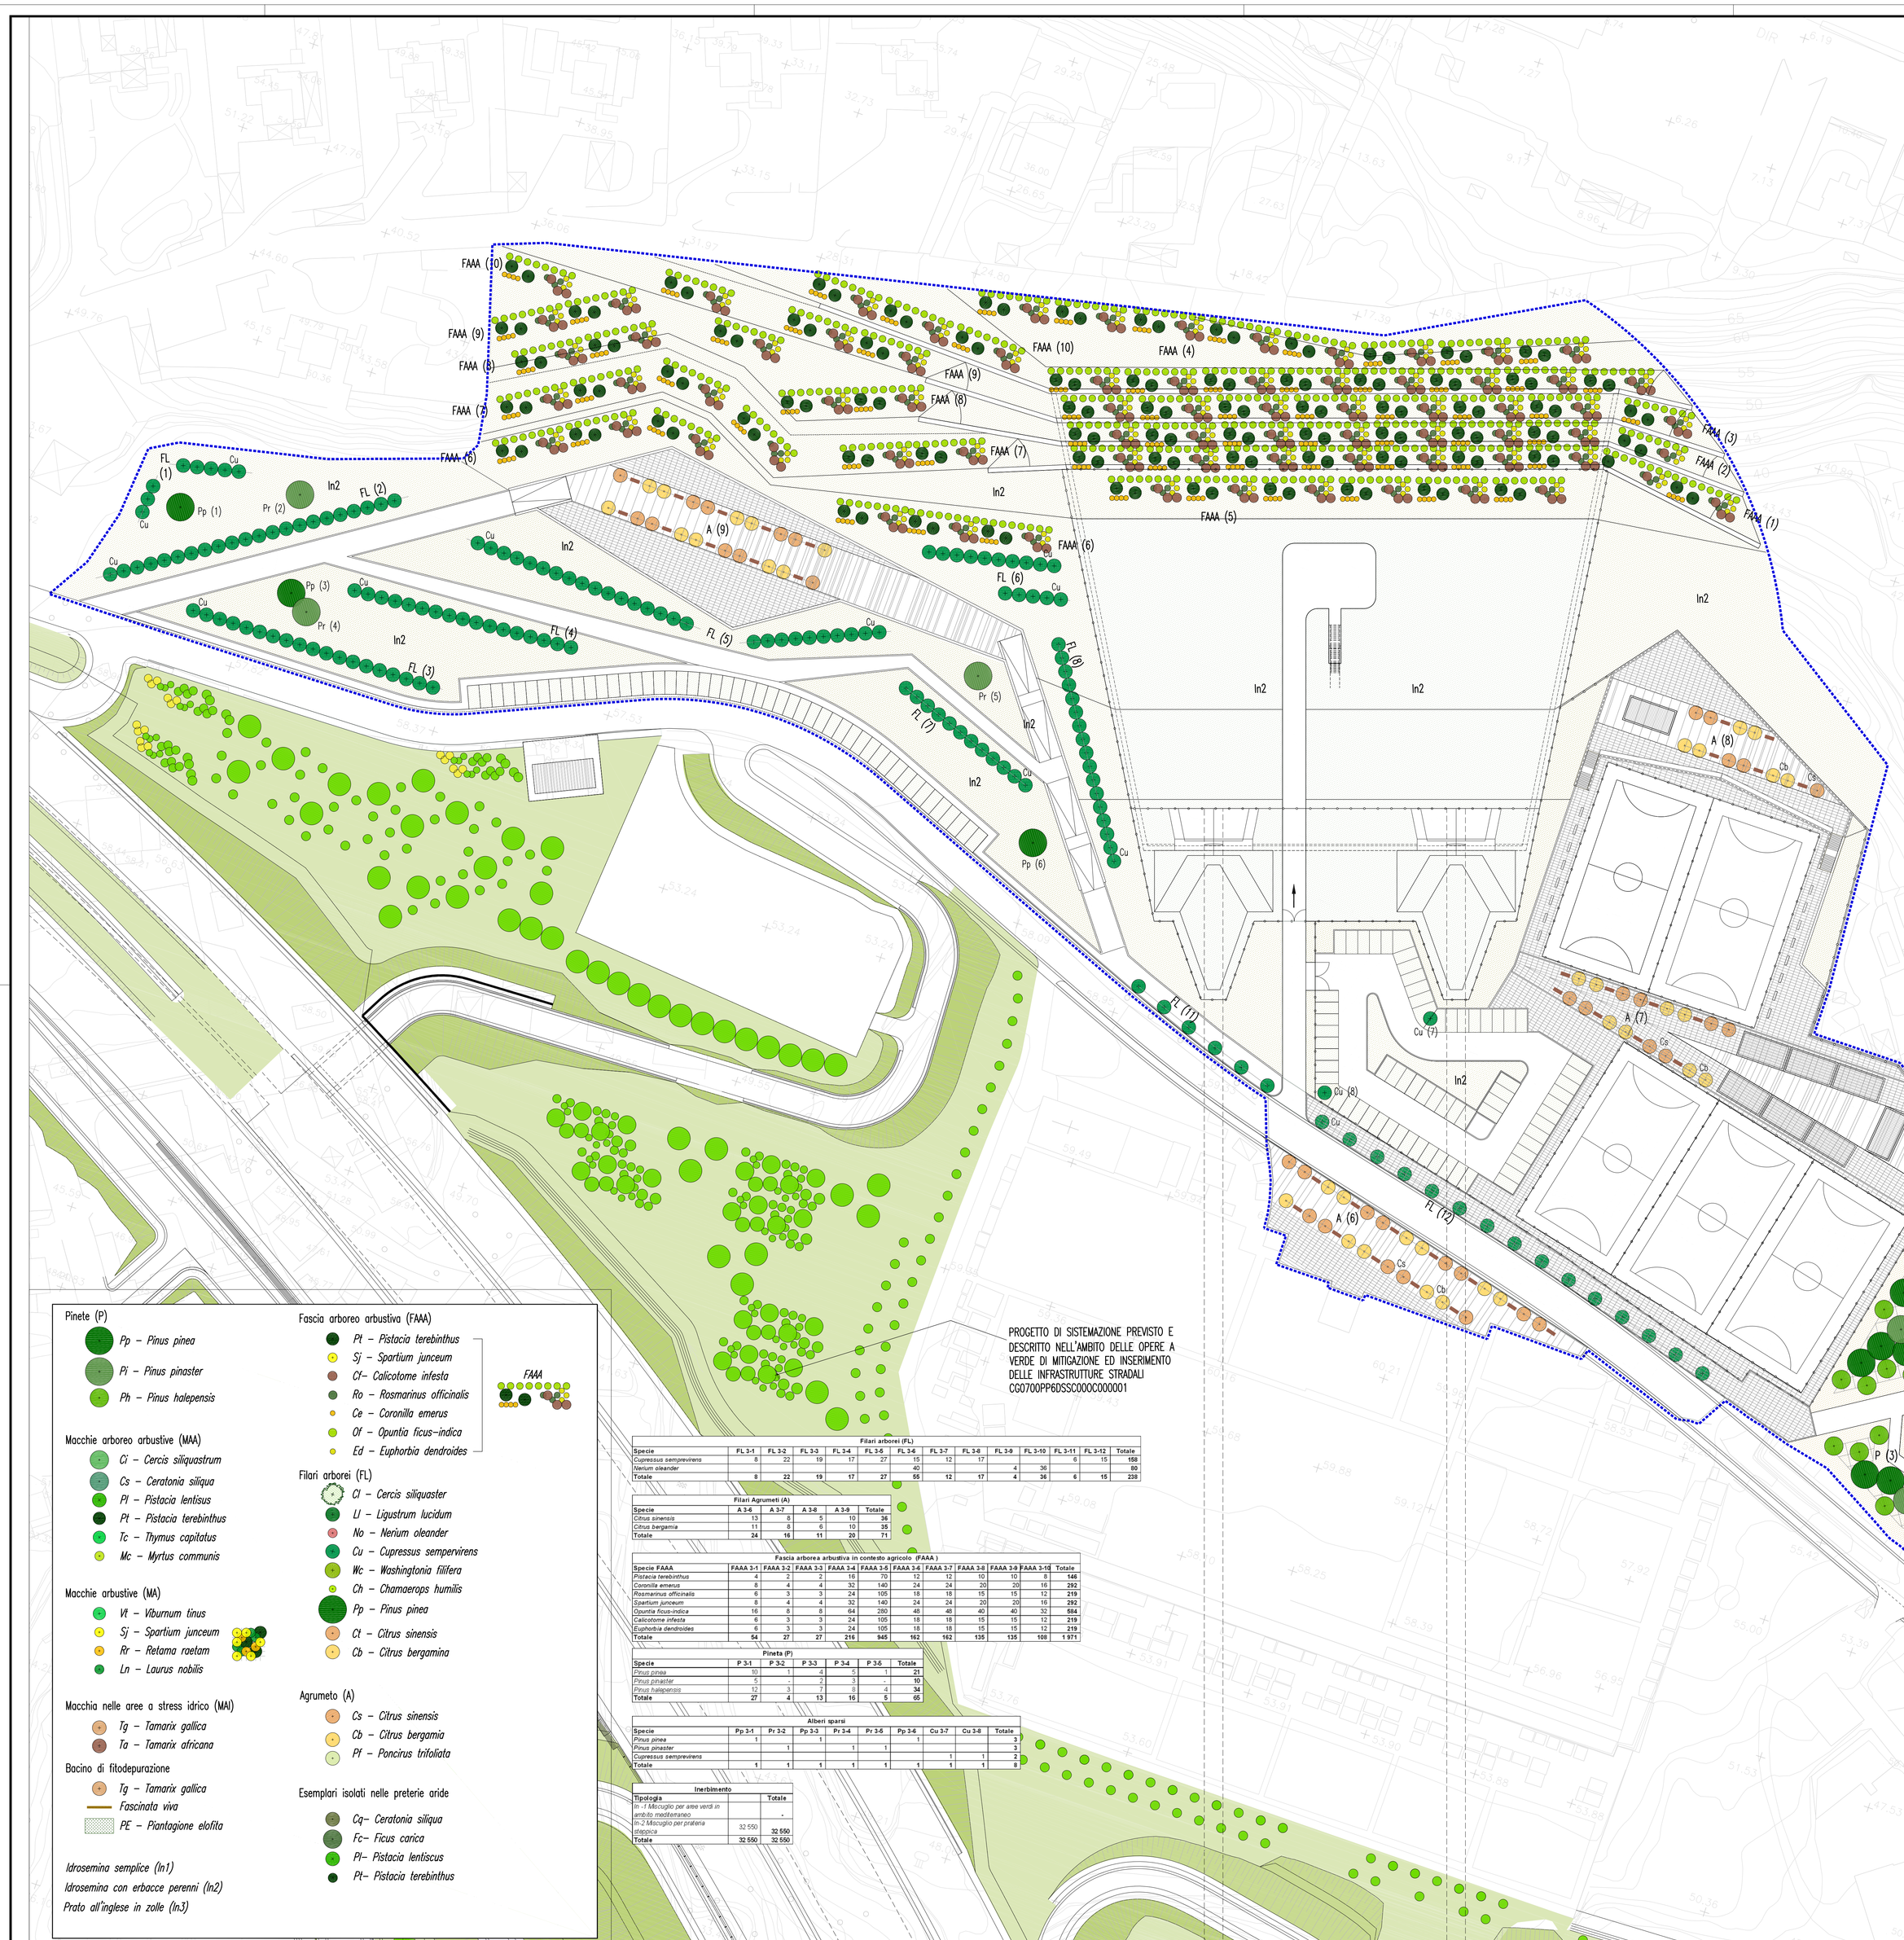

PROGETTO DI SISTEMAZIONE PREVISTO E DESCRITTO NELL'AMBITO DELLE OPERE A VERDE DI MITIGAZIONE ED INSERIMENTO DELLE INFRASTRUTTURE STRADALI
CG0700PP60SSC000C000001

Pinete (P)
- Pp – Pinus pinea
- Pi – Pinus pinaster
- Ph – Pinus halepensis

Macchie arboreo arbustive (MAA)
- Ci – Cercis siliquastrum
- Cs – Ceratonia siliqua
- Pl – Pistacia lentiscus
- Pt – Pistacia terebinthus
- Tc – Thymus capitatus
- Mc – Myrtus communis

Macchie arbustive (MA)
- Vt – Viburnum tinus
- Sj – Spartium junceum
- Rr – Retama raetam
- Ln – Laurus nobilis

Macchia nelle aree a stress idrico (MAI)
- Tg – Tamarix gallica
- Ta – Tamarix africana

Bacino di fitodepurazione
- Tg – Tamarix gallica
- Fascinata viva
- PE – Piantagione elofita

Idrosemina semplice (In1)
Idrosemina con erbacce perenni (In2)
Prato all'inglese in zolle (In3)

Fascia arboreo arbustiva (FAAA)
- Pt – Pistacia terebinthus
- Sj – Spartium junceum
- Cf– Calicotome infesta
- Ro – Rosmarinus officinalis
- Ce – Coronilla emerus
- Of – Opuntia ficus–indica
- Ed – Euphorbia dendroides

FAAA

Filari arborei (FL)
- Ci – Cercis siliquaster
- Li – Ligustrum lucidum
- No – Nerium oleander
- Cu – Cupressus sempervirens
- Wc – Washingtonia filifera
- Ch – Chamaerops humilis
- Pp – Pinus pinea
- Ct – Citrus sinensis
- Cb – Citrus bergamina

Agrumeto (A)
- Cs – Citrus sinensis
- Cb – Citrus bergamia
- Pf – Poncirus trifoliata

Esemplari isolati nelle preterie aride
- Cq– Ceratonia siliqua
- Fc– Ficus carica
- Pl– Pistacia lentiscus
- Pt– Pistacia terebinthus

Filari arborei (FL)

Specie	FL 3-1	FL 3-2	FL 3-3	FL 3-4	FL 3-5	FL 3-6	FL 3-7	FL 3-8	FL 3-9	FL 3-10	FL 3-11	FL 3-12	Totale
Cupressus sempervirens	8	22	19	17	27	15	12	17			6	15	158
Nerium oleander						40			4	36			80
Totale	8	22	19	17	27	55	12	17	4	36	6	15	238

Filari Agrumeti (A)

Specie	A 3-6	A 3-7	A 3-8	A 3-9	Totale
Citrus sinensis	13	8	5	10	36
Citrus bergamia	11	8	6	10	35
Totale	24	16	11	20	71

Fascia arborea arbustiva in contesto agricolo (FAAA)

Specie FAAA	FAAA 3-1	FAAA 3-2	FAAA 3-3	FAAA 3-4	FAAA 3-5	FAAA 3-6	FAAA 3-7	FAAA 3-8	FAAA 3-9	FAAA 3-10	Totale
Pistacia terebinthus	4	2	2	16	70	72	12	10	10	8	546
Coronilla emerus	8	4	4	32	140	24	24	20	20	16	292
Rosmarinus officinalis	6	3	3	24	105	18	18	15	15	12	219
Spartium junceum	8	4	4	32	140	24	24	20	20	16	292
Opuntia ficus-indica	16	8	8	64	280	48	48	40	40	32	584
Calicotome infesta	6	3	3	24	105	18	18	15	15	12	219
Euphorbia dendroides	6	3	3	24	105	18	18	15	15	12	219
Totale	54	27	27	216	945	162	162	135	135	108	1 971

Pineta (P)

Specie	P 3-1	P 3-2	P 3-3	P 3-4	P 3-5	Totale
Pinus pinea	10	1	4	6	-	21
Pinus pinaster	5	-	2	3	-	10
Pinus halepensis	12	3	7	8	4	34
Totale	27	4	13	56	5	65

Alberi sparsi

Specie	Pp 3-1	Pr 3-2	Pp 3-3	Pr 3-4	Pr 3-5	Pp 3-6	Cu 3-7	Cu 3-8	Totale
Pinus pinea	1		1			1			3
Pinus pinaster		1		1	1				3
Cupressus sempervirens							1	1	2
Totale	1	1	1	1	1	1	1	1	8

Inerbimento

Tipologia		Totale
In -1 Miscuglio per aree verdi in ambito mediterraneo		-
In-2 Miscuglio per prateria stagionale	32 550	32 550
Totale	32 550	32 550

NOTE GENERALI

KEY PLAN

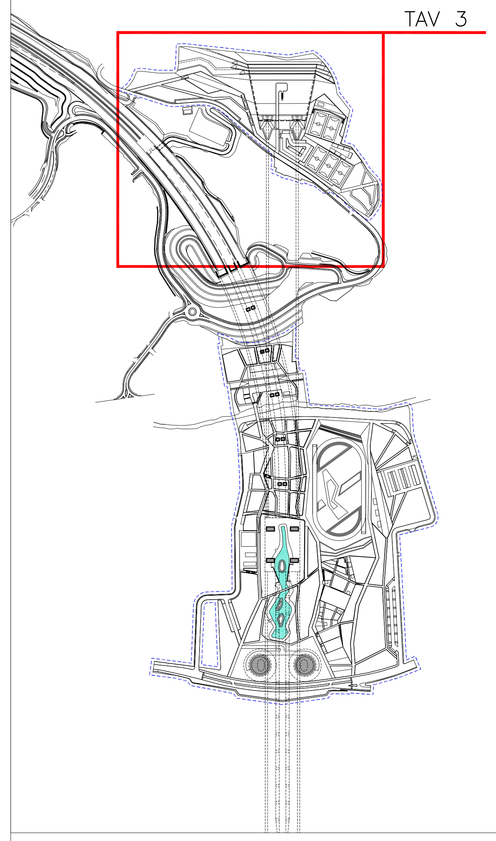

QUADRO DI UNIONE

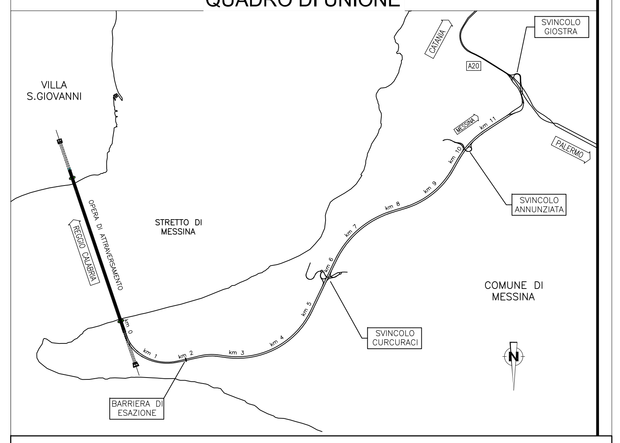

Stretto di Messina

Concessionaria per la progettazione, realizzazione e gestione del collegamento stabile tra la Sicilia e il Continente
Organismo di Diritto pubblico
(Legge n° 1158 del 17 dicembre 1971, modificata dal D.Lgs. n° 114 del 24 aprile 2003)

EurolinK

PONTE SULLO STRETTO DI MESSINA

PROGETTO DEFINITIVO

EUROLINK S.C.p.A.
IMPREGILO S.p.A. (Mandataria)
SOCIETA' ITALIANA PER CONDOTTE D'ACQUA S.p.A. (Mandante)
COOPERATIVA MURATORI E CEMENTISTI - C.M.C. di Ravenna Soc. Coop. a.r.l. (Mandante)
SACYR S.A.U. (Mandante)
ISHIKAWAJIMA - HARIMA HEAVY INDUSTRIES CO. Ltd. (Mandante)
A.C.I. S.C.P.A. - CONSORZIO STABILE (Mandante)

IL PROGETTISTA	IL CONTRAENTE GENERALE	STRETTO DI MESSINA	STRETTO DI MESSINA
Dott. Ing. D. Spogliarti Ordine Ingegneri Milano n° 20953 SINA	Project Manager (Ing. P.P. Marcheselli)	Direttore Generale e RUP Validazione (Ing. G. Fiammenghi)	Amministratore Delegato (Dott. P. Ciucci)
Dott. Ing. E. Pagani Ordine Ingegneri Milano n° 15408 EurolinK			

OPERA D'ATTRAVERSAMENTO PG0259_F0

ATTIVITA' DI CARATTERE GENERALE
SISTEMAZIONI ESTERNE ED OPERE ACCESSORIE
SICILIA – OPERE A VERDE
PLANIMETRIA – TAV. 3 di 3

CODICE: C G 0 7 0 0 P P 8 D G T C O P S E 0 0 0 0 0 0 2 4 F0 — SCALA: 1:500

REV.	DATA	DESCRIZIONE	REDATTO	VERIFICATO	APPROVATO
F0	20-06-2011	EMISSIONE FINALE	P.MICHELI	M.SALOMONE	D.SPOGLIARTI

NOME DEL FILE: PG0259_F0.dwg