


MACCHIA ARBUSTIVA (MA)

scala 1:100


Vi *Viburnum tinus* (2) Sj *Spartium junceum* (6)  
Pr *Retama roetam* (3) Ln *Laurus nobilis* (4)

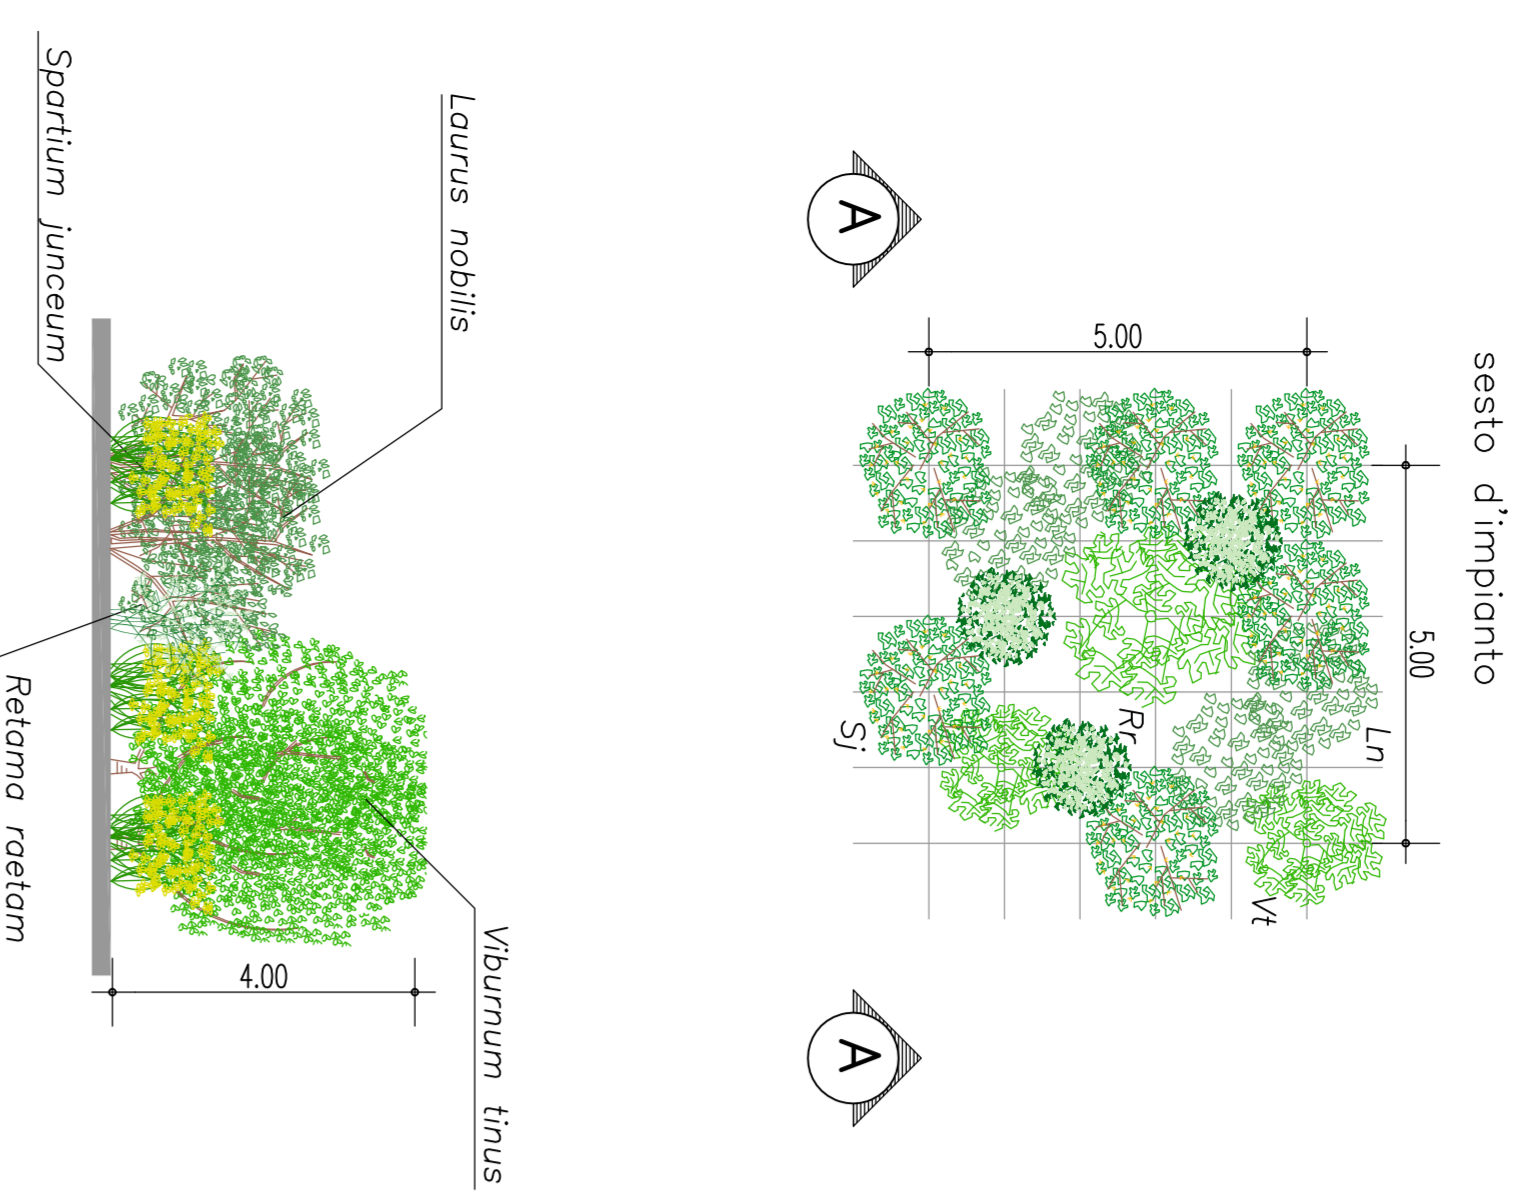

MACCHIA NELLE AREE A STRESS IDRICO (MA)

scala 1:100



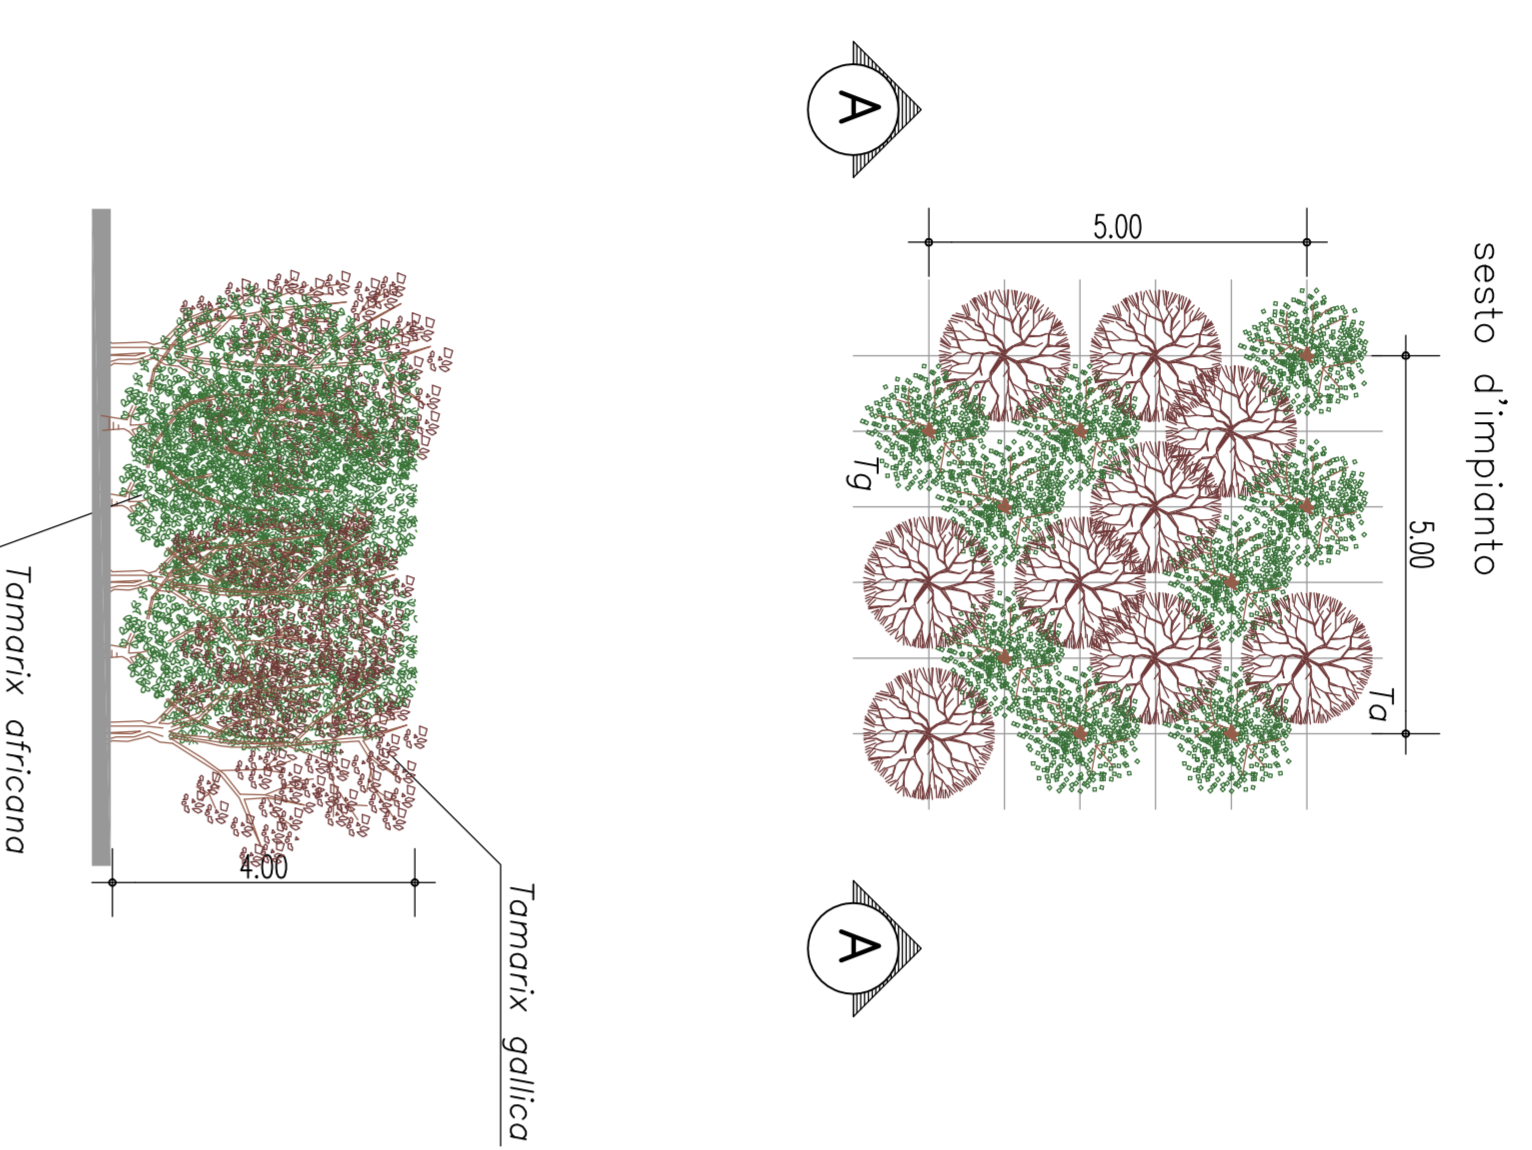

FASCIA ARBOREO ARBUSTIVA (FAA)

scala 1:100


Pr *Pistacia terebinthus* (2) Or *Opuntia ficus-indica* (8)  
Ro *Rosmarinum officinalis* (3) Ed *Euphorbia dendroides* (3)  
Sj *Spartium junceum* (4)

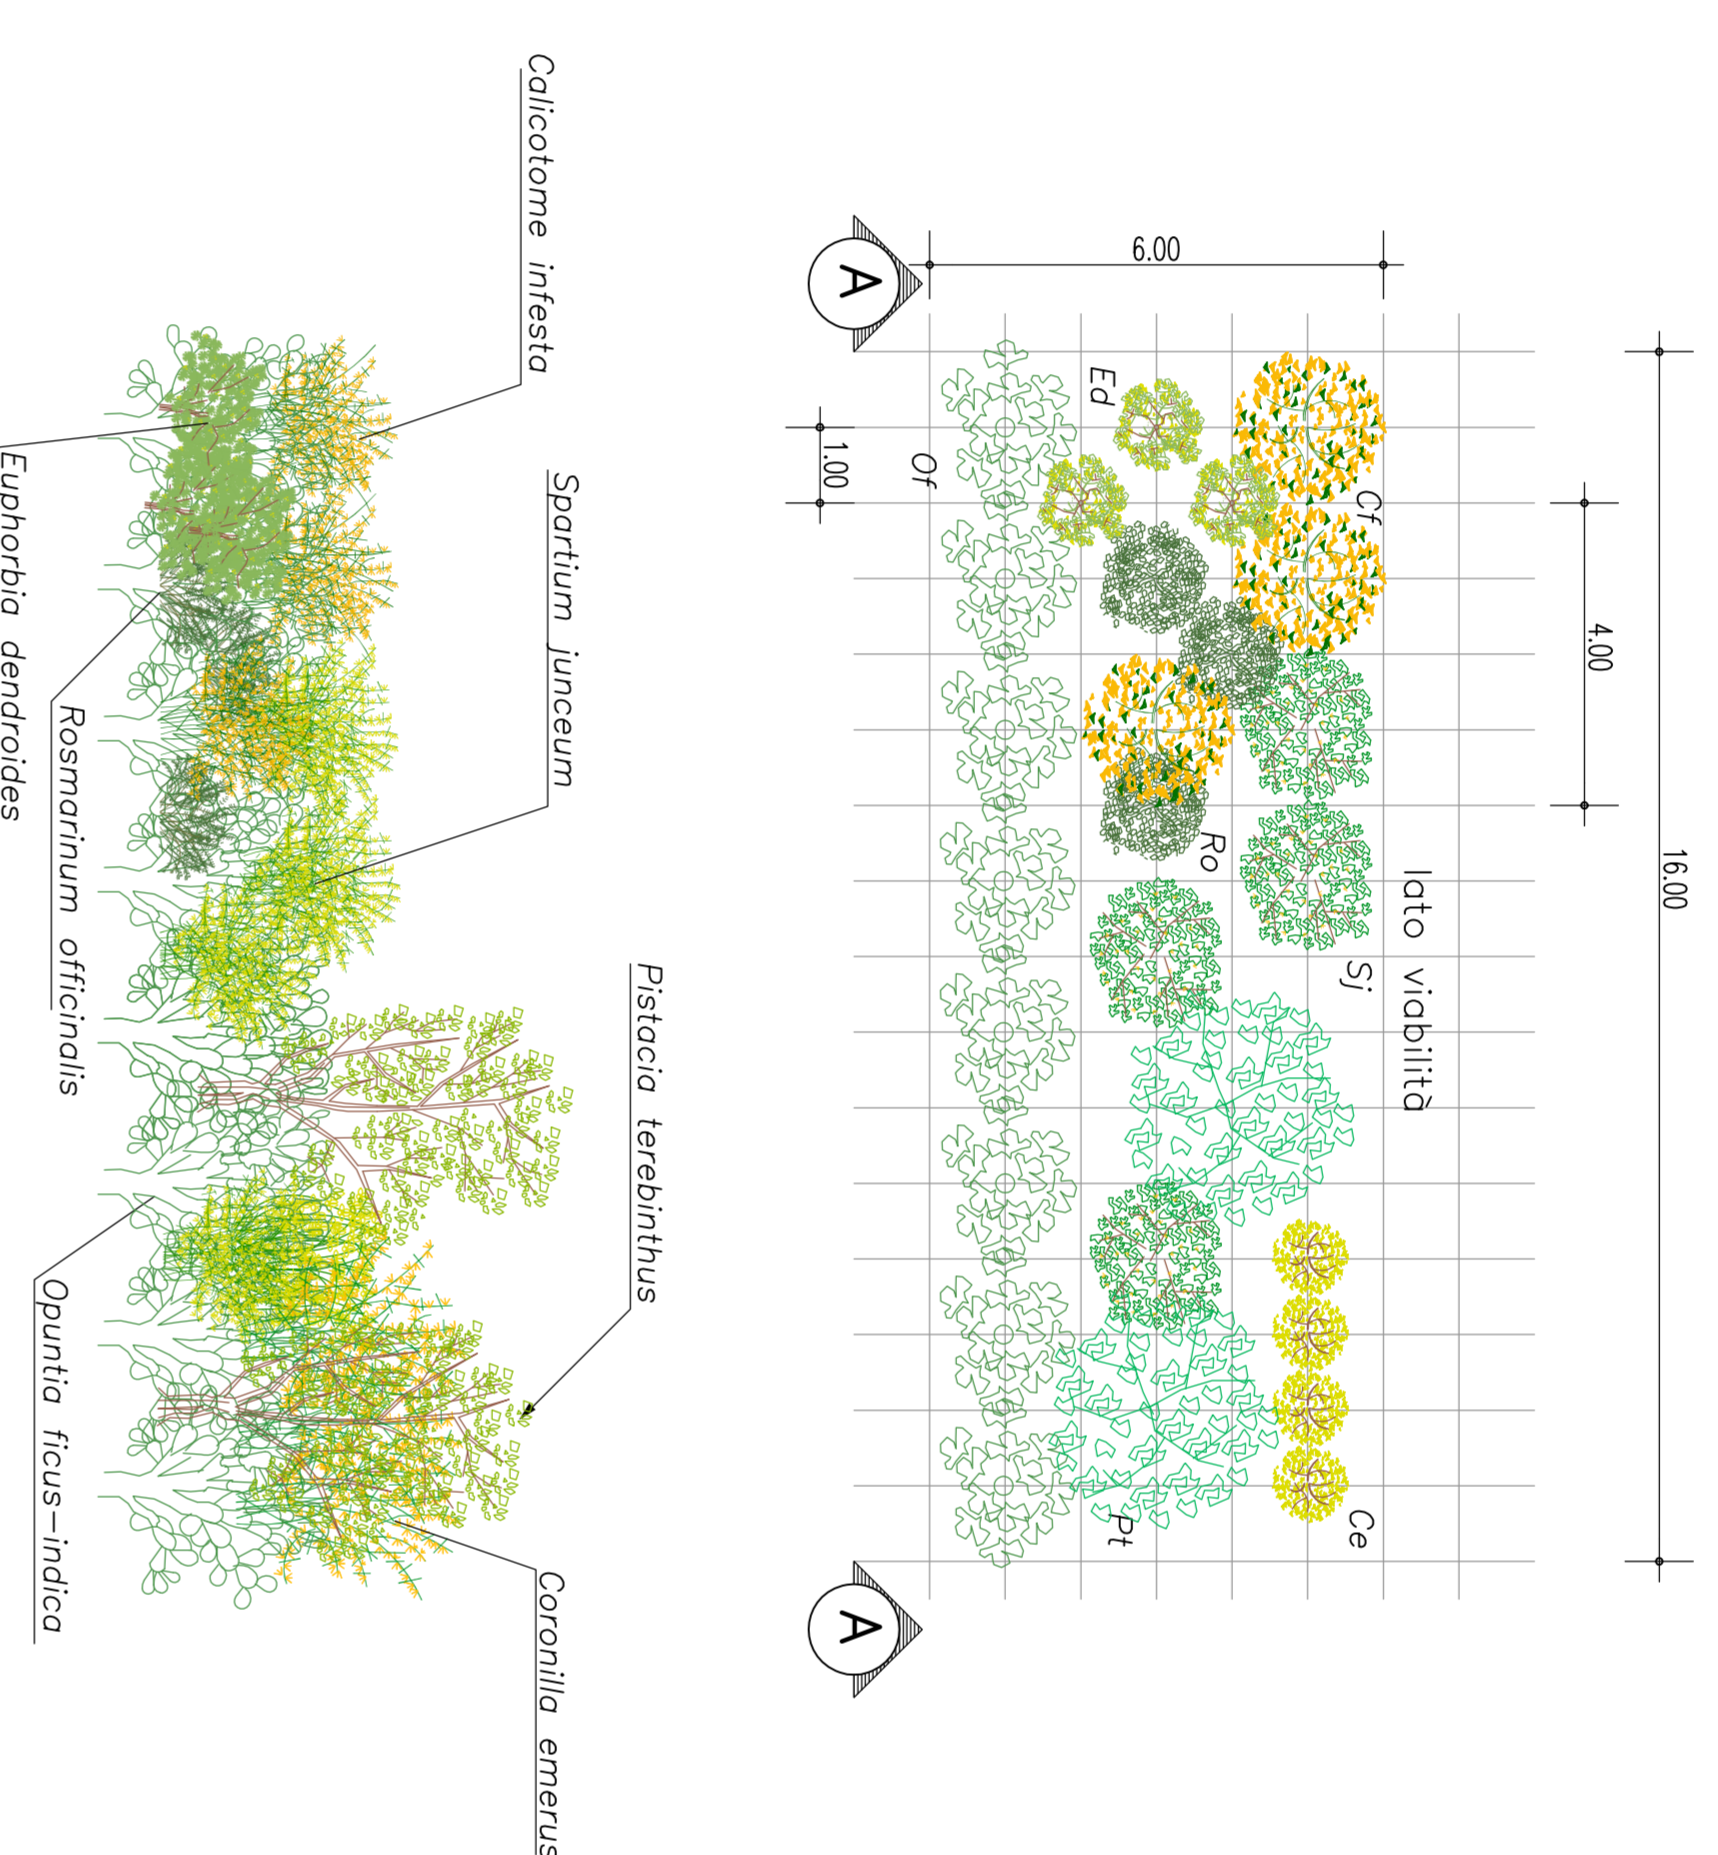

NUCLEI ARBOREI E ISOLATI (NA)

scala 1:100


Fe *Ficus carica*  
Pr *Pistacia lentiscus*  
Pr *Pistacia terebinthus*

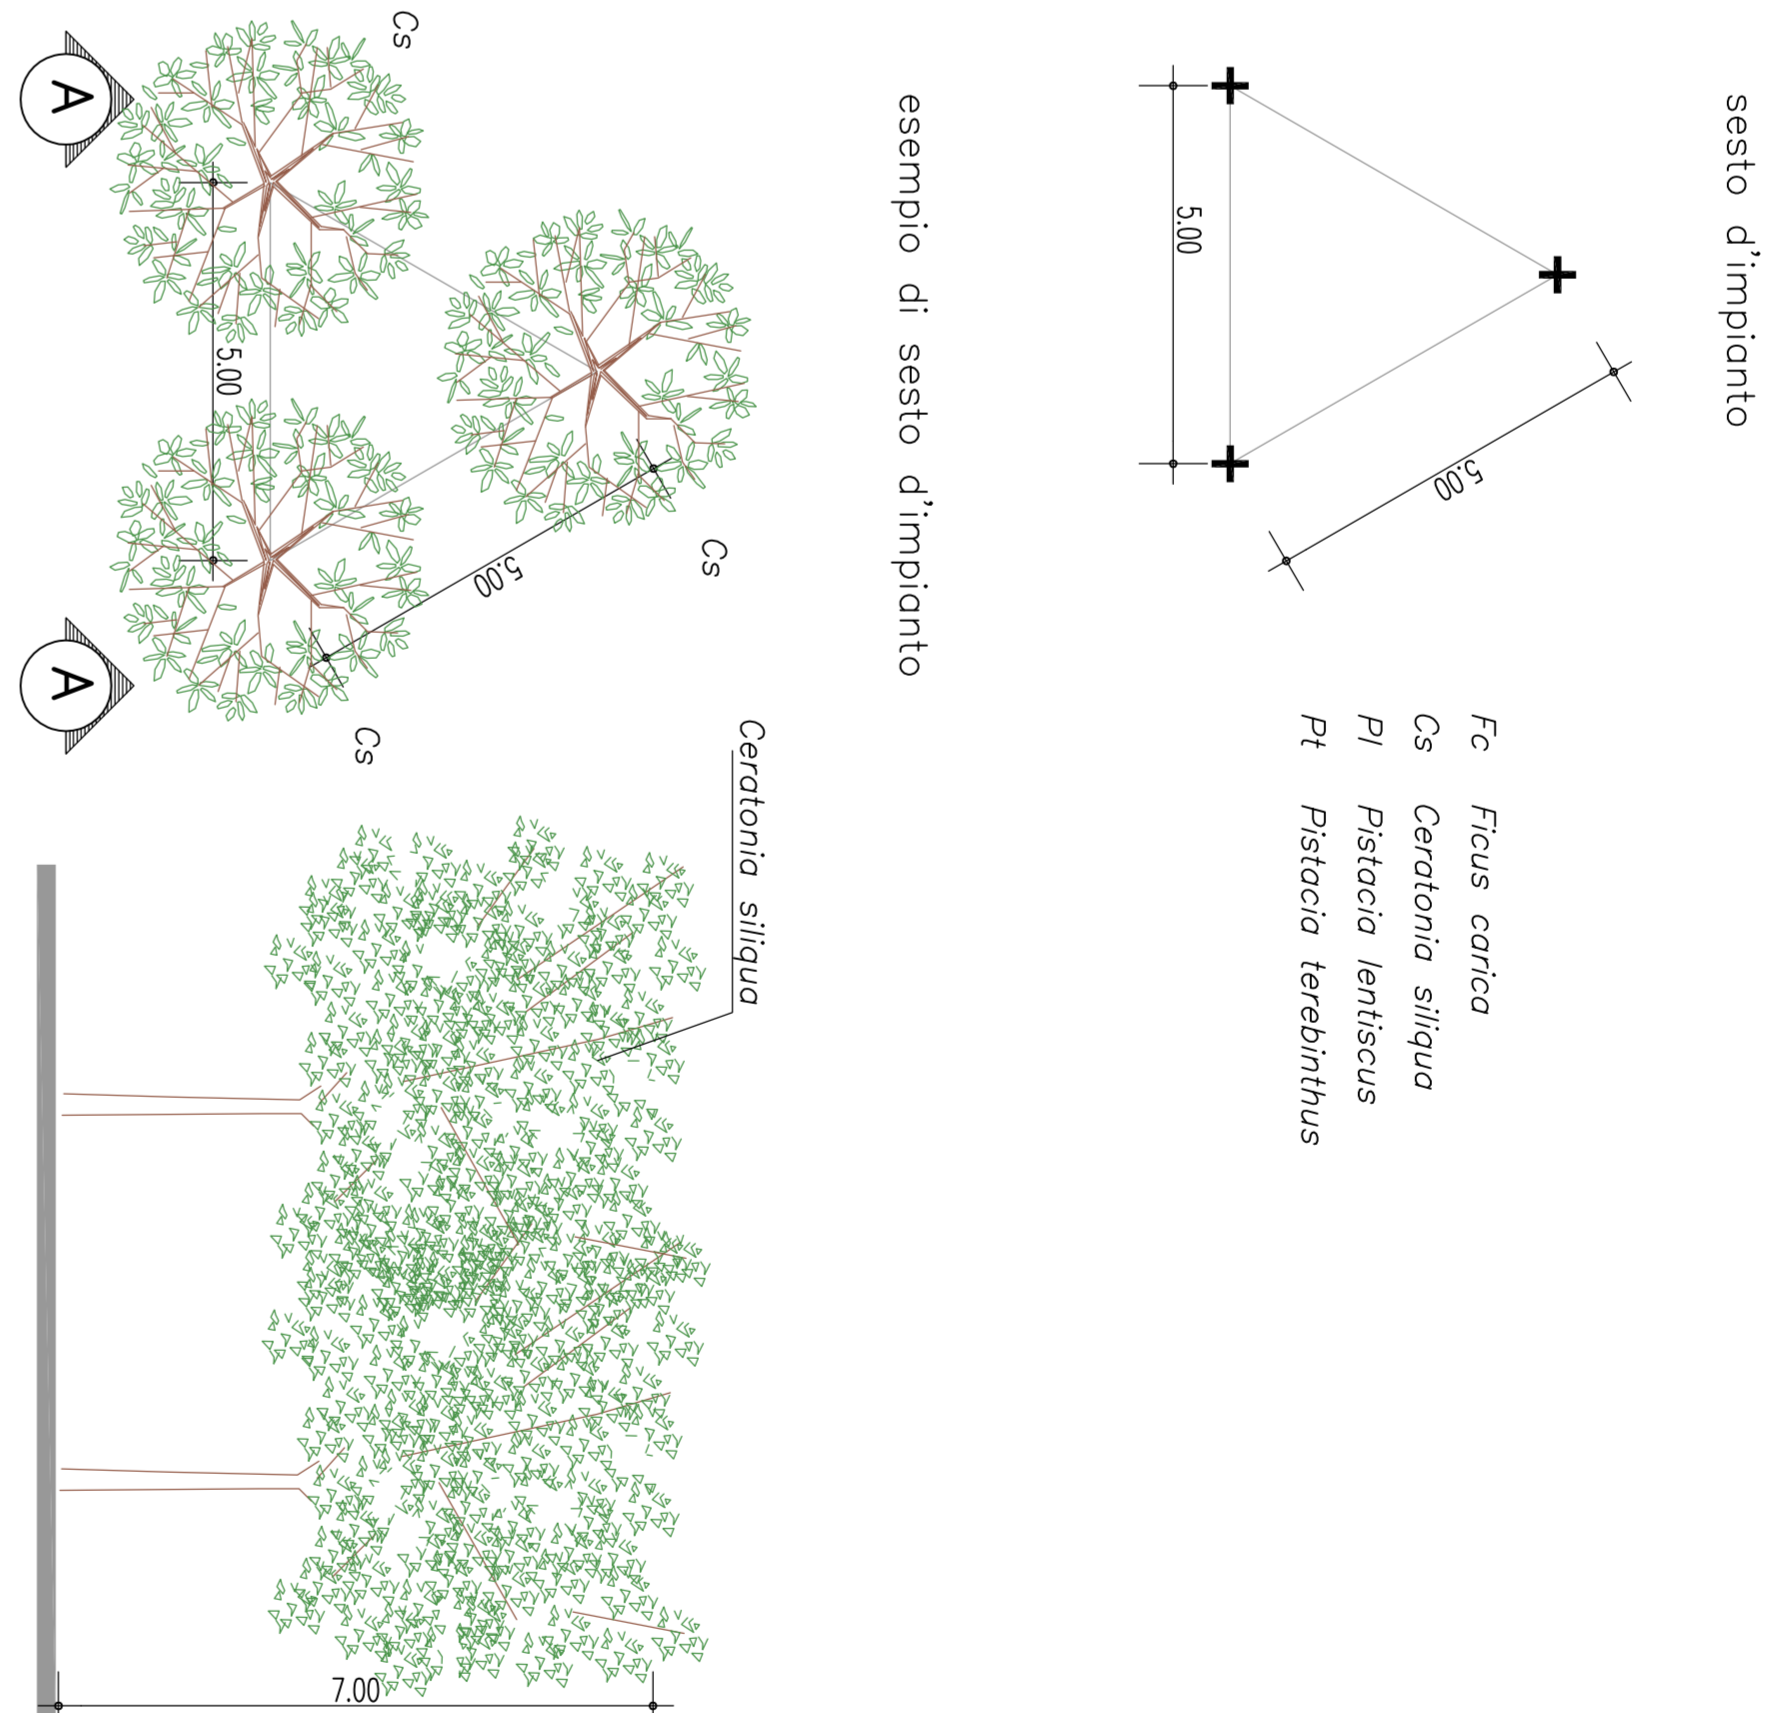

MACCHIA ARBOREO ARBUSTIVA (MAA)

scala 1:100


Cr *Cercis siliquastrum* (8) Pr *Pistacia lentiscus* (4) Tc *Thymus capitatus* (7)  
Cs *Cerconia siliqua* (8) Pr *Pistacia terebinthus* (19) Mc *Myrtus communis* (7)

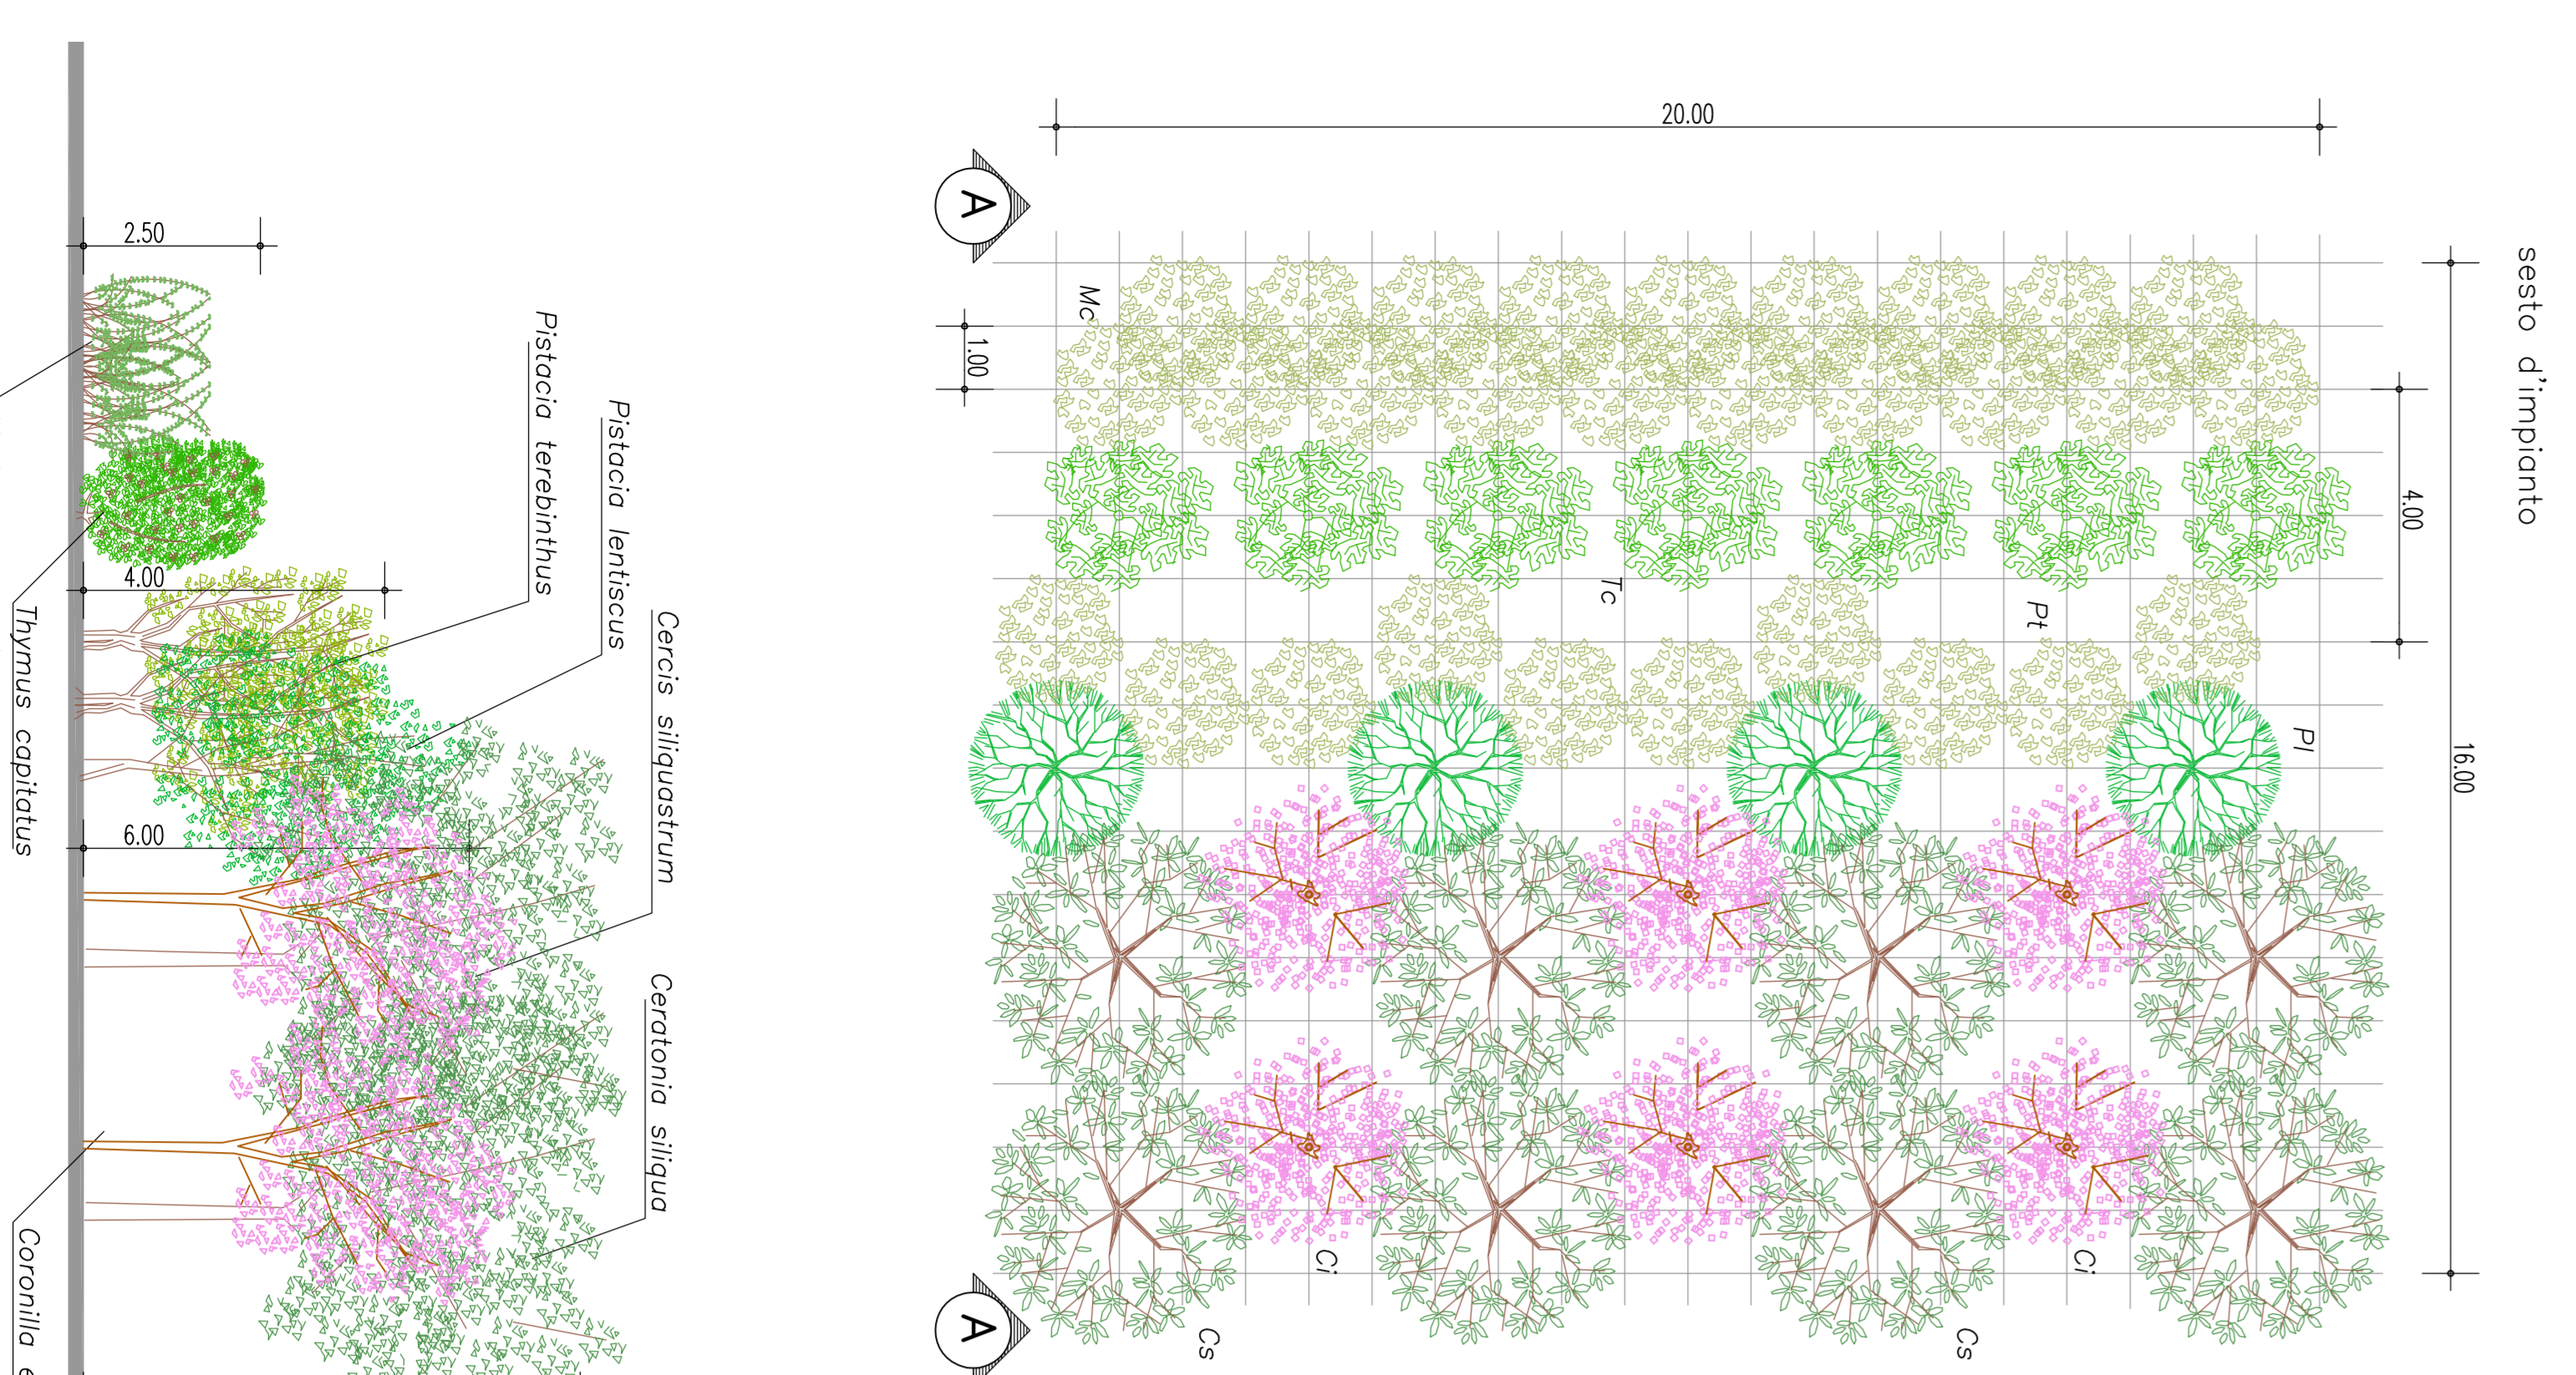

PINETA (P)


scala 1:100

Pp *Pinus pinea* (6) Pr *Pinus pinaster* (3)  
Ph *Pinus halepensis* (7)

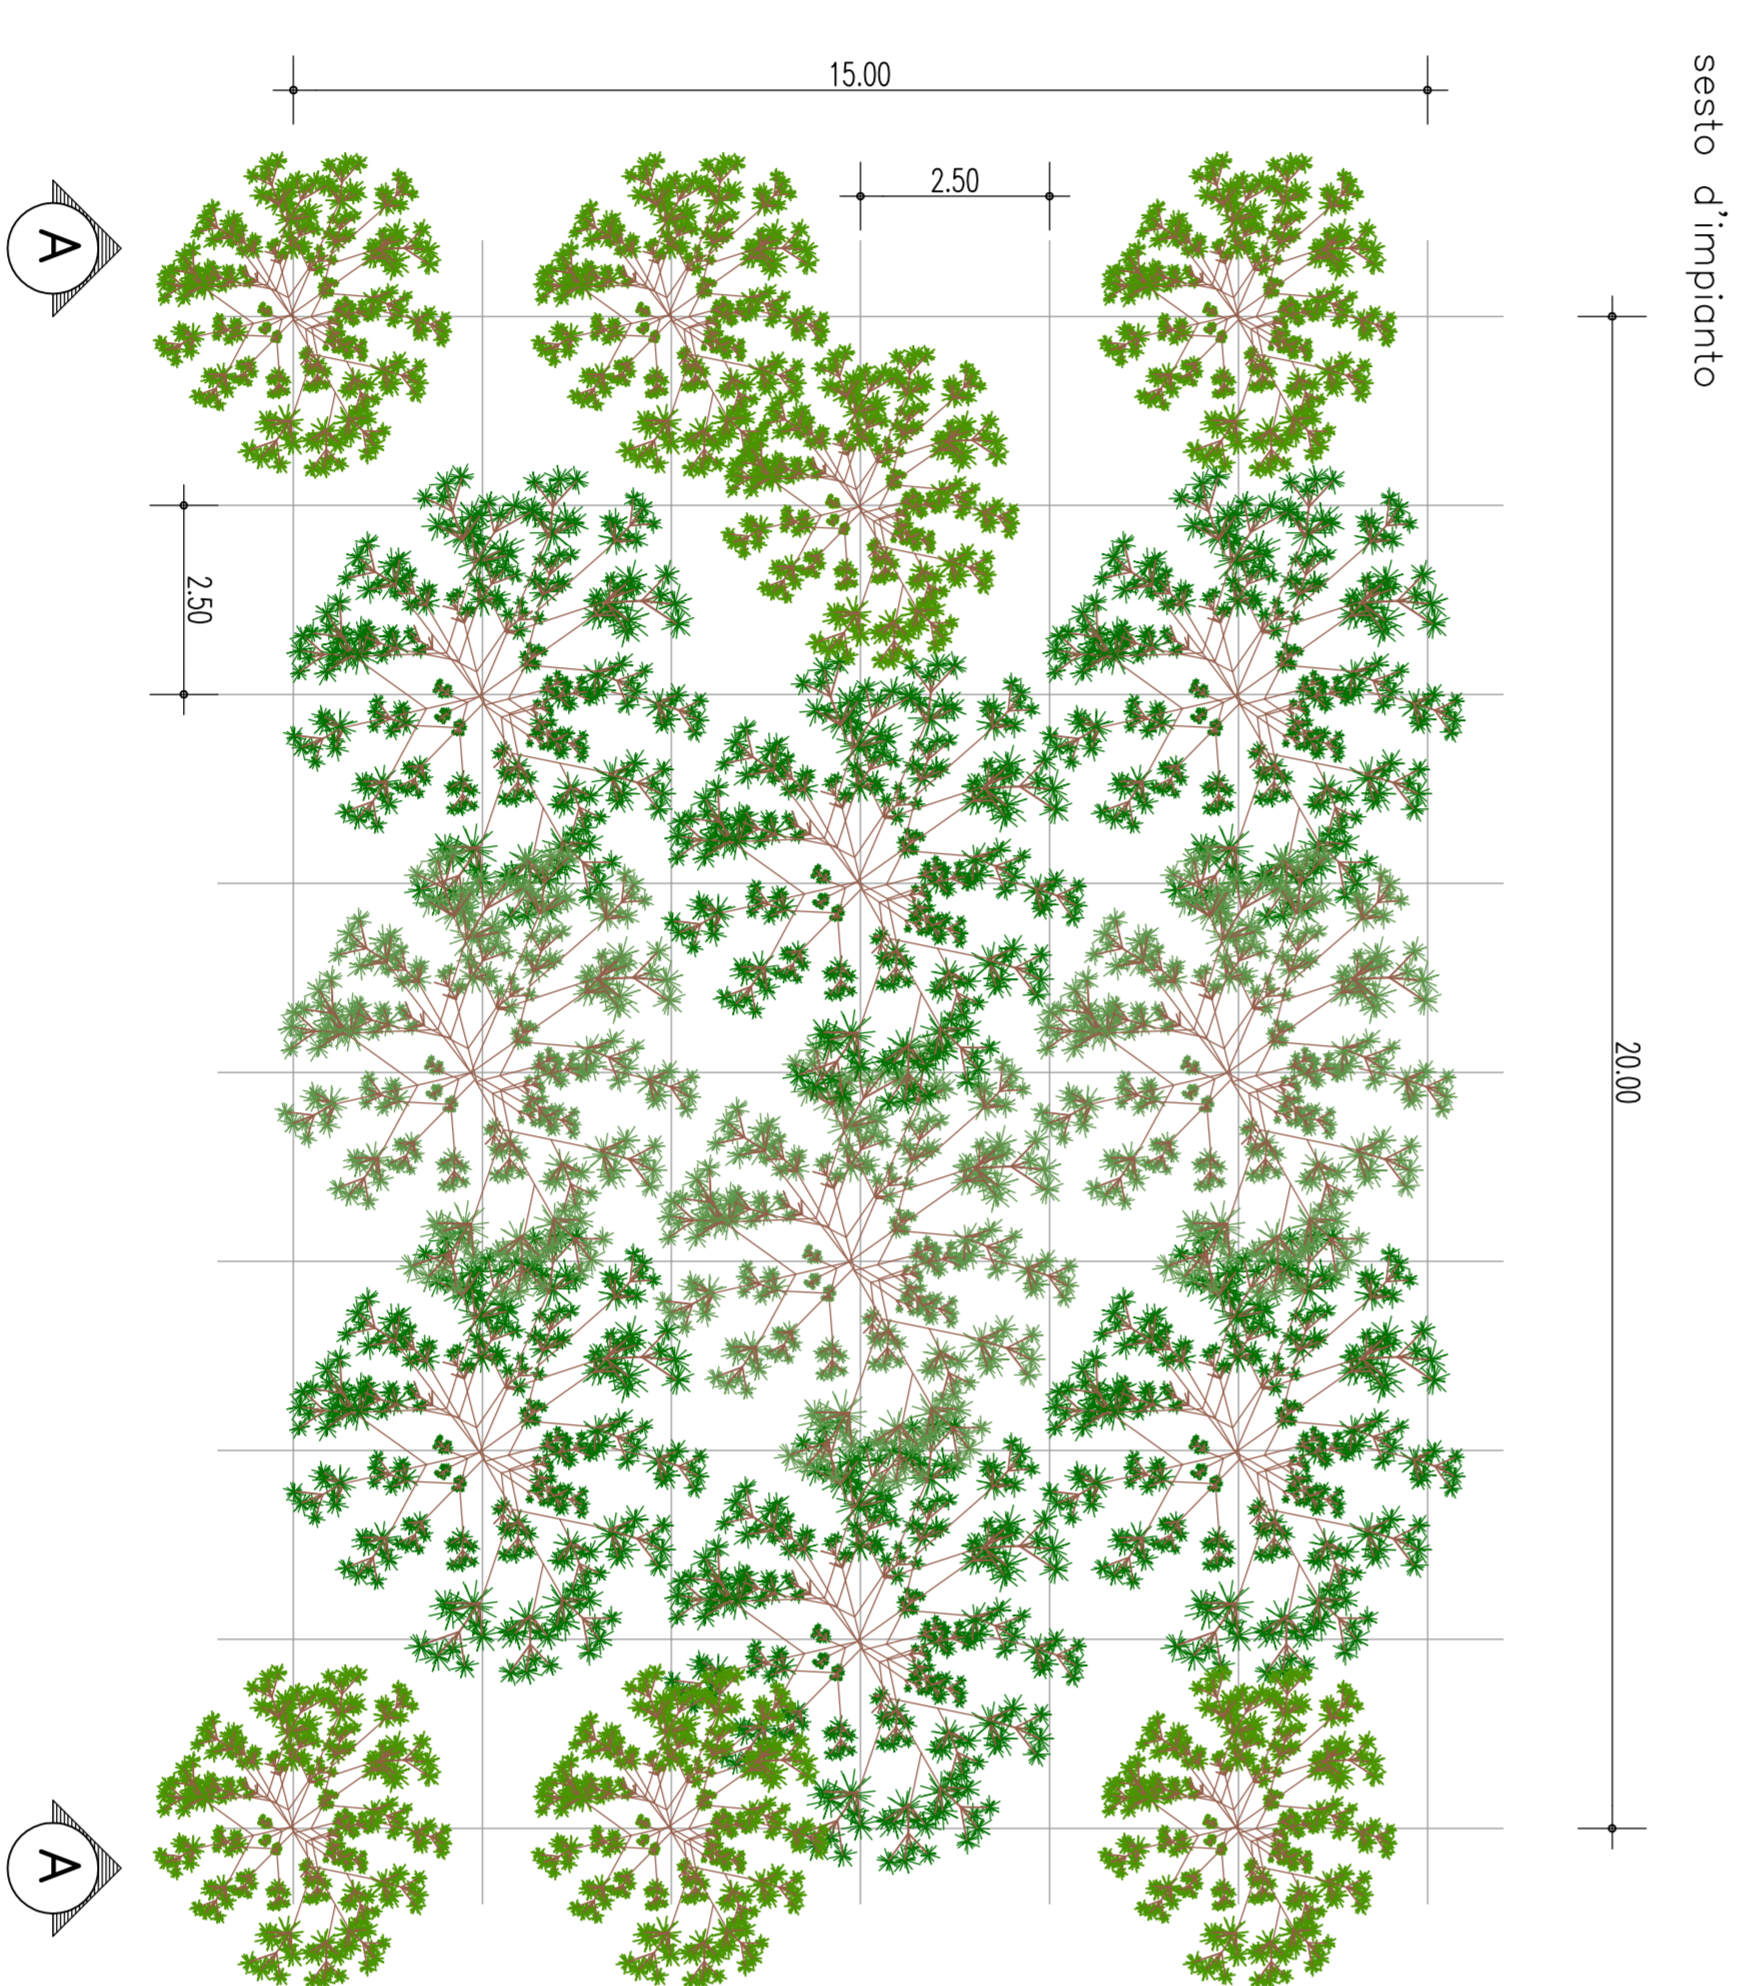

AGRUMETO (A1 - A2 - A3), scala 1:100


(A1) Cs *Citrus sinensis* (12)  
(A2) Cb *Citrus bergamia* (12)  

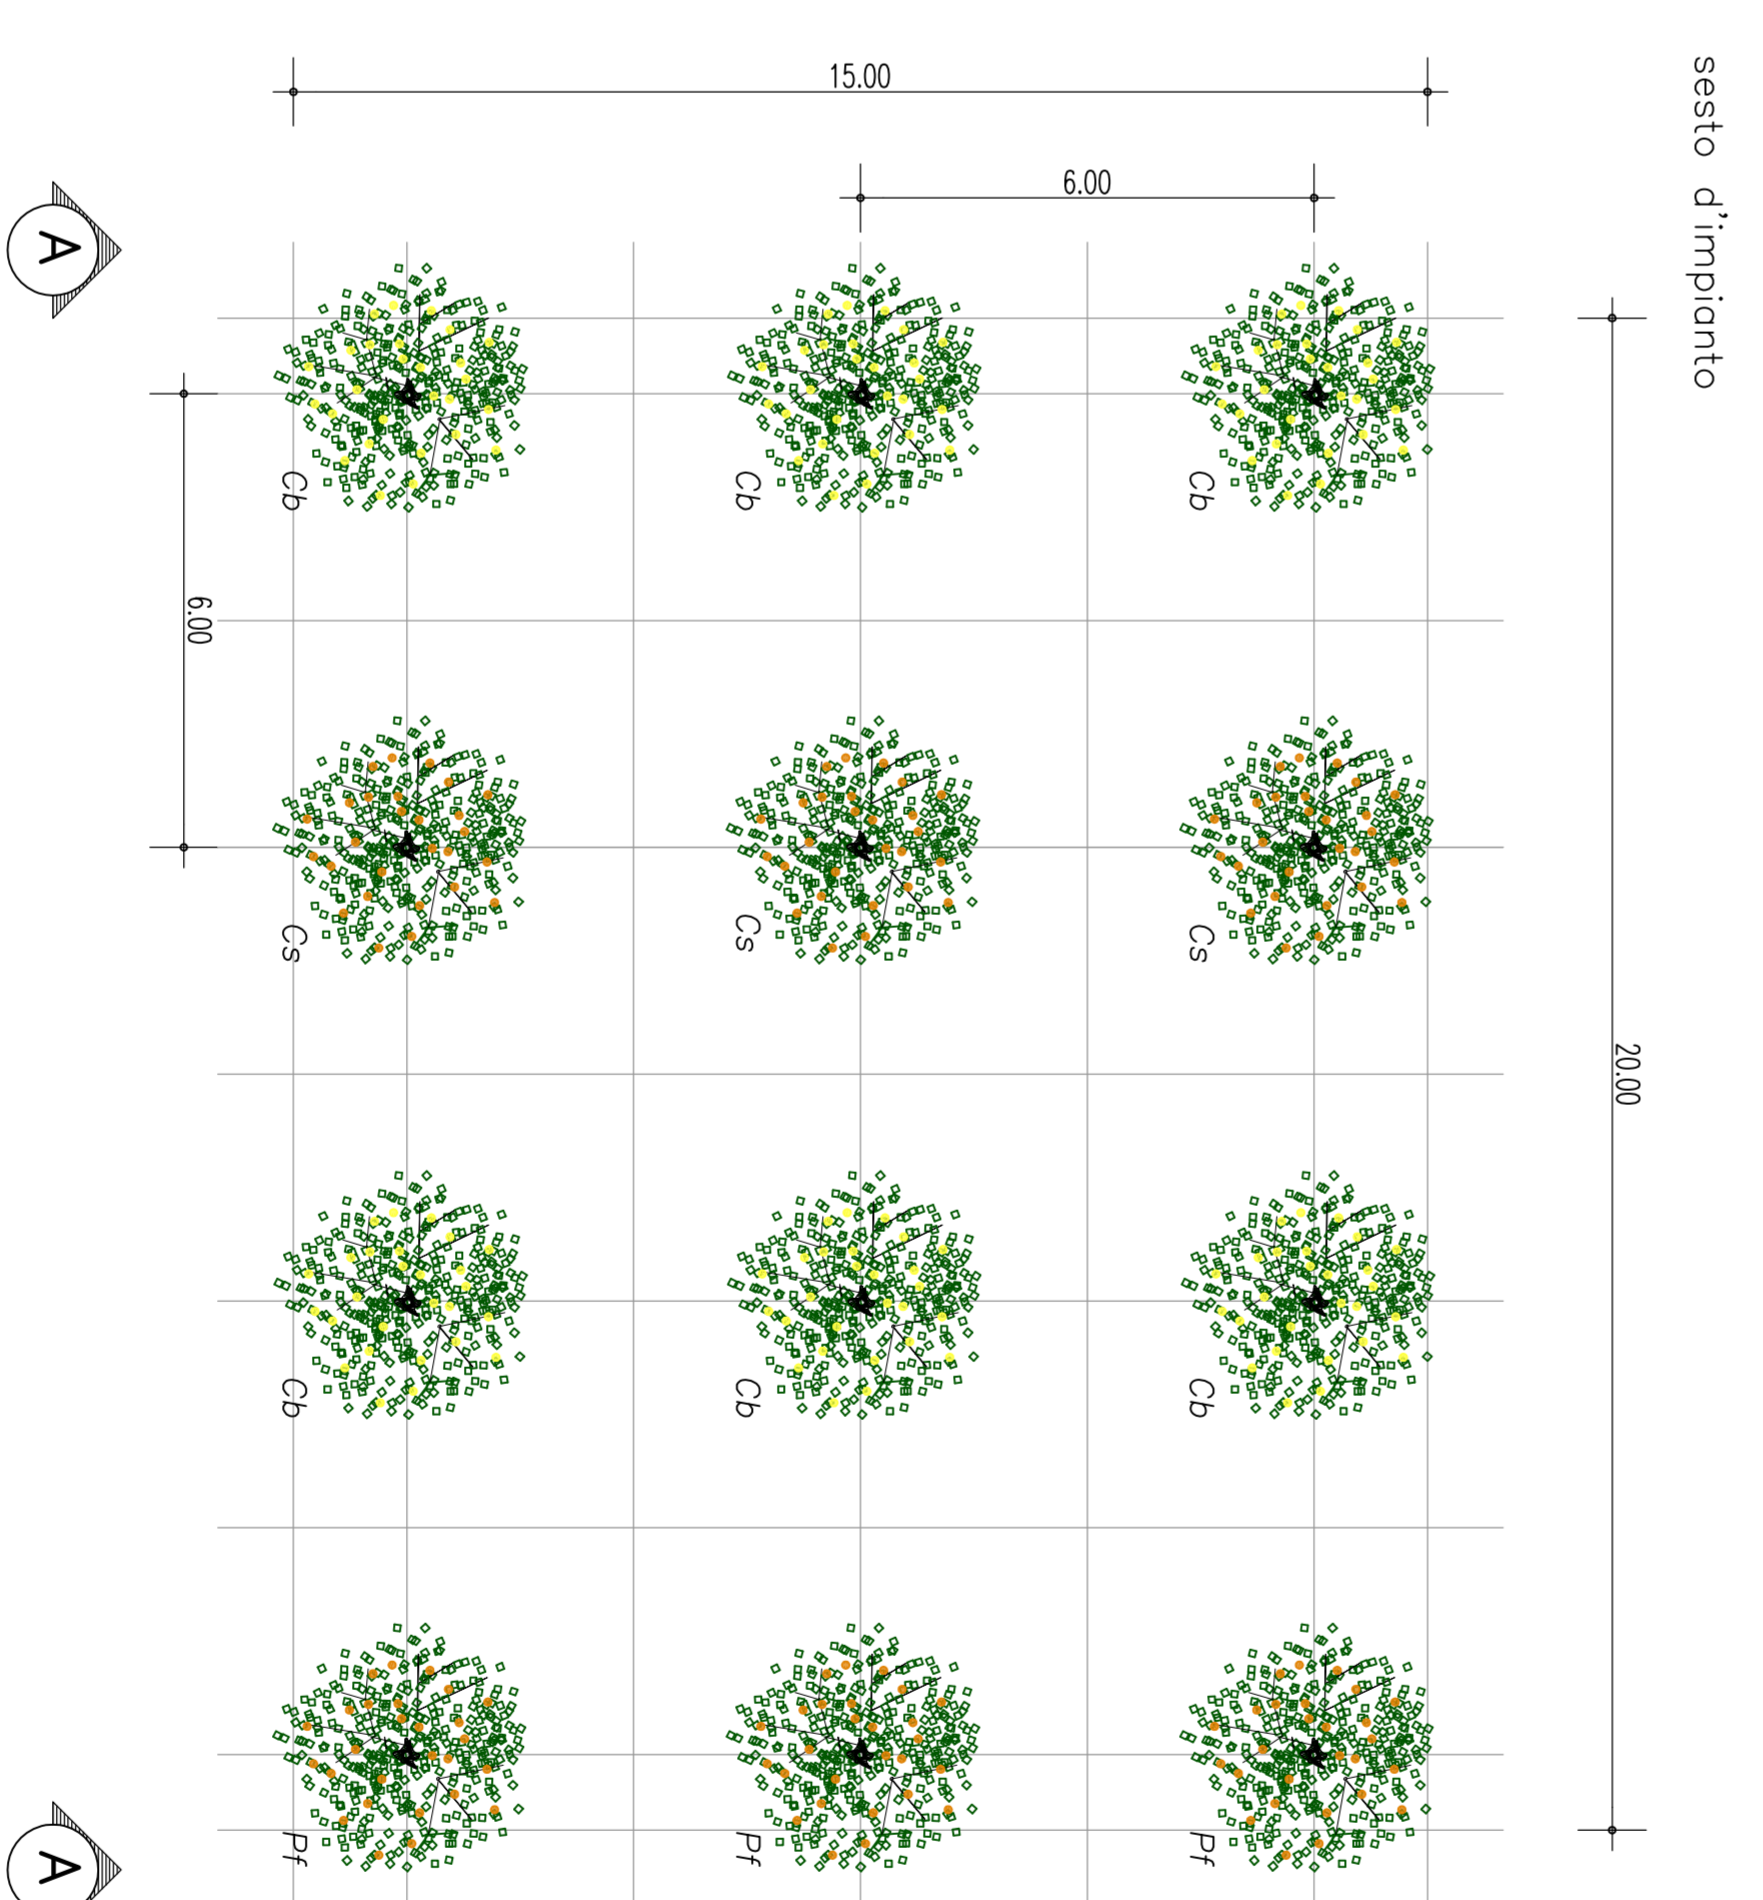


Pinus halepensis

Pinus pinaster

Pinus pinea

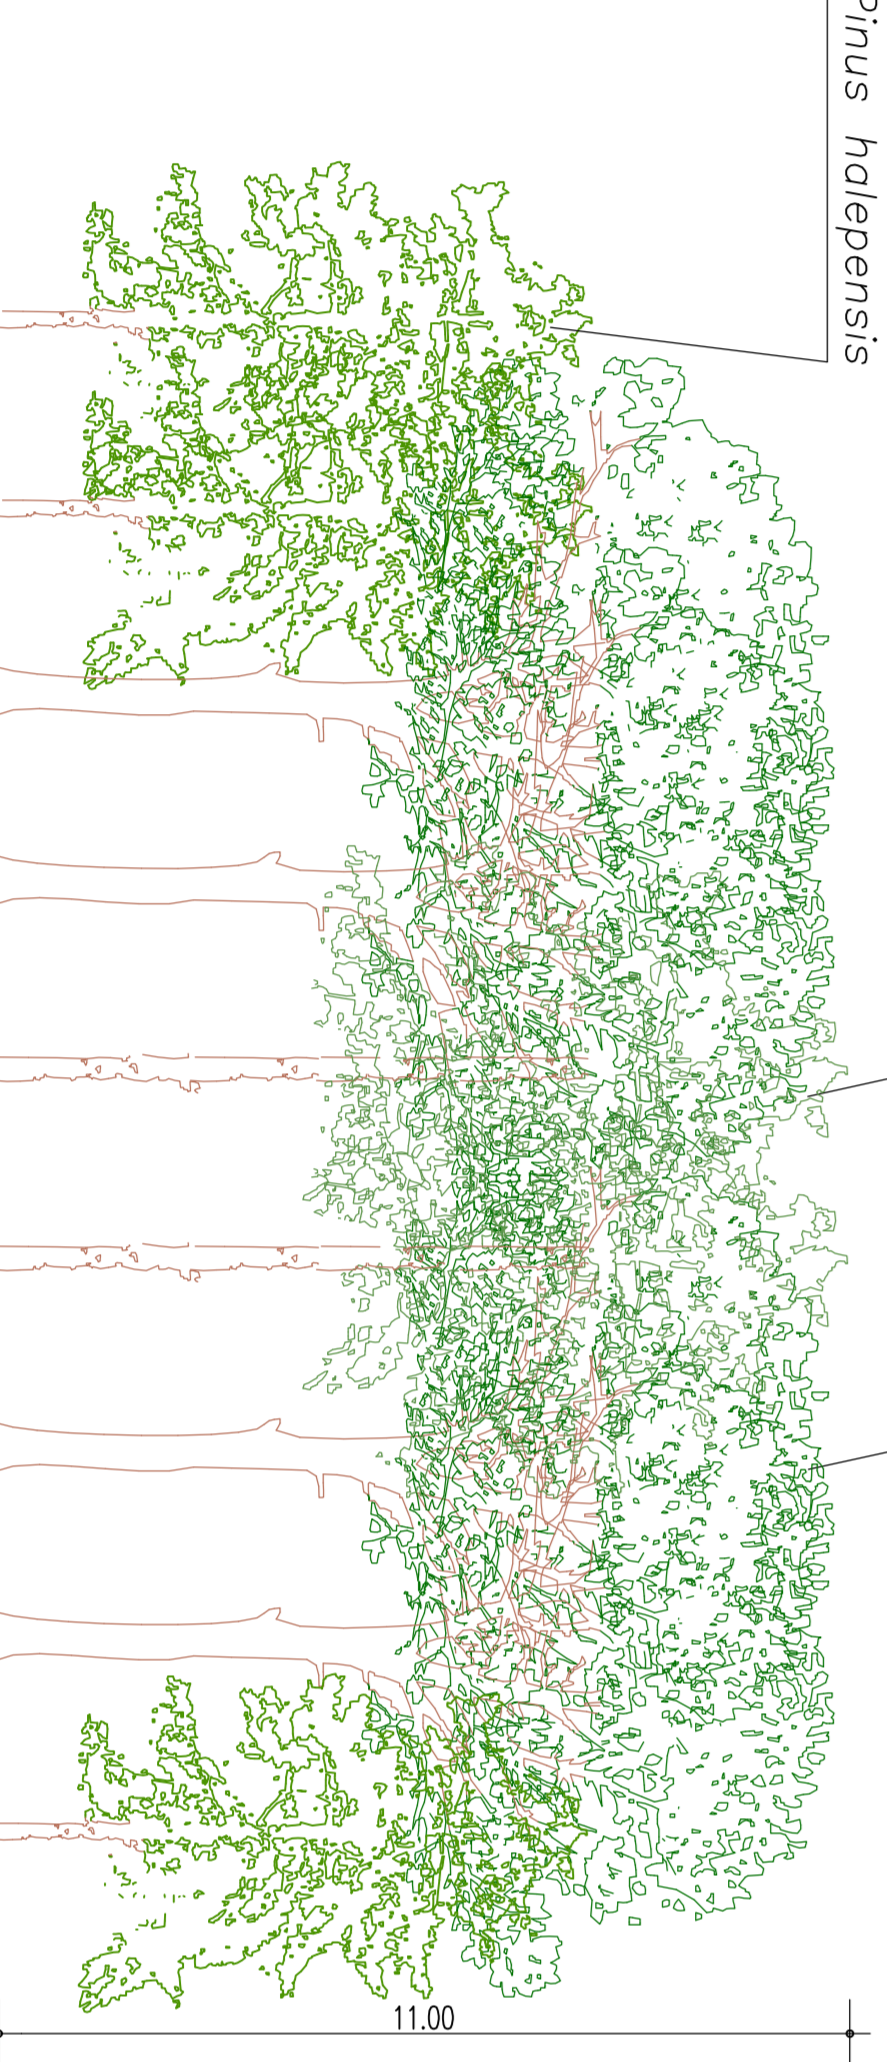

Citrus sinensis o  
Citrus bergamia o  
Poncirus trifoliata

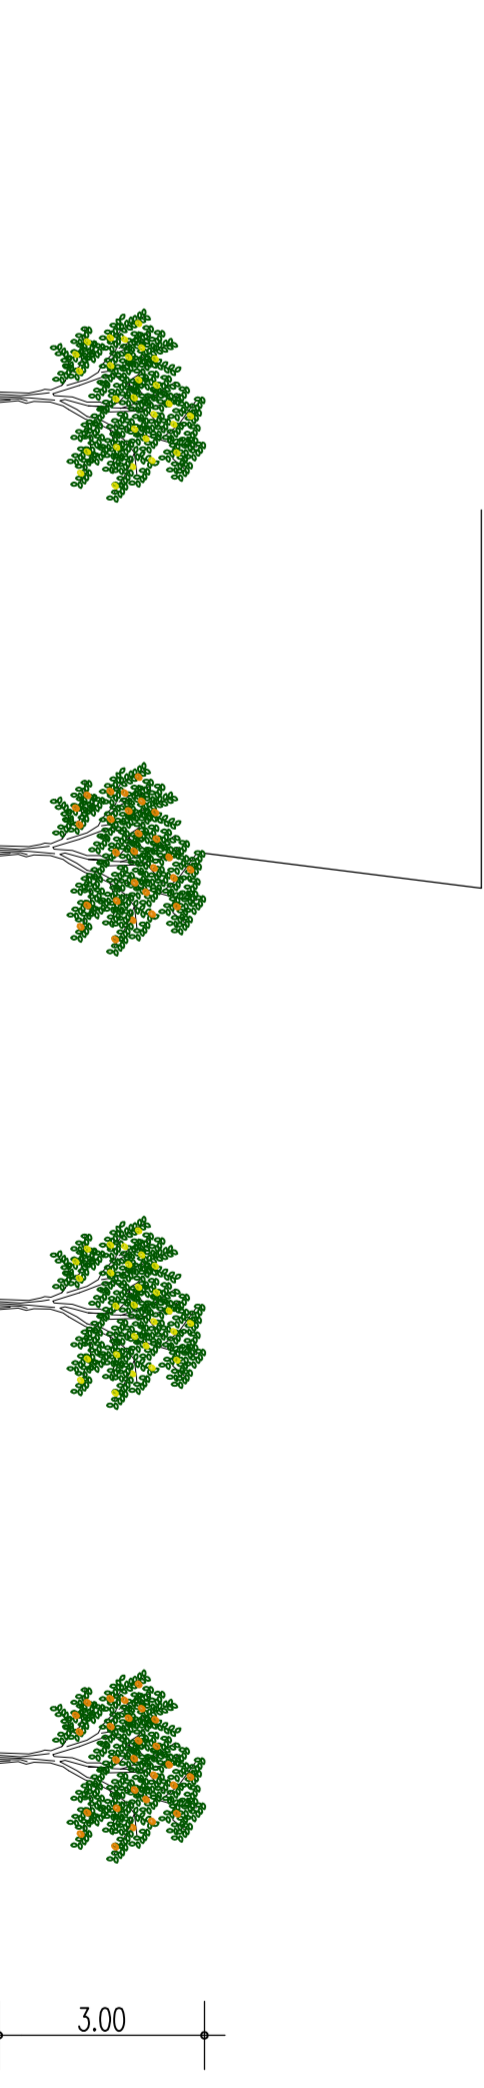

**Stretto di Messina**


**EuroLink**

EUROLINK S.C.P.A.


**IL PROGETTISTA**  

**IL COMMITTENTE GENERALE**  
Project Manager  
Ing. P. Marzulli

**STRETTO DI MESSINA**  
Superintendente  
Dott. P. Maresca

**AMMINISTRATORE DELEGATO**  
Dott. P. Ceccato

**OPERA D'ATTRAVERSAMENTO** PG0261\_F01

ATTIVITA' DI CARATTERE GENERALE

SISTEMAZIONI ESTERNE ED OPERE ACCESSORIE

SICILIA - OPERE A VERDE

ABACO DELLE TIPOLOGIE DI INTERVENTO


**PONTE SULLO STRETTO DI MESSINA**

**PROGETTO DEFINITIVO**