
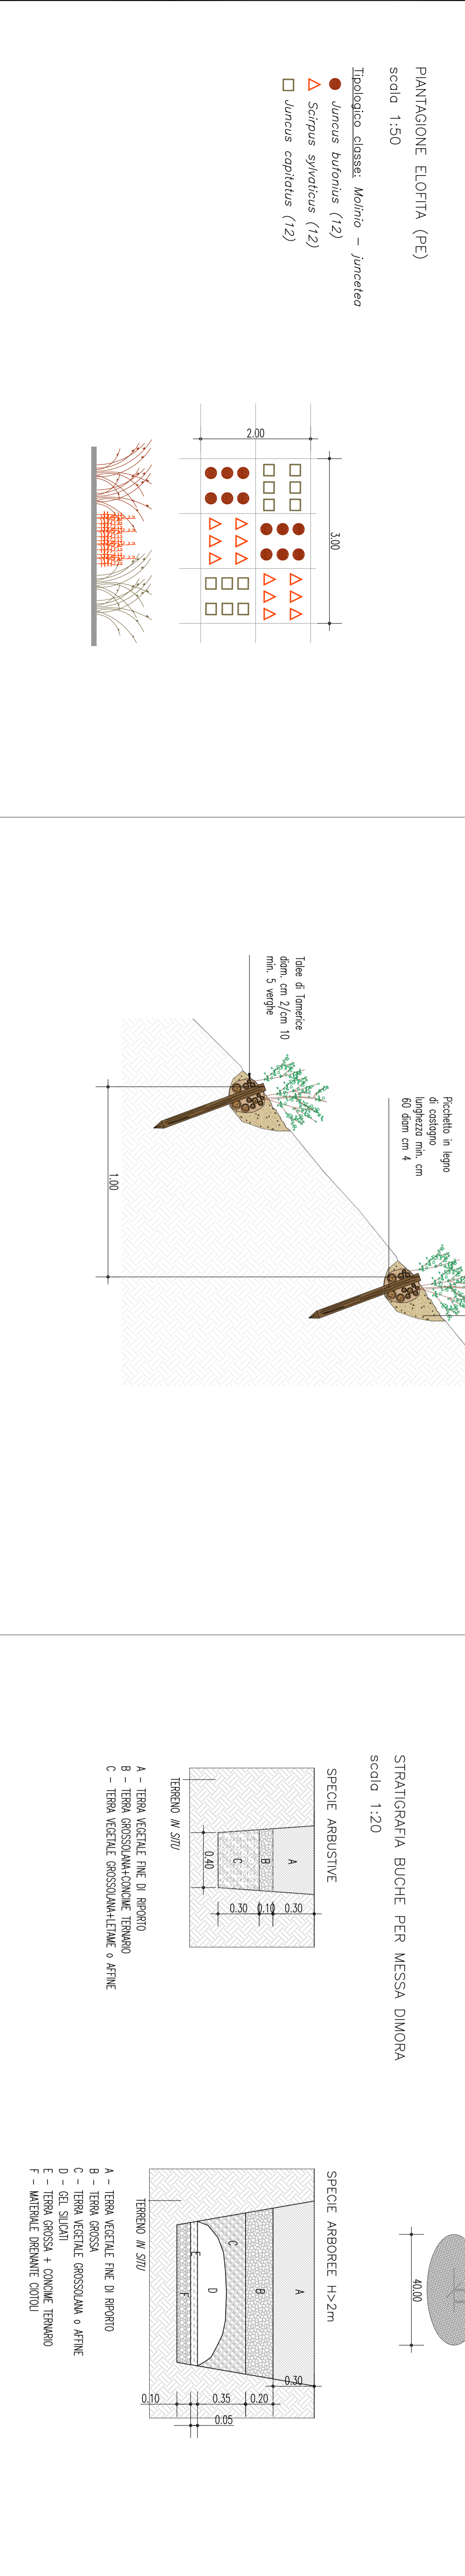


NOTE GENERALI

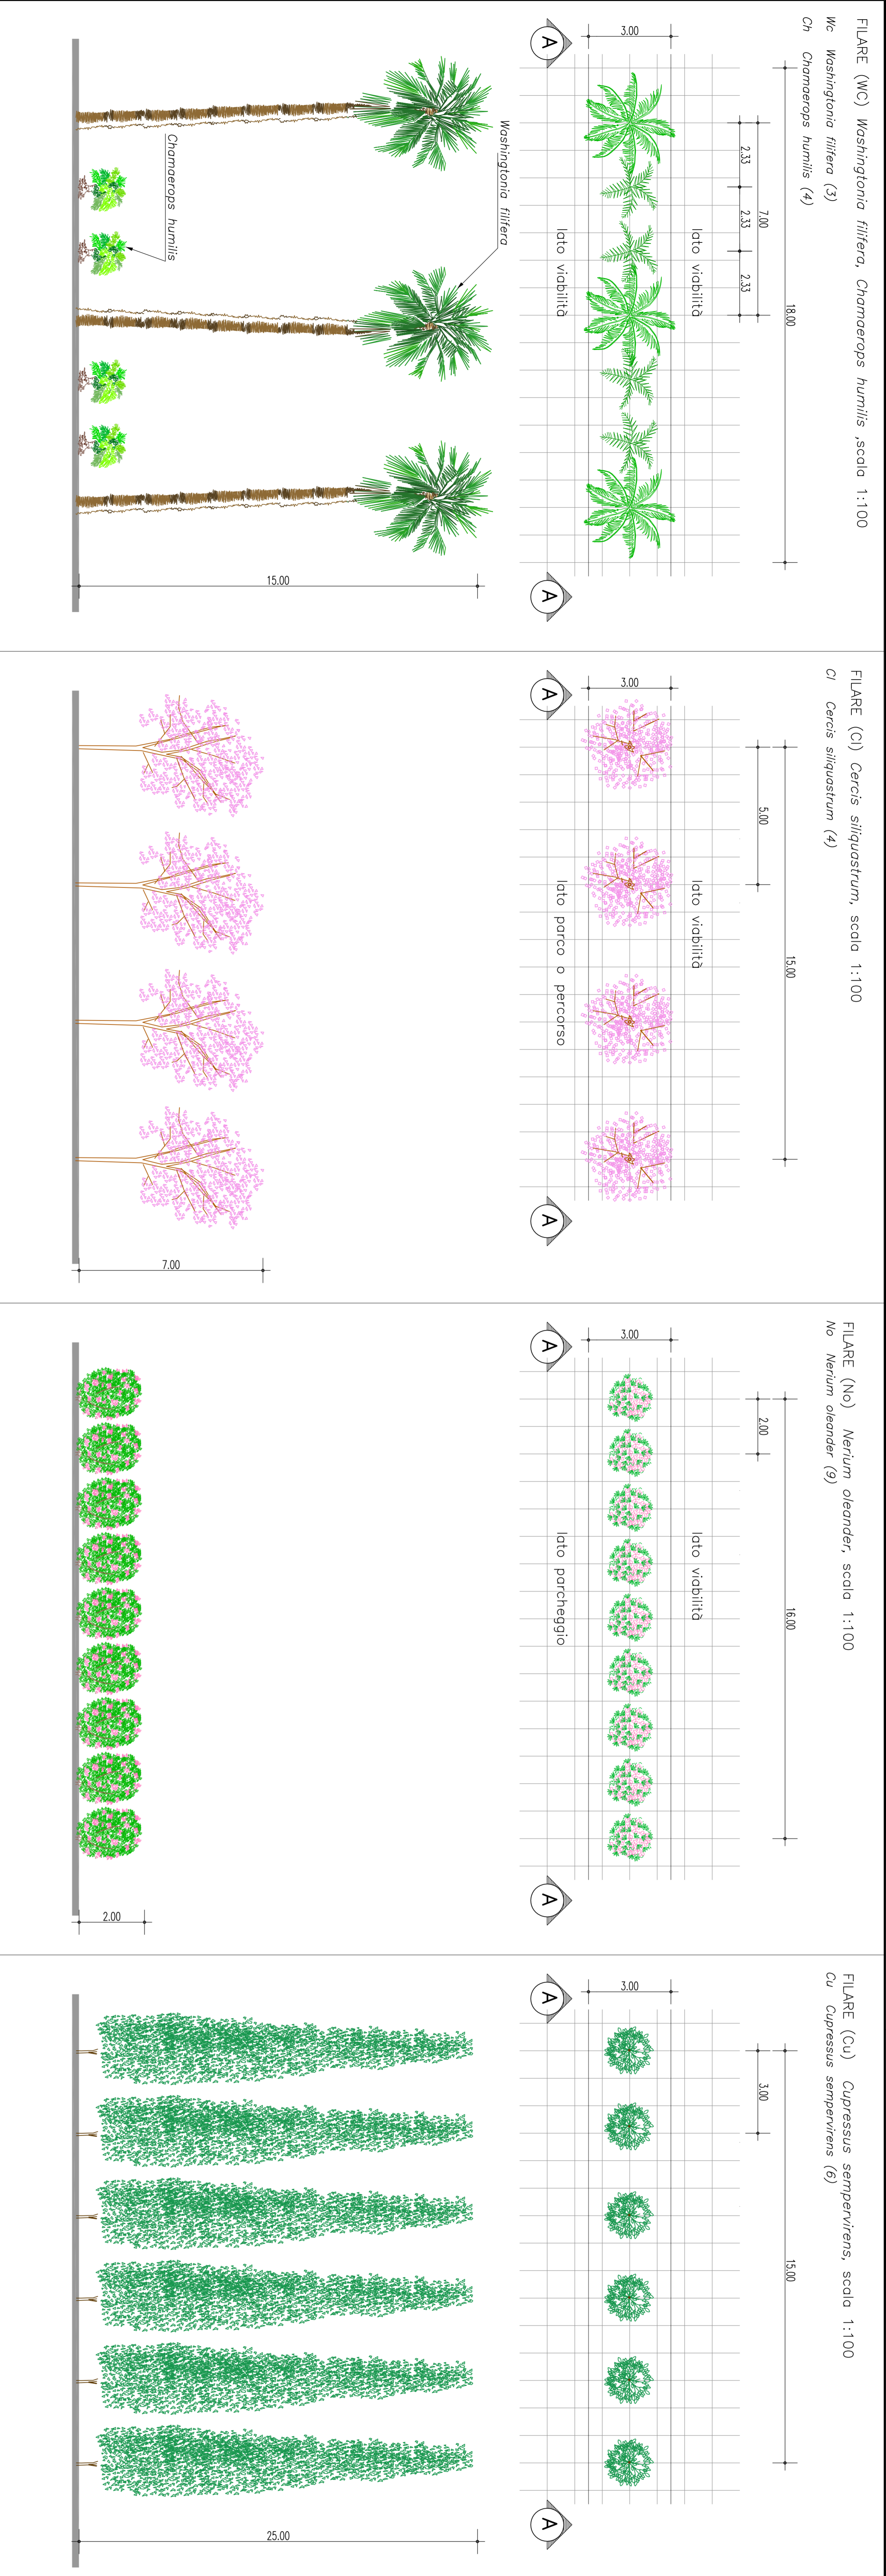

Stretto di Messina

Coordinatore per la progettazione, direzione e gestione del collaudo della Via Stretto e Litoranea
 (Legge n° 159 del 17/05/1999 art. 10, comma 1°) - Direzione Straordinaria del Sito n° 411 del 24/04/2002

PONTE SULLO STRETTO DI MESSINA

PROGETTO DEFINITIVO

EUROLINK S.C.P.A.
 IMPRESA S.p.A. NAZIONALE
 SOCIETA' ITALIANA PER CONDOTTE EVACUATA S.p.A. (Materdomini)
 COOPERATIVA NAZIONALE EDILITARIA S.p.A. (Materdomini) S.p.A. (Materdomini) S.p.A. (Materdomini)
 S.H.K.W.A.K.A. - HEAVY HEAVY INDUSTRIES CO. LTD. (Materdomini)
 A.C.I. S.C.P.A. - CONSORCIO STRADALE (Materdomini)

IL PROGETTISTA
 Dott. Ing. G. Spagnoli
 Direzione Generale
 SIMA
 On.le n° 20053
 On.le Impianti: Materdomini n° 15048

IL COORDINATORE GENERALE
 Project Manager
 Ing. P.P. Materdomini

STRETTO DI MESSINA
 Capo Direzione
 Ing. G. Terenzi

STRETTO DI MESSINA
 Amministratore Delegato
 Dott. F. Cacciò

OPERA D'ATTRAVERSAMENTO PG0262_F0

ATTIVITA' DI CARATTERE GENERALE

SISTEMAZIONI ESTERNE ED OPERE ACCESSORIE

SICILIA - OPERE A VERDE

ABACO DELLE TIPOLOGIE DI INTERVENTO - PARTICOLARI COSTRUTTIVI

INDICE	FOGLIO	DESCRIZIONE
01	C	STRETTO DI MESSINA
02	G	STRETTO DI MESSINA
03	O	STRETTO DI MESSINA
04	P	STRETTO DI MESSINA
05	S	STRETTO DI MESSINA
06	T	STRETTO DI MESSINA
07	U	STRETTO DI MESSINA
08	V	STRETTO DI MESSINA
09	W	STRETTO DI MESSINA
10	X	STRETTO DI MESSINA
11	Y	STRETTO DI MESSINA
12	Z	STRETTO DI MESSINA

NOME FILE: PG0262_F0.GNS