



NOTE GENERALI  
KEY PLAN

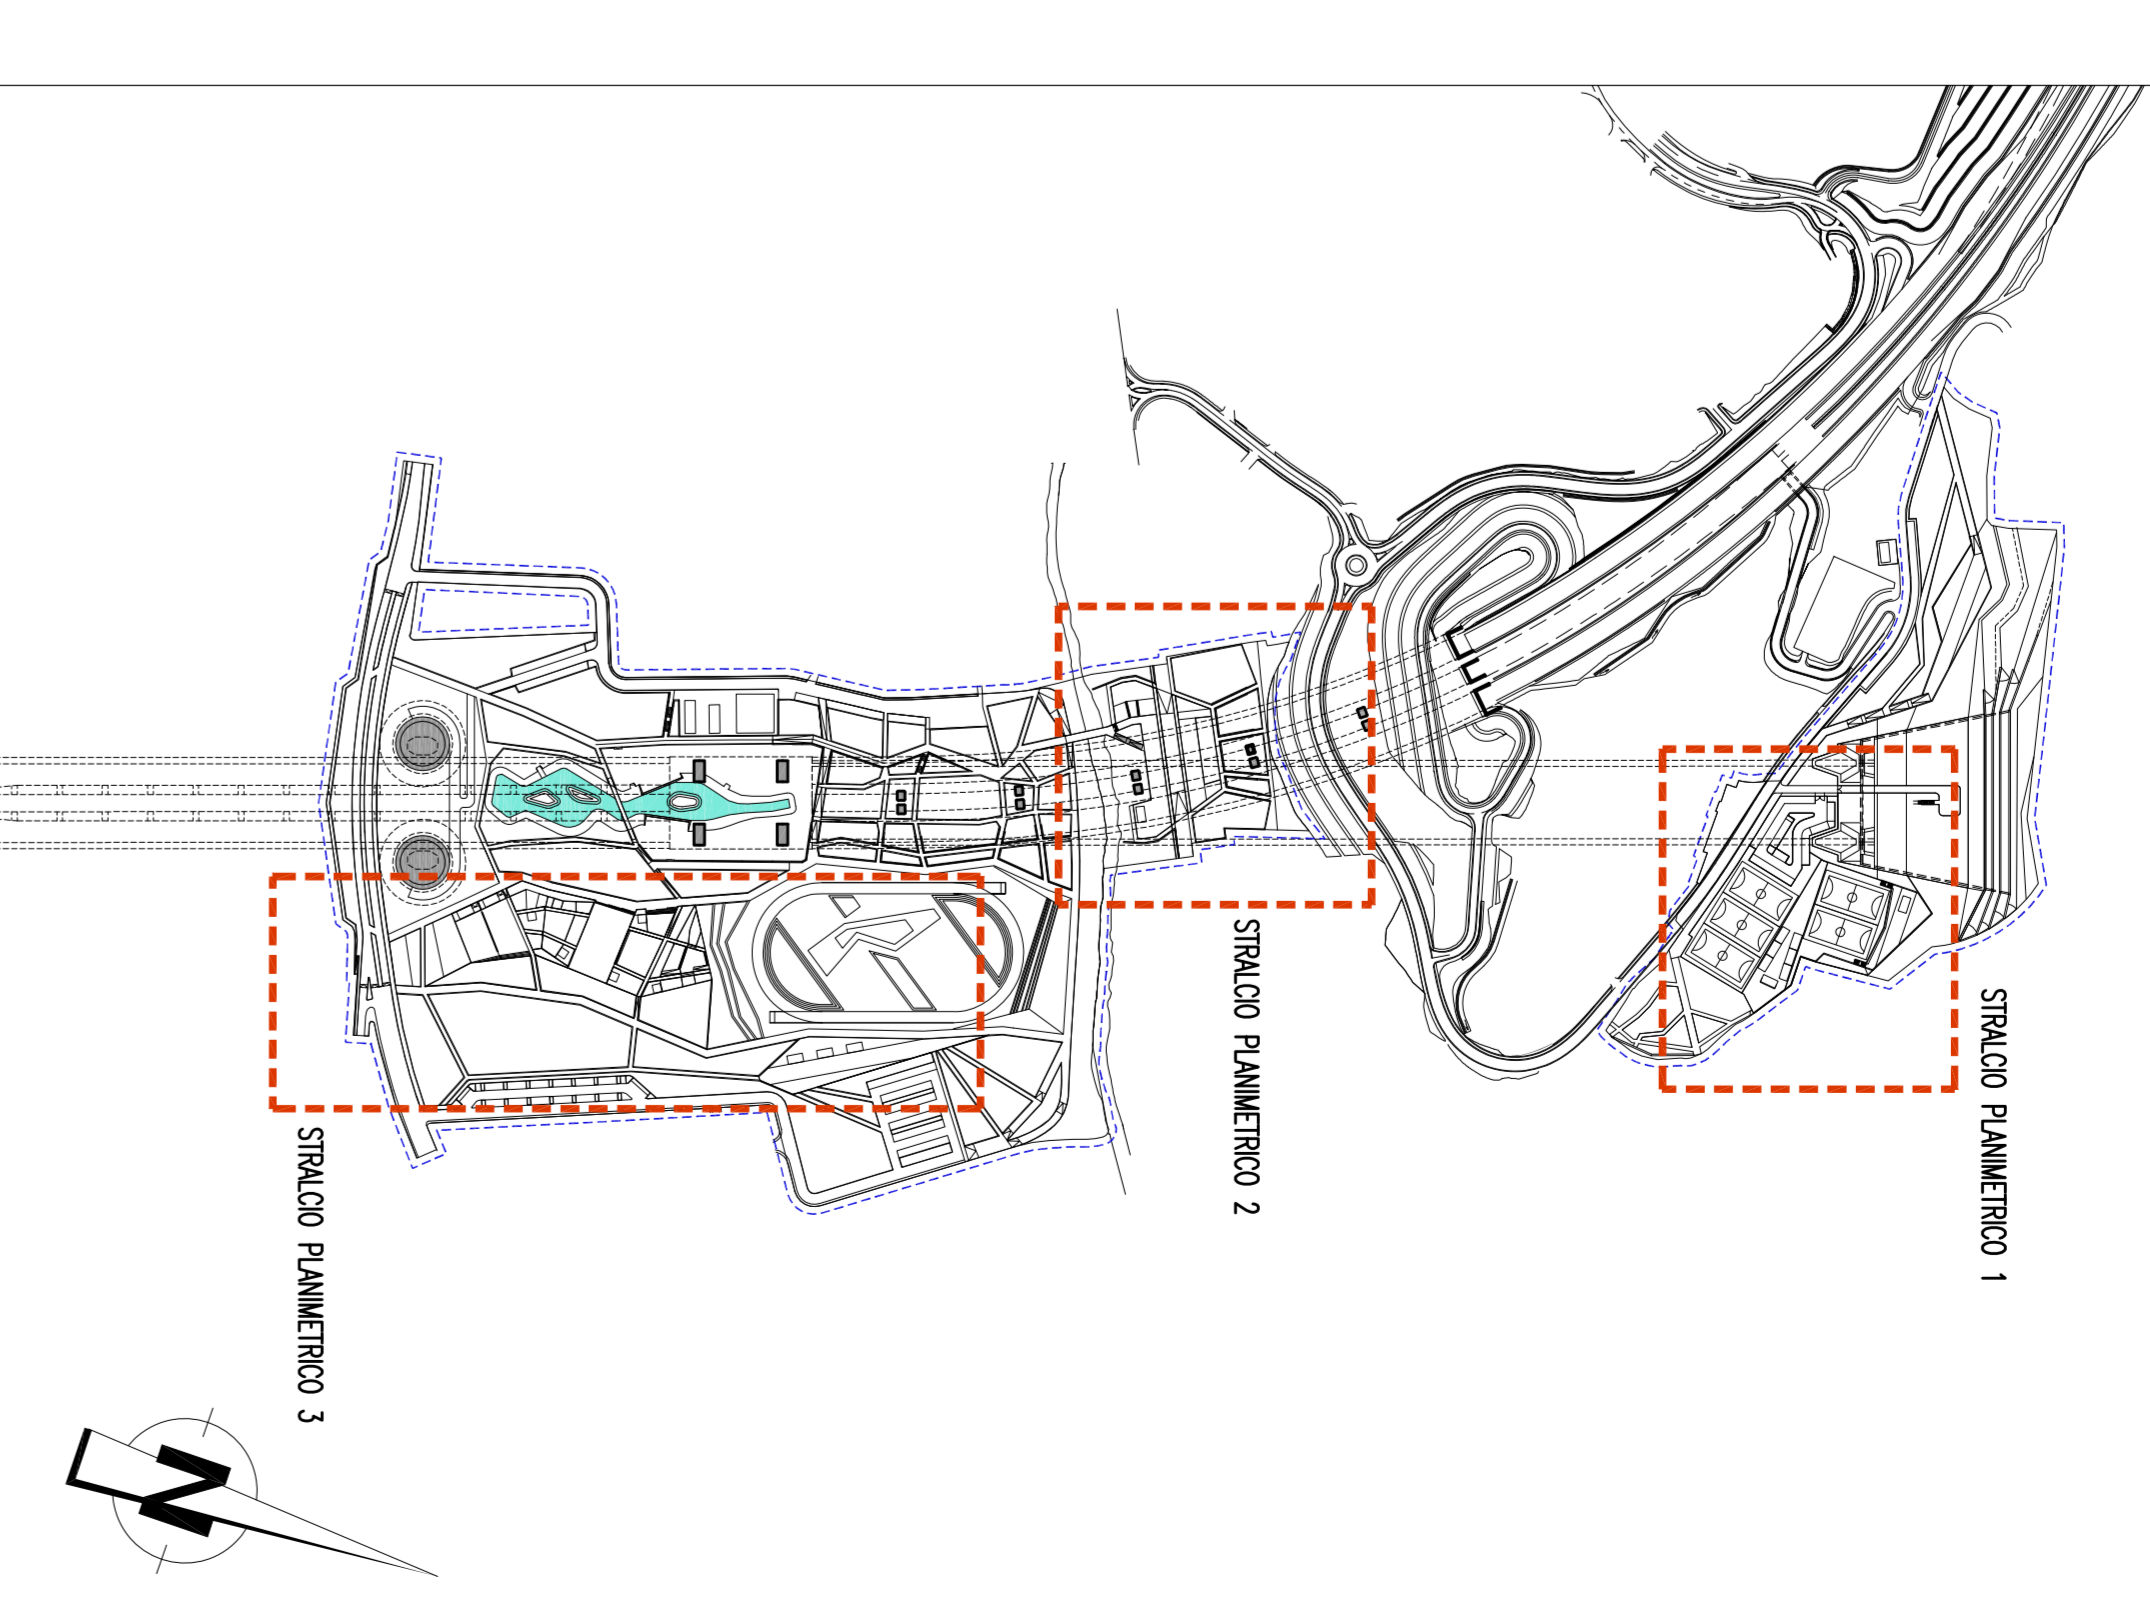


STRALCIO PLANIMETRICO 1 SCALA 1:500



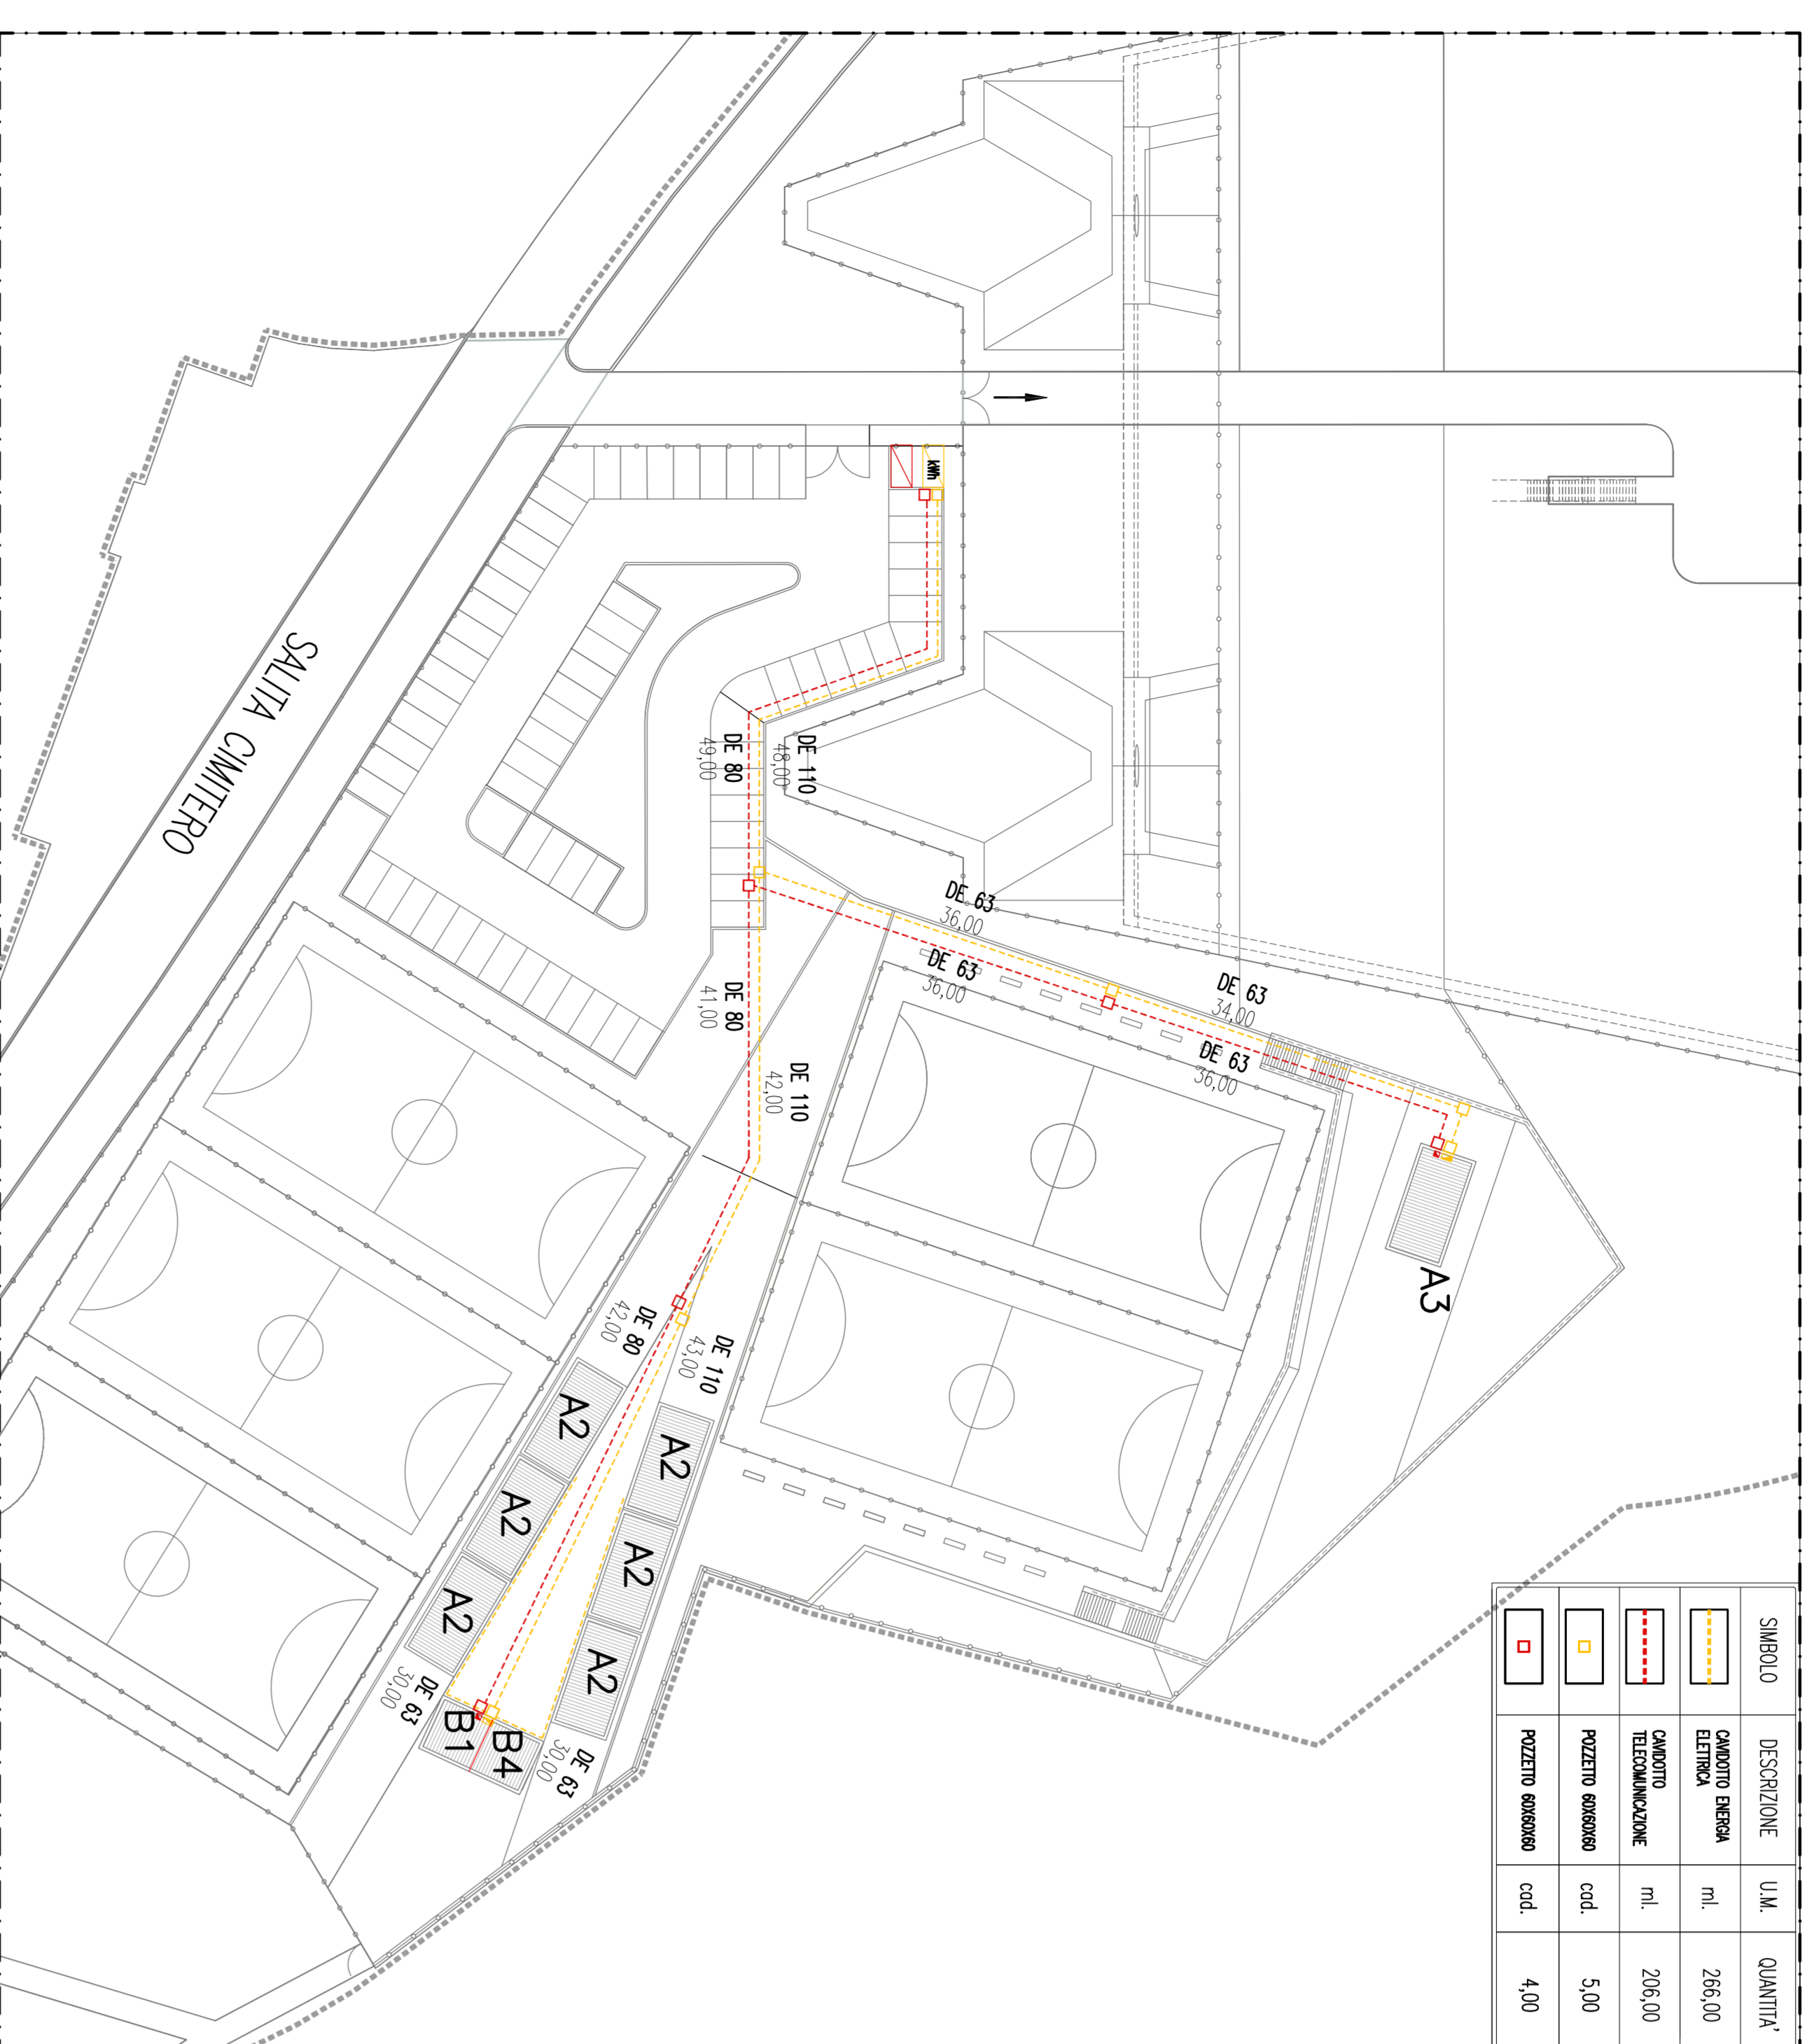


SIMBOLI	DESCRIZIONE	U.M.	QUANTITA'

STRALCIO PLANIMETRICO 3 SCALA 1:500

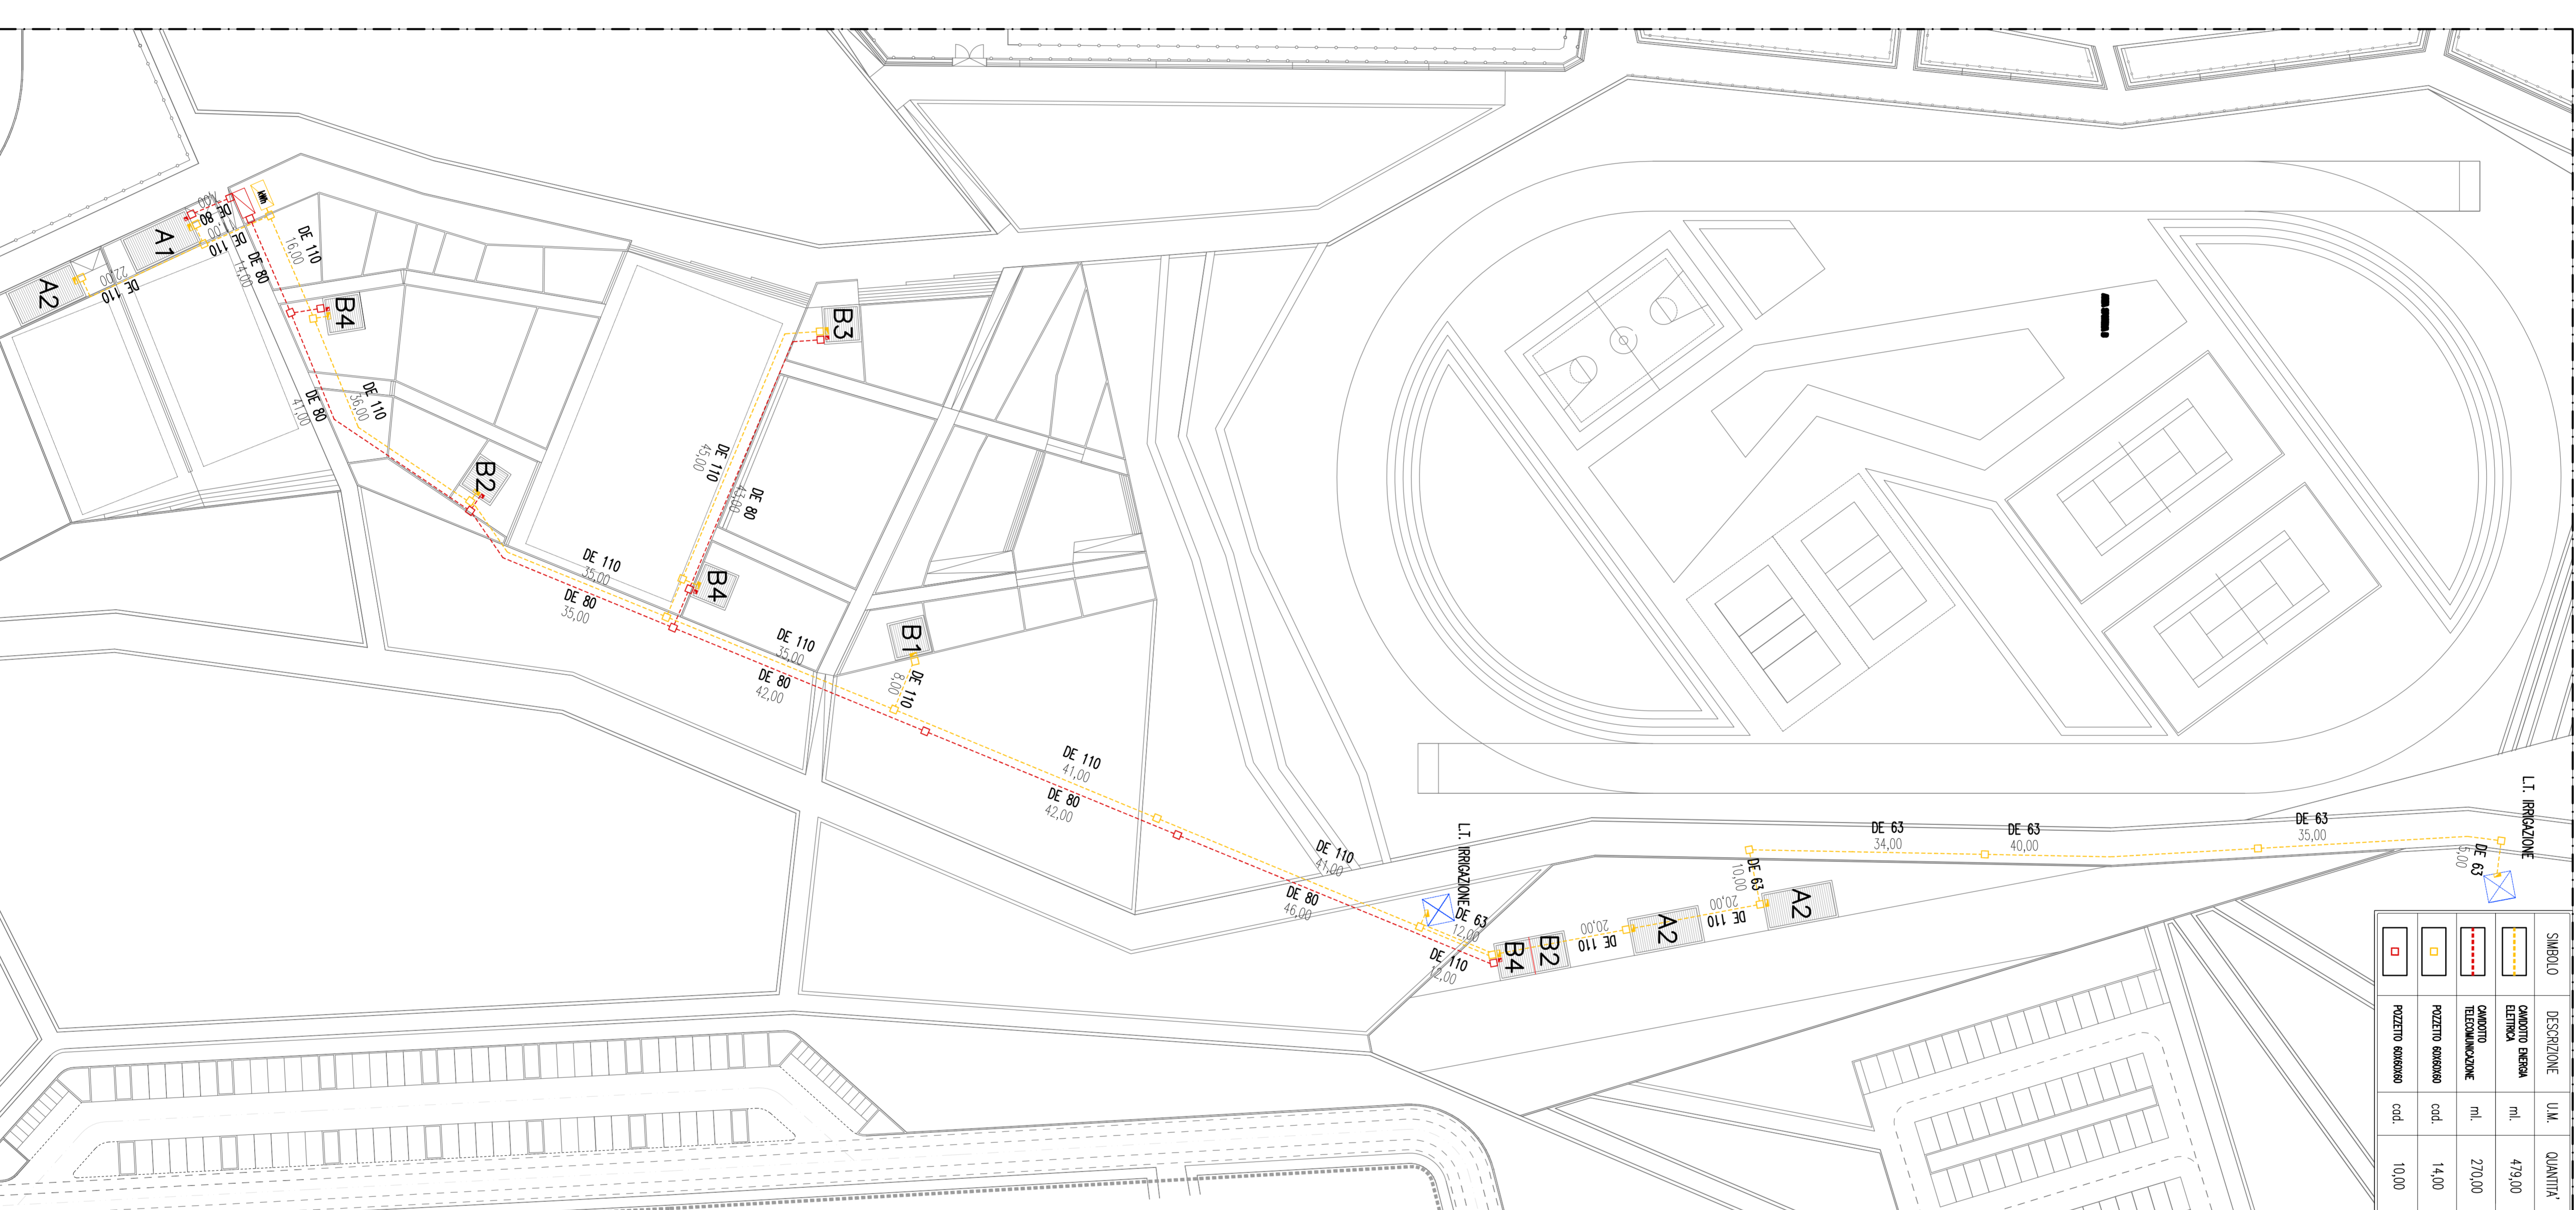

SIMBOLI	DESCRIZIONE	U.M.	QUANTITA'

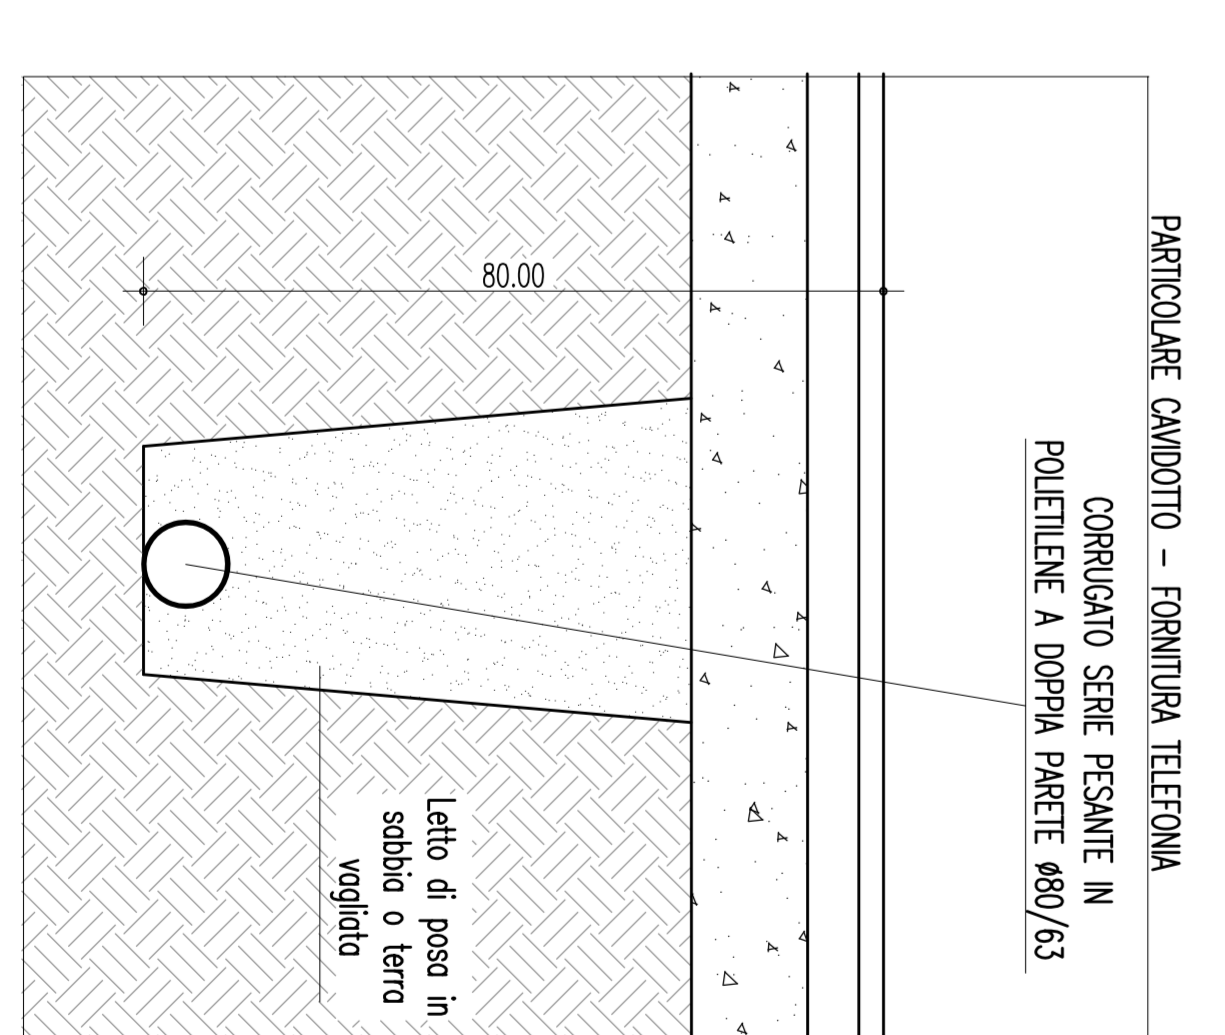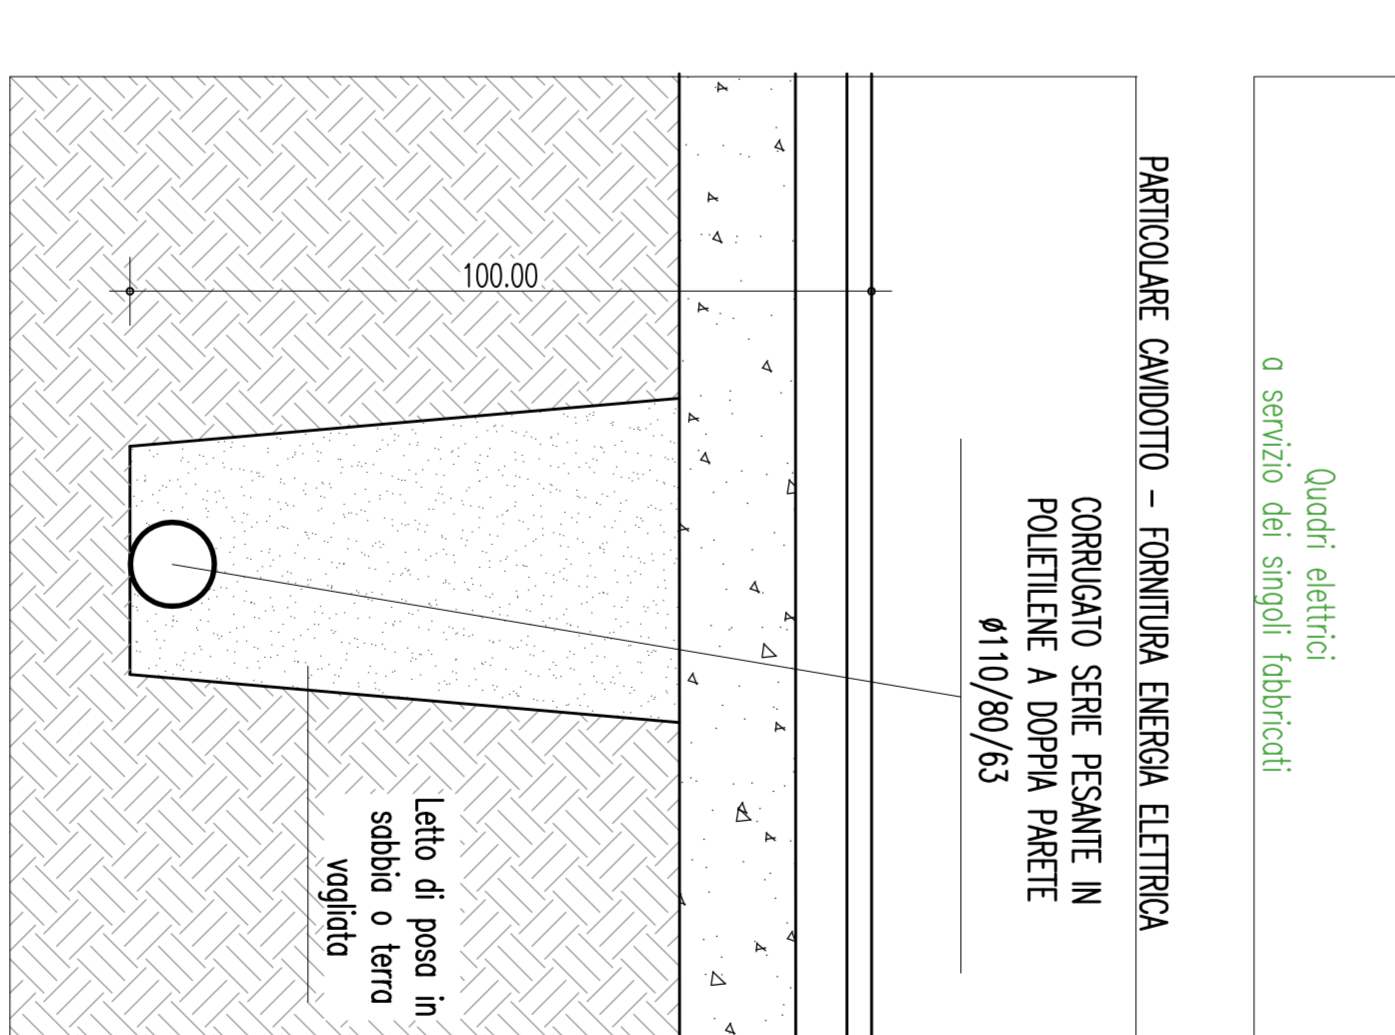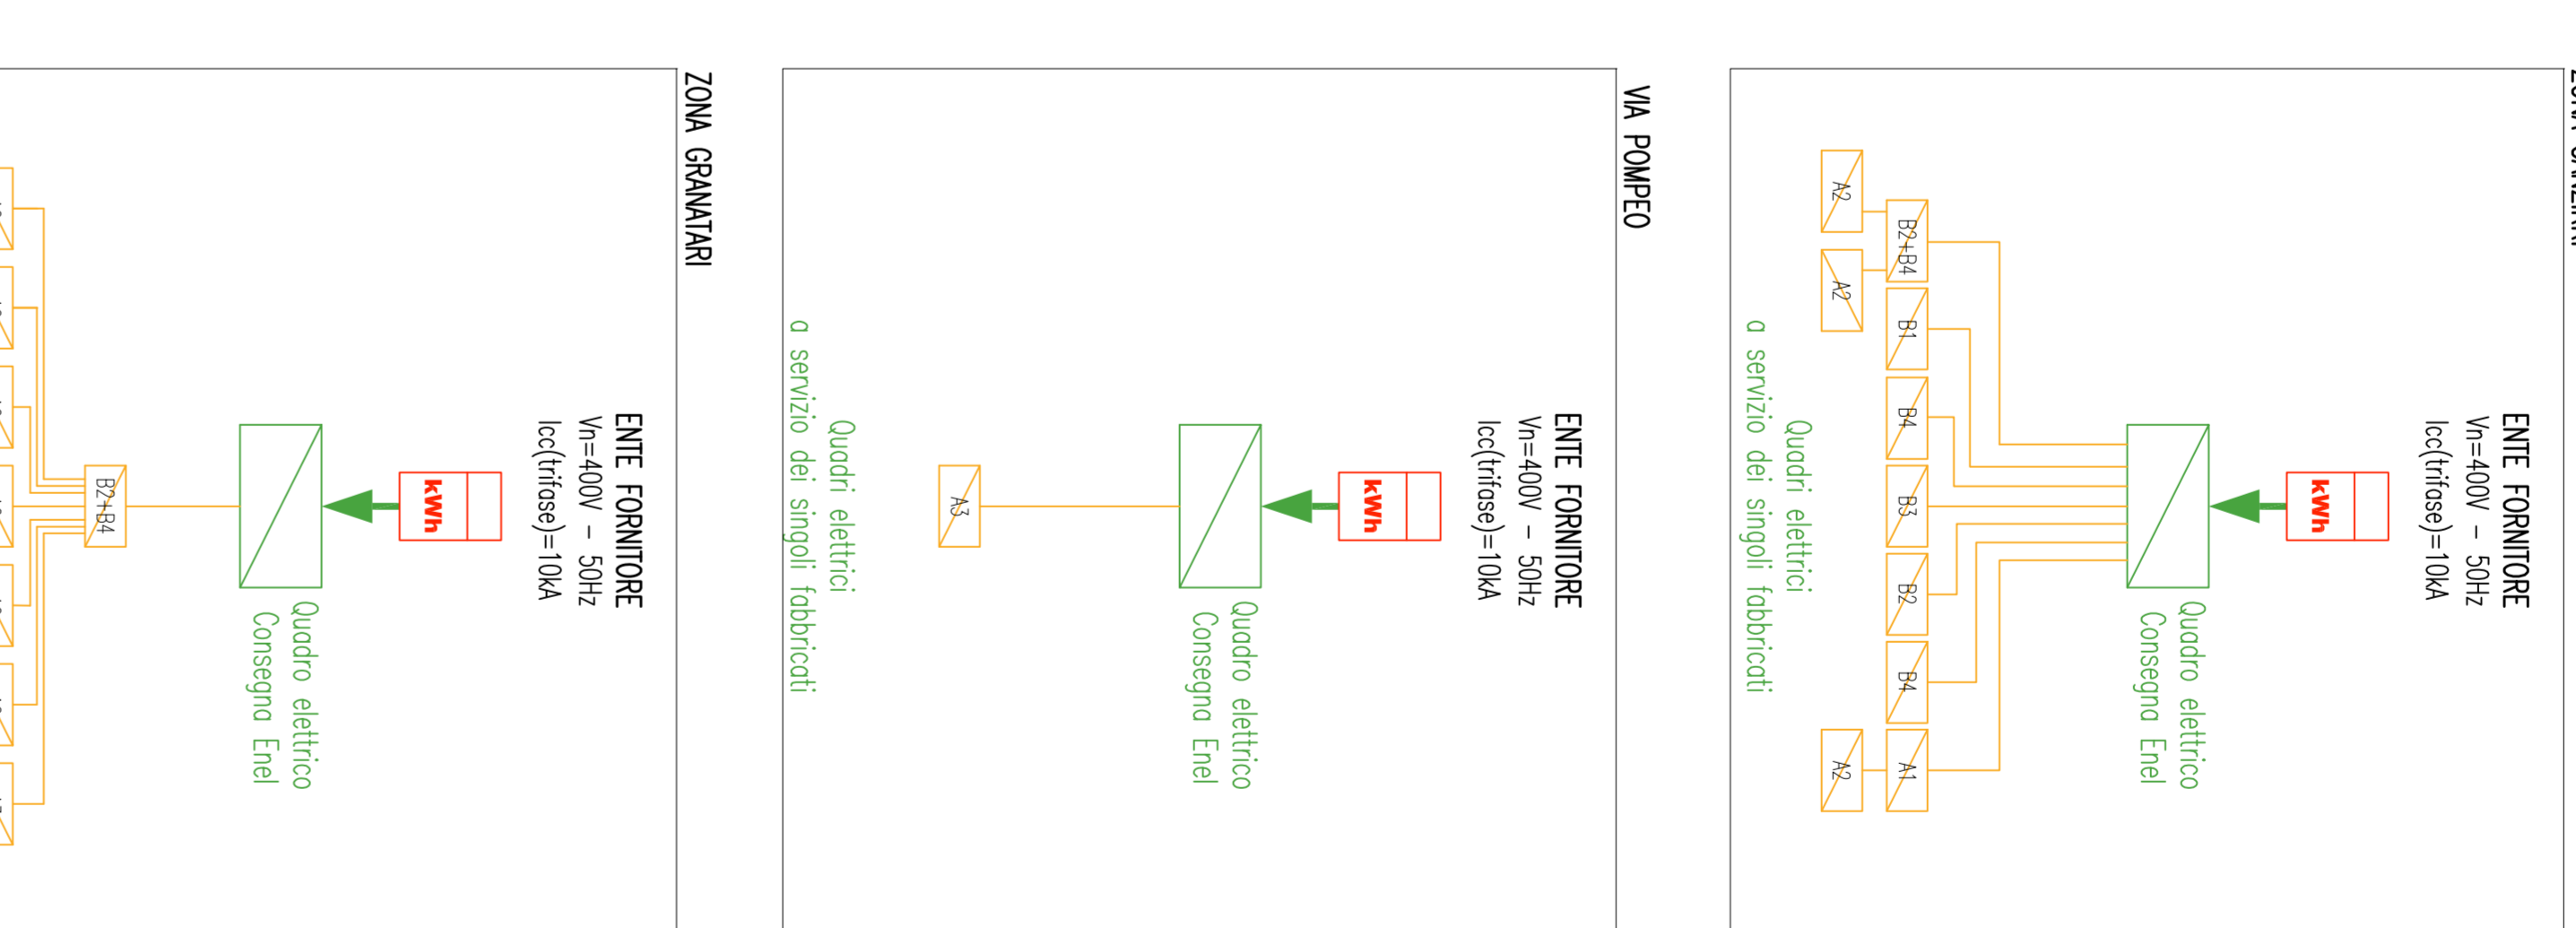

- LEGENDA**
- CANALINO ENERGIA ELETTRICA
  - CANALINO TELEFONICO
  - QUADRO ELETTRICO FABBRICATO
  - QUADRO TELEFONICO FABBRICATO
  - CANALINO ENERGIA ELETTRICA
  - CANALINO TELEFONICO
  - QUADRO ELETTRICO CONSEGNA ENEL
  - QUADRO TELEFONICO CONSEGNA ENEL
  - CANALINO ENERGIA ELETTRICA
  - CANALINO TELEFONICO
  - QUADRO ELETTRICO CONSEGNA ENEL
  - QUADRO TELEFONICO CONSEGNA ENEL

**Stretto**  
di Messina






**OPERA D'ATTRAVERSAMENTO**  
ATTIVITÀ DI CARATTERE GENERALE  
SISTEMAZIONI ESTERNE ED OPERE ACCESSORIE  
SICILIA - FABBRICATI CIVILI  
PLANIMETRIA ALLACCO RETI ELETTRICHE E SPECIALI

**PG0278-F01**


STRALCIO PLANIMETRICO 2 SCALA 1:500



SIMBOLI	DESCRIZIONE	U.M.	QUANTITA'
	CANALINO ENERGIA	ml	72,00
	CANALINO TELECOMUNICAZIONE	ml	71,00
	PROZETTO ELETTRICO	cod.	2/00
	PROZETTO TELEFONICO	cod.	2/00