

NOTE GENERALI


STRUTTURE: trafilate tonde passate con copertura in coppi prefabbricati in C.A.P.

PARETI: muratura armata in blocchi di GABRIELI o in alternative con blocchi di TUFO
 RINVESTIMENTO DI FACCIATA: zoccolo di 120 cm in pietra locale nella parte inferiore ed intonaco
 verniciato fino alle sommità


PORTE: in acciaio, rivestimento in lamiera striata in acciaio cortina

VANI FINISTRIZIE: griglia costituita da pannelli in lamiera striata in acciaio cortina, applicata al bordo
 esterno del muro; rete antirullo al filo interno


COPERTE: realizzata mediante travi precomprese prefabbricate di tipo dibolite a simetri, collegate
 alle travi perimetrali di copertura; si prevedono anche balconi in prefabbricato con gradone

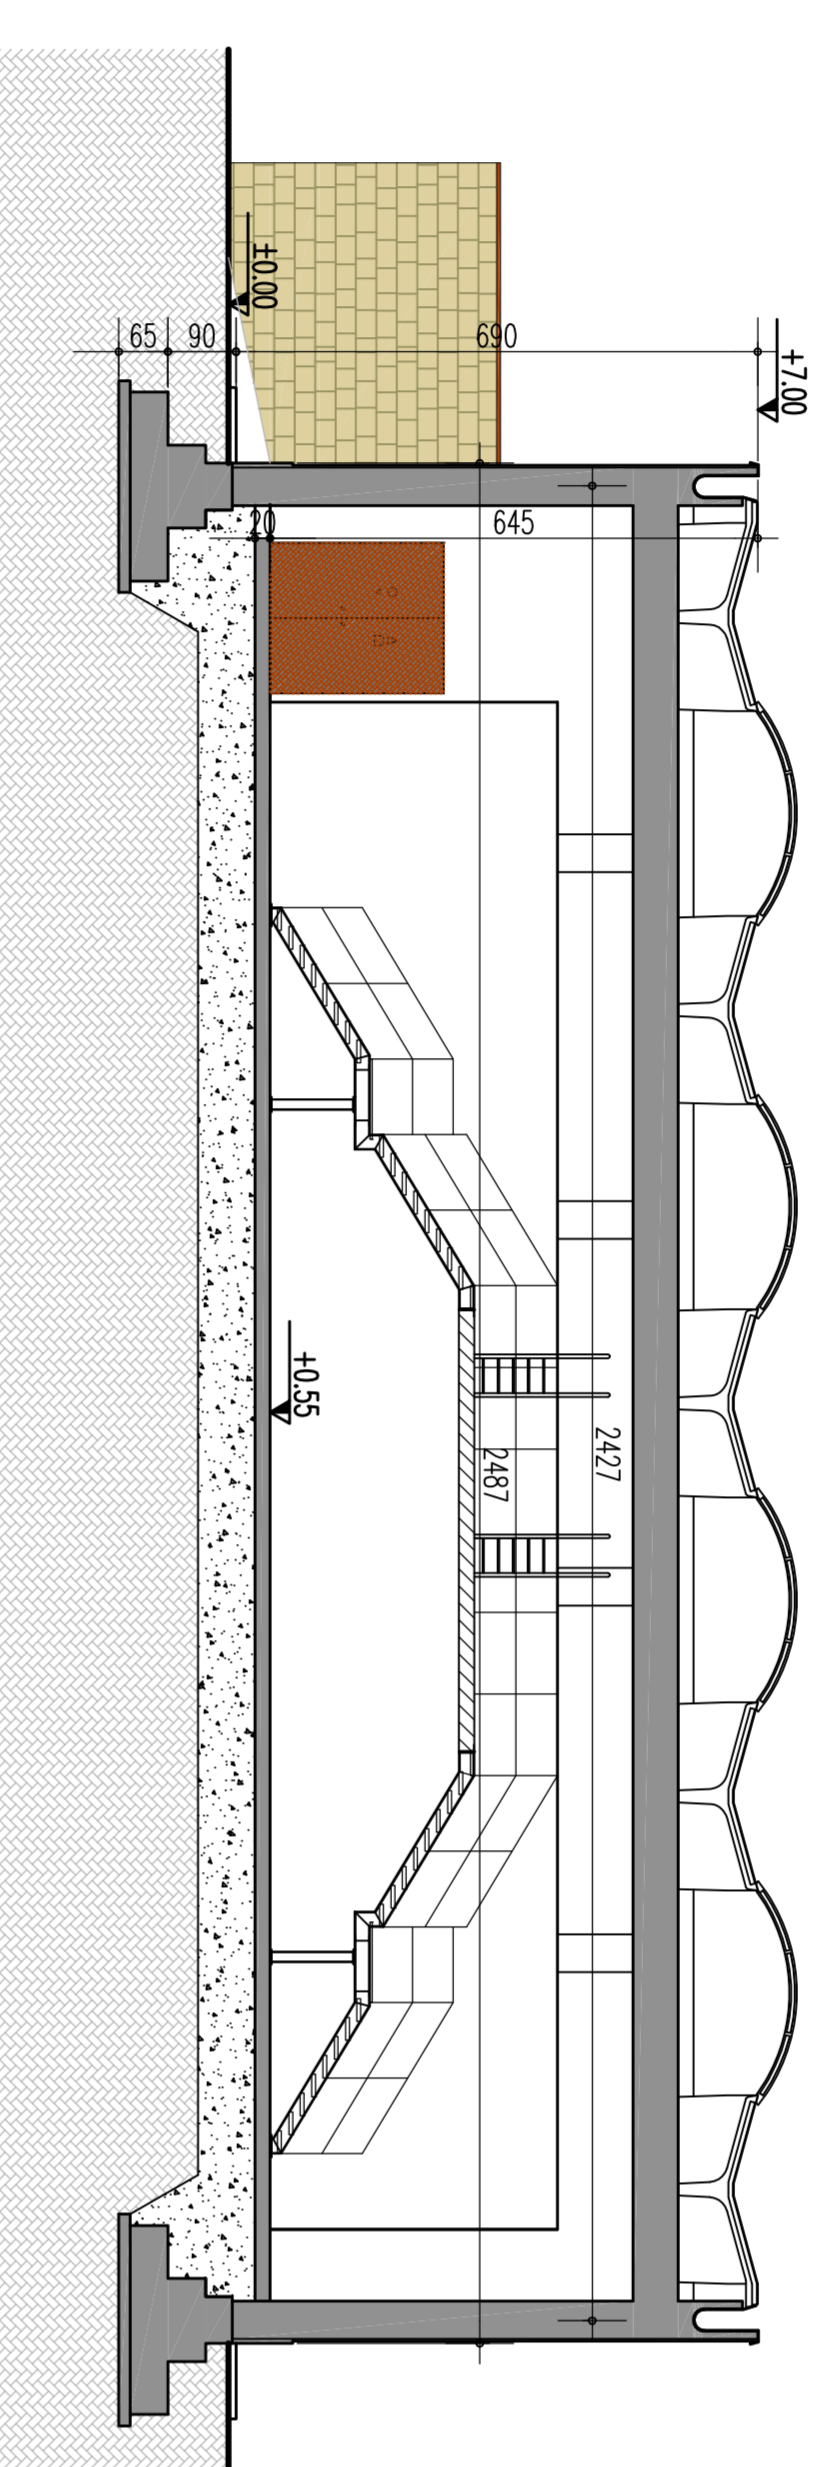


SEZIONE A-A
 Scala 1:100

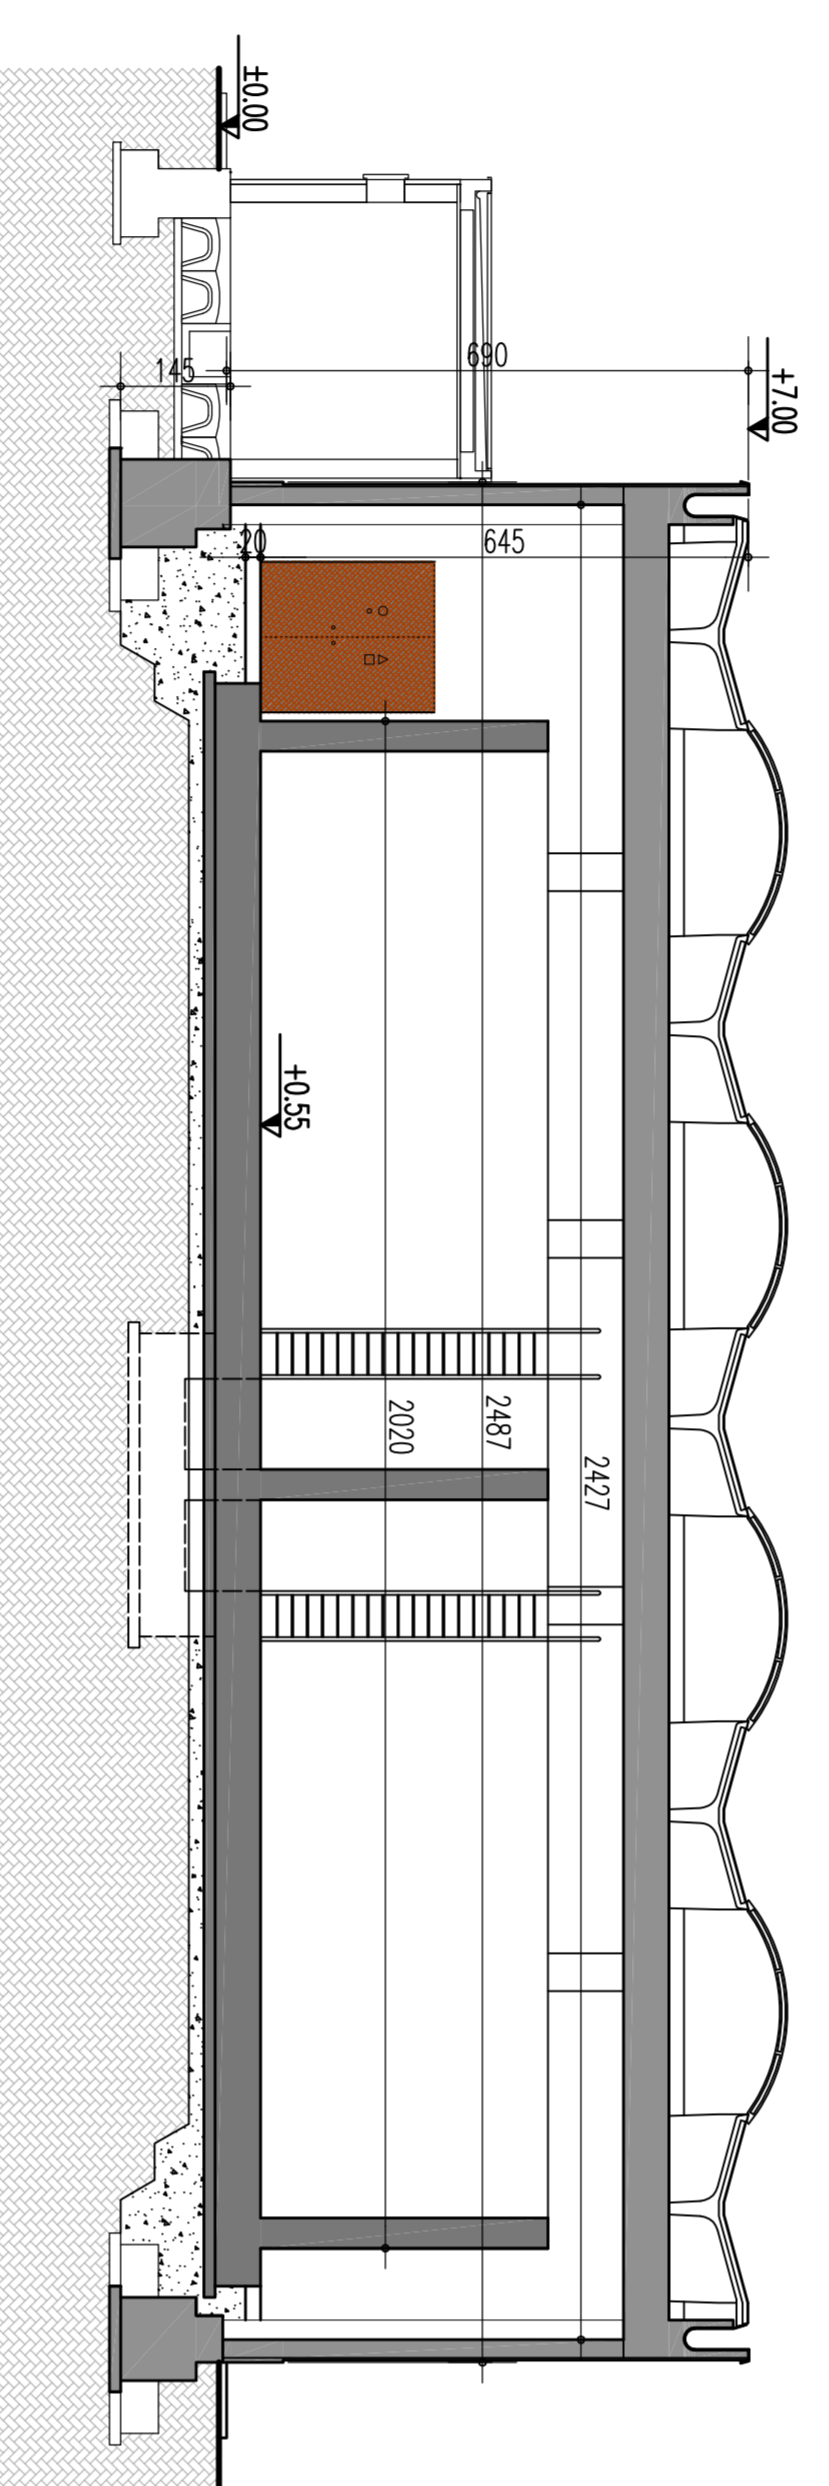

SEZIONE B-B
 Scala 1:100

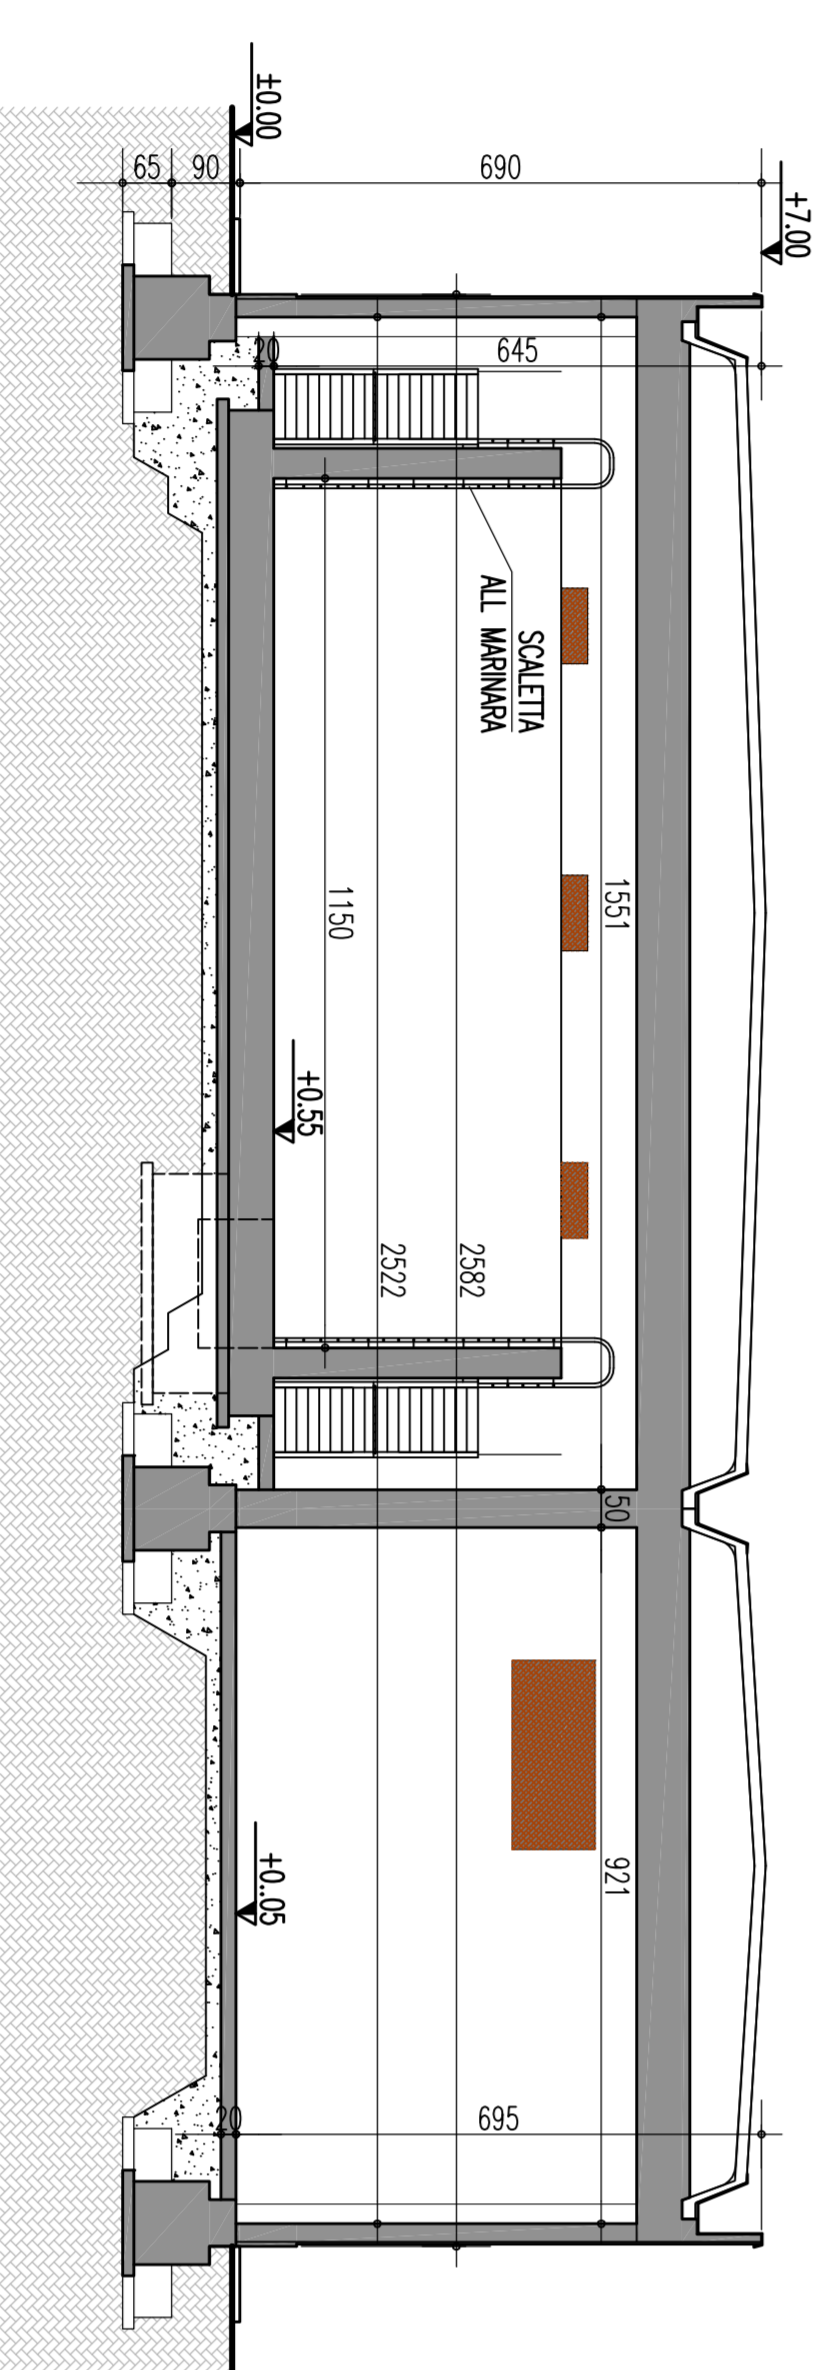

SEZIONE C-C
 Scala 1:100

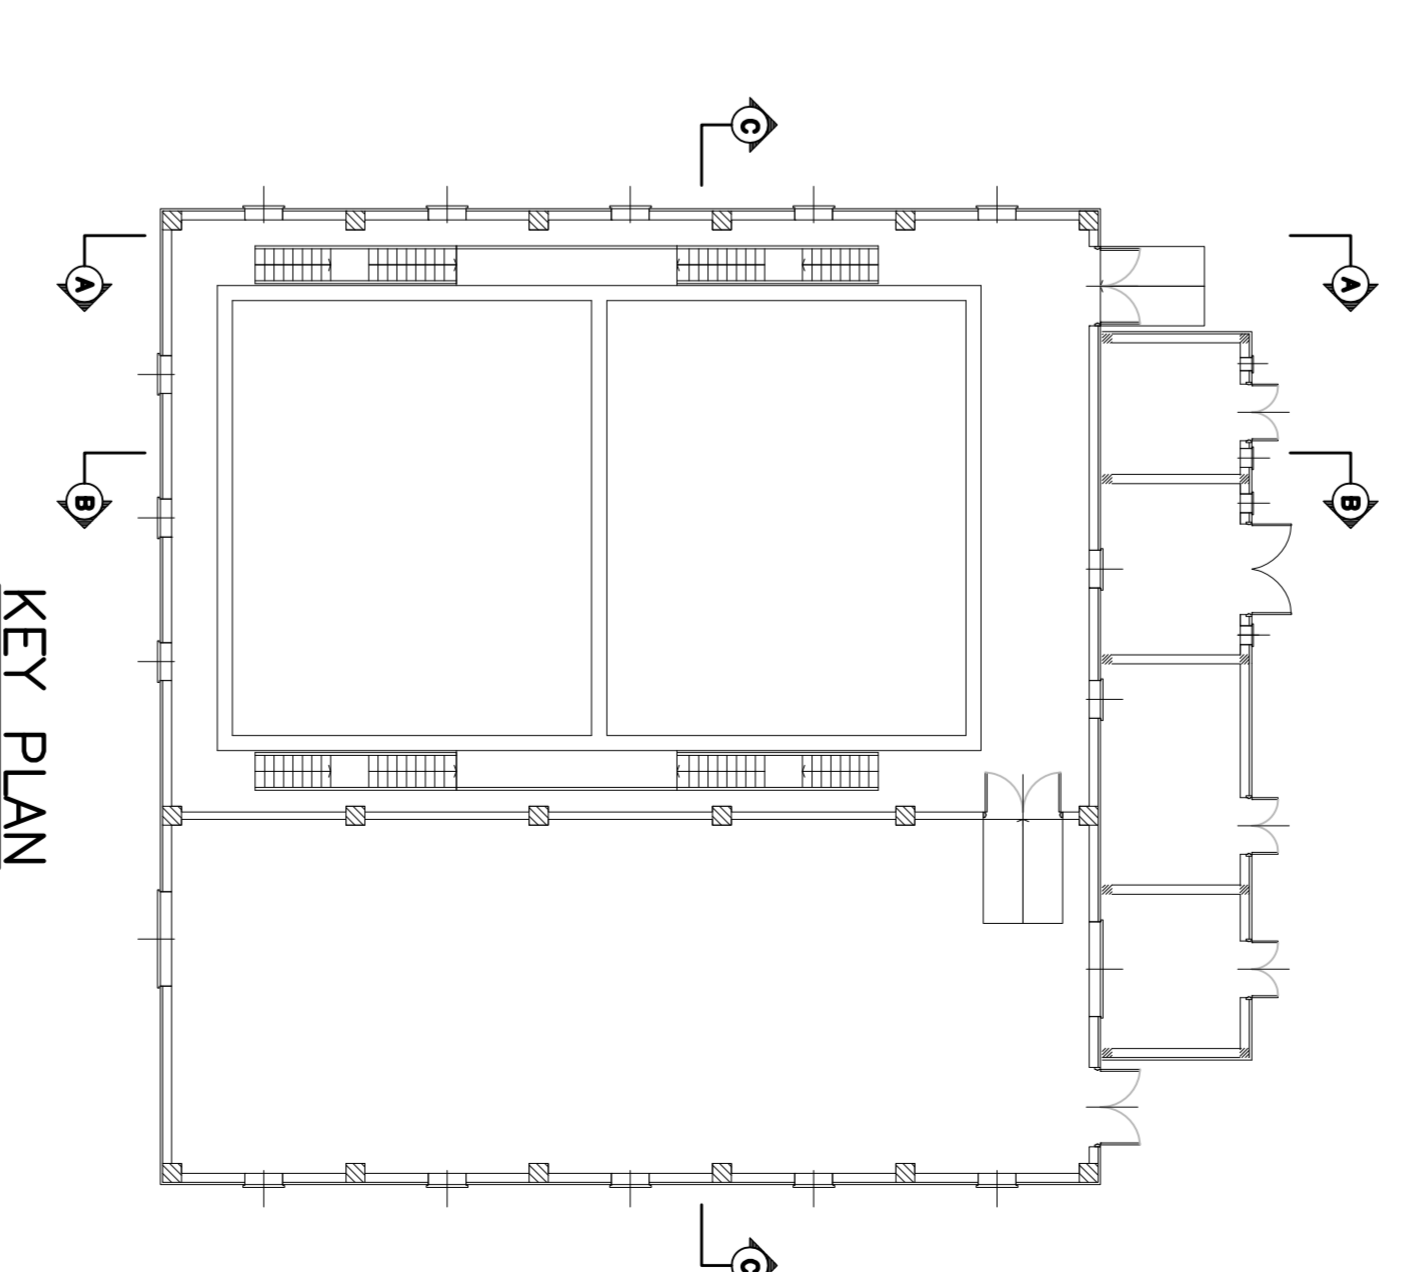

KEY PLAN


Stretto di Messina
 (Legge n° 1150 del 17 gennaio 1971, articolo del D.Lgs. n° 111 del 24 aprile 2000)

PONTE SULLO STRETTO DI MESSINA
 PROGETTO DEFINITIVO

EUROLINK S.C.S.P.A.
 IMPRESA S.P.A. MILANESE
 SOCIETÀ ITALIANA PER CONDOTTE D'ACQUA S.P.A. (Milano)
 COOPERATIVA NAZIONALE ELETTRICISTI S.A.U. (Milano)
 SHIKAWAKA - JAPAN HEAVY INDUSTRIES CO. LTD. (Milano)
 A.C.I. S.C.P.A. - CONSORCIO STABILE (Milano)

IL PROGETTISTA
 Dott. Ing. F. Galea
 Ing. P. Matarazzo
 Ing. P. Matarazzo
 Ing. C. Panerai

OPERA DI ATTRAVERSAMENTO
 ELEMENTI DI CARATTERE GENERALE
 SISTEMAZIONI ESTERNE ED OPERE ACCESSORIE
 SICILIA - FABBRICATI IMPIANTI
 FIREPUMP STATION - SEZIONI ARCHITETTONICHE

INDICE

01	02	
----	----	-----