



NOTE GENERALI


STRUTTURE: trafilate, travi piastre, fondazioni a base rovescia
 PARETE: muratura ornata (con blocchi di CASERINI o a alternanza con blocchi di TUFO o vista)
 RIVESTIMENTO DI FACCIATE: in pietra locale come da dettagli tipici (in alternativa con blocchi di TUFO o vista)
 PARETE: locali DNEI come da normativa specifica; altri locali con intonaco in occhio, rivestimento in intonaco strato in occhio cotto
 VANI PUNTI: griglia costituita da pannelli in lamiera striata frangiflutti in acciaio cotto; applicata al bordo esterno del muro; rete antiscivolo di filo in ferro
 COPERTURE: formazione pendente con massello in C/S alleggerito; impermeabilizzazione con guaina bituminosa con protezione superficiale con scaglie di ardesia

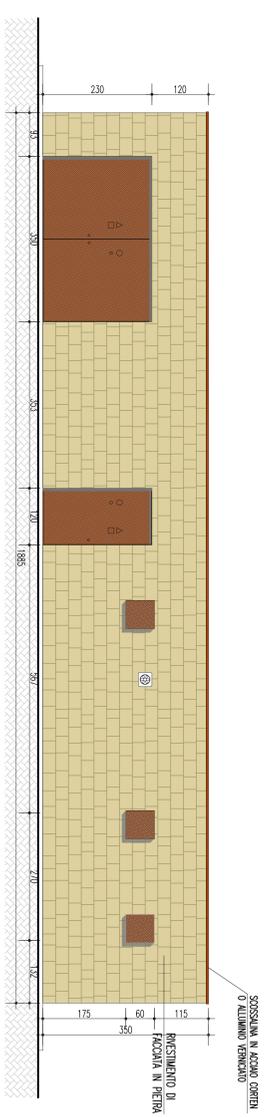


PROSPETTO 1
SCALE 1:50

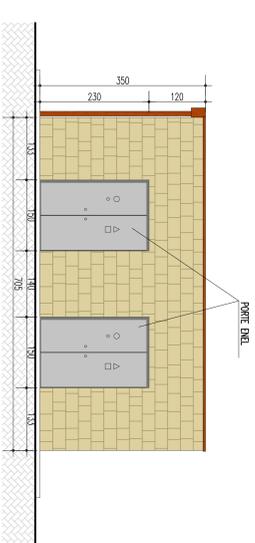


PROSPETTO 2
SCALE 1:50

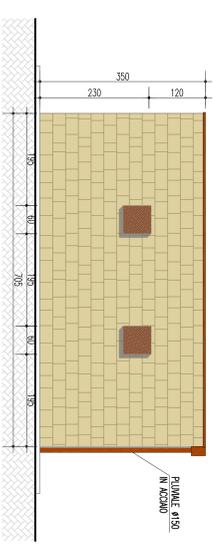


PROSPETTO 4
SCALE 1:50

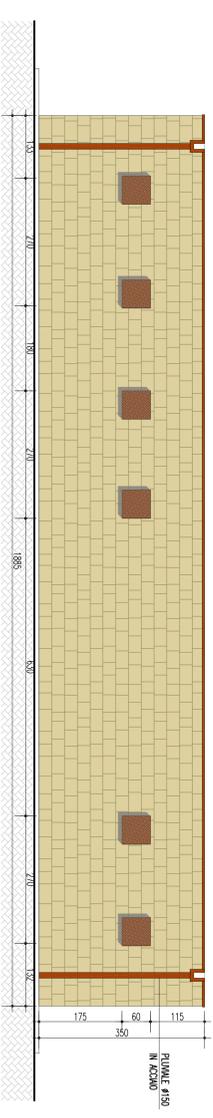

PROSPETTO 3
SCALE 1:50

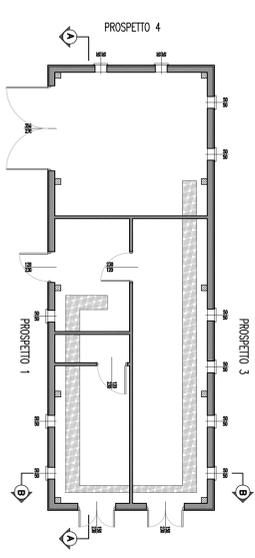

PIANTA DI RIFERIMENTO

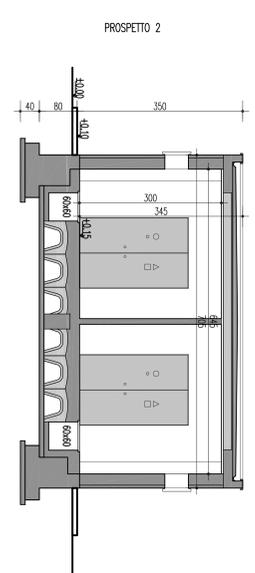

SEZIONE B-B
SCALE 1:50

Stretto di Messina
 Consulenza per la progettazione, direzione e gestione del collaudo nella fase di Seta e Tendenza
 (Legge n° 108 del 17 gennaio 1971, modificata dal D.Lgs. n° 111 del 24 aprile 2000)

Euroinik

PONTE SULLO STRETTO DI MESSINA
 PROGETTO DEFINITIVO

EUROINIK S.C.A.R.L.
 IMPRESA S.P.A. Multinazionale
 SOCIETA' ITALIANA PER CONDOTTE EVACUATA S.P.A. (Materale)
 COOPERATIVA NAZIONALI E SICHES S.A.U. (Materale)
 SHIKAWAKA - JAPAN HEAVY INDUSTRIES CO. LTD. (Materale)
 A.C.I. S.C.P.A. - CONSORCIO STABILE (Materale)

IL PROGETTISTA
 Dott. Ing. F. Galea
 Dott. Ing. E. Esposito
 Dott. Ing. S. Scattolon
 Orlino Impregiata - Milano
 4° 15/08

IL COORDINATORE GENERALE
 Project Manager
 Ing. P. Matarazzo

STRETTO DI MESSINA
 Superintendente
 Dott. C. Formisano

STRETTO DI MESSINA
 Amministratore Delegato
 Dott. P. Cicalò

OPERA DI ATTRAVERSAMENTO
 ELEMENTI DI CARATTERE GENERALE
 SISTEMAZIONI ESTERNE ED OPERE ACCESSORIE
 SICILIA - FABBRICATI IMPIANTI
 OMI-45 - PROSPETTI E SEZIONI ARCHITETTONICHE

PG0290_F01

INDICE

01	02	
----	----	-----

NOI - DEL - FILE - PG0290_F01.dwg