



NOTE GENERALI


 OPERE BNL: formazione panchina con massello in C25 alleggerito; impermeabilizzazione con guaina bituminosa con protezione superficiale con scaglie di ardesia

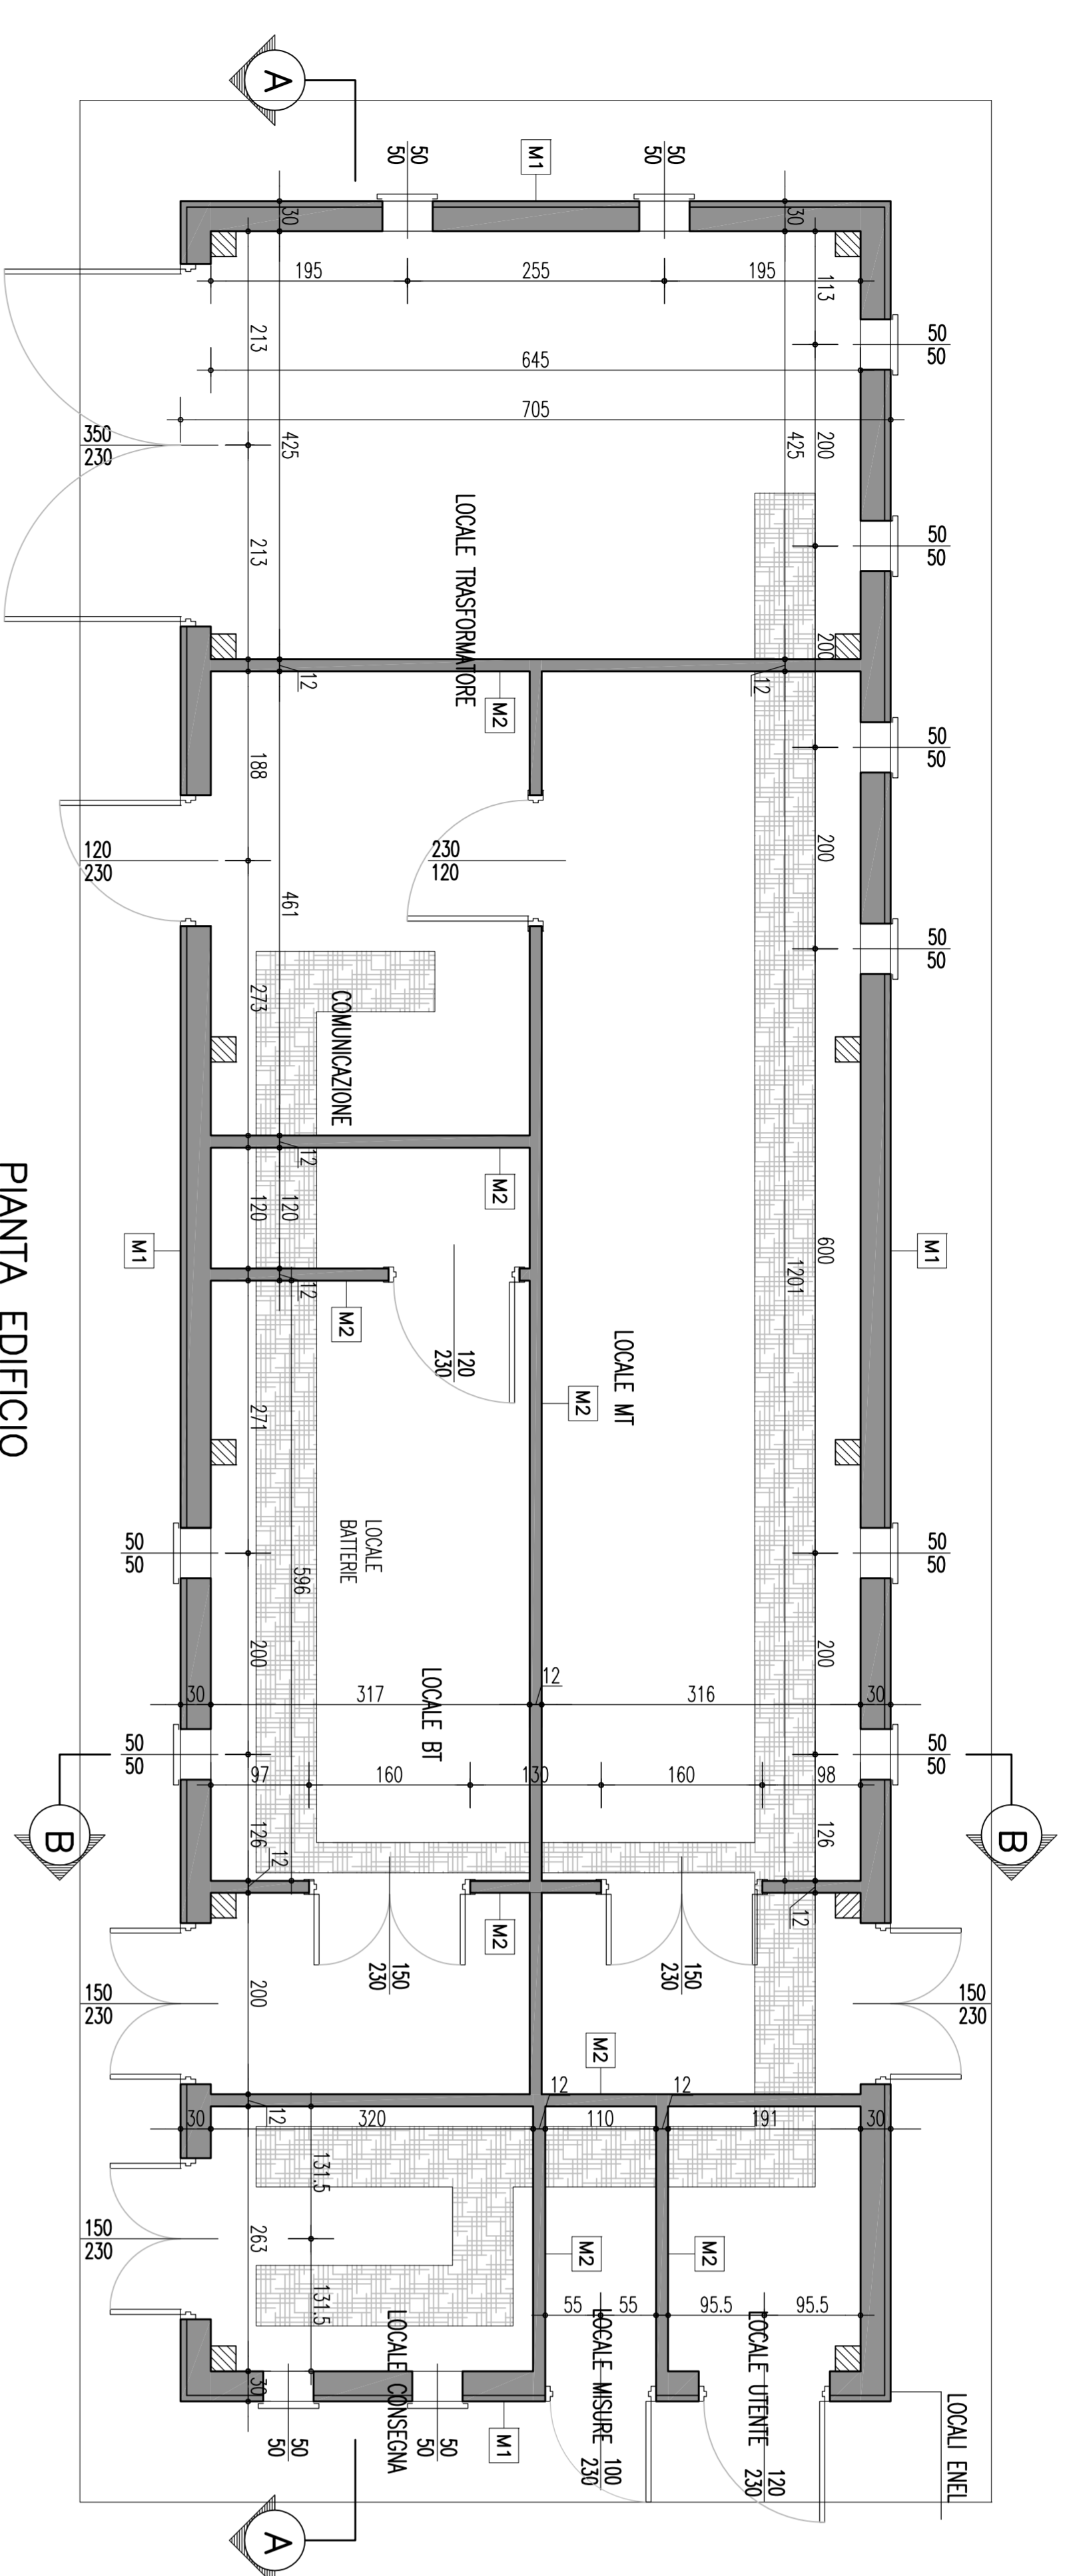


Pianta Edificio
SCALE 1:50

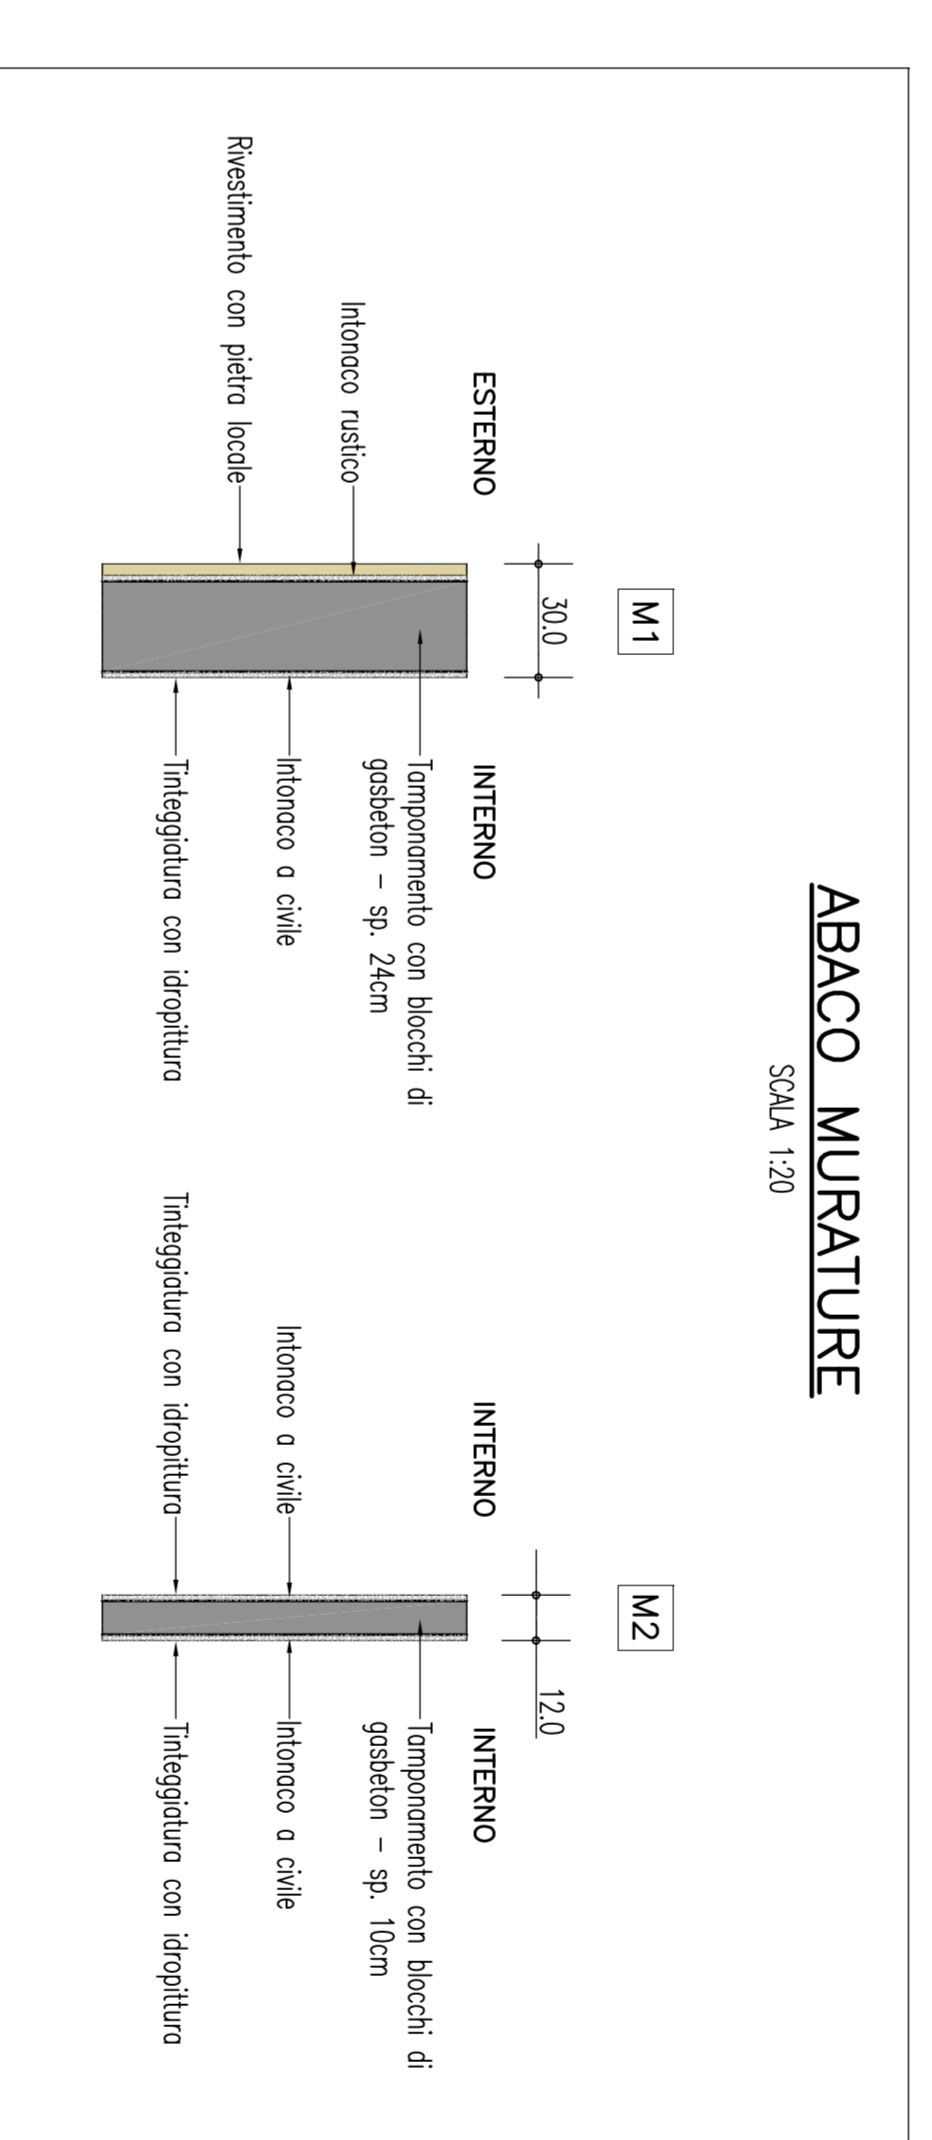


ABACO MURATURE
SCALE 1:20

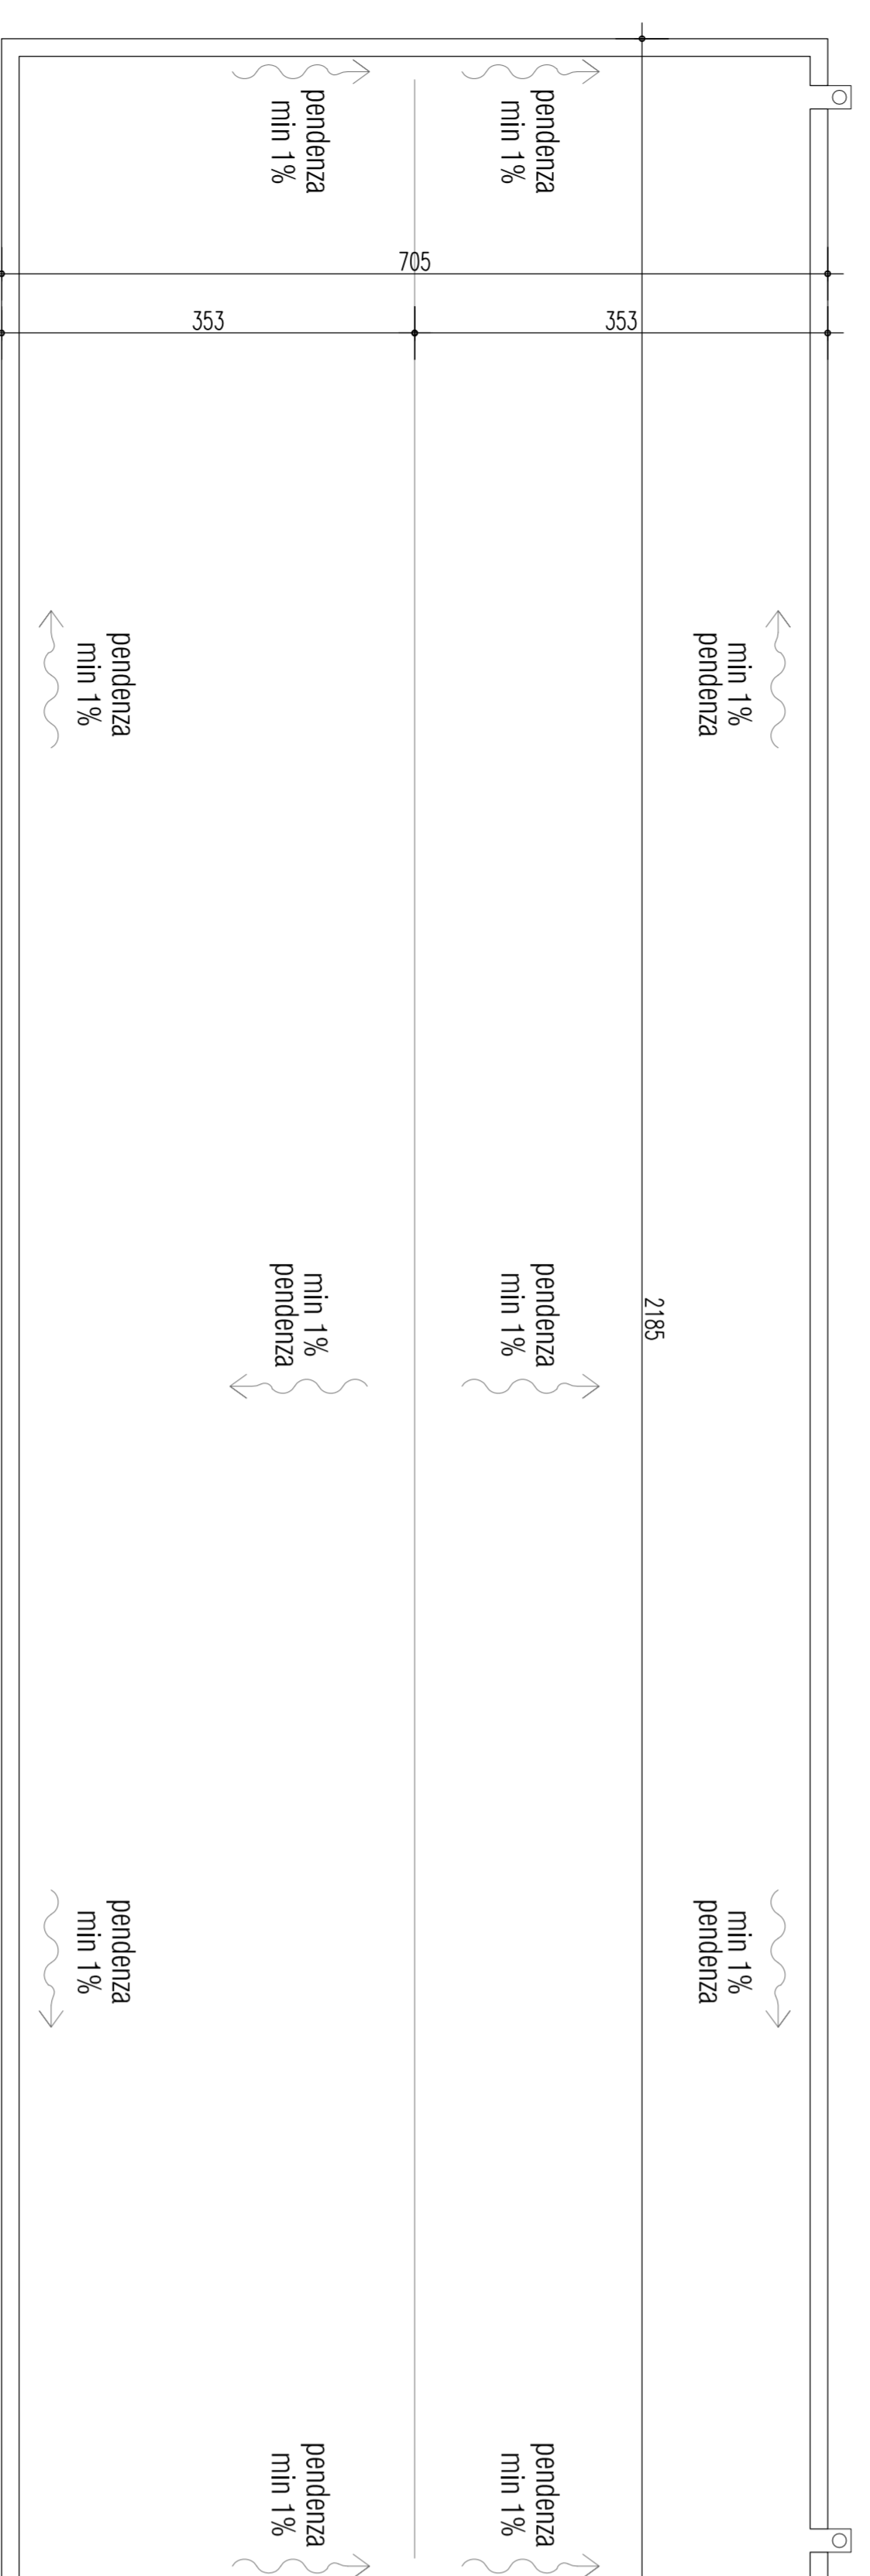

Pianta Copertura

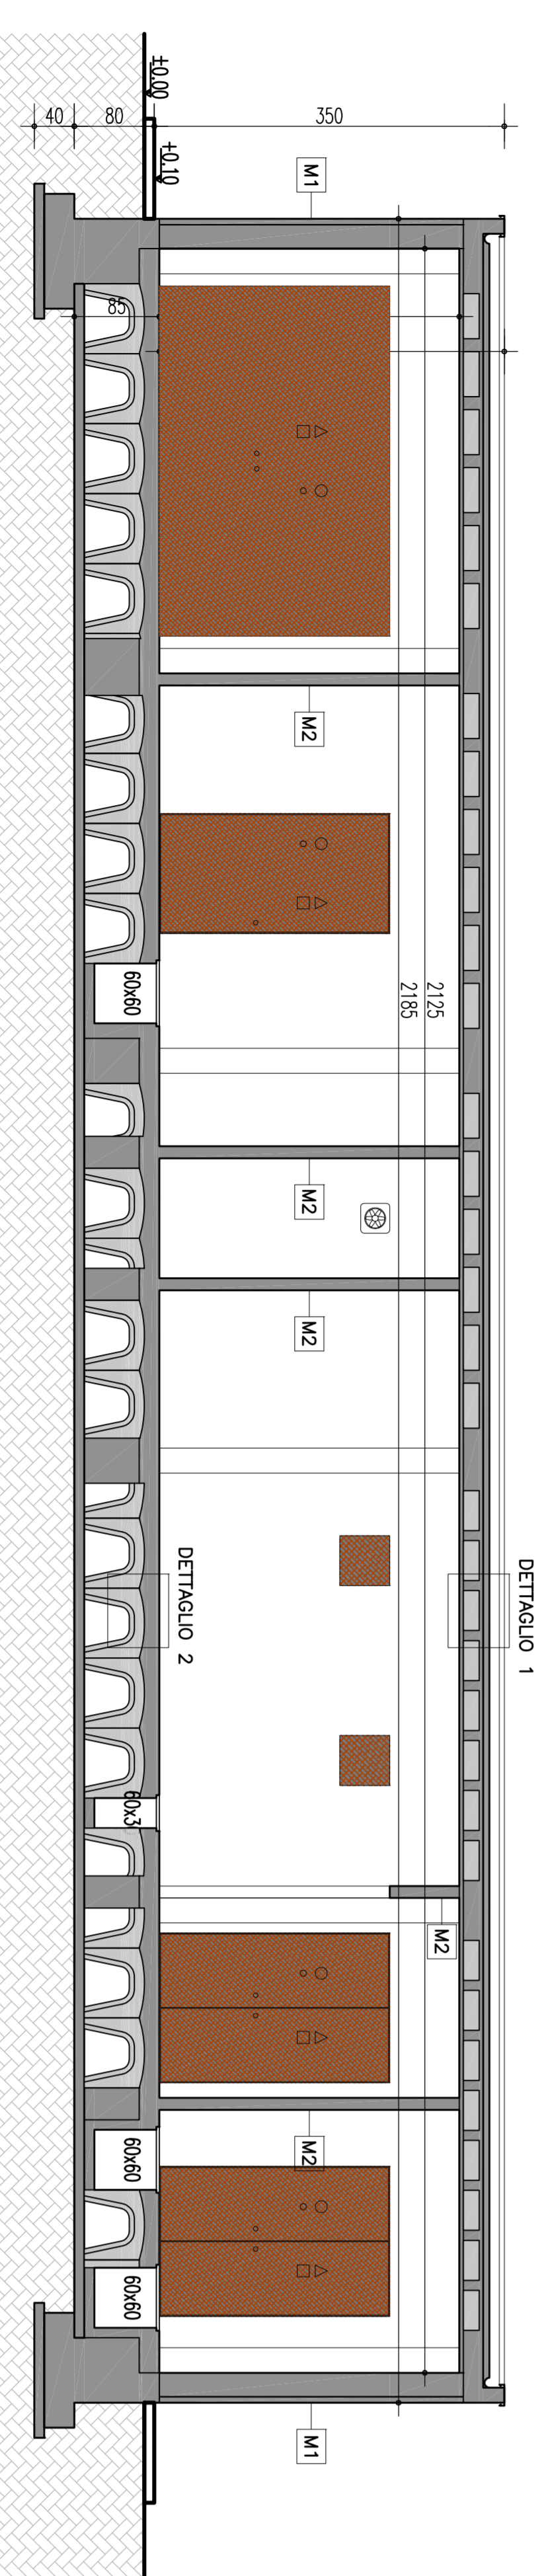

SEZIONE A-A

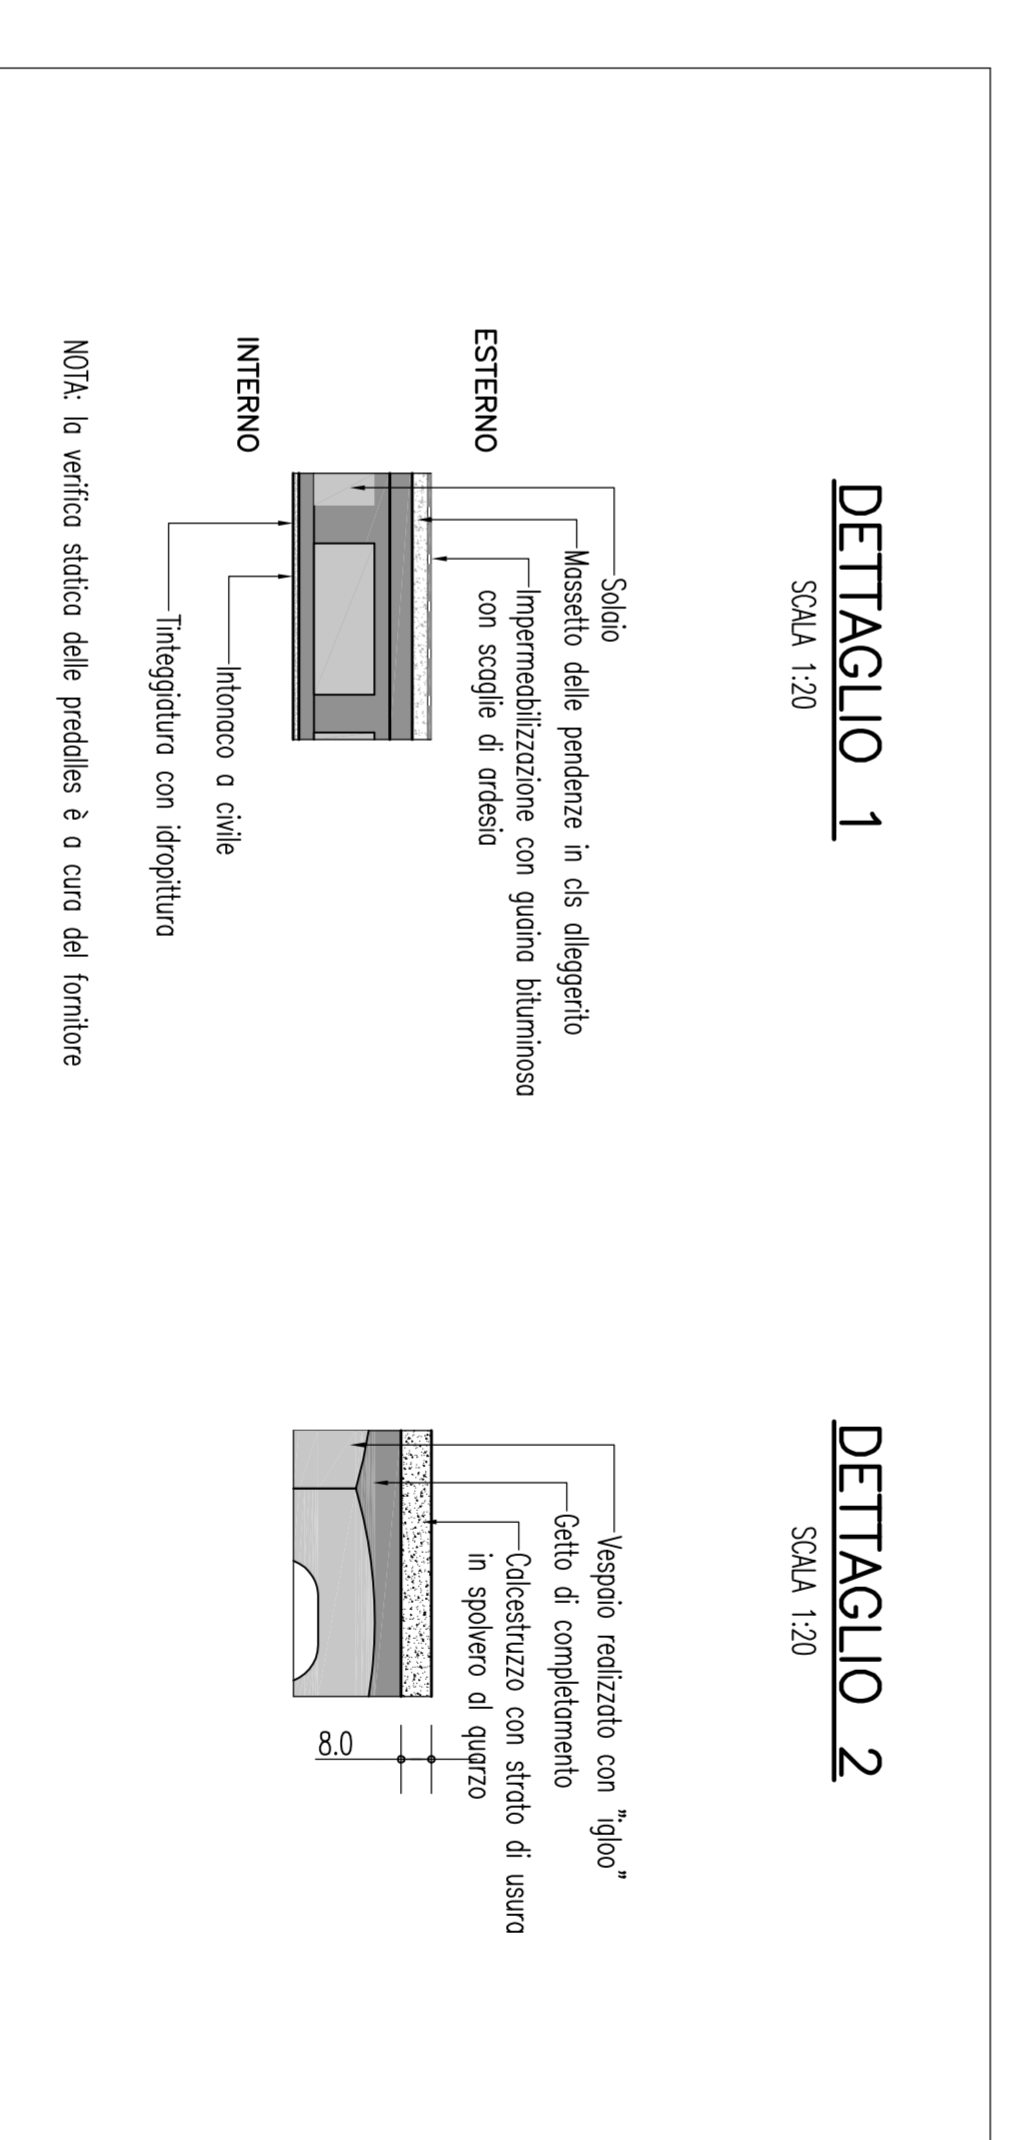

DETTAGLIO 1
SCALE 1:20

DETTAGLIO 2
SCALE 1:20

Stretto di Messina
 (Legge n° 135 del 17 gennaio 1971, modificata dal D.Lgs. n° 111 del 24 aprile 2003)

EUROLINK

PONTE SULLO STRETTO DI MESSINA
 PROGETTO DEFINITIVO

EUROLINK S.C.A.R.L.

IL PROGETTISTA
 Dott. Ing. E. Esposito
SIMA
 Dott. Ing. E. Esposito
 Ottobre 2005
 Ordine Ingegneri Milano n° 15468

IL COORDINATORE GENERALE
 Progett. Manager
 (Ing. P. Marzulli)

STRETTO DI MESSINA
 Super Intendente
 (Ing. C. Tomassini)

STRETTO DI MESSINA
 Amministratore Delegato
 (Dott. F. Cacciò)

OPERA DI ATTRAVERSAMENTO
 ELEMENTI DI CARATTERE GENERALE
 SISTEMAZIONI ESTERNE ED OPERE ACCESSORIE
 SICILIA - FABBRICATI IMPIANTI
 OAT-SS - PIANTE E SEZIONI ARCHITETTONICHE

PG0295_F01

INDICE

01	C	G	O	Z	I	O	I	P	B	I	D	I	G	I	C	I	O	P	S	E	I	O	I	O	I	O	I	B	F	O	I	50
02	B	A																														
03	05	06	07																													

NOI - DEL - FILE - PG0295_F01.GNS