


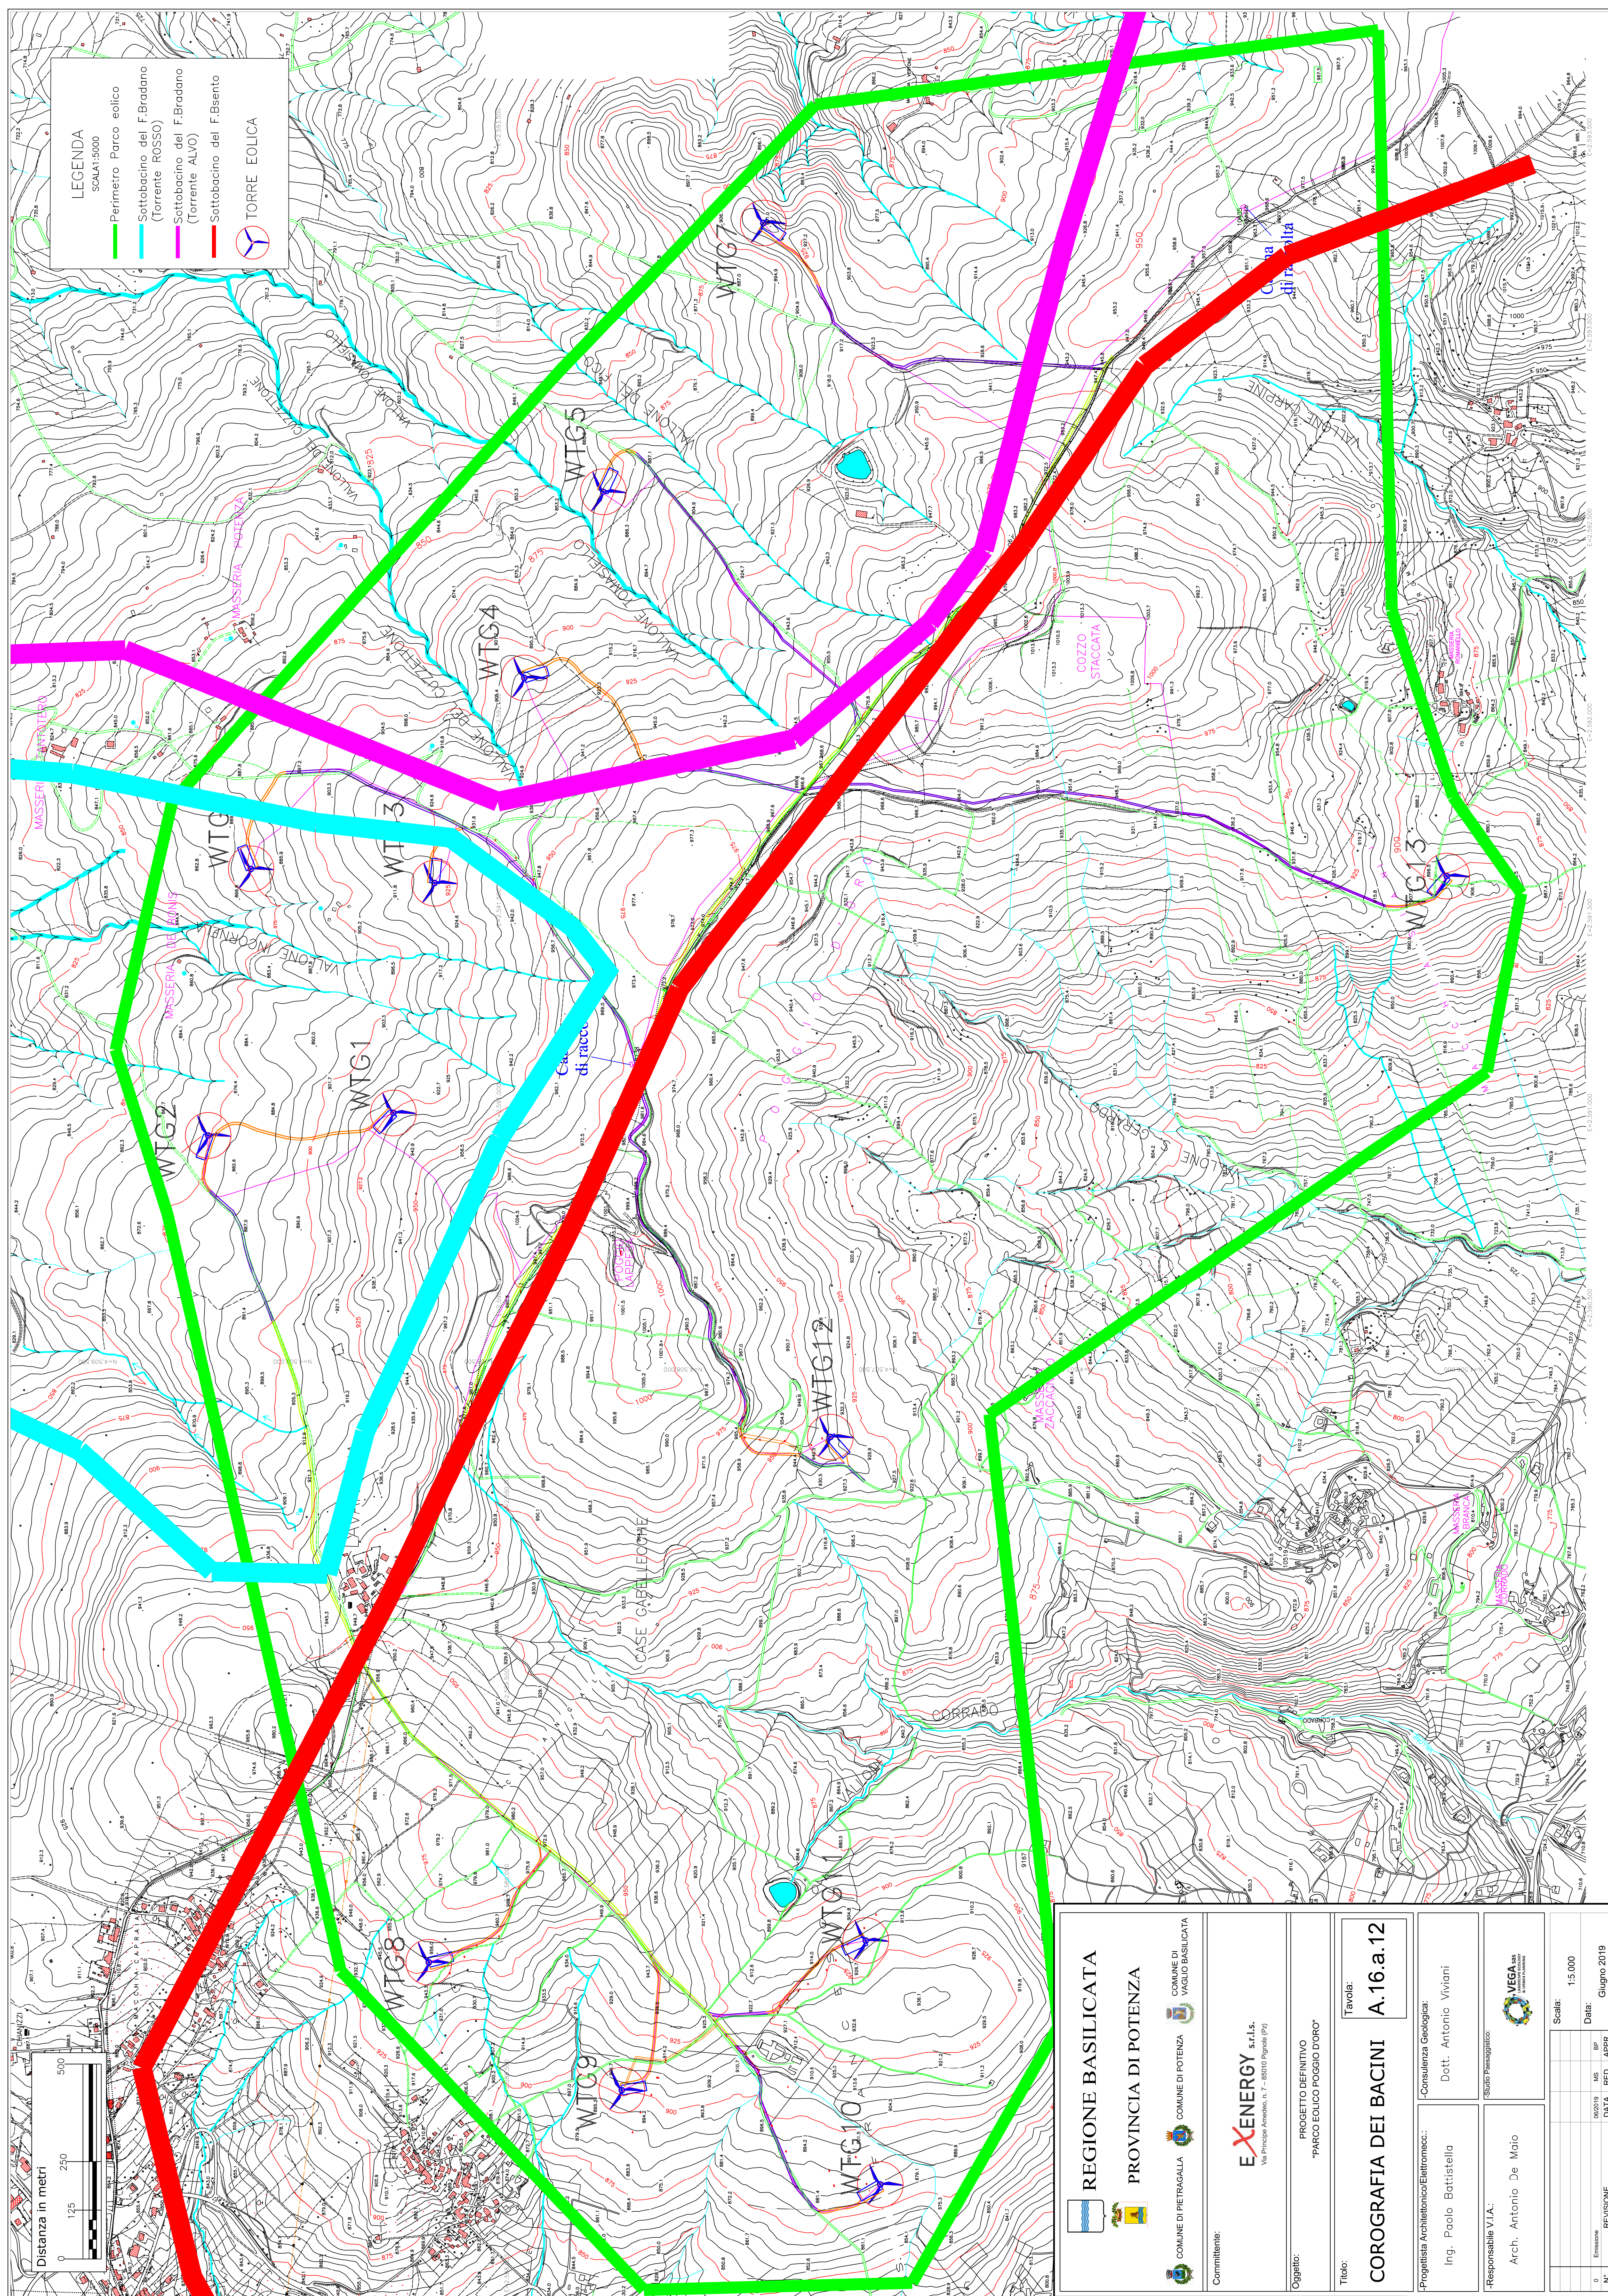

LEGENDA

SCALA:1:5000

Perimetro Parco eolico

Sottobacino del F. Bradano
(Torrente ROSSO)

Sottobacino del F. Bradano
(Torrente ALVO)

Sottobacino del F. B sento

TORRE EOLICA

REGIONE BASILICATA

PROVINCIA DI POTENZA

COMUNE DI PIETRAGALLA

COMUNE DI POTENZA

COMUNE DI VASLIO BASILICATA

Comittente:

E

X

ENERGY

s.r.l.s.

Via Principe Amedeo, n. 7 - 85010 Pignola (Pz)

Oggetto:

PROGETTO DEFINITIVO
"PARCO EOLICO POGGIO D'ORO"

Titolo:

COROGRAFIA DEI BACINI
A.16.a.12

Progettista Architettonico/Elettrotecnico:

Ing. Paolo Battistella

Responsabile V.I.A.:

Arch. Antonio De Maio

Consulenza Geologica:

Dott. Antonio Viviani

Studio Parametrico:

VEGA as

ENERGY ADVISORY

Emissione

05/2019

MS

BP

REVISIONE

DATA

RED.

APPR.

Scala:

1:5.000

Data:

Giugno 2019