



Vista profilo di Strada WTG 6

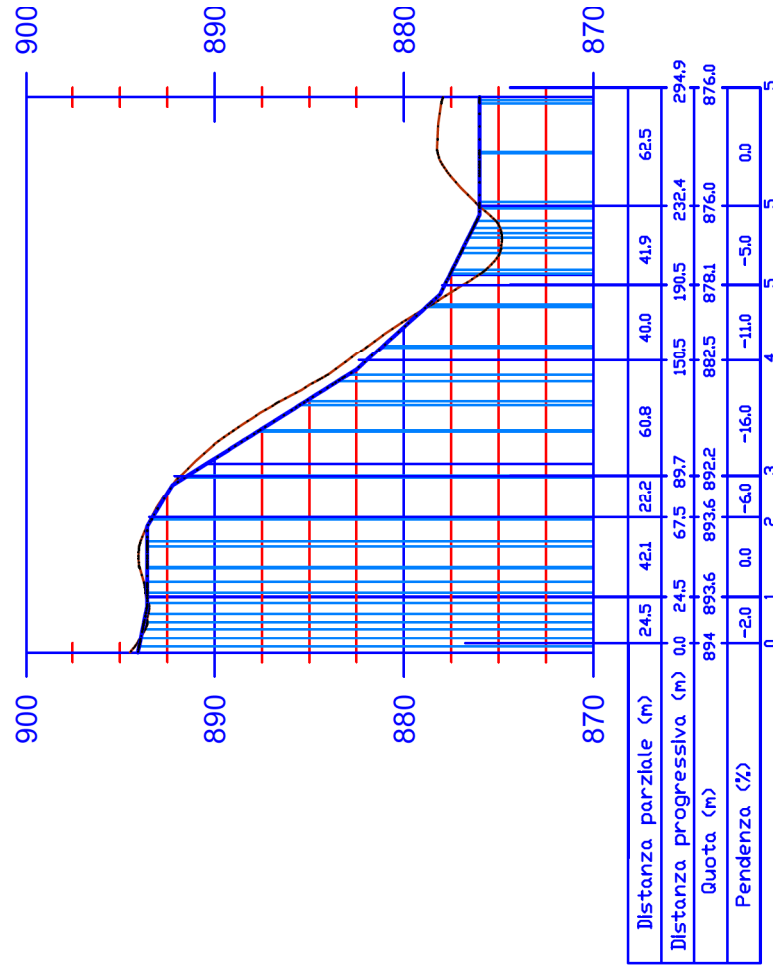

Vista profilo di Strada WTG 3

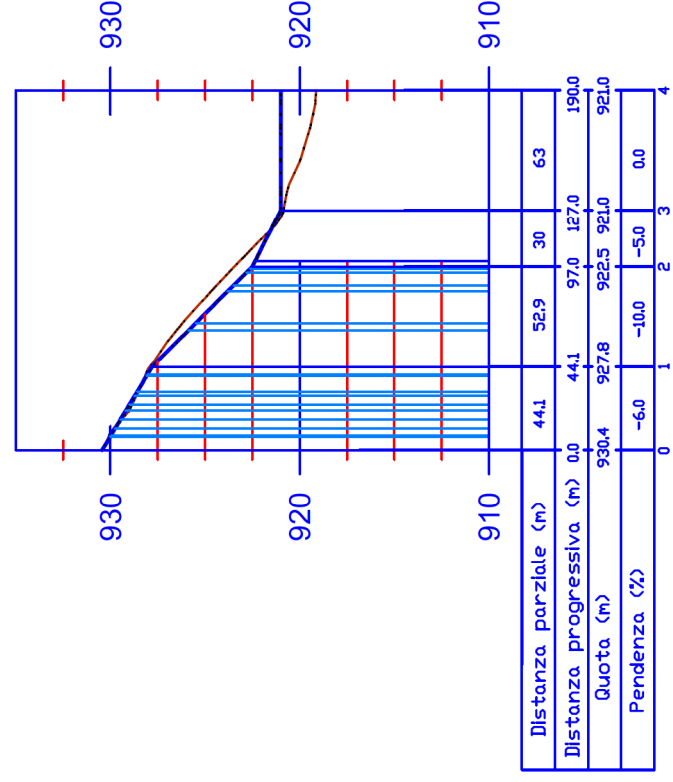

Committente:

EXENERGY s.r.l.s.
Via Principe Amedeo, n. 7 - 85010 Pignola (Pz)

Progettista:

ING. PAOLO BATTISTELLA
Via Marconi 69
40033 Casalecchio di Reno (BO)

Data	Revisione	Redatto	Verificato	Approvato
Giugno 2019	Emissione	MS	BP	BP

REGIONE BASILICATA

Provincia di Potenza
Comune di Pietragalla - Comune di Potenza - Comune di Vaglio Basilicata
Progetto per la realizzazione di un impianto eolico

A16 a 14

PROFILI LONGITUDINALI

ELABORATO:	FOGLIO		
FORMATO	A3	SCALA	2 di 6

LEGENDA

— Profilo terreno

— Profilo strada di progetto