



Vista profilo di Strada WTG 7

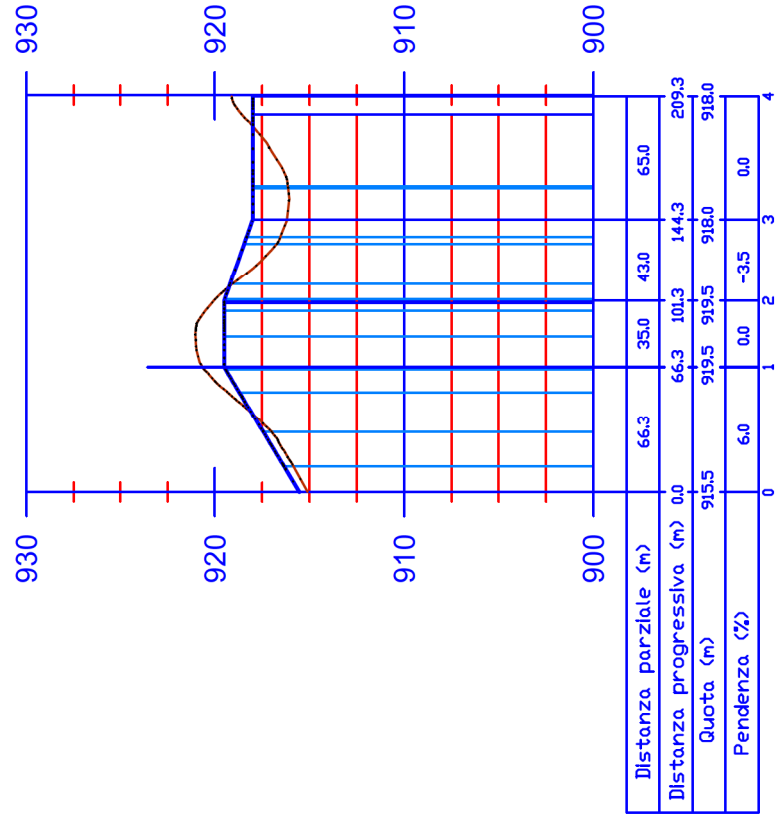

Vista profilo di Strada WTG 8

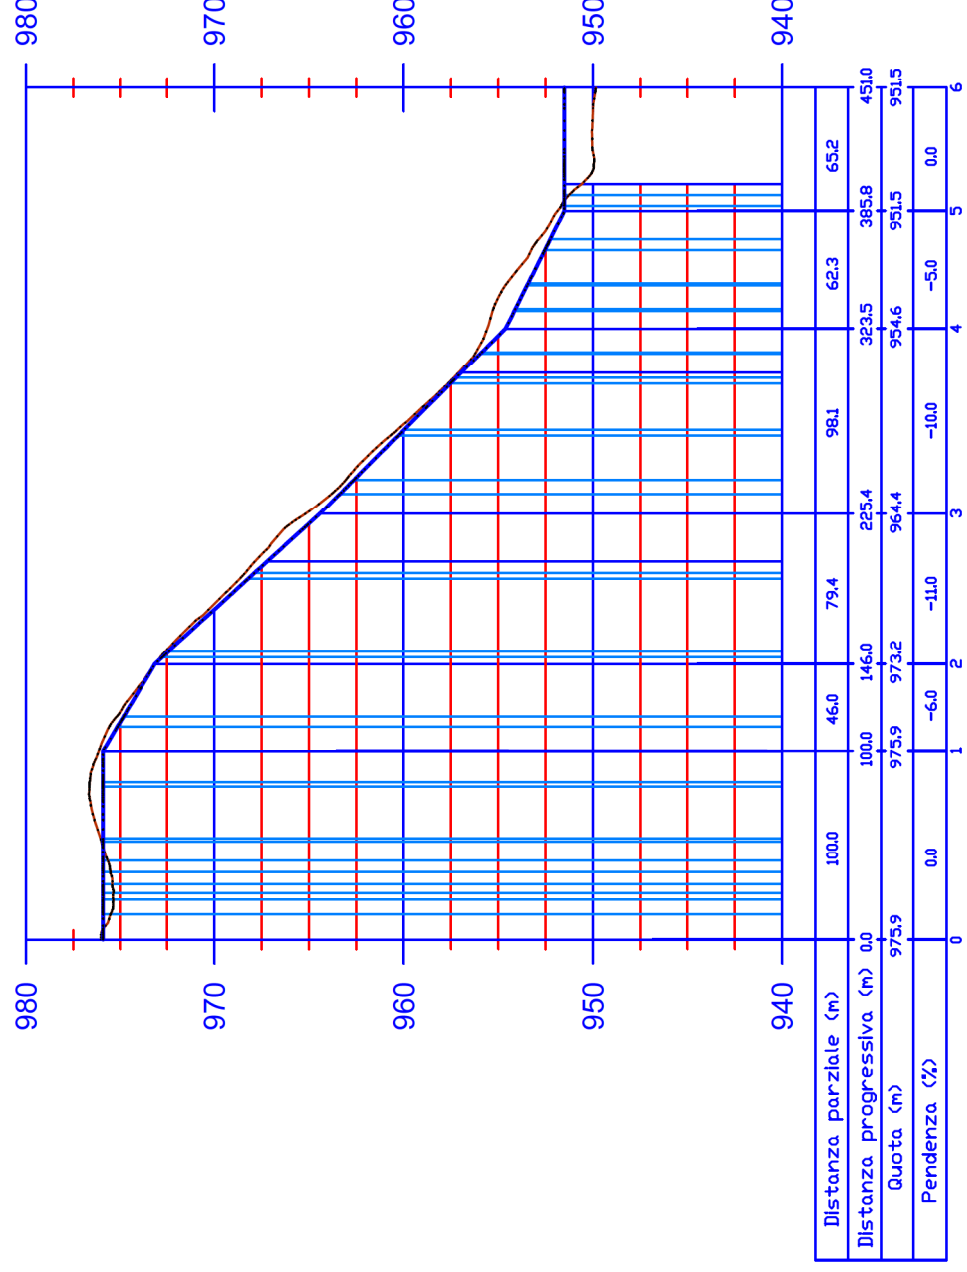

Committente:
EXENERGY s.r.l.s.
 Via Principe Amedeo, n. 7 - 85010 Pignola (Pz)

Progettista:
 ING. PAOLO BATTISTELLA
 Via Marconi 69
 40033 Casalecchio di Reno (BO)

Data	Revisione	Redatto	Verificato	Approvato
Giugno 2019	Emissione	MS	BP	BP

REGIONE BASILICATA
 Provincia di Potenza
 Comune di Pietragalla - Comune di Potenza - Comune di Vaglio Basilicata
 Progetto per la realizzazione di un impianto eolico

ELABORATO:
A16 a 14

PROFILI LONGITUDINALI

FORMATO	A3	SCALA	-
---------	----	-------	---

FOGLIO
 4 di 6

LEGENDA

- Profilo terreno
- Profilo strada di progetto