




Vista profilo di Strada WTG 9

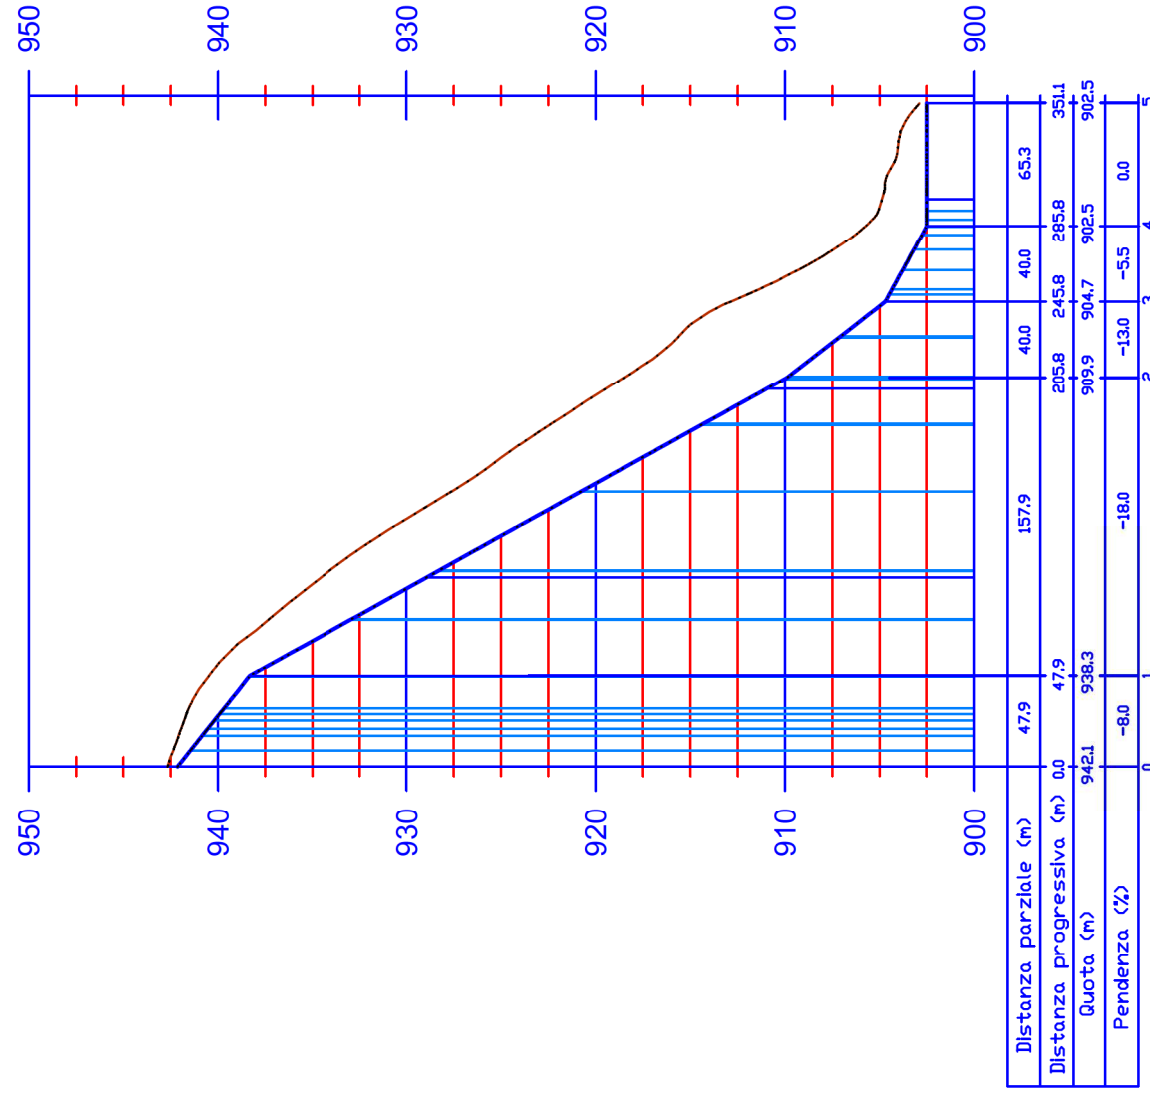

Vista profilo di Strada WTG 10

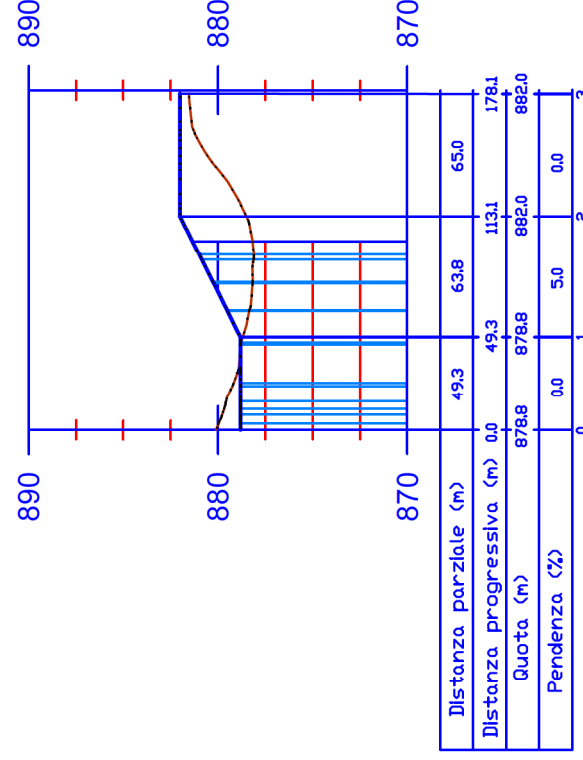

Vista profilo di Strada WTG 11

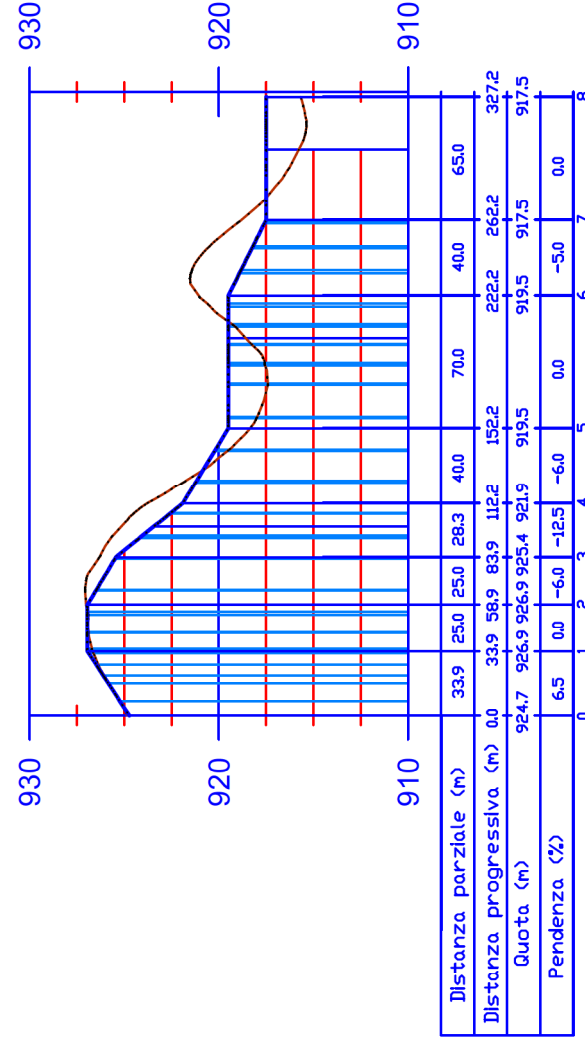

Committente:

EXENERGY s.r.l.s.
Via Principe Amedeo, n. 7 - 85010 Pignola (Pz)

Progettista:

ING. PAOLO BATTISTELLA
Via Marconi 69
40033 Casalecchio di Reno (BO)

REGIONE BASILICATA

Provincia di Potenza
Comune di Pietragalla - Comune di Potenza - Comune di Vaglio Basilicata
Progetto per la realizzazione di un impianto eolico

ELABORATO:

A16 a 14

PROFILI LONGITUDINALI

Data	Revisione	Redatto	Verificato	Approvato
Giugno 2019	Emissione	MS	BP	BP

FORMATO

A3

SCALA

-

FOGLIO

5 di 6

LEGENDA

— Profilo terreno

— Profilo strada di progetto