



Vista profilo di Strada WTG 12

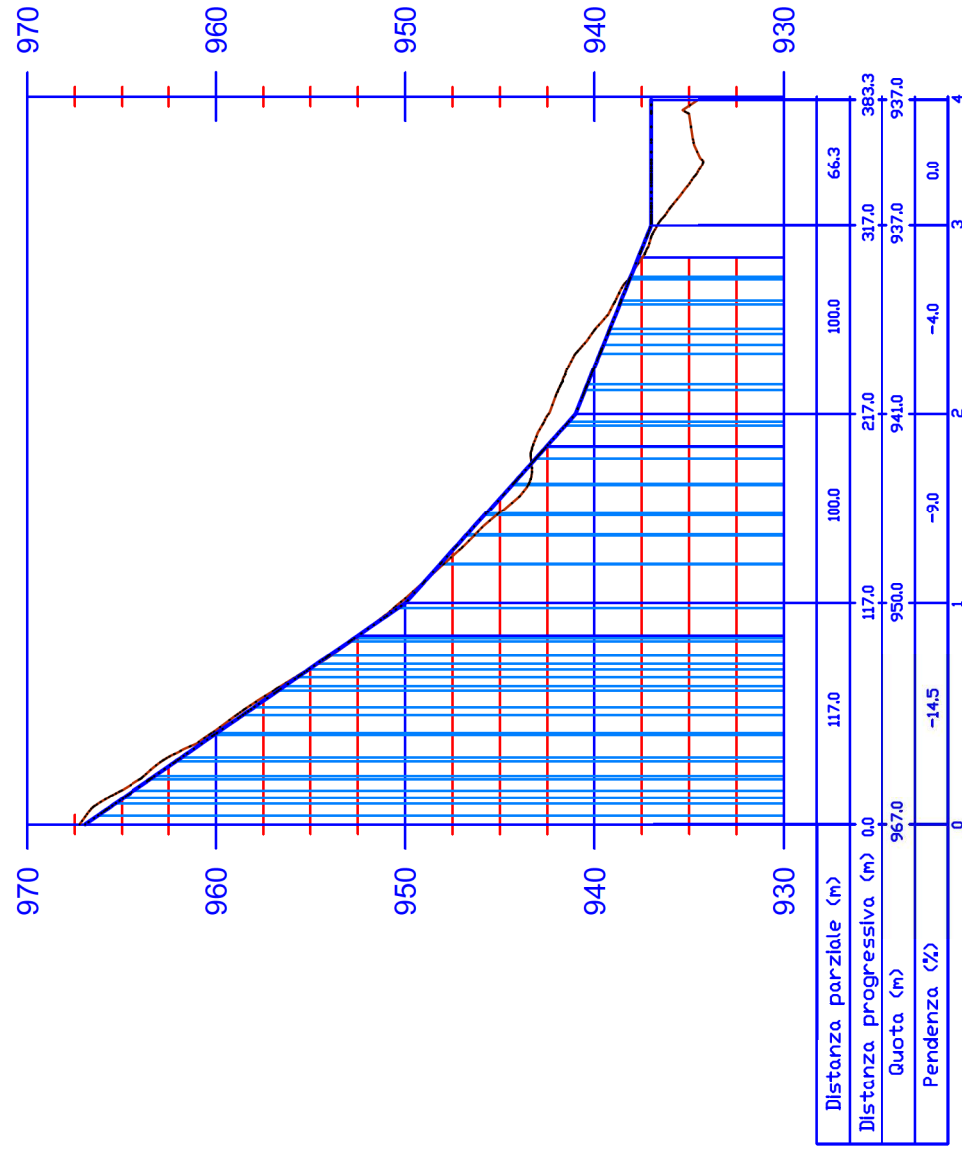

Vista profilo di Strada WTG 13

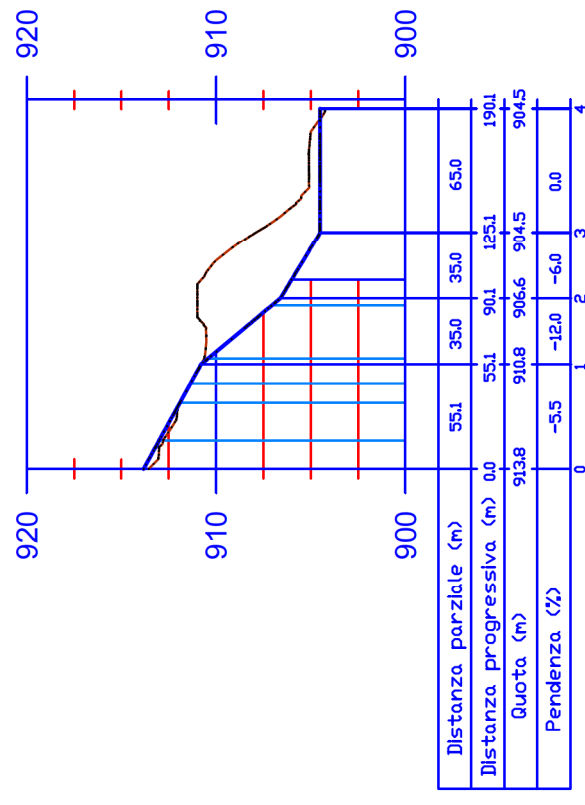

Committente: **EXENERGY s.r.l.s.**  
Via Principe Amedeo, n. 7 - 85010 Pignola (Pz)

Progettista:  
ING. PAOLO BATTISTELLA  
Via Marconi 69  
40033 Casalecchio di Reno (BO)

Data	Revisione	Redatto	Verificato	Approvato
Giugno 2019	Emissione	MS	BP	BP

REGIONE BASILICATA  
Provincia di Potenza  
Comune di Pietragalla - Comune di Potenza - Comune di Vaglio Basilicata  
Progetto per la realizzazione di un impianto eolico

ELABORATO: **A16 a 14**

PROFILI LONGITUDINALI

FORMATO A3 SCALA -

FOGLIO

6 di 6

LEGENDA

— Profilo terreno

— Profilo strada di progetto