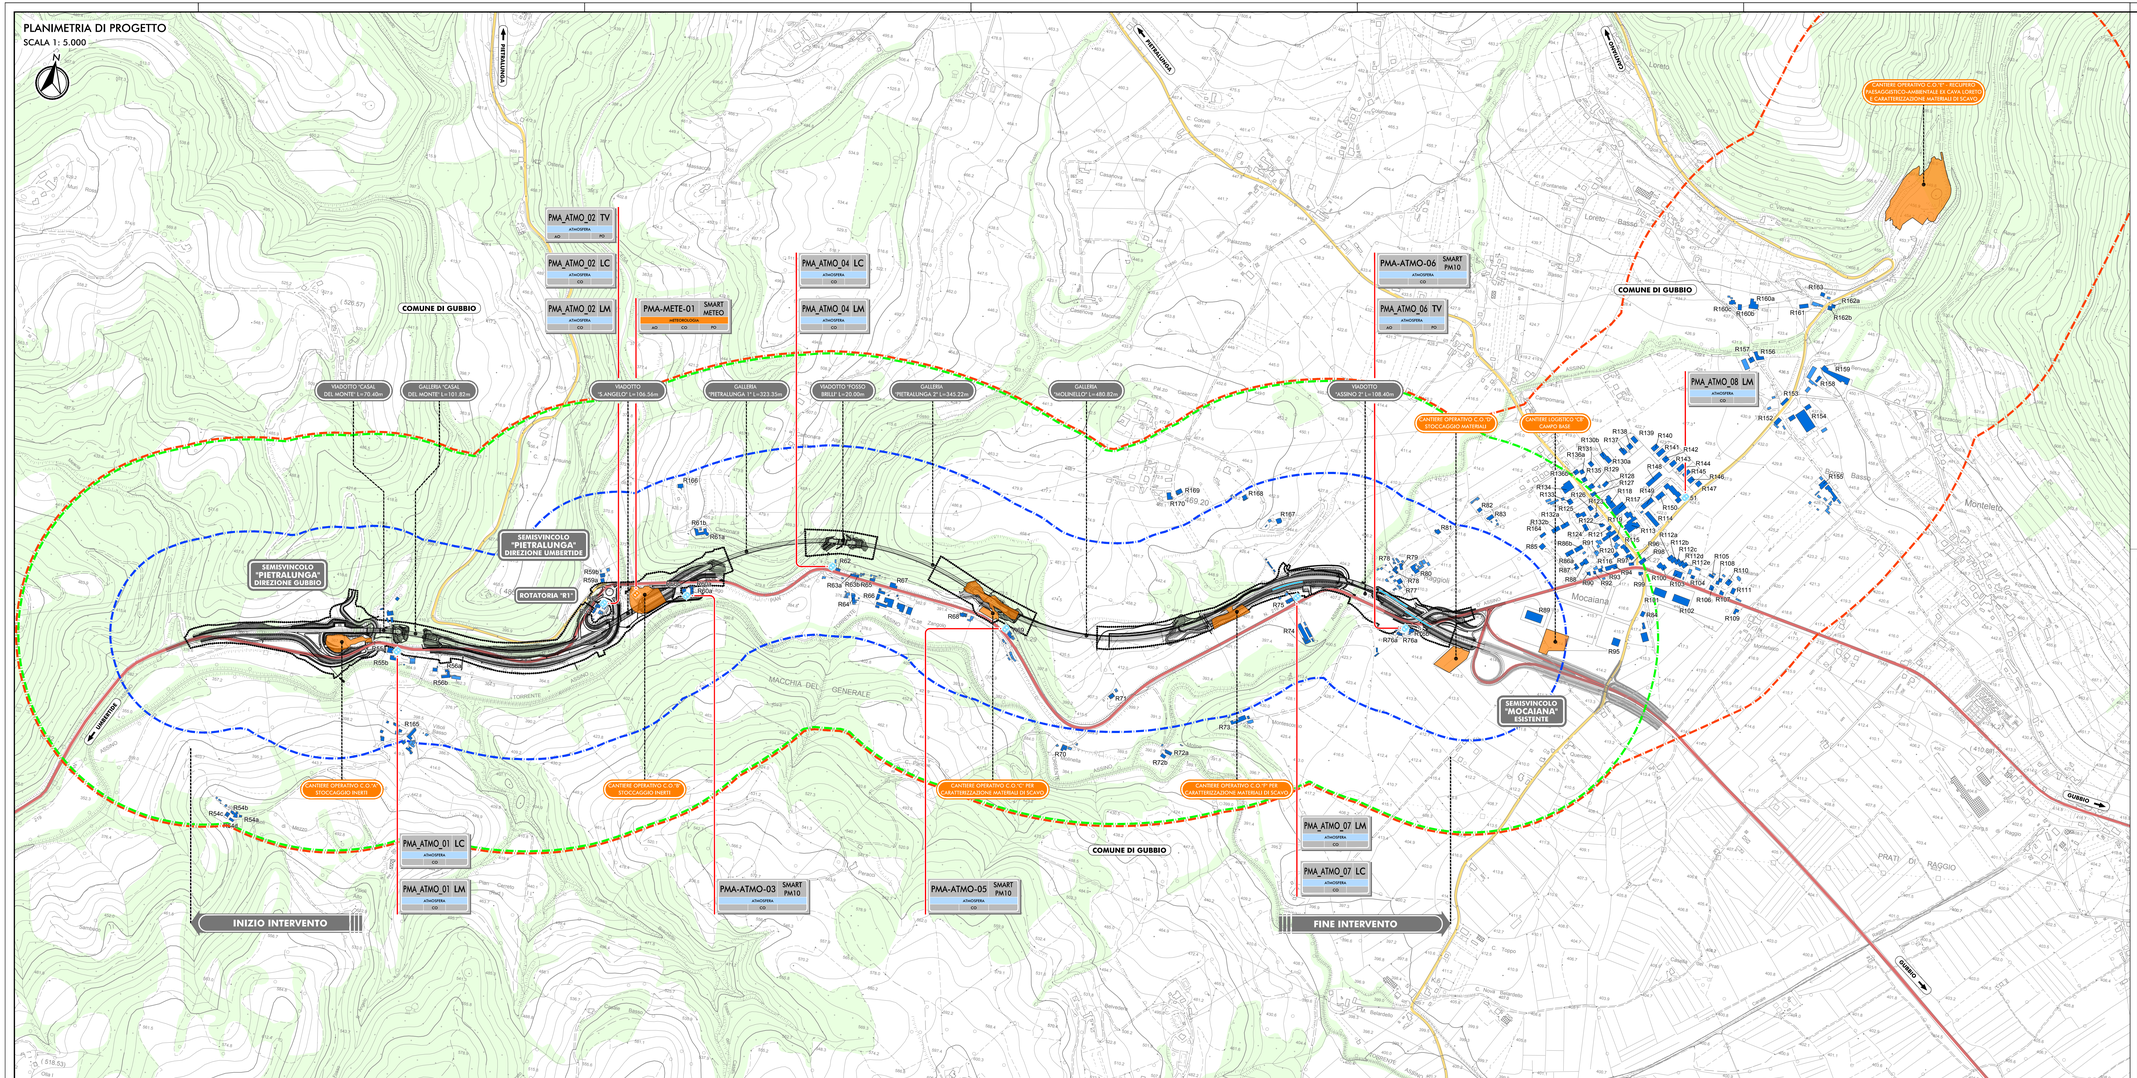
PLANIMETRIA DI PROGETTO
SCALA 1: 5.000
N
PMA_ATMO_02 TV
PMA_ATMO_02 LC
PMA_ATMO_02 LM
PMA-METE-01 SMART METEO
PMA_ATMO_04 LC
PMA_ATMO_04 LM
PMA-ATMO-06 SMART PM10
PMA_ATMO_06 TV
PMA_ATMO_08 LM
PMA_ATMO_01 LC
PMA_ATMO_01 LM
PMA-ATMO-03 SMART PM10
PMA-ATMO-05 SMART PM10
PMA_ATMO_07 LM
PMA_ATMO_07 LC
COMUNE DI GUBBIO
VIADOTTO "S.ANGELO" L=106.56m
GALLERIA "PIETRALUNGA 1°" L=323.35m
VIADOTTO "FOSSO BELLI" L=20.00m
GALLERIA "PIETRALUNGA 2°" L=345.22m
GALLERIA "MOLINELLO" L=480.82m
VIADOTTO "ASSINO 2°" L=108.40m
SEMISVINCOLO "PIETRALUNGA" DIREZIONE UMBERTIDE
SEMISVINCOLO "PIETRALUNGA" DIREZIONE GUBBIO
ROTATORIA "R1"
SEMISVINCOLO "MOCAIANA" ESISTENTE
CANTIERE OPERATIVO C.O."A" STOCCAGGIO INERTI
CANTIERE OPERATIVO C.O."B" STOCCAGGIO INERTI
CANTIERE OPERATIVO C.O."C" PER CARATTERIZZAZIONE MATERIALI DI SCAVO
CANTIERE OPERATIVO C.O."D" STOCCAGGIO MATERIALI
CANTIERE OPERATIVO C.O."E" - RICETTORI PAESAGGISTICO-AMBIENTALE ED CAVA LORETO E CARATTERIZZAZIONE MATERIALI DI SCAVO
CANTIERE OPERATIVO C.O."F" PER CARATTERIZZAZIONE MATERIALI DI SCAVO
CANTIERE LOGISTICO "CB" CAMPO BASE
INIZIO INTERVENTO
FINE INTERVENTO
MACCHIA DEL GENERALE
PRATI DI RAGGIO
Mocaiana
Monteleto
