


PLANIMETRIA DI PROGETTO  
SCALA 1: 5.000

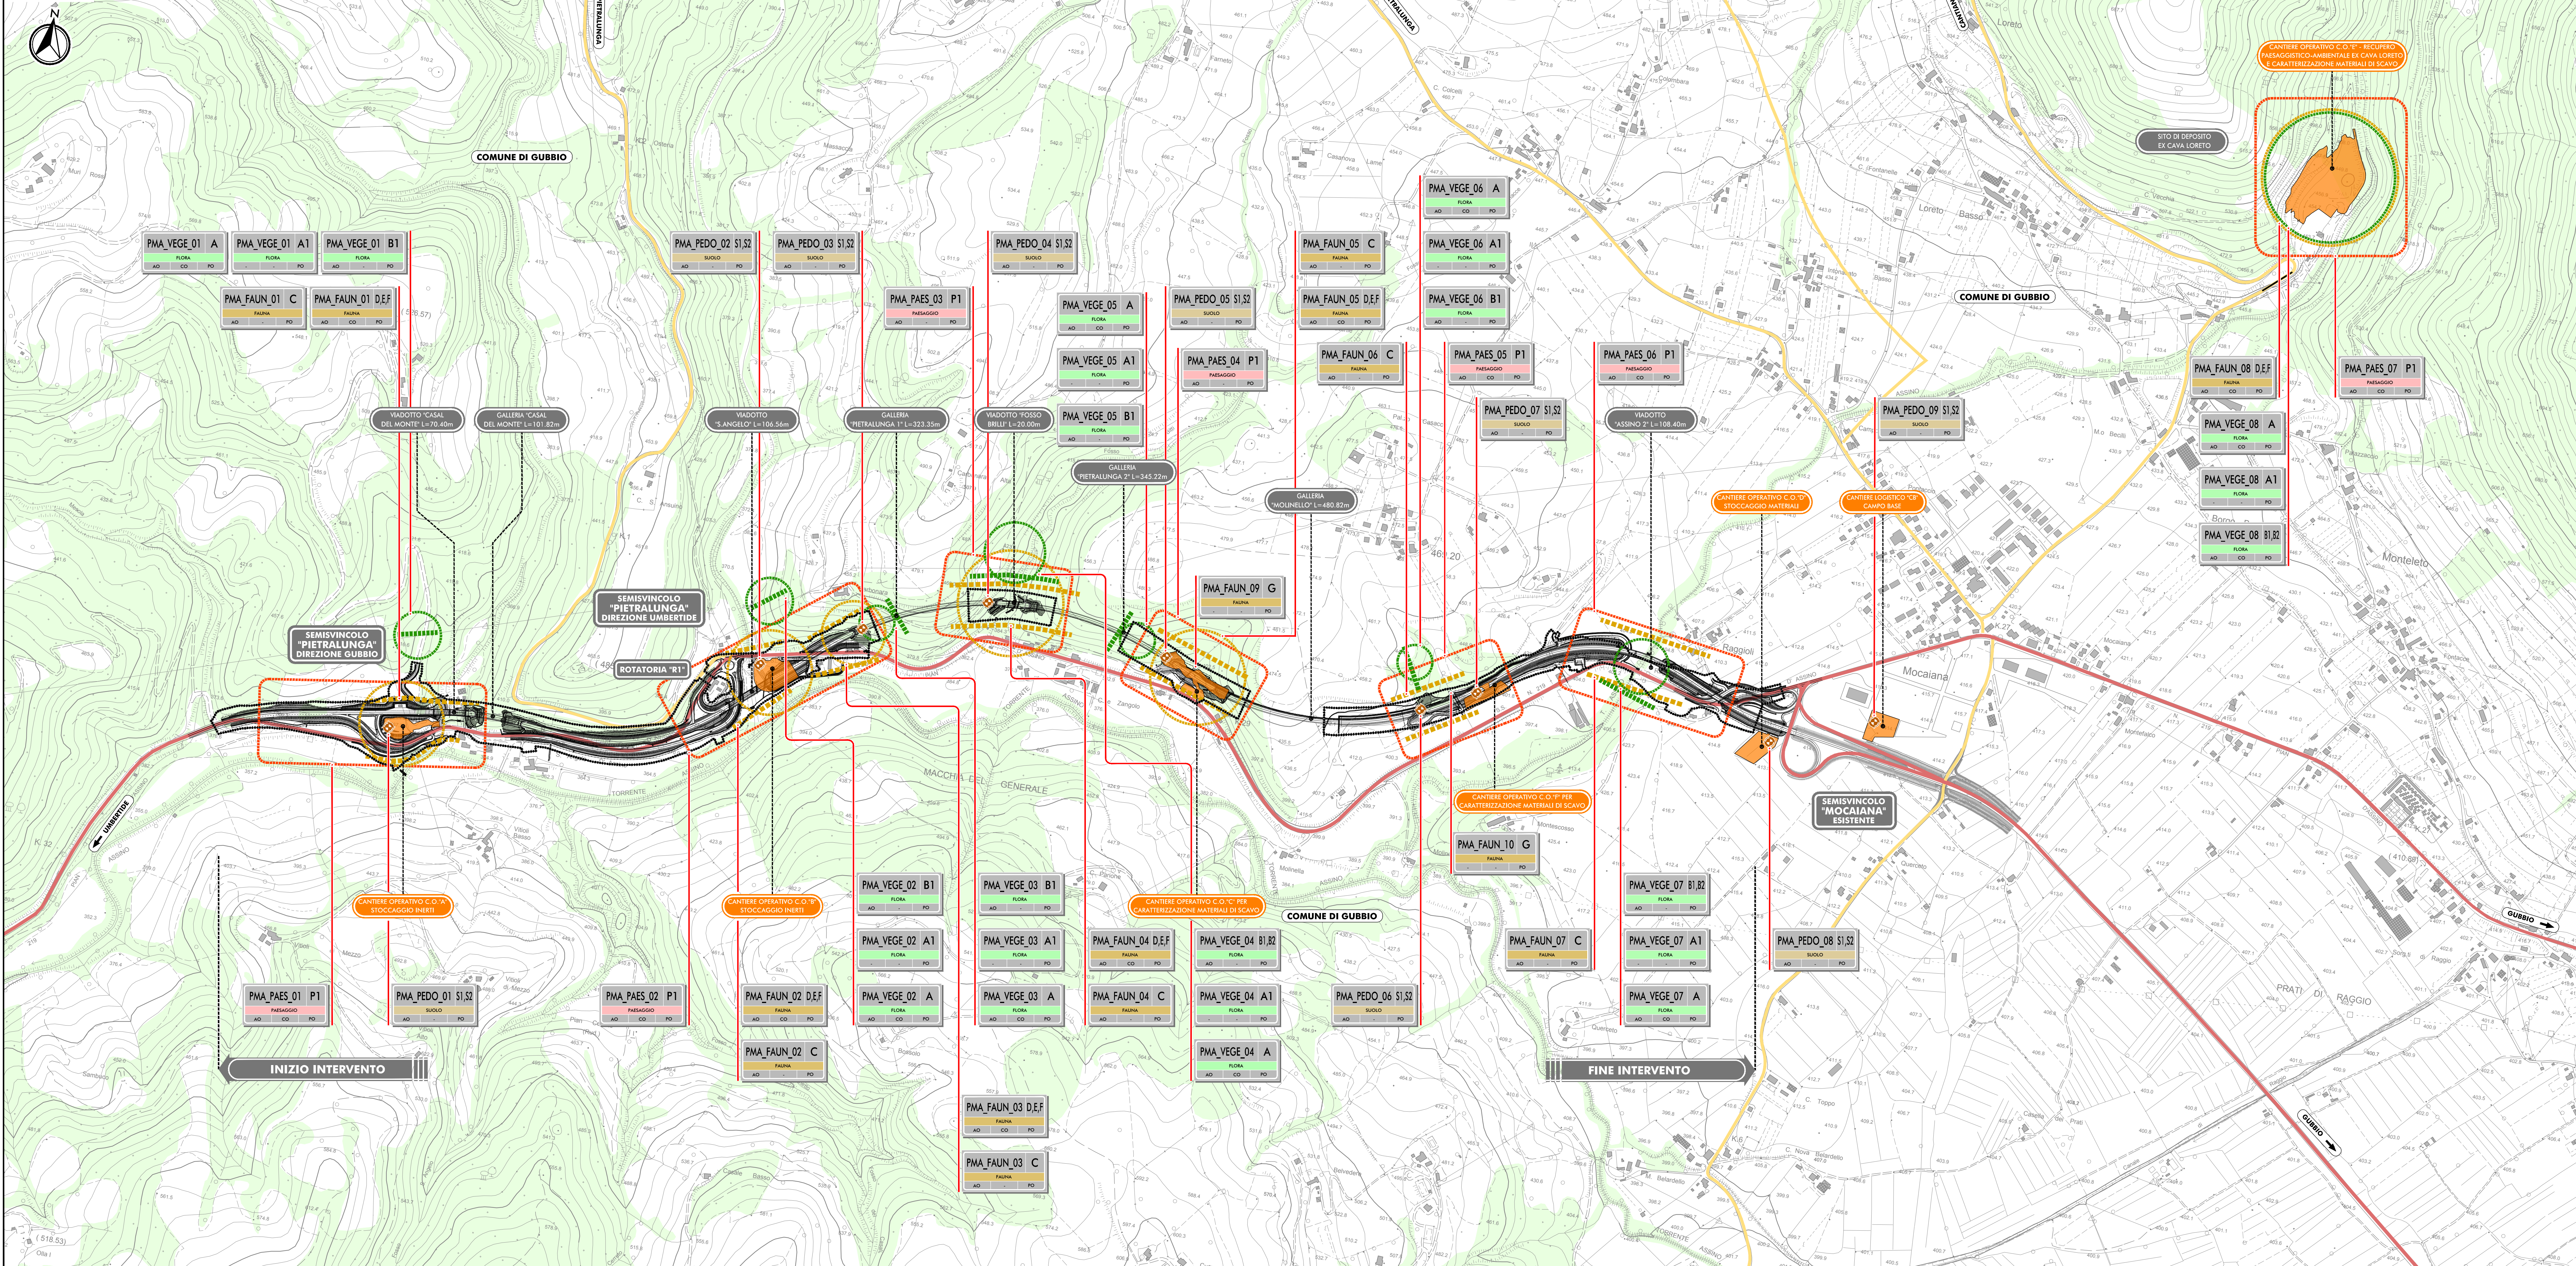

**LEGENDA**

**TERRITORIO**

- +++++ CONFINI REGIONALI
- CONFINI PROVINCIALI
- ..... CONFINI COMUNALI
- AREE BOSCHATE (PTCP DI PERUGIA)

**INFRASTRUTTURE ESISTENTI**

- STRADE STATALI
- STRADE PROVINCIALI

**INFRASTRUTTURA DI PROGETTO**

- TRACCIATO DI PROGETTO ESECUTIVO

**ELEMENTI DI CANTIERIZZAZIONE**

- CAMPO BASE, AREE DI CANTIERE OPERATIVO E AREE PER CARATTERIZZAZIONE MATERIALI DI SCAVO E PER STOCCAGGIO INERTI
- AREE DISBOSCATE (AREE ESPROPRIATE E DI OCCUPAZIONE TEMPORANEA DEL PROGETTO DEFINITIVO)

**CODIFICA PUNTI DI MONITORAGGIO**

Identificazione codice componente  
Numero progressivo  
Codice punto di monitoraggio

**LOCALIZZAZIONE PUNTI DI MONITORAGGIO**

- (PEDO) COMPONENTE SUOLO  
METODICHE: S1, S2
- (VEGE) COMPONENTE FLORA  
METODICHE: A, A1, B1, B2
- (FAUN) COMPONENTE FAUNA  
METODICHE: C, D, E, F, G
- (PAES) COMPONENTE PAESAGGIO  
METODICHE: P1

**Sanas** REGIONE UMBRIA

STRADA S.S. N.219 "GUBBIO - PIAN D'ASSINO"  
ADEGUAMENTO TRATTO GUBBIO-UMBERTIDE  
2° LOTTO: MOCAIANA-UMBERTIDE - 1° STRALCIO: MOCAIANA-PIETRALUNGA  
CIG 6038565777 - CUP F31B1200720011

**SOGGETTO ATTUATORE ANAS S.p.A.**  
**PROGETTO ESECUTIVO**

IMPRESA:  
**COLLINI LAVORI S.p.A.**

PROGETTAZIONE:

RESPONSABILE DELL'INTEGRAZIONE PMA LE VARIE PRESTAZIONI SPECIALISTICHE: ING. PIER PAOLO CORCHIARI  
ING. GIOVANNA CASSANI

PROGETTAZIONE STRUTTURALE: ING. PIER PAOLO CORCHIARI  
ING. FLIPPO VAIRO

PROGETTAZIONE OPERE IN SOTTERRANEO: ING. PIER PAOLO CORCHIARI  
ING. GIOVANNA CASSANI

PROGETTAZIONE STRADALE: ING. FLIPPO VAIRO  
ING. SERGIO BECCARELLI

PROGETTAZIONE AMBIENTALE: ING. SERGIO BECCARELLI  
ING. SERGIO BECCARELLI

PROGETTAZIONE PAESAGGISTICA E ARCHITETTONICA: ING. SERGIO BECCARELLI  
ING. SERGIO BECCARELLI

GEOLOGIA: DOTT.SSA Geol. FIORENTINA PENNING  
DOTT.SSA Geol. FIORENTINA PENNING

CONSULENZE SPECIALISTICHE:

ASPECTI ENERGETICI E PRESTAZIONALI: ING. SANDRO DE' PEO  
ING. SANDRO DE' PEO

ACUSTICA: ING. GIOVANNI BRIVATI  
ING. GIOVANNI BRIVATI

ARCHITETTURA: ING. FRANCESCO GERMANI  
ING. FRANCESCO GERMANI

SECUREZZA: ING. GIUSEPPE OLIVA & ASSOCIATI  
ING. GIUSEPPE OLIVA & ASSOCIATI

PIANO DI MONITORAGGIO AMBIENTALE  
PLANIMETRIA DEI PUNTI DI MONITORAGGIO AMBIENTALE 44  
COMPONENTI SUOLO, FLORA E FAUNA, PAESAGGIO

RESPONSABILE DEL PROCEDIMENTO: Ing. A. DEVITOFRANCESCO

CODICE PROGETTO	NOVE FILE	REVISIONE	SCALA
PROGETTO: DFFPG05	TO0M000M0APL04C.dwg	C	1:5.000
PRODOTTORE: E1701	CODICE ELAB: TO0M000M0APL04		

REV.	DESCRIZIONE	DATA	REDATTO	VERIFICATO	APPROVATO
C	EMISSIONE PER PROCEDURE	20/06/2019	BARBERO	BECCARELLI	CASSANI
B	REVISIONE PER OTTEMPERANZA PRESCRIZIONI ISPRA	31/01/2019	BARBERO	BECCARELLI	CASSANI
A	EMISSIONE	11/12/2017	BARBERO	BECCARELLI	CASSANI