



NOTE GENERALI

ELABORATI DI RIFERIMENTO:  
 CG1000-P1ADPT-MAG10000000-01: PLANIMETRIA E SEZIONI  
 CG1000-P1ADPT-MAG10000000-16: TELAI DI SUPPORTO SEGNALETICA STRADALE


REFERENCES:  
 CG1000-P1ADPT-MAG10000000-01: PLAN AND SECTIONS  
 CG1000-P1ADPT-MAG10000000-16: SUPPORT FRAMES FOR ROAD SIGNS

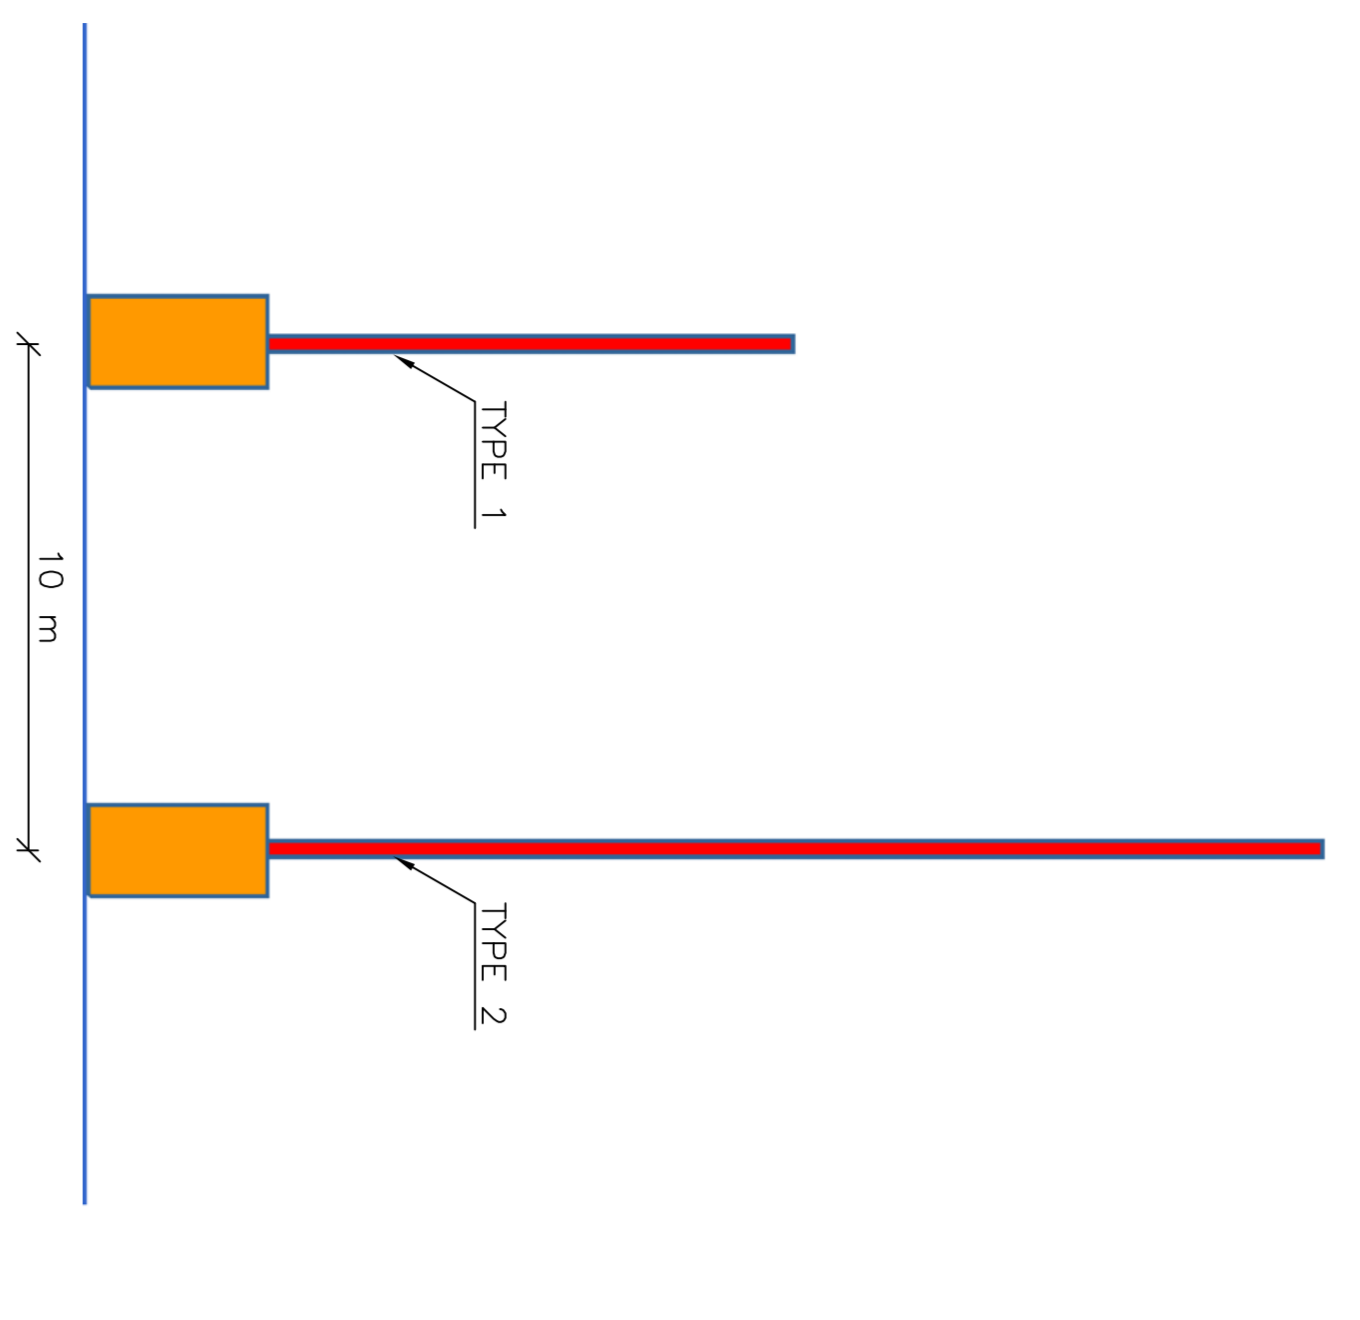


VISTA LATERALE CON DIREZIONE PRINCIPALE DEL TRAFFICO DA SINISTRA A DESTRA  
 SIDE VIEW WITH MAIN DIRECTION OF TRAFFIC BEING LEFT TO RIGHT

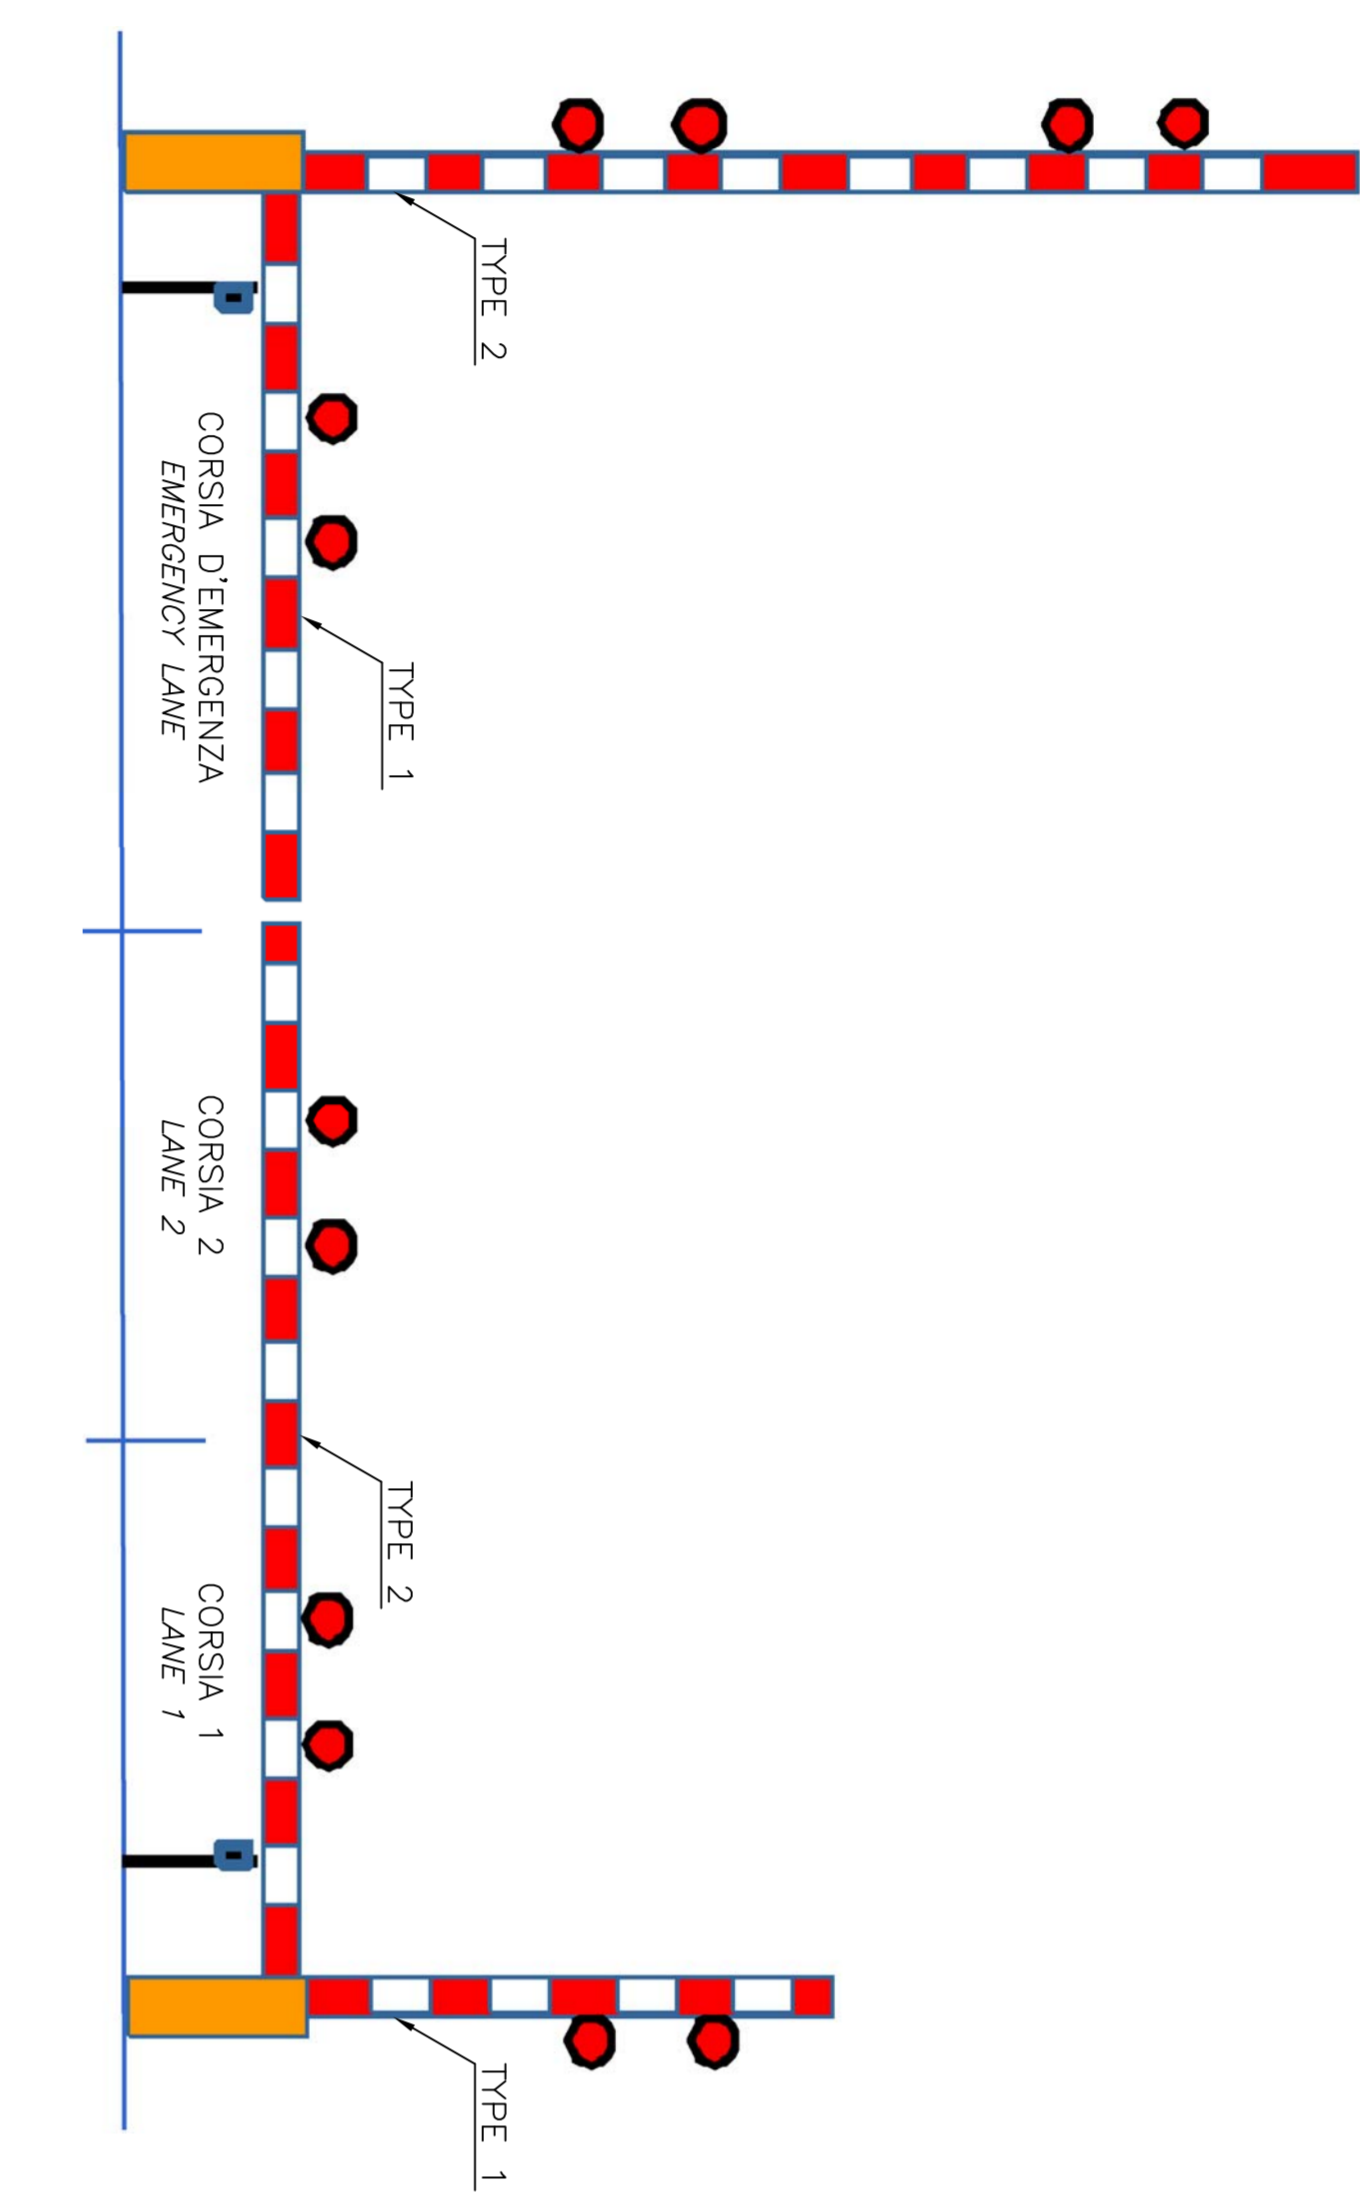


SBARRE SEMOVENTI, VISTA DENTRO  
 MOVABLE BARRIER, BACKSIDE VIEW OF BARRIER

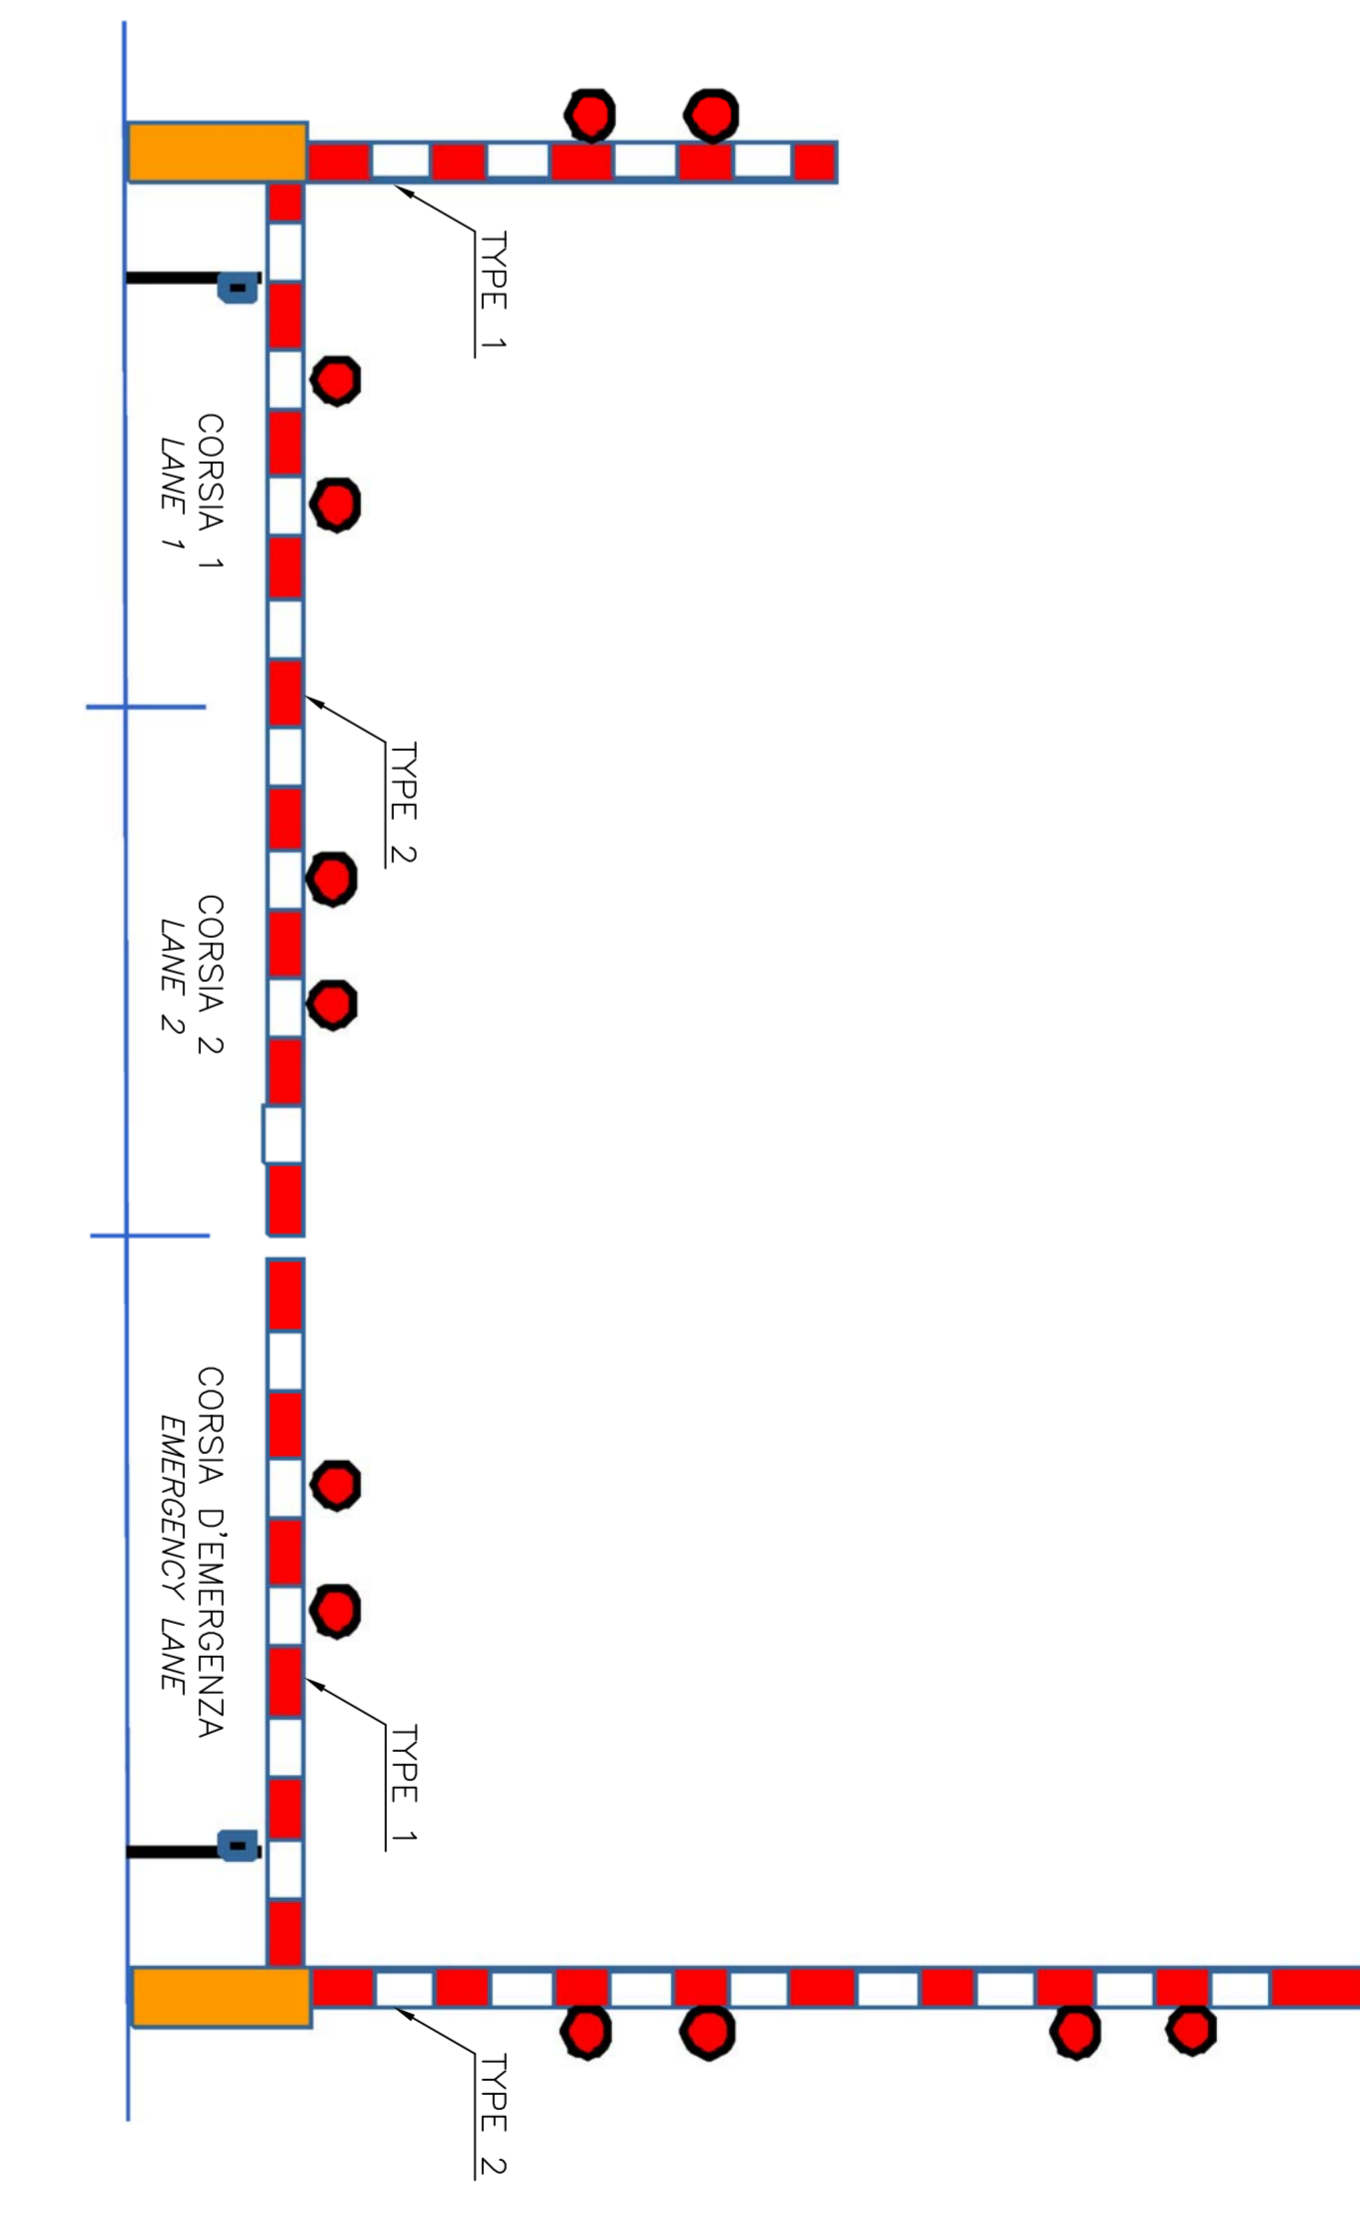


SBARRA SEMOVENTE, VISTA FRONTALE  
 MOVABLE BARRIER, FRONTAL VIEW OF BARRIER  
 SCENARIO: REAR BARRIERS OPEN, FRONT BARRIERS CLOSED

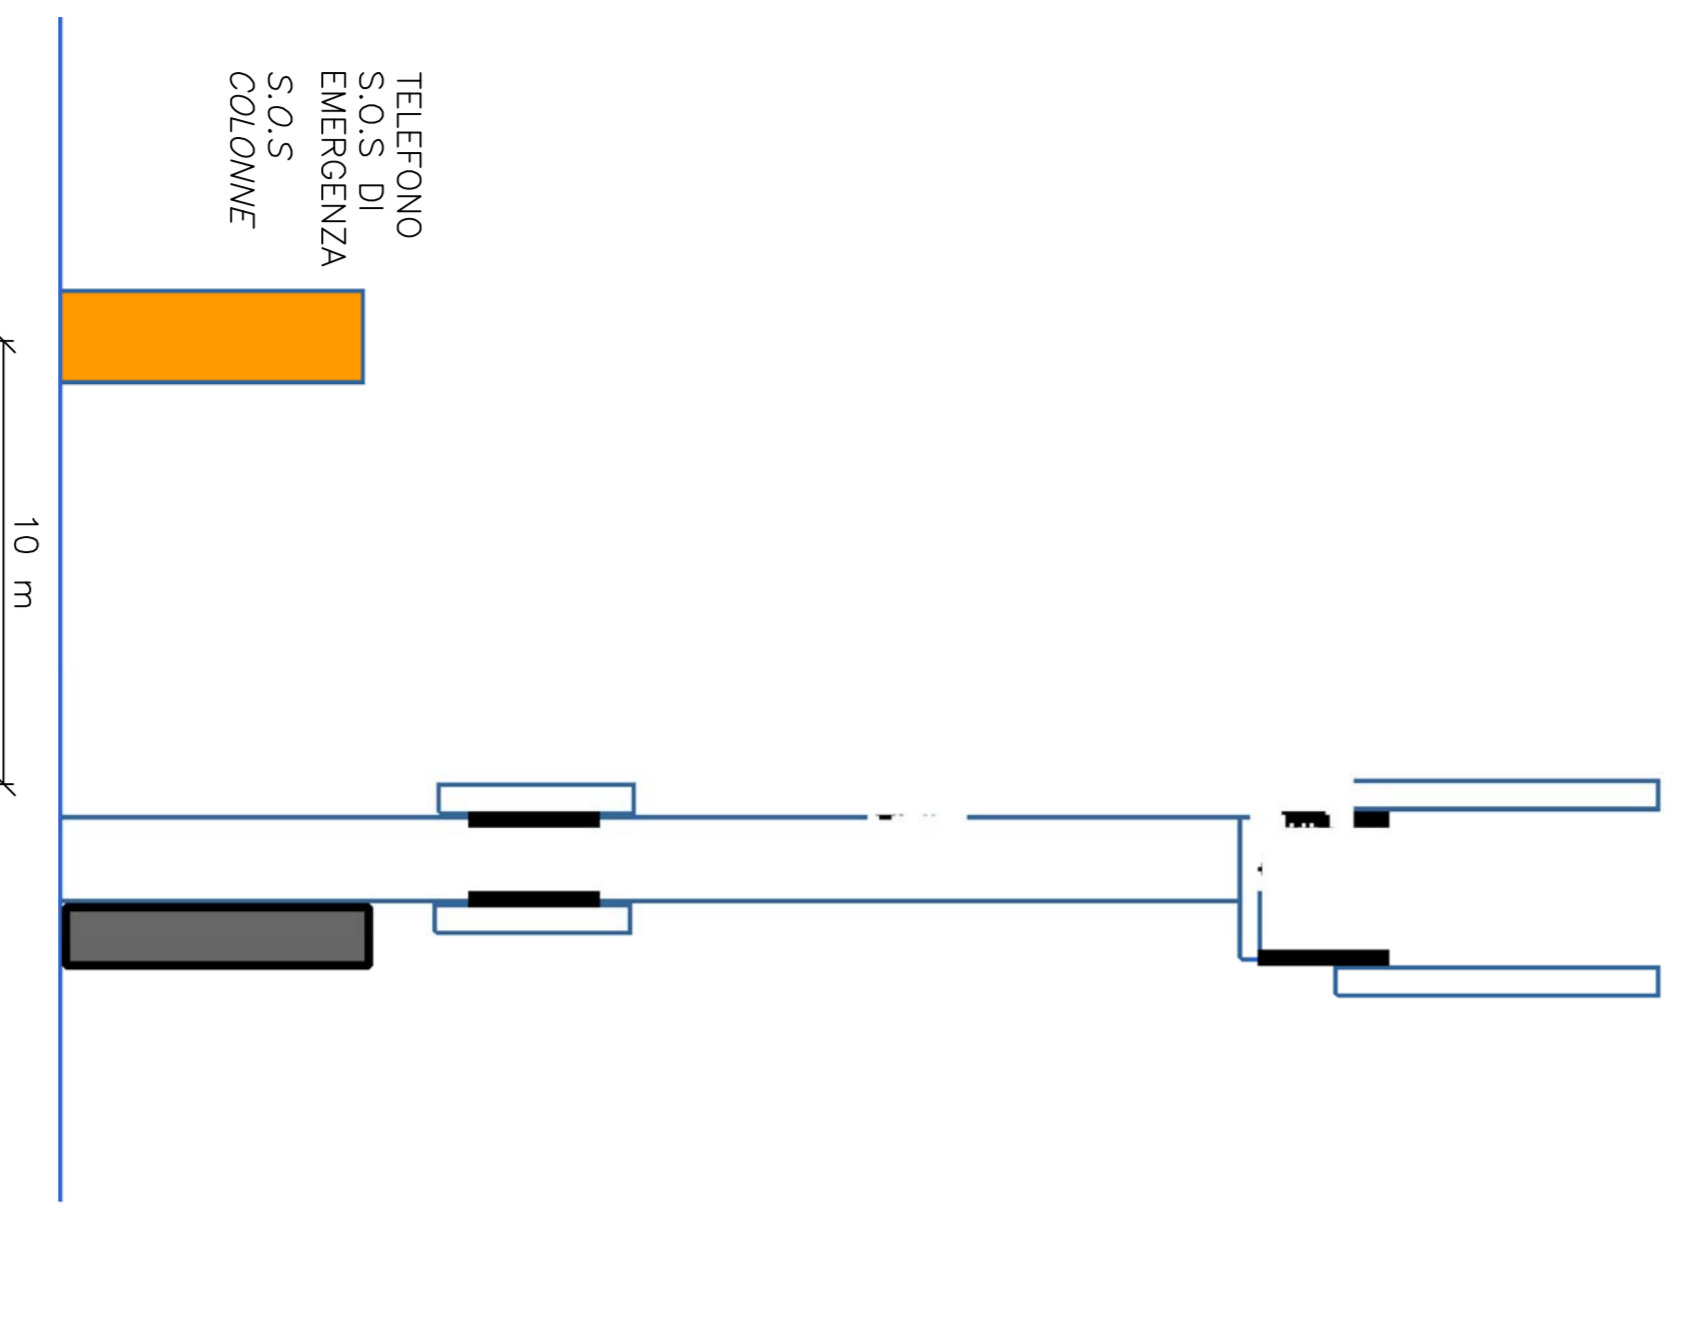


VISTA LATERALE - DIREZIONE DEL TRAFFICO DA SINISTRA A DESTRA  
 SIDE VIEW MAIN DIRECTION OF TRAFFIC BEING LEFT TO RIGHT

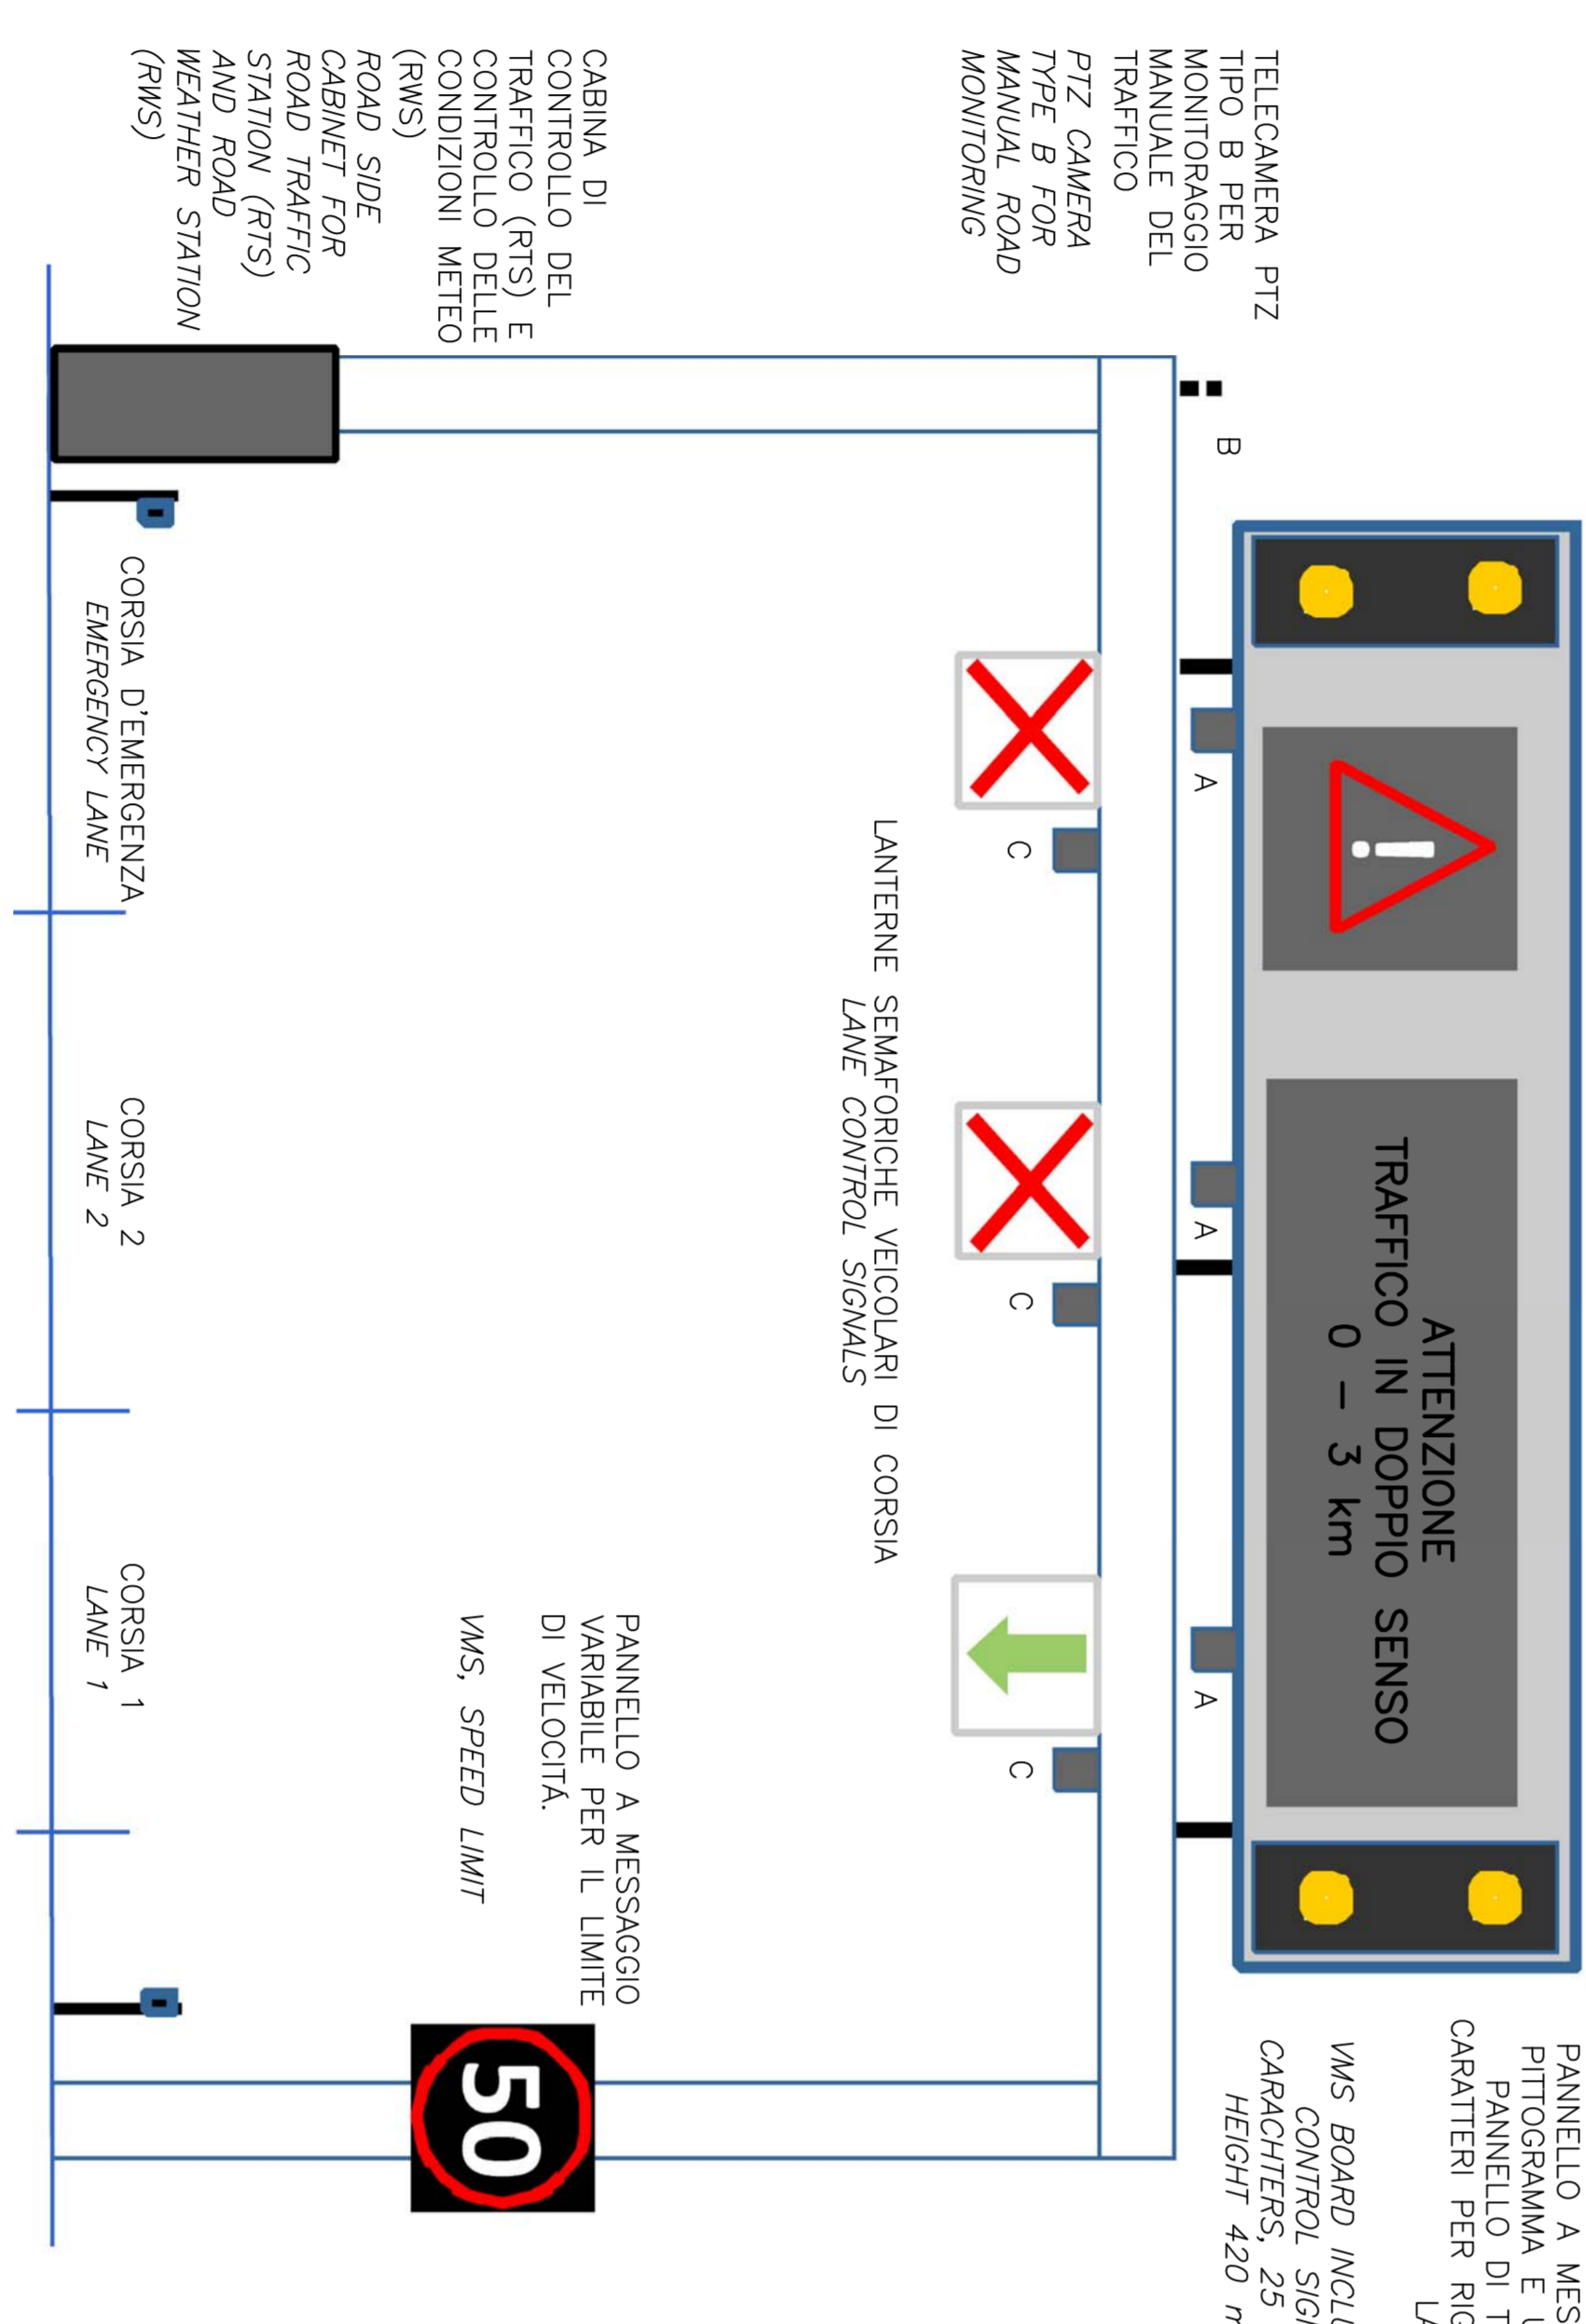

VMS SEZIONE TRASVERSALE TIPO 1: VISTA DENTRO DEL PORTALE VISTO DAL PUNTO DI VISTA DEL TRAFFICO IN SENSO DI MARCA CONTRARIO  
 VMS CROSS SECTION TYPE 1: BACK SIDE VIEW OF TRAFFIC MOVING IN COUNTERFLOW MODE. SCENARIO: COUNTER FLOW TRAFFIC MODE

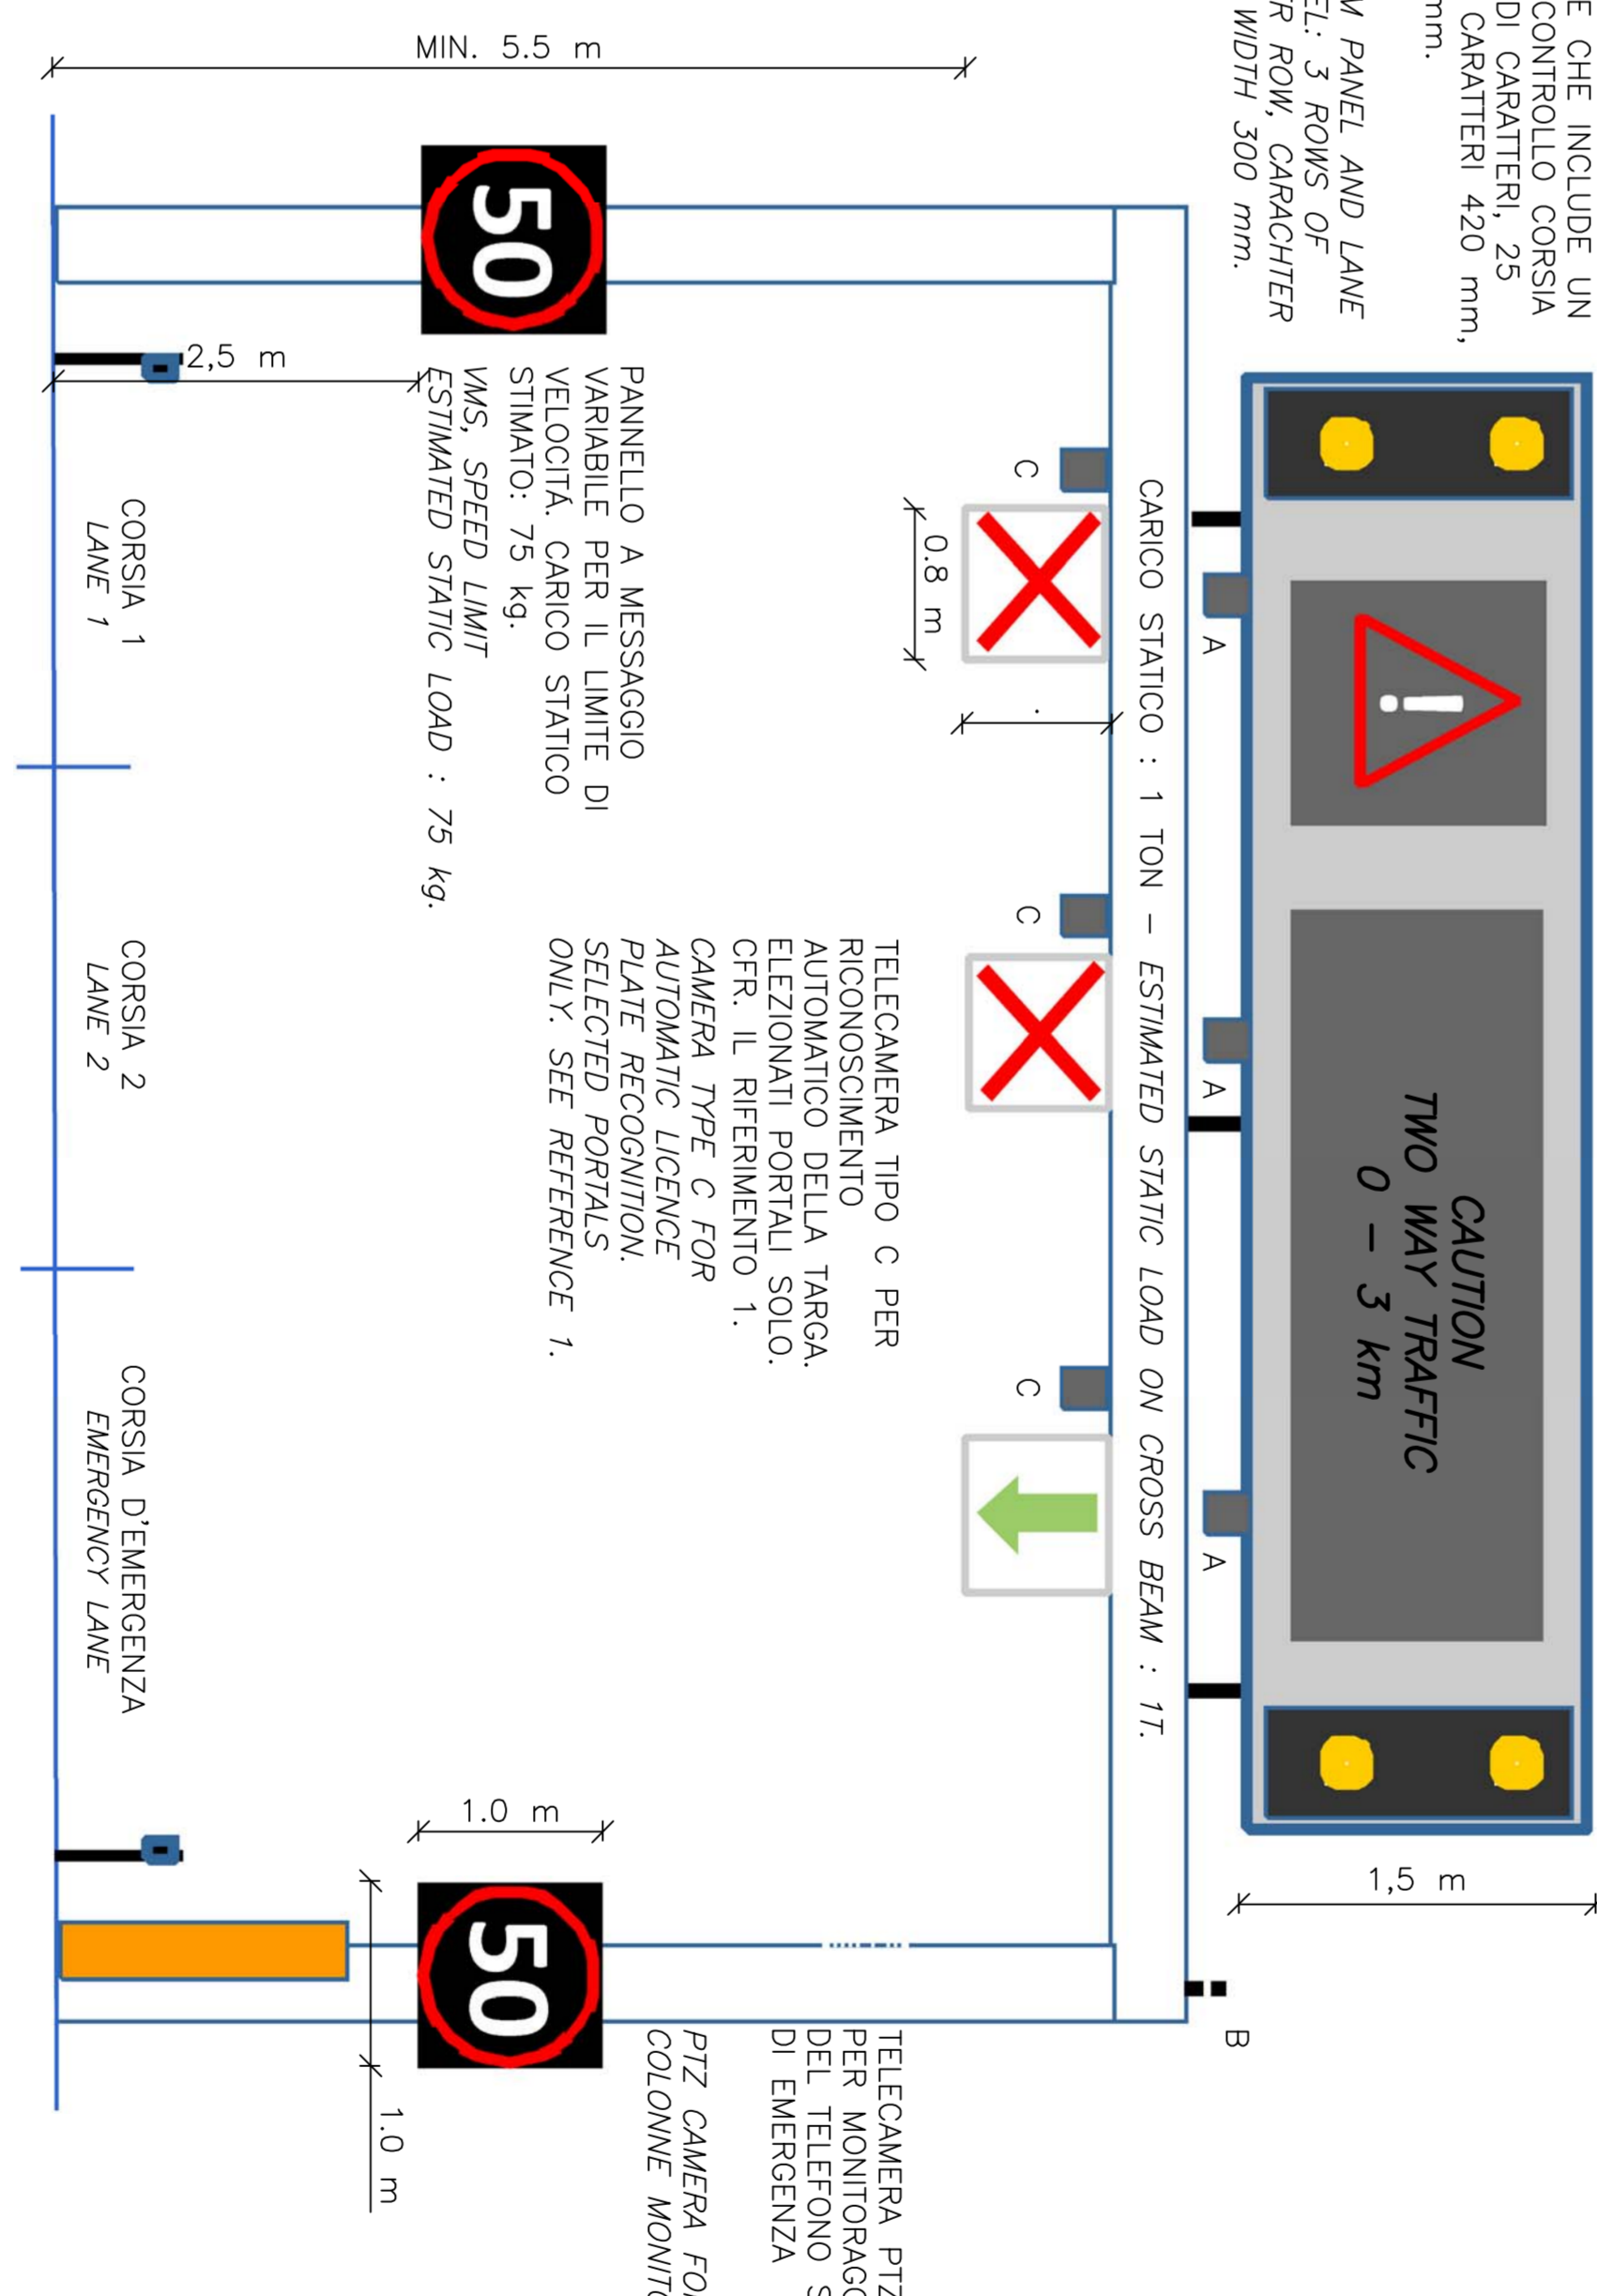


VMS SEZIONE TRASVERSALE TIPO 1: VISTA FRONTALE DEL PORTALE VISTO DAL PUNTO DI VISTA DELLA DIREZIONE PRINCIPALE DEL TRAFFICO. SCENARIO: TRAFFICO IN SENSO DI MARCA CONTRARIO  
 VMS SECTION TYPE 1: FRONTAL VIEW OF PORTAL FOR MAIN DIRECTION OF TRAFFIC FLOW. SCENARIO: COUNTER FLOW TRAFFIC MODE

 

VISTA LATERALE - VMS TIPO 2  
 SIDE VIEW - VMS TYPE 2



VMS SEZIONE TRASVERSALE TIPO 2: VISTE DENTRO DAL PUNTO DI VISTA DEL TRAFFICO IN SENSO DI MARCA CONTRARIO  
 VMS CROSS SECTION TYPE 2: BACK SIDE VIEW OF TRAFFIC MOVING IN COUNTERFLOW MODE. SCENARIO: COUNTER FLOW TRAFFIC MODE

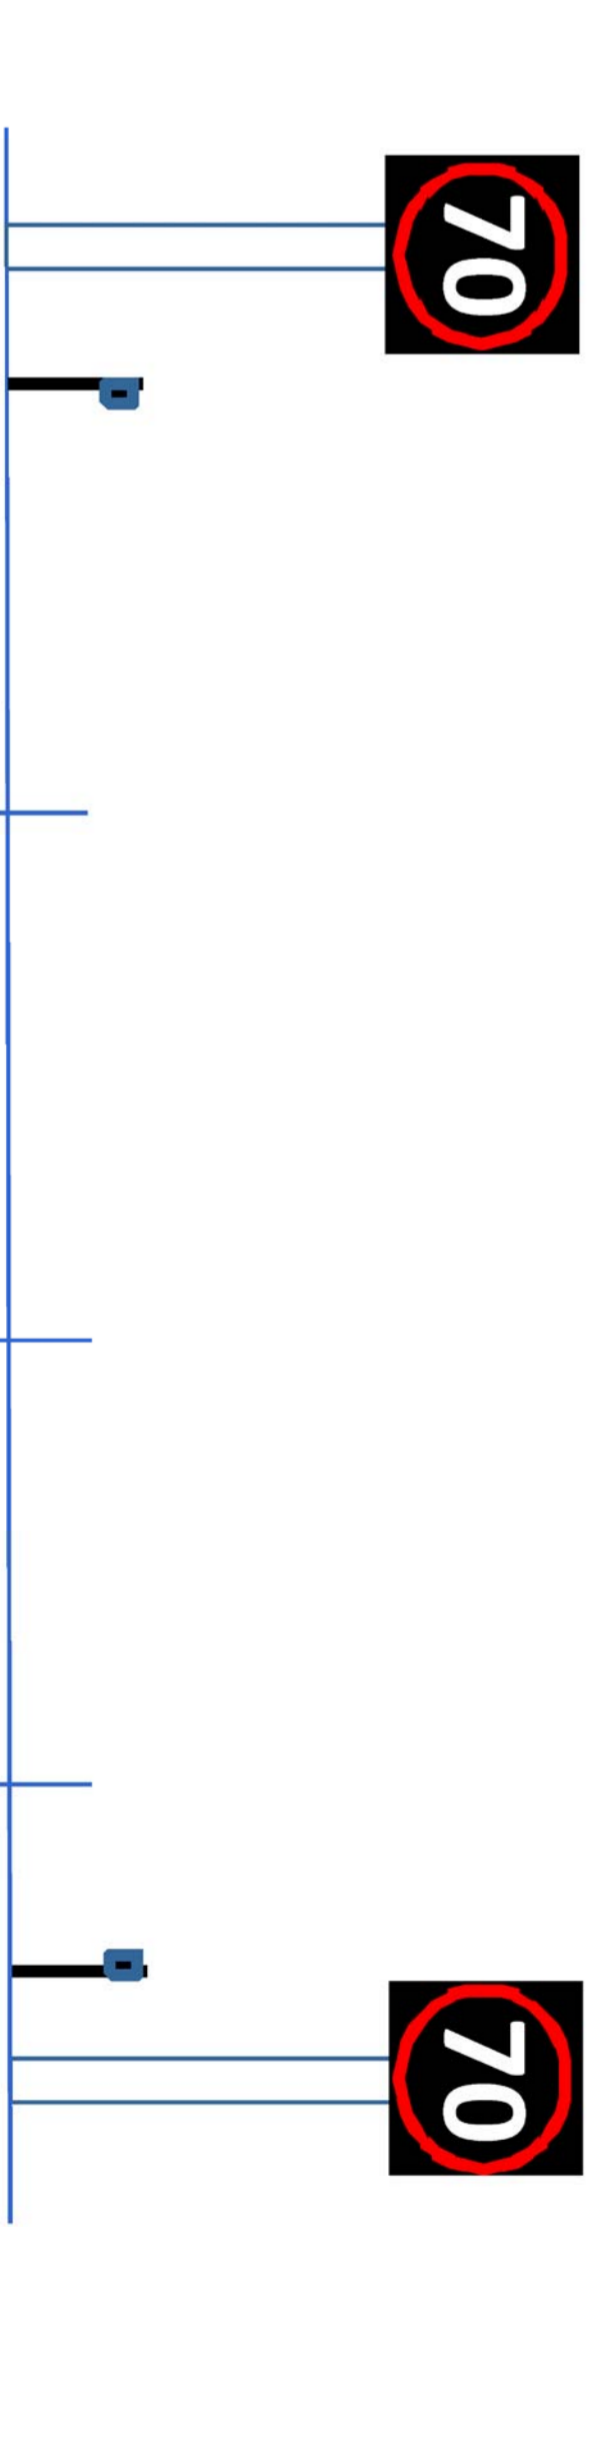

VMS SEZIONE TRASVERSALE TIPO 2: VISTA FRONTALE DAL PUNTO DI VISTA DELLA DIREZIONE PRINCIPALE DEL TRAFFICO.  
 VMS SECTION TYPE 2: FRONTAL VIEW FOR MAIN DIRECTION OF TRAFFIC FLOW.

**Stretto di Messina**  



**OPERA D'ATTRAVERSAMENTO**  
 IMPIANTI TECNOLOGICI  
 ESERCIZIO E MANUTENZIONE  
 GESTIONE DEL TRAFFICO STRADALE - TMS

**PONTE SULLO STRETTO DI MESSINA**  
 PROGETTO DEFINITIVO





**P03032\_F0**

PROGETTO DEFINITIVO

