



NOTE GENERALI

NOTE:
 AL FINE DI MANTENERE UNA VISIONE GENERALE DEL SISTEMA DI CONTROLLO E MONITORAGGIO, PRESENTI ELABORAZIONI SINTETICHE CONTINENTI TUTTI I SISTEMI LO SPECIFICO SISTEMA - PMS - E ACCENTUATO MEDIANTE LINEE NERE.


LEGENDA:


-  UNITÀ LOGICA DI CONTROLLO
-  ROUTER

NOTES:

IN ORDER TO MAINTAIN A COMPLETE OVERVIEW OF THE CONTROL AND MONITORING SYSTEMS THIS DRAWING INCLUDES ALL SYSTEMS. THE SPECIFIC SYSTEM - PMS - IS STRESSED IN BLACK LINES.

LEGEND:

-  INTELLIGENT DISTRIBUTED UNIT
-  ROUTER

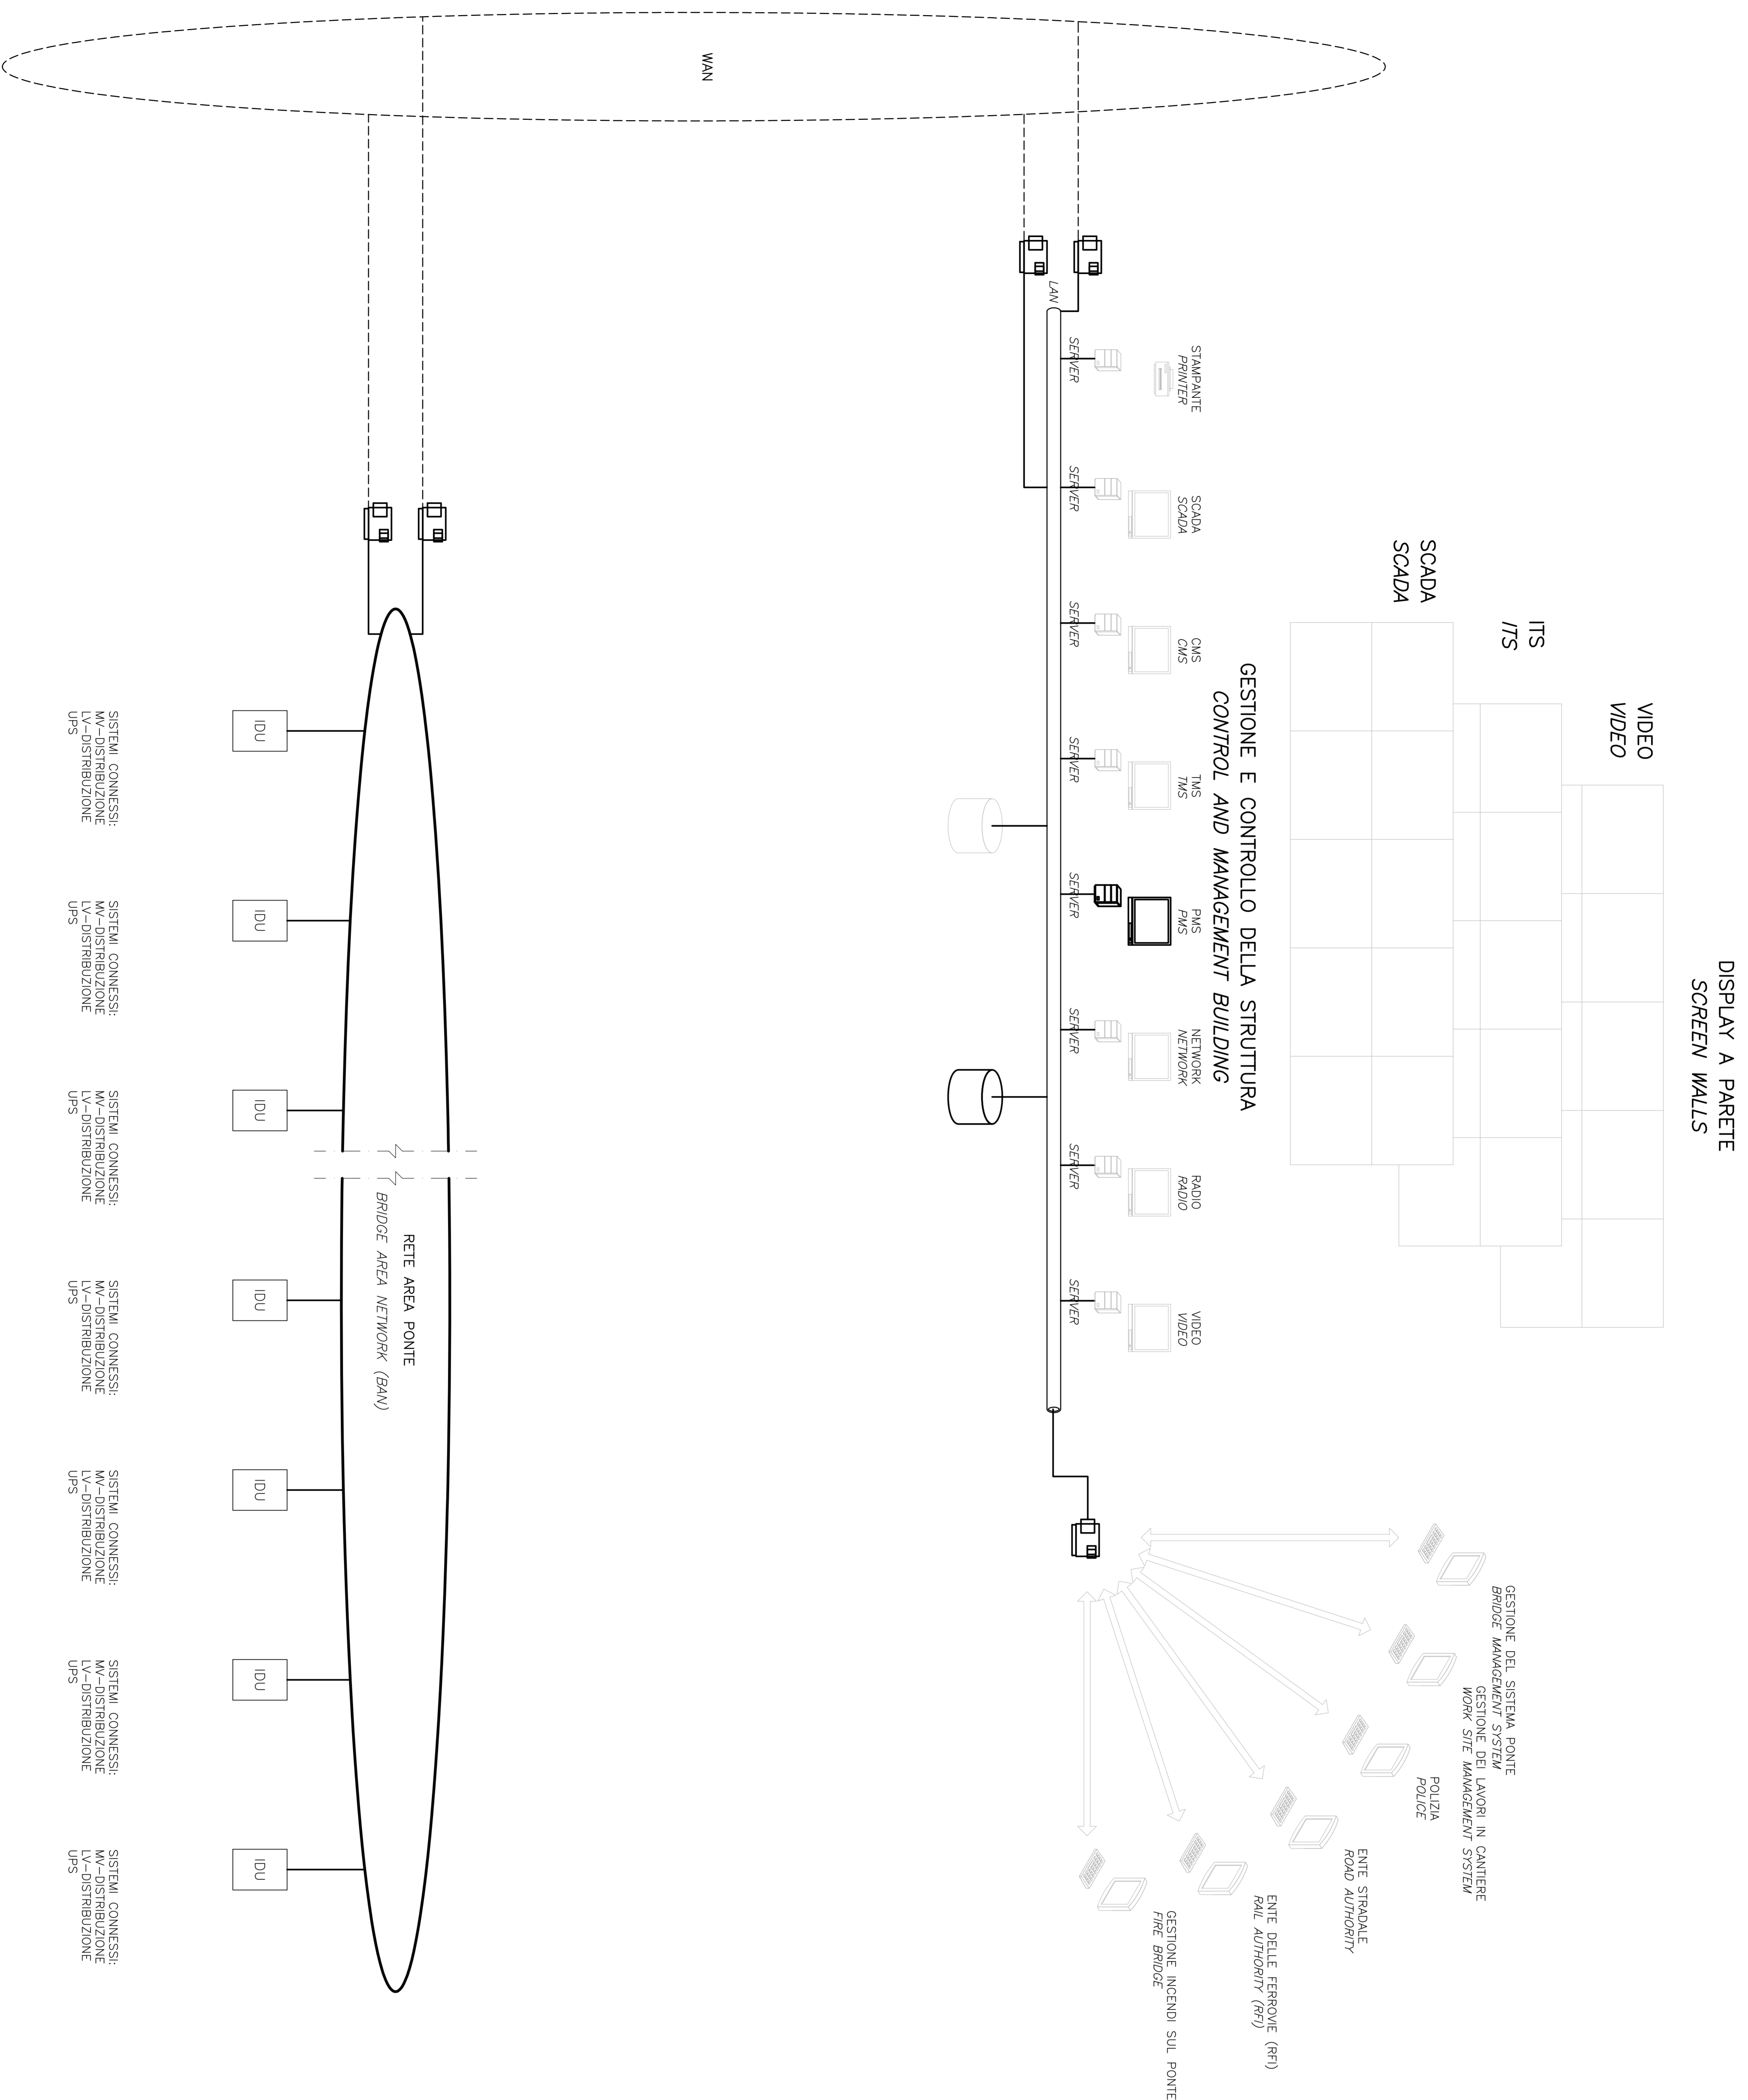

- | | | | | | | |
|--|--|--|--|--|--|--|
| SISTEMI CONNESSI:
MV-DISTRIBUZIONE
LV-DISTRIBUZIONE
UPS | SISTEMI CONNESSI:
MV-DISTRIBUZIONE
LV-DISTRIBUZIONE
UPS | SISTEMI CONNESSI:
MV-DISTRIBUZIONE
LV-DISTRIBUZIONE
UPS | SISTEMI CONNESSI:
MV-DISTRIBUZIONE
LV-DISTRIBUZIONE
UPS | SISTEMI CONNESSI:
MV-DISTRIBUZIONE
LV-DISTRIBUZIONE
UPS | SISTEMI CONNESSI:
MV-DISTRIBUZIONE
LV-DISTRIBUZIONE
UPS | SISTEMI CONNESSI:
MV-DISTRIBUZIONE
LV-DISTRIBUZIONE
UPS |
|--|--|--|--|--|--|--|

Stretto di Messina

Consorzio per la progettazione, costruzione e gestione del collegamento della Strada e del Canale
 (Legge n° 103 del 17 febbraio 1971, articolo 48 §1-gg. e 114 del 24 luglio 2003)

EUROLINK S.C.S.p.A.
 SOCIETÀ ITALIANA PER CONDOTTE ENCOCLA S.p.A. (Messina)
 COMPONENTI INFORMATICA E SISTEMI S.A.U. (Messina)
 ISHIMAWAMA, HARIMA HEAVY INDUSTRIES CO. LTD. (Messina)
 ACTI S.C.S.p.A. - CONSORZIO STRADALE (Messina)

PROGETTO DEFINITIVO

EUROLINK S.C.S.p.A.
 ING. E.M. Wike
 Project Manager
 (Ing. P.P. Marcheselli)

COMI
 Ing. E.M. Wike
 Project Manager
 (Ing. G. Palmisani)

STRETTO DI MESSINA
 Direttore Generale e
 Amministratore Delegato
 (Dott. P. Ciucci)

OPERA D'ATTRAVERSAMENTO
 IMPIANTI TECNOLOGICI
 SISTEMI DI MONITORAGGIO
 SISTEMA DI GESTIONE E CONTROLLO - CMS
 DIRETTORAMA DI FRANCOFINO

E10033_F0

BOI	DATA	REVISIONE	REDAZIONE	PROVAZIONE
TEC	20/06/2011	IMMISSIONE FINALE	PROVAZIONE	485/123
CODICE C I G I 0 0 0 P I R I D P I T T M 3 C 0 0 0 0 0 0 1 2 P O S C A L A - OPERA D'ATTRAVERSAMENTO IMPIANTI TECNOLOGICI SISTEMI DI MONITORAGGIO SISTEMA DI GESTIONE E CONTROLLO - CMS DIRETTORAMA DI FRANCOFINO				