




PARTICOLARE A: INTERVENTI DI INGEGNERIA NATURALISTICA SCALA 1:50

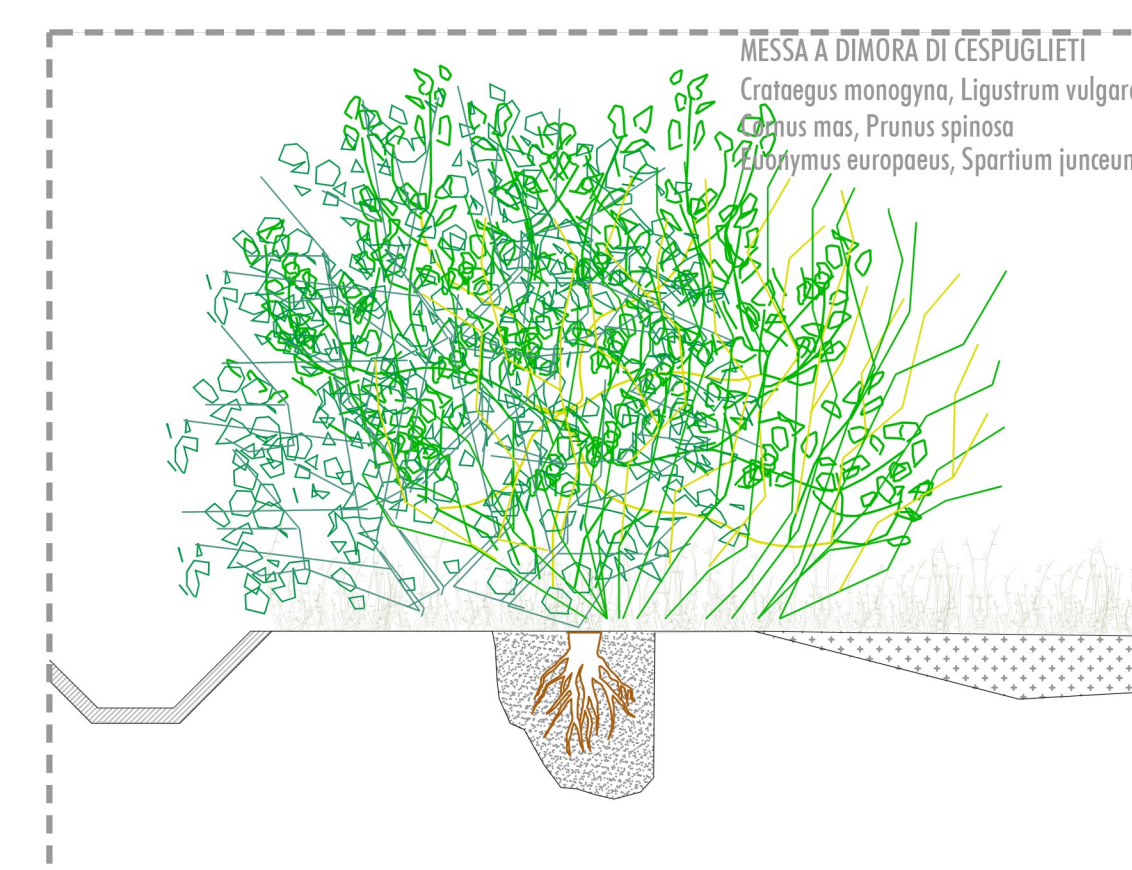

PARTICOLARE B: INTERVENTI DI SISTEMAZIONE NATURALISTICA E PAESAGGISTICA DELLE AREE INTERCLUSE TRA LA VIABILITÀ PRINCIPALE E QUELLA SECONDARIA 1:50

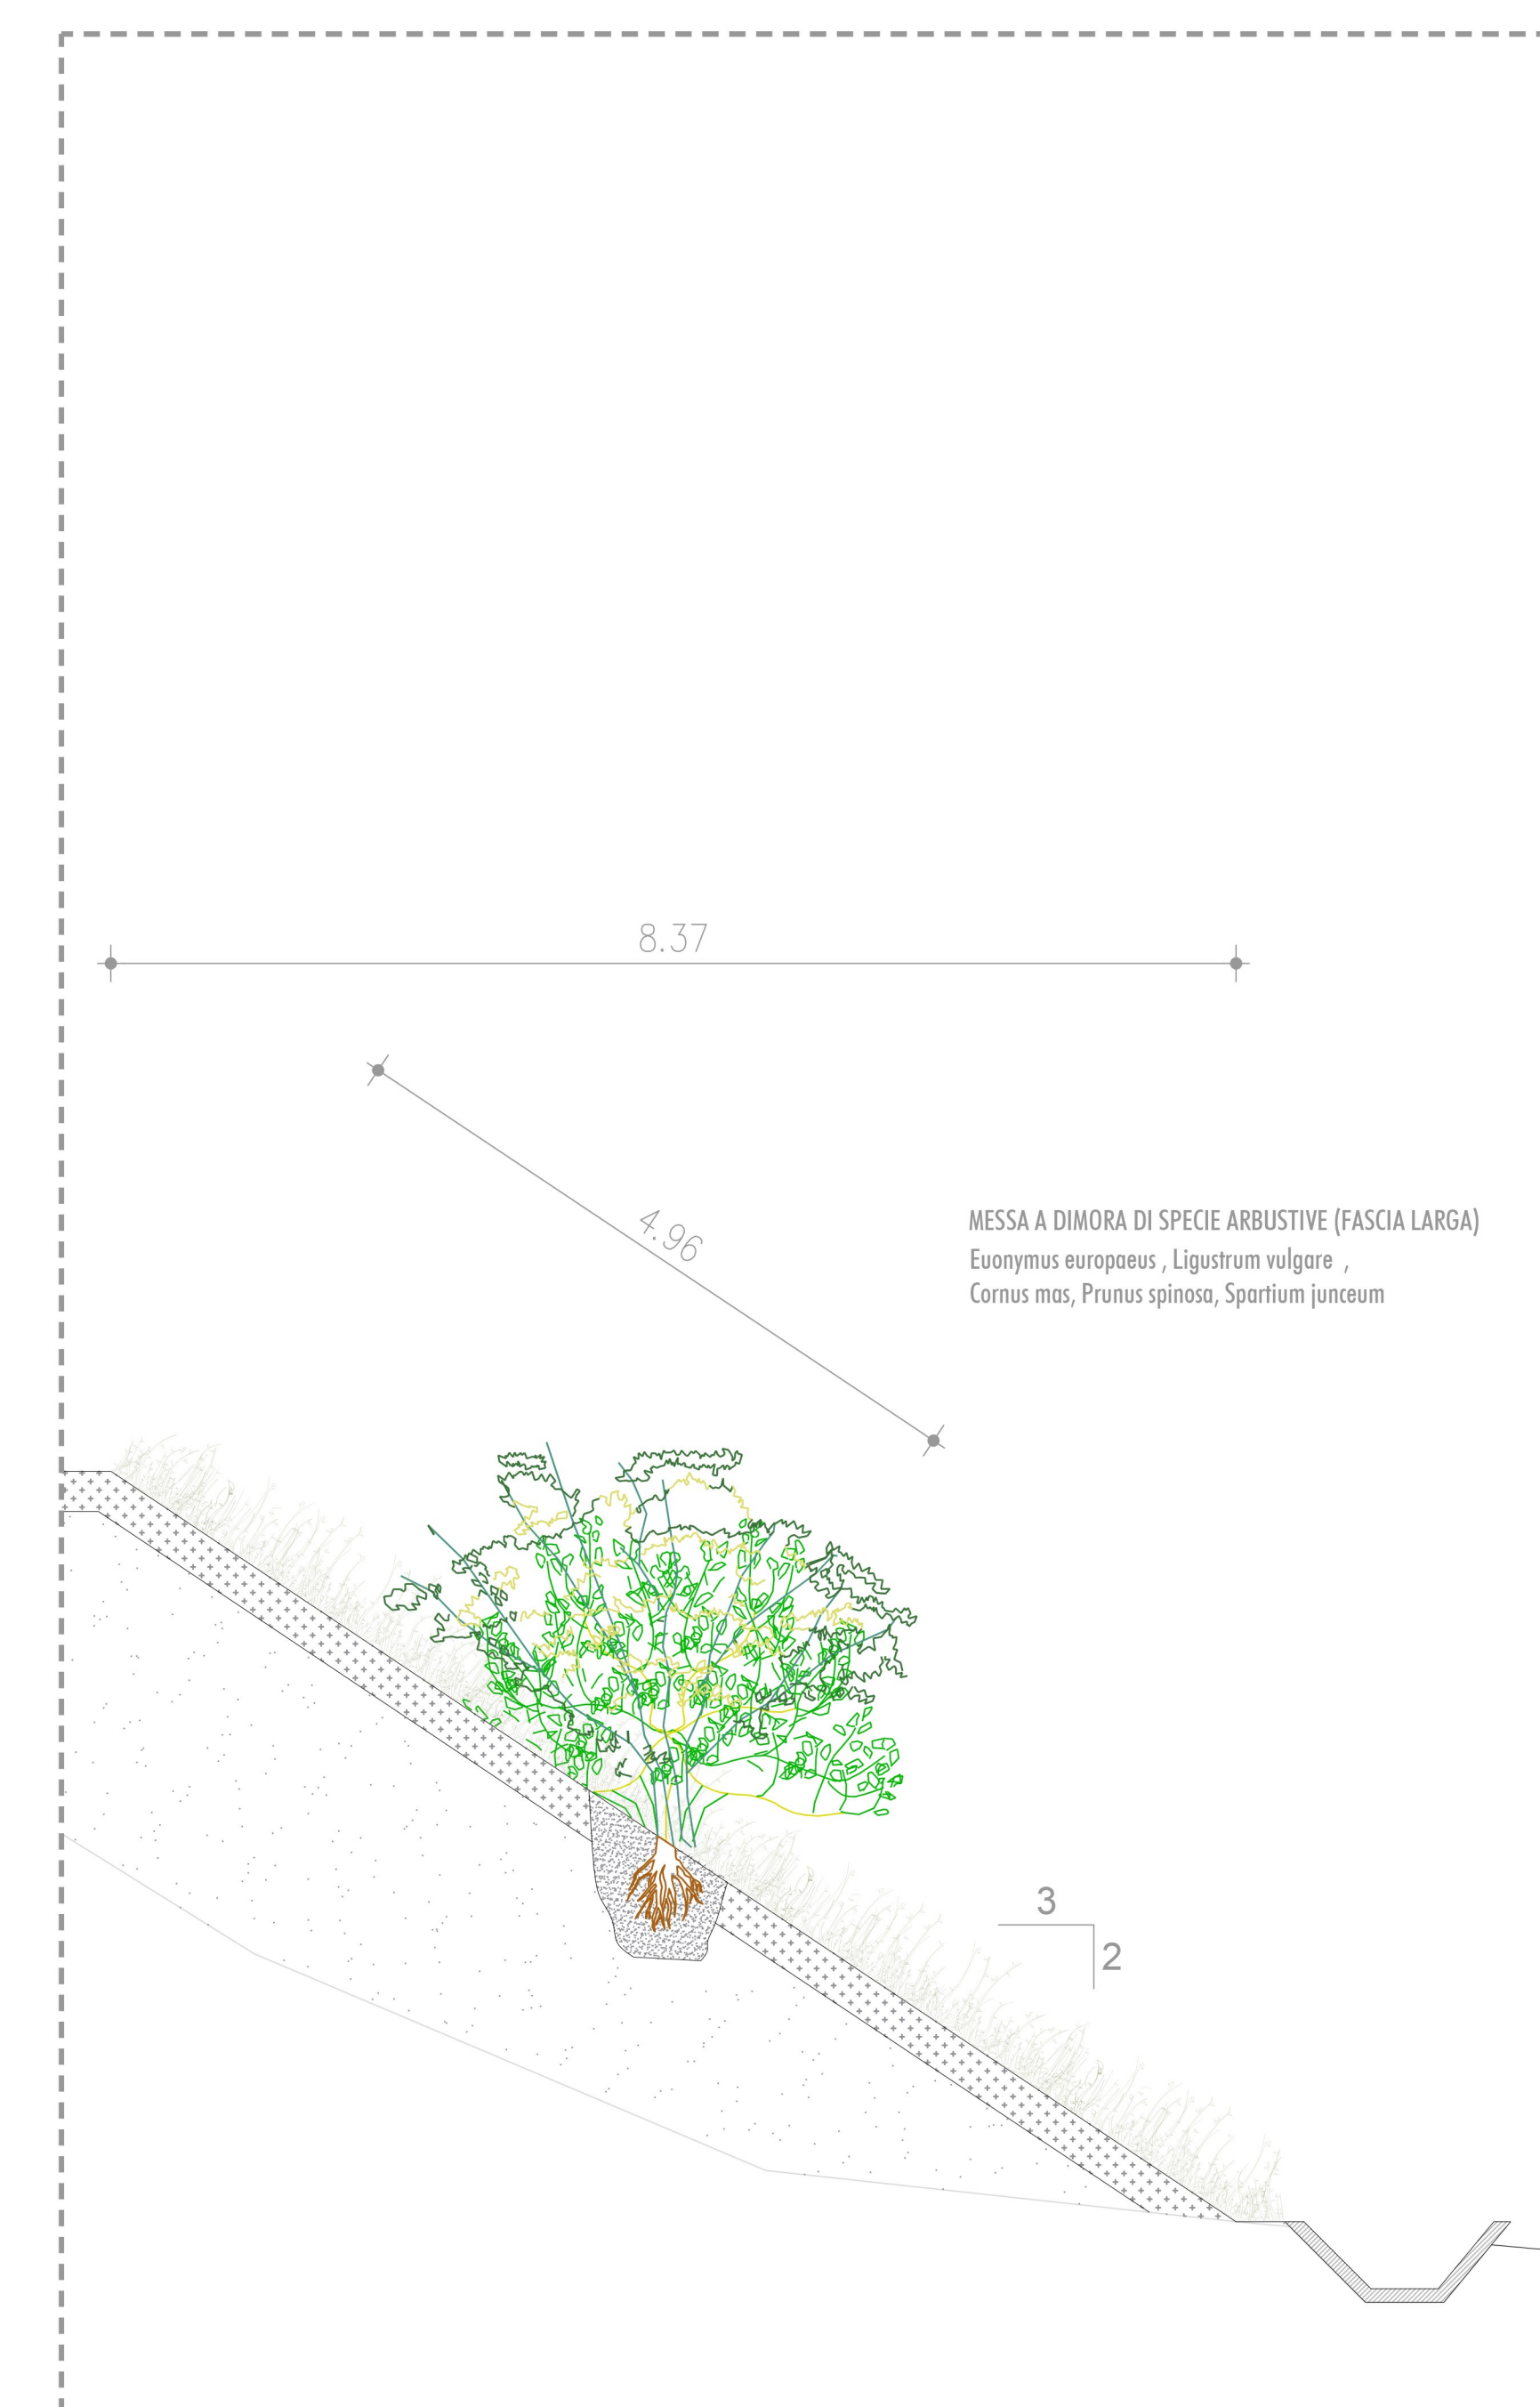

PARTICOLARE C: SISTEMAZIONE A VERDE DELLE SCARPATE SCALA 1:50

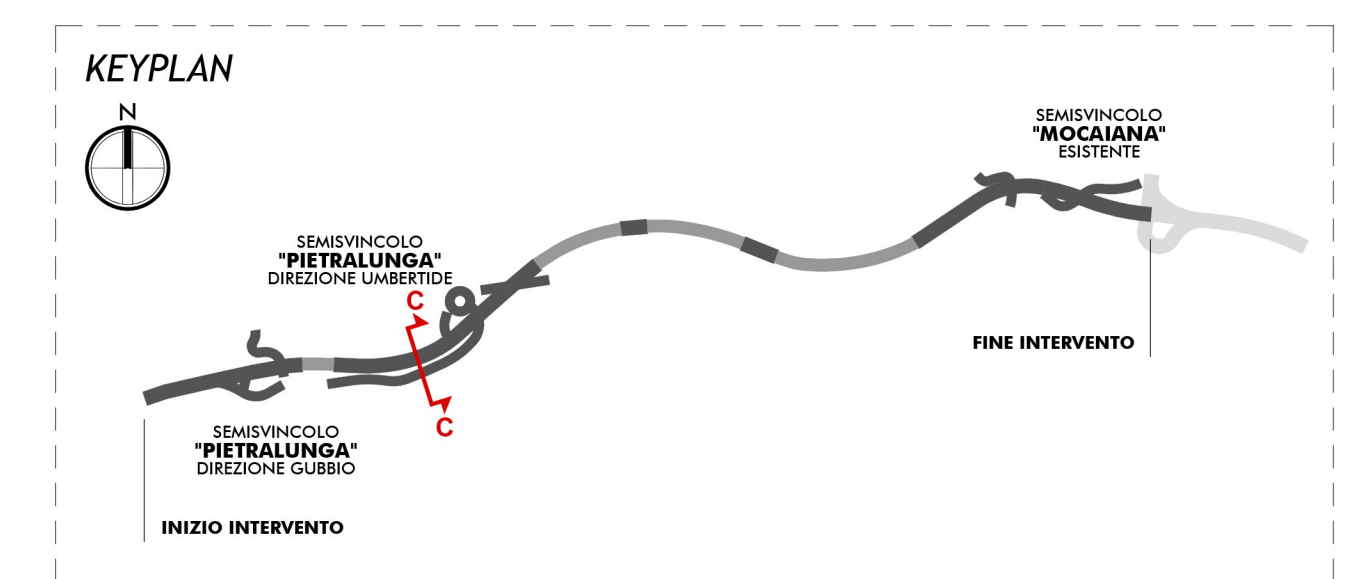

Sanas REGIONE UMBRIA

STRADA S.S. N.219 "GUBBIO - PIAN D'ASSINO"
ADEGUAMENTO TRATTO GUBBIO-UMBERTIDE
2° LOTTO: MOCAIANA-UMBERTIDE - 1° STRALCIO: MOCAIANA-PIETRALUNGA
 CIG 6038565077 - CUP F31B12000720001

SOGGETTO ATTUATORE ANAS S.p.A.
PROGETTO ESECUTIVO

IMPRESA:
COLLINI LAVORI S.p.A.

PROGETTAZIONE:
 RESPONSABILE DELL'INTEGRAZIONE: ING. PIERPAOLO CONCI
 PER LE VARIE PRESTAZIONI SPECIALISTICHE: ING. GIOVANNA CASSANI
 PROGETTAZIONI OPERE IN SOTTERRANEO: ING. GIOVANNA CASSANI
 GEOLOGIA: ING. ENZO GIANFRANCO
 ING. GIOVANNI DEGA
 ING. CASARETO
 ING. SERGIO
 ING. SERGIO
 ING. SERGIO
 ING. SERGIO

PROGETTAZIONE STRUTTURALE: ING. PIERPAOLO CONCI
 PROGETTAZIONE STRADALE: ING. FILIPPO VIANO
 IDRAULICA DI PIATTAFORMA E PIANI: ING. FILIPPO VIANO
 PROGETTAZIONE AMBIENTALE: ING. SERGIO
 PAESAGGISTICA E ARCHITETTONICA: ING. SERGIO

CONSULENZE SPECIALISTICHE:
 PIANO UTILIZZO TERRE E ROCCE DA SCAVO: ING. CARLO CALLETTI
 ENERGO: ING. GIOVANNI BRASATI
 ARCHEOLOGIA: ING. ANDREA FRANCESCA GERMINI
 ACUSTICA: ING. GIOVANNI BRASATI
 ASPETTI ENERGETICI E PRESTAZIONALI: ING. SANDRO DE FEO
 TWP: ING. SANDRO DE FEO
 SICUREZZA: ING. GIUSEPPE OLIVA
 OLIVA & ASSOCIATI

RELAZIONE PAESAGGISTICA
 SEZIONI OPERE A VERDE
 TAV.4 DI 11

RESPONSABILE DEL PROCEDIMENTO: ING. A. DEVITOFRANCESCHI

CODICE PROGETTO	NOV. FILE	REVISIONE	SCALA
DPPG05 E 17011	T00IA02AMBSZ04A.dwg	A	100-50
PROGETTO	ELAB.	CODICE ELAB.	
		T00IA02AMBSZ04	

A	EMMISSIONE PER PROCEDURE	16/07/2019	RINALDI	BECCARELLI	CASSANI
REV.	DESCRIZIONE	DATA	REDATTO	VERIFICATO	APPROVATO