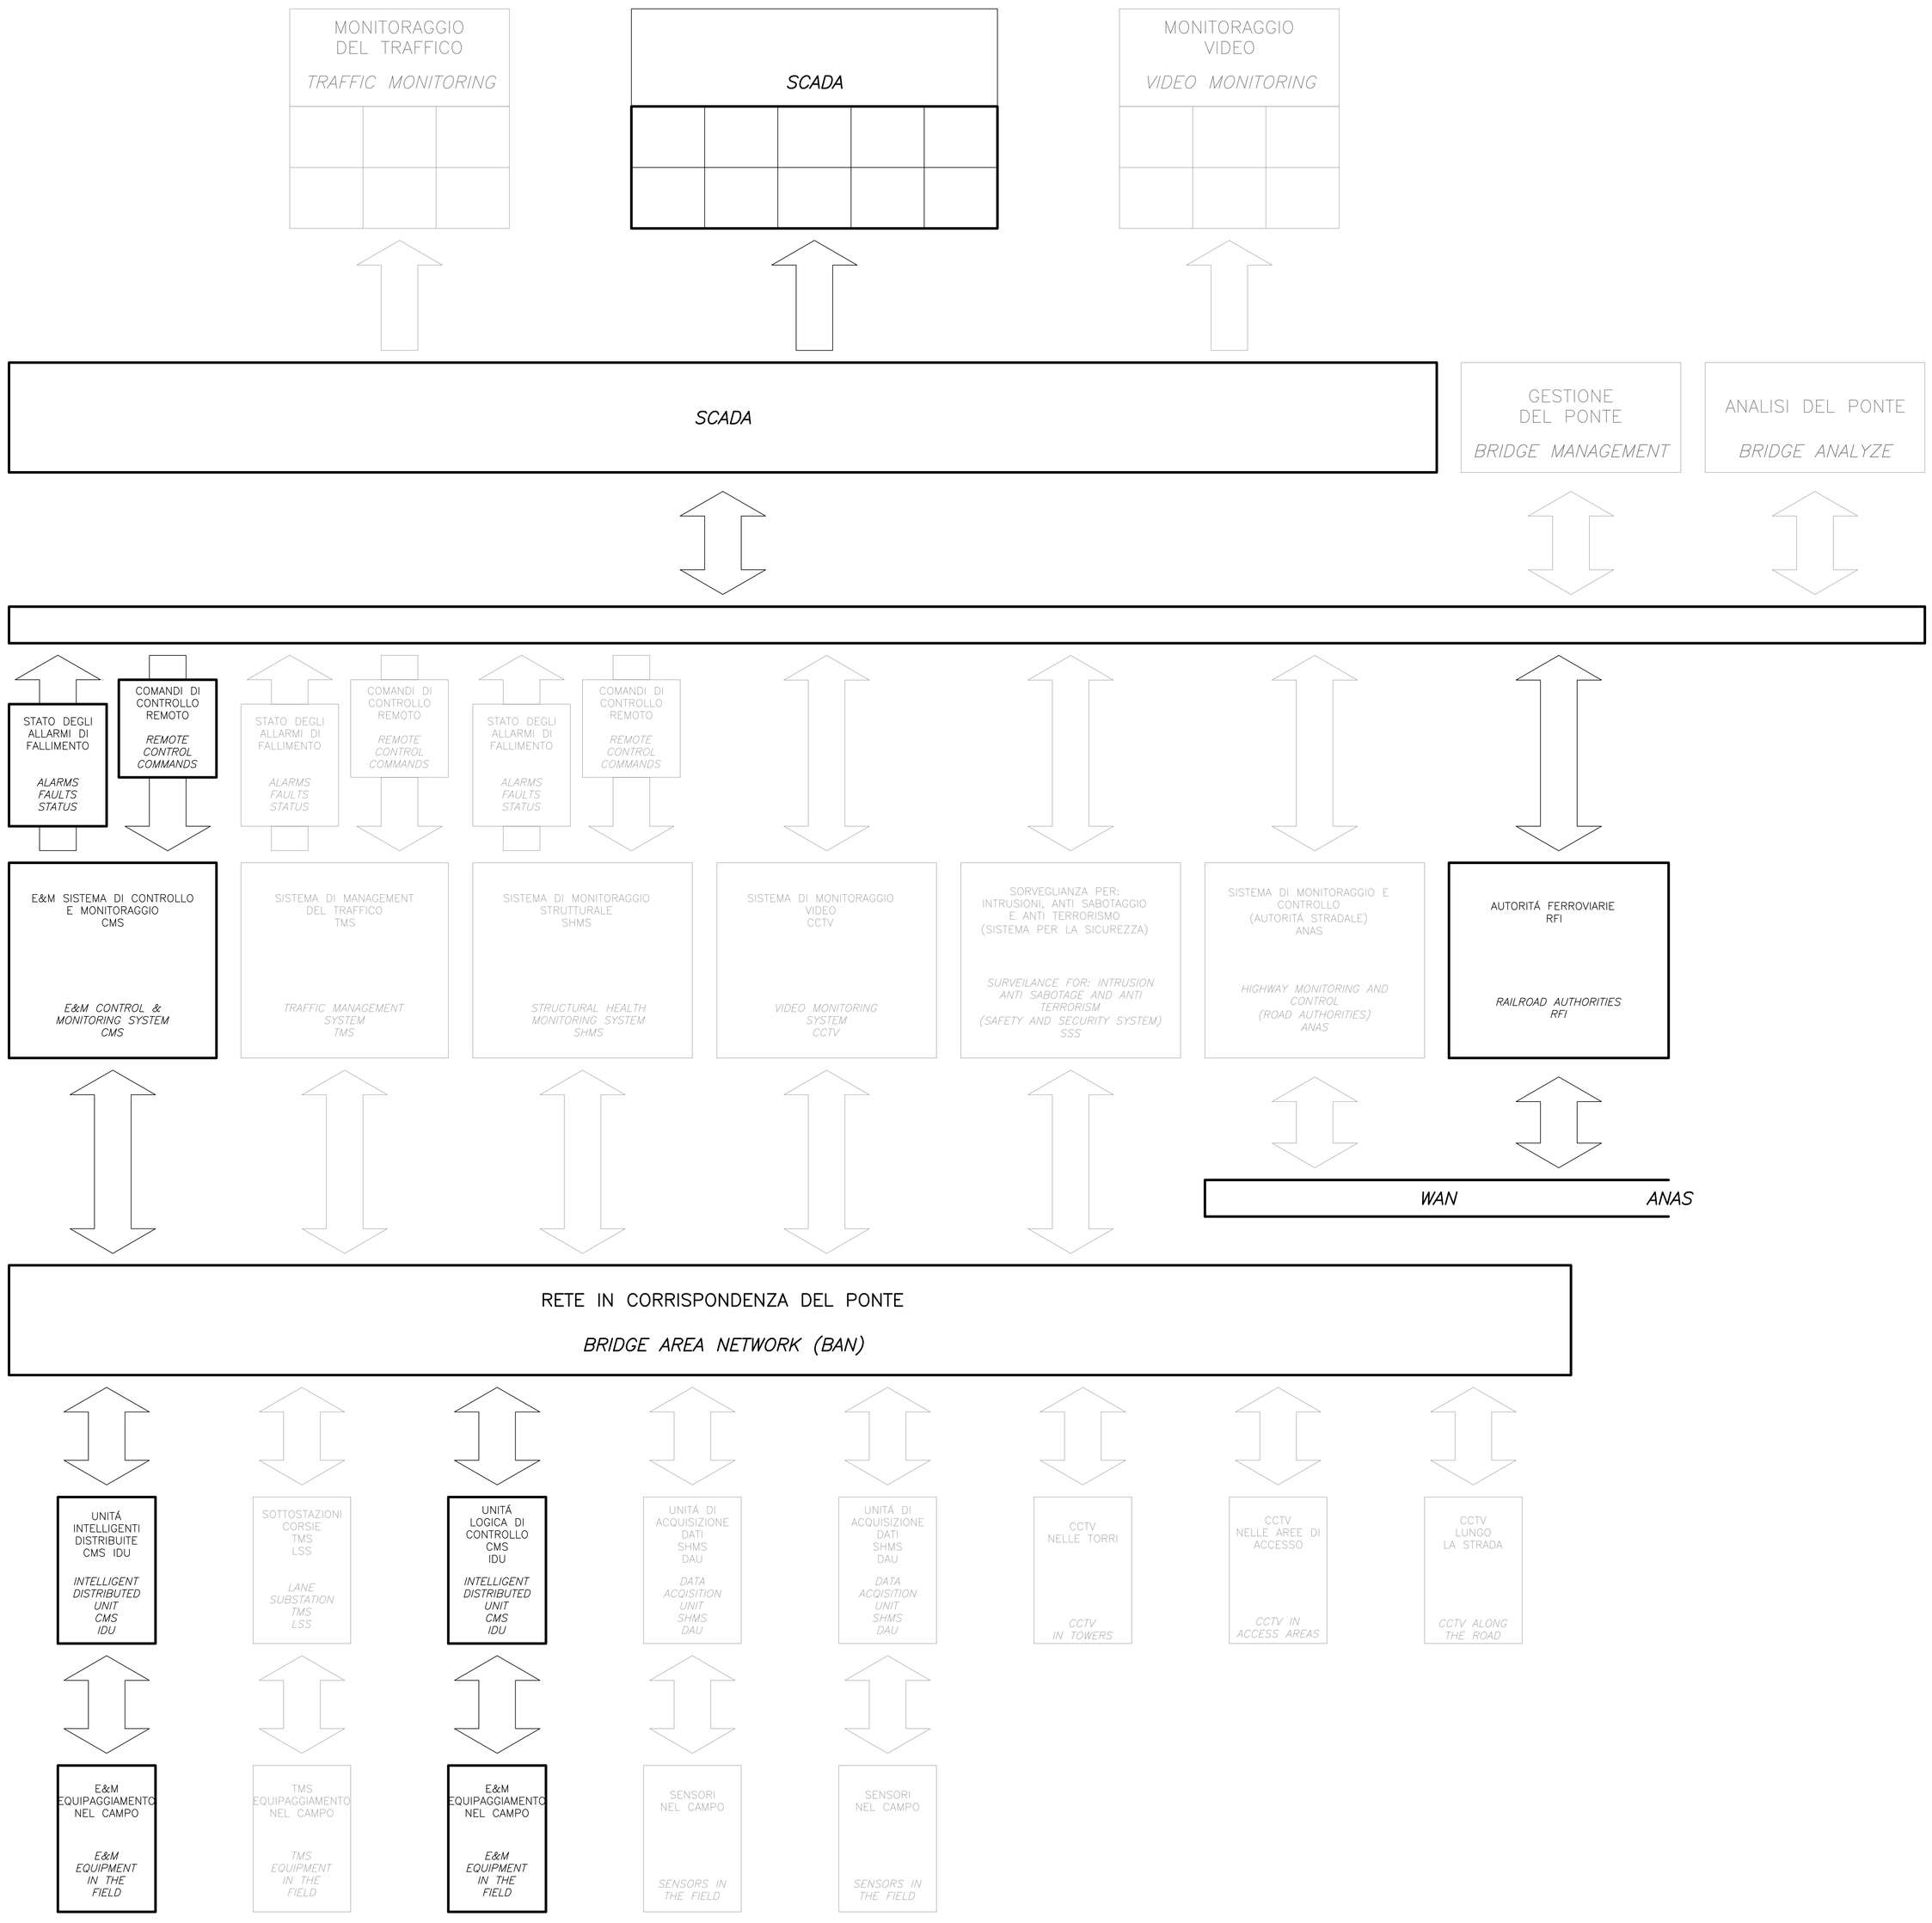

NOTE GENERALI

NOTE:

GESTIONE DEL PONTE

I SISTEMI DI GESTIONE:

SISTEMA DI GESTIONE DEL LAVORO IN CANTIERE (WSMS)
SISTEMA DI GESTIONE DEL PONTE (HPE)
SISTEMA DI GESTIONE DI COORDINAMENTO E INFORMAZIONE ICM
SISTEMA DI GESTIONE DEI DOCUMENTI ELETTRONICI (PKWA)

ANALISI DEL PONTE:

SISTEMA DI CALCOLO, SIMULAZIONE E PREDISPOSIZIONE DEI CARICHI SULLA STRUTTURA E DELLE SIMULAZIONI ATMOSFERICHE (CSP)

NOTES:

BRIDGE MANAGEMENT

IMANAGEMENT SYSTEM FOR:

WORKSITE MANAGEMENT SYSTEM (WSMS)
BRIDGE MANAGEMENT (HPE)
INFORMATION AND COORDINATION MANAGEMENT SYSTEM ICM
ELECTRONIC DOCUMENT MANAGEMENT SYSTEM (PKWA)

BRIDGE ANALYZE:

COMPUTING, SIMULATION & PREDICTION SYSTEM FOR STRUCTURE LOADS AND WEATHER SIMULATION (CSP)

Stretto di Messina

Concessionaria per la progettazione, realizzazione e gestione del collegamento stabile tra la Sicilia e il Continente
Organismo di Diritto pubblico
(Legge n° 1158 del 17 dicembre 1971, modificata dal D.Lgs. n° 114 del 24 aprile 2003)

EurolinK

PONTE SULLO STRETTO DI MESSINA

PROGETTO DEFINITIVO

EUROLINK S.C.p.A.
IMPREGILO S.p.A. (Mandataria)
SOCIETA' ITALIANA PER CONDOTTE D'ACQUA S.p.A. (Mandante)
COOPERATIVA MURATORI E CEMENTISTI - C.M.C. di Ravenna Soc. Coop. a.r.l. (Mandante)
SACYR S.A.U. (Mandante)
ISHIKAWAJIMA - HARIMA HEAVY INDUSTRIES CO. Ltd. (Mandante)
A.C.I. S.C.P.A. - CONSORZIO STABILE (Mandante)

IL PROGETTISTA	IL CONTRAENTE GENERALE	STRETTO DI MESSINA	STRETTO DI MESSINA
COWI Ing. E.M. Veje Dott. Ing. E. Pagani Ordine Ingegneri Milano n° 15408	Project Manager (Ing. P.P. Marcheselli)	Direttore Generale e RUP Validazione (Ing. G. Fiammenghi)	Amministratore Delegato (Dott. P. Ciucci)

OPERA D'ATTRAVERSAMENTO

PI0035_F0

IMPIANTI TECNOLOGICI
SISTEMI DI MONITORAGGIO
SISTEMA DI GESTIONE E CONTROLLO – CMS
DIAGRAMMA FUNZIONALE

CODICE C G 1 0 0 0 P 1 L D P I T M 3 G C 0 0 0 0 0 0 0 2 F0 SCALA: –

REV.	DATA	DESCRIZIONE	REDATTO	VERIFICATO	APPROVATO
F0	20/06/2011	EMISSIONE FINALE	JYKL/JOCN	JNLP	ABR/JCA

NOME DEL FILE: PI0035_F0.dwg