

LEGENDA

INFRASTRUTTURE ESISTENTI
 - STRADE STATALI
 - STRADE PROVINCIALI

INFRASTRUTTURA DI PROGETTO
 - INTERVENTO DI PROGETTO

PRINCIPALI INTERVENTI CON PRODUZIONE DI TERRE E ROCCE DA SCAVO

- SCAVO IMBOCCO GALLERIA
- SCAVO GALLERIA
- SCAVO PALI DI FONDAZIONE
- SCOTTICO E BONIFICA
- SCAVO A MEZZOCOSTA, SCOTTICO E BONIFICA

PRINCIPALI INTERVENTI CON RIUTILIZZO DI TERRE E ROCCE DA SCAVO

- REALIZZAZIONE DI RILEVATI
- SISTEMAZIONE MORFOLOGICA IMBOCCO GALLERIA

OPERE ALL'APERTO


AREA 1 (SEMISVINCOLO GUBBIO)
 - DEVIAZIONI PROVVISORIE E DEFINITIVE
 - VIADOTTO CASAL DEL MONTE LATO OVEST
 - IMBOCCO GALLERIA CASAL DEL MONTE
 - CORPO STRADALE ASSE PRINCIPALE
 - CORPO STRADALE SEMISVINCOLO DIREZIONE GUBBIO

AREA 2 (SEMISVINCOLO UMBERTIDE)
 - IMBOCCO GALLERIA CASAL DEL MONTE LATO EST
 - IMBOCCO GALLERIA PIETRALUNGA 1 LATO OVEST
 - VIADOTTO S. ANGELO
 - RETTIFICA SS219 ASSE 1°
 - SOTTOPASSO PROCA 1-452
 - SPOSTAMENTO SS219 (ASSE 1) + ROTATORIA
 - CORPO STRADALE ASSE PRINCIPALE

AREA 3 (FOSCO BRILLI)
 - VIADOTTO FOSCO BRILLI
 - IMBOCCO GALLERIA PIETRALUNGA 1 LATO EST
 - IMBOCCO GALLERIA PIETRALUNGA 2 LATO OVEST

AREA 4 (ZANGOLO)
 - IMBOCCO GALLERIA MOLINELLO LATO OVEST
 - IMBOCCO GALLERIA PIETRALUNGA 2 LATO EST
 - CORPO STRADALE TRA GLI IMBOCCHI

AREA 5 (MOCAIANA)
 - IMBOCCO GALLERIA MOLINELLO LATO EST
 - VIADOTTO ASSINO 2
 - RETTIFICA SS219 - ASSI 'B' E 'C'
 - SPOSTAMENTO STRADA COMUNALE ASSE 'B'
 - CORPO STRADALE ASSE PRINCIPALE E INNESTO FINE LOTTO

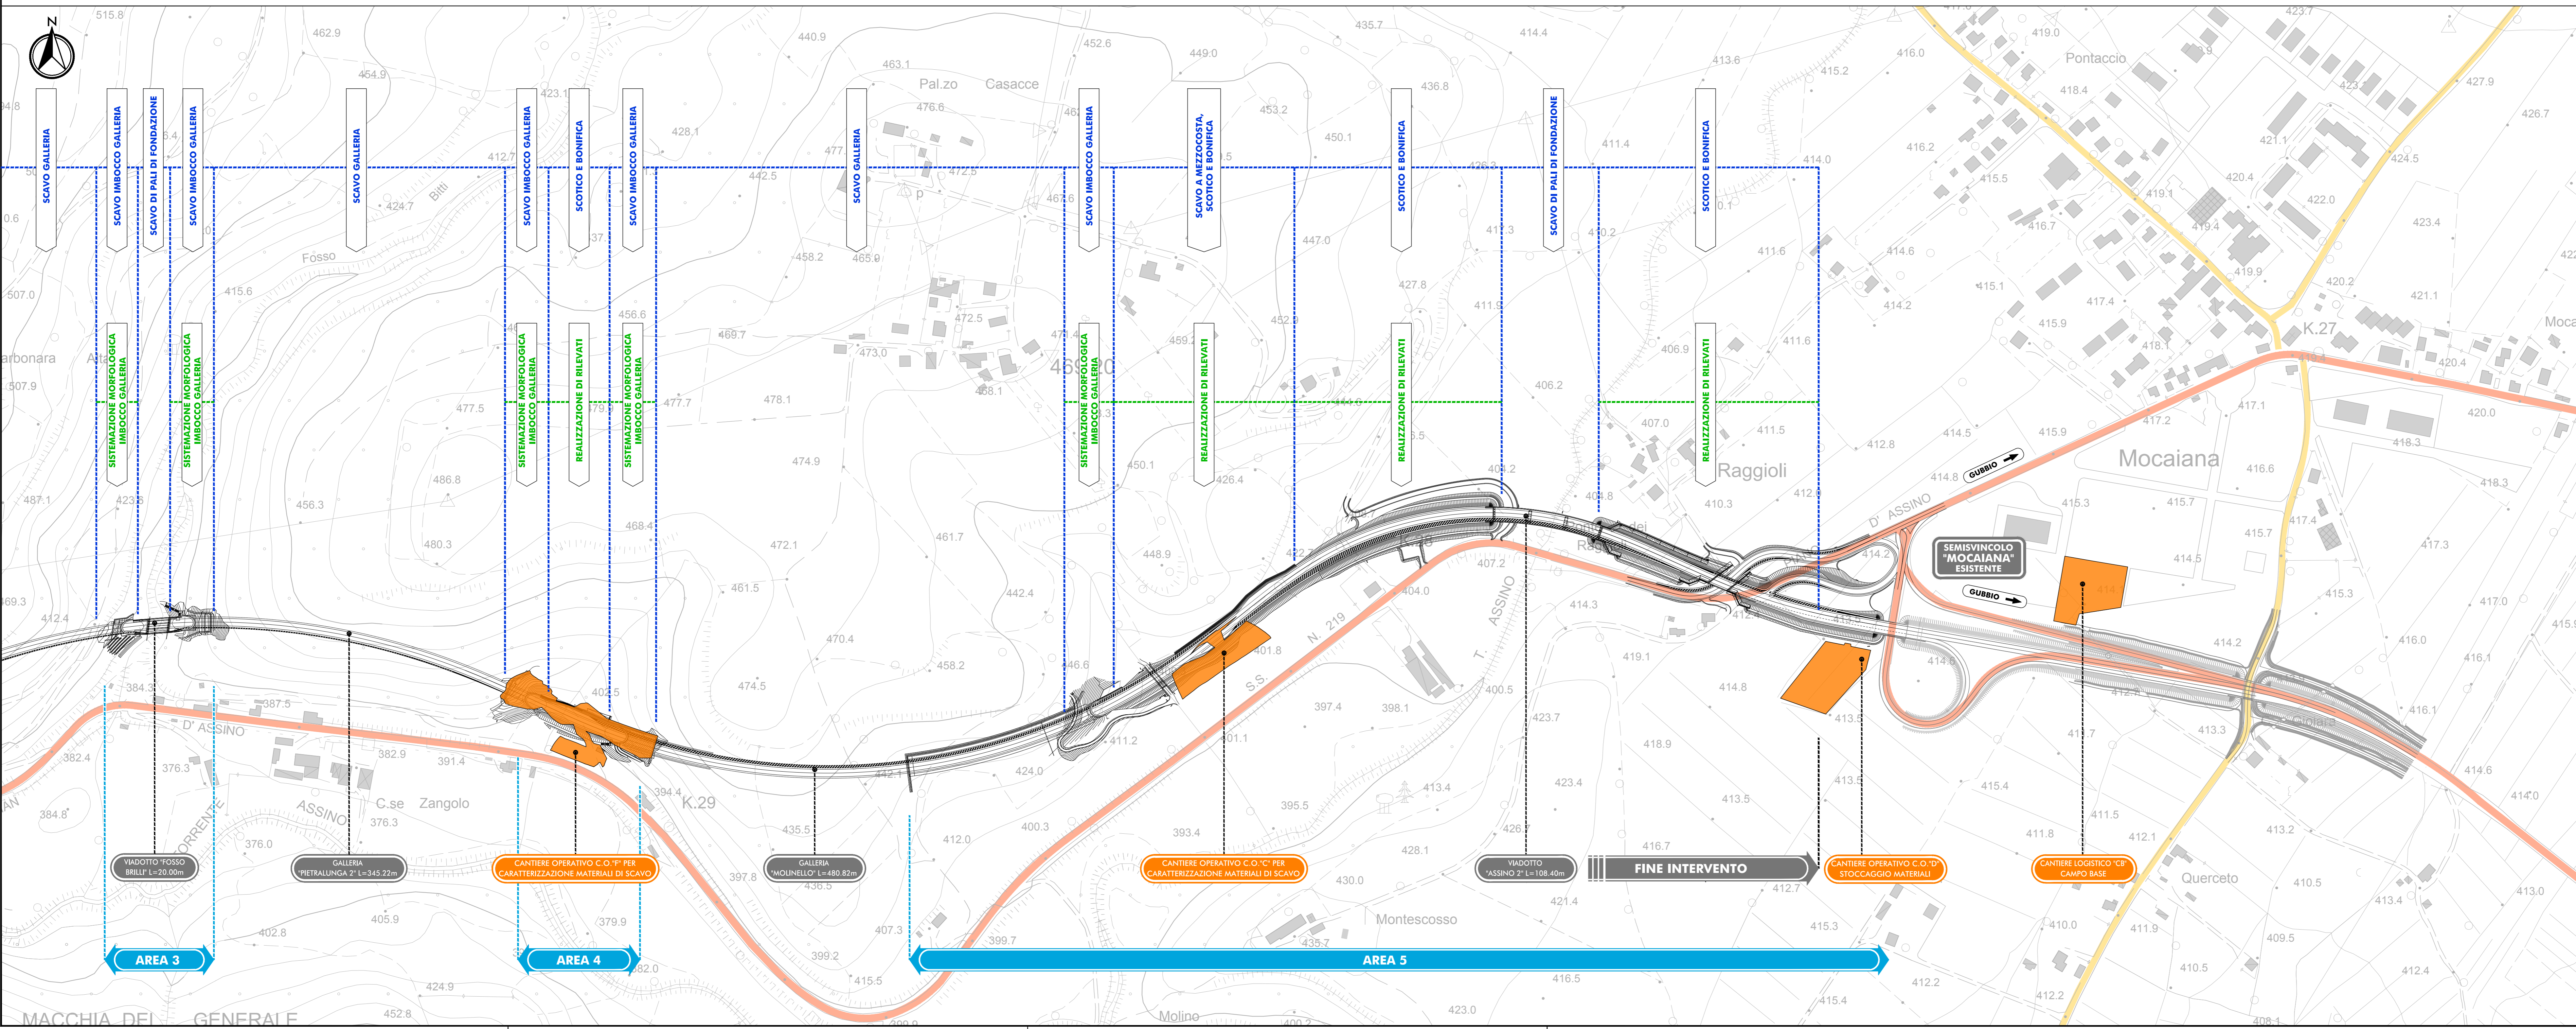

Sanas REGIONE UMBRIA

STRADA S.S. N.219 "GUBBIO - PIAN D'ASSINO" ADEGUAMENTO TRATTO GUBBIO-UMBERTIDE
2° LOTTO: MOCAIANA-UMBERTIDE - 1° STRALCIO: MOCAIANA-PIETRALUNGA
 CIG 6038565077 - CUP F31B12000720001

SOGGETTO ATTUATORE ANAS S.p.A.

PROGETTO ESECUTIVO

IMPRESA:
COLLINI LAVORI S.p.A.

PROGETTAZIONE:
 Ing. GIOVANNA CASSANI
 Ing. GIUSEPPE GILIA
 Ing. GIUSEPPE GILIA

PROGETTAZIONE STRUTTURALE
 Ing. PIER PAOLO CORCHIA
 INGEGNERIA STRADALE
 ING. PIETRO VARDI
 ING. GIOVANNA CASSANI
 PROGETTAZIONE AMBIENTALE
 ING. GIUSEPPE GILIA
 ING. GIUSEPPE GILIA

PROGETTAZIONE STRADALE
 ING. PIETRO VARDI
 ING. GIOVANNA CASSANI
 PROGETTAZIONE AMBIENTALE
 ING. GIUSEPPE GILIA
 ING. GIUSEPPE GILIA

CONSULENZE SPECIALISTICHE:
 ING. GIUSEPPE GILIA
 ING. GIUSEPPE GILIA

ASPETTI ENERGETICI E PRESTAZIONALI
 ING. GIUSEPPE GILIA
 ING. GIUSEPPE GILIA

FASE DI COSTRUZIONE
CAVE E DEPOSITI
PIANO DI UTILIZZO TERRE E ROCCE DA SCAVO
PLANIMETRIE DELLE AREE DI PRODUZIONE - STATO DI PROGETTO

RESPONSABILE DEL PROCEDIMENTO: Ing. A. DEVOTOFRANCESCHI

CODICE PROGETTO: T000A04CANPP02C.dwg

PROGETTO: D1701

REVISIONE: C

SCALA: 1:2.500

REV.	DESCRIZIONE	DATA	REDATTO	VERIFICATO	APPROVATO
C	EMISSIONE PER PROCEDURA	20/06/2019	CALEFFI	VARO	CASSANI
B	REVISIONE PER OTTEMPERANZA PRESCRIZIONI ISPRA	31/01/2019	CALEFFI	VARO	CASSANI
A	EMISSIONE	11/12/2017	CALEFFI	VARO	CASSANI