
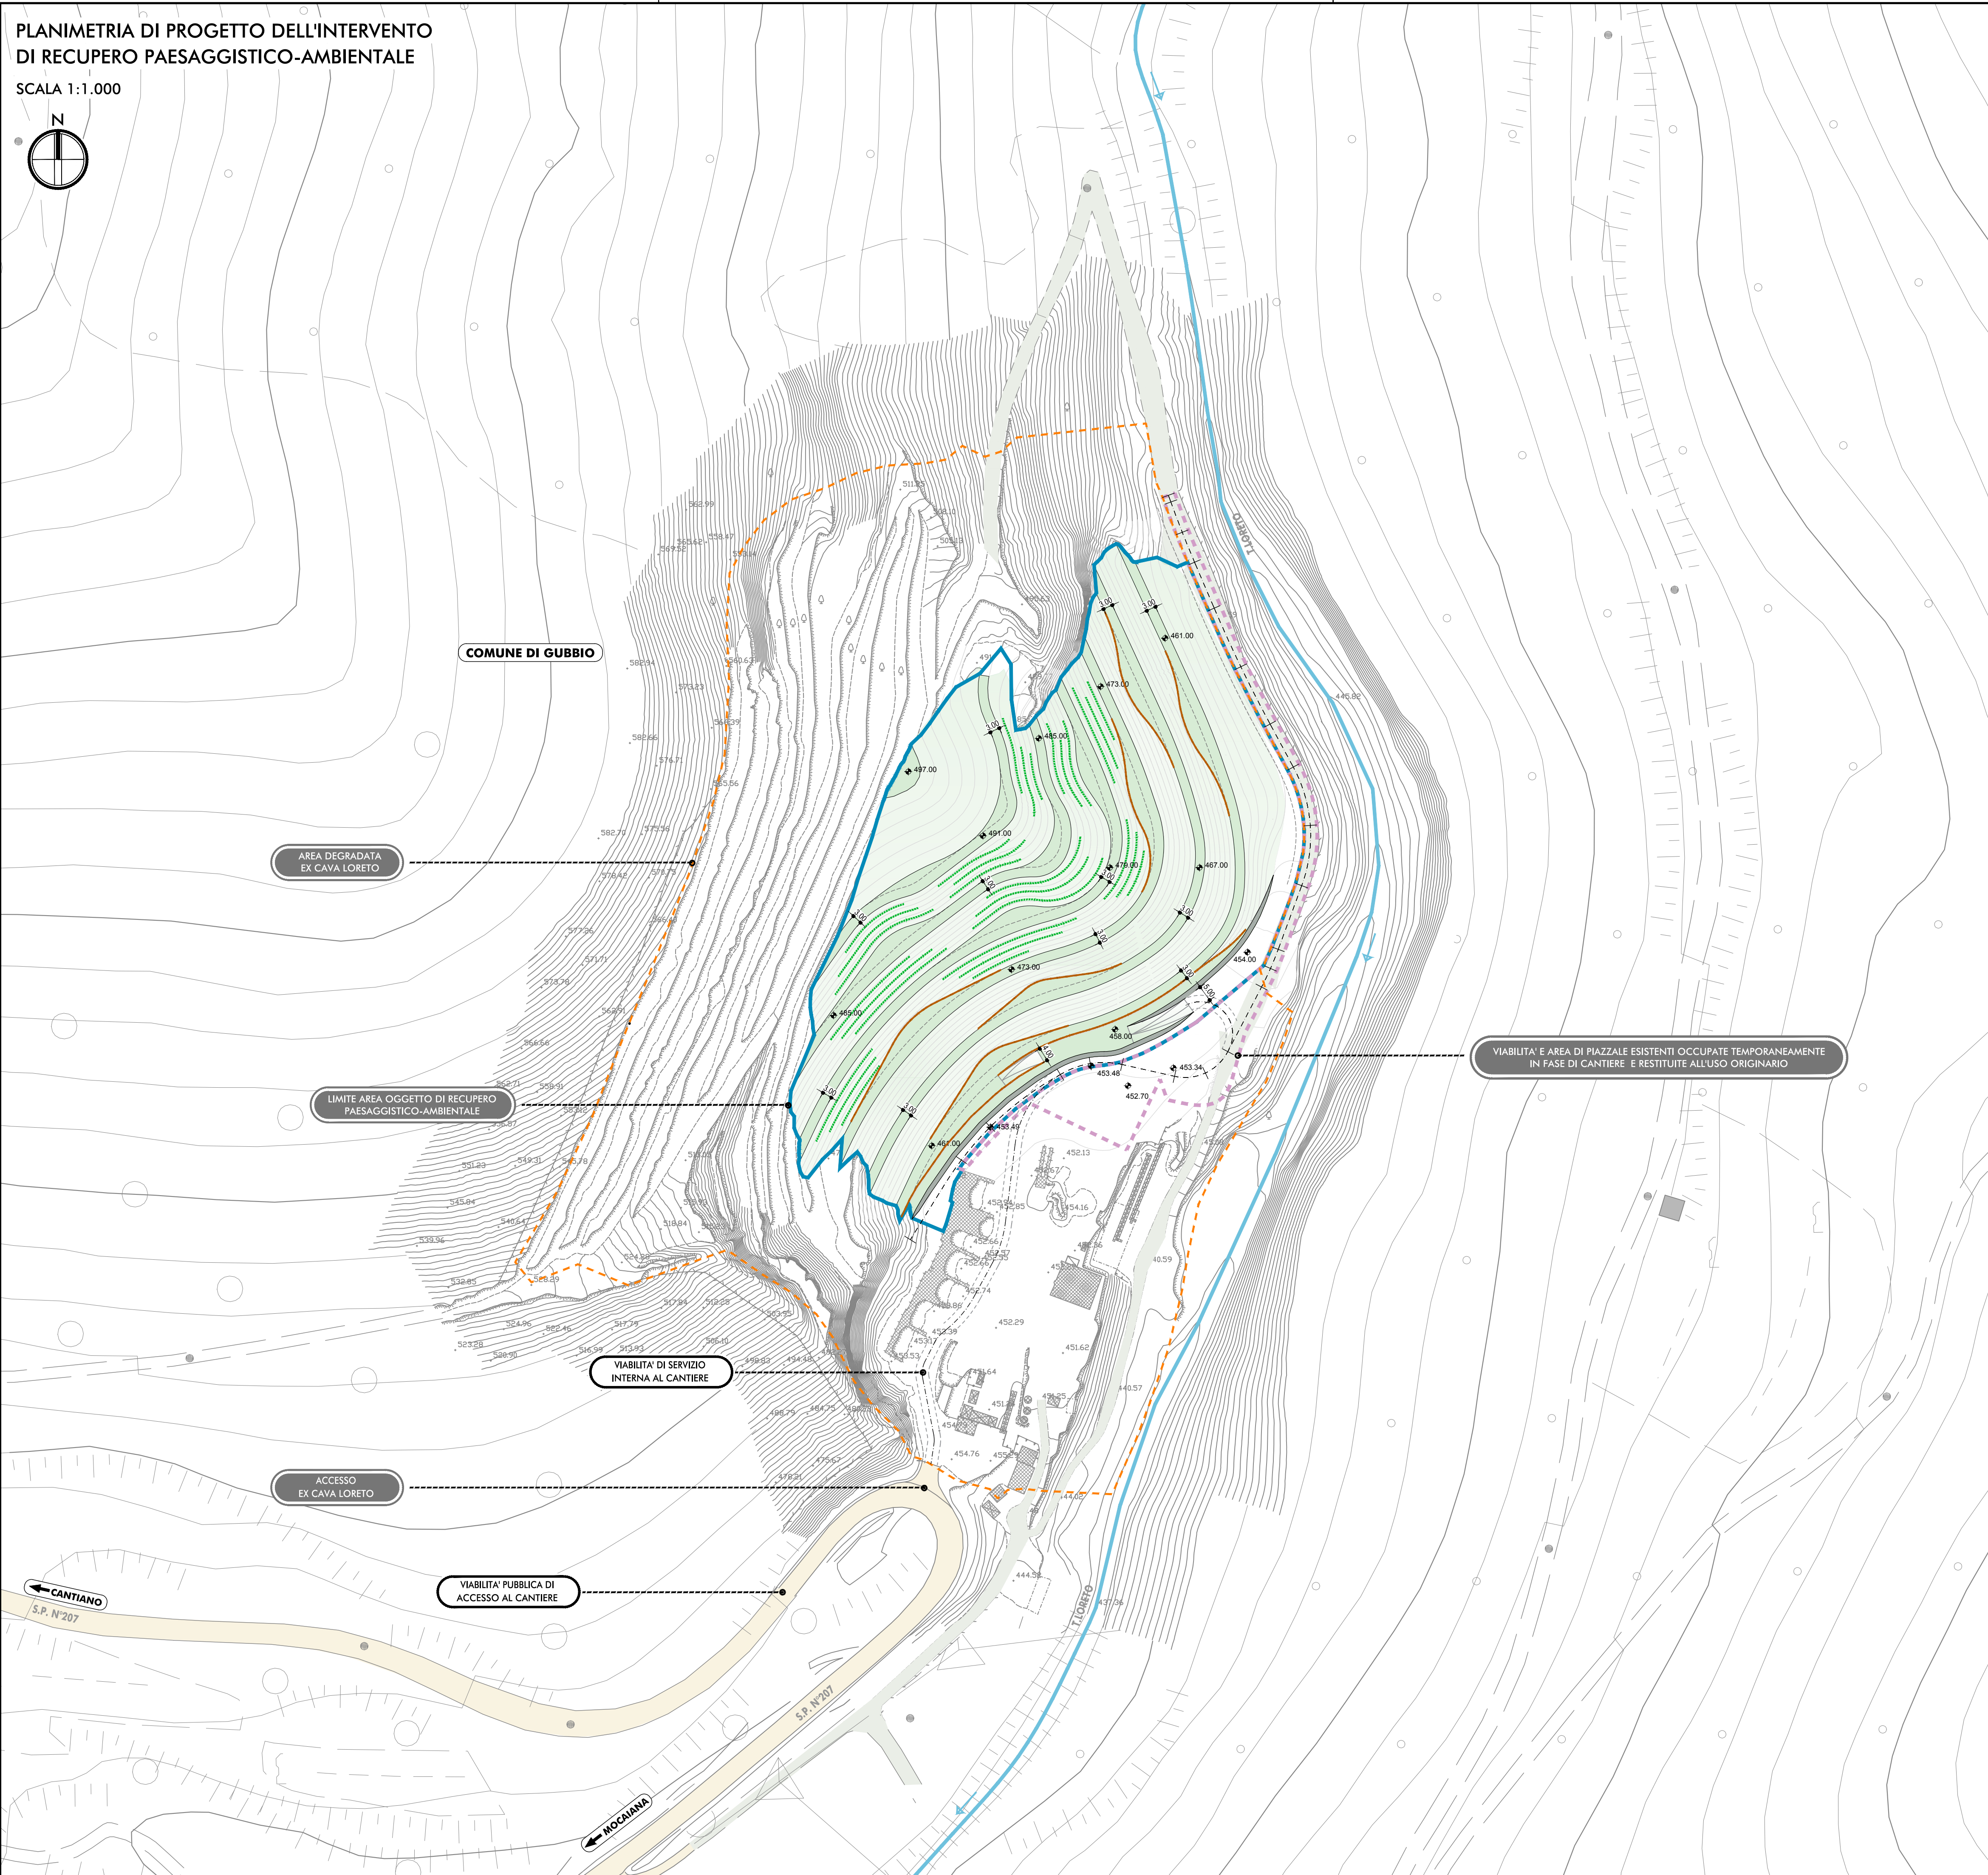


PLANIMETRIA DI PROGETTO DELL'INTERVENTO
DI RECUPERO PAESAGGISTICO-AMBIENTALE

SCALA 1:1.000

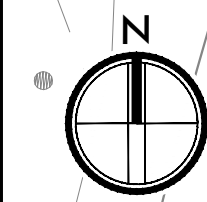

LEGENDA

TERRITORIO E INFRASTRUTTURE ESISTENTI

- STRADA PROVINCIALE N°207
- VIABILITÀ PODERALE
- ALVEO INCISO TORRENTE LORETO

INTERVENTI DI RECUPERO PAESAGGISTICO AMBIENTALE DI PROGETTO

- LIMITE AREA DEGRADATA EX CAVA LORETO
- VIABILITÀ E AREA DI PIAZZALE ESISTENTI OCCUPATE TEMPORANEAMENTE IN FASE DI CANTIERE E RESTITUITE ALL'USO ORIGINARIO
- LIMITE AREA OGGETTO DI RECUPERO PAESAGGISTICO-AMBIENTALE
- INTERVENTO DI PROGETTO



STRADA S.S. N.219 "GUBBIO - PIAN D'ASSINO"
ADEGUAMENTO TRATTO GUBBIO-UMBERTIDE
2° LOTTO: MOCAIANA-UMBERTIDE - 1° STRALCIO: MOCAIANA-PIETRALUNGA
CIG 6038565D77 - CUP F31B12000720001
SOGETTO ATTUATORE ANAS S.p.A.

PROGETTO ESECUTIVO

IMPRESA:



PROGETTAZIONE:

RESPONSABILE DELL'INTEGRAZIONE
FRA LE VARIE PRESTAZIONI SPECIALISTICHE
Ing. GIOVANNA CASSANI

PROGETTAZIONE OPERE IN SOTTERRANEO E GEOTECNICA
Ing. GIOVANNA CASSANI

GEOLOGIA
Dott.ssa Geol. FIORENZA PENNING



PIANO UTILIZZO TERRE E ROCCE DA SCAVO
Dott. Geol. CARLO CALEFFI
ENGEOL srl

ARCHEOLOGIA
Dott.ssa Archeologa FRANCESCA GERMINI

CONSULENZE SPECIALISTICHE:

ACUSTICA
Ing. GIOVANNI BRIANTI
POLICREO srl

PROGETTAZIONE STRUTTURALE
Ing. PIER PAOLO CORCHIA

PROGETTAZIONE STRADALE,
IDRAULICA DI PIATTAFORMA E IMPIANTI
Ing. FILIPPO VIARO

PROGETTAZIONE AMBIENTALE
PAESAGGISTICA E ARCHITETTONICA
Arch. SERGIO BECCARELLI



ASPETTI ENERGETICI E PRESTAZIONALI
Ing. SANDRO DE FEQ
TKP survey projects engineering srl

SICUREZZA
Ing. GIUSEPPE OLIVA
OLIVA & ASSOCIATI

FASE DI COSTRUZIONE
CAVE E DEPOSITI
PIANO DI UTILIZZO TERRE E ROCCE DA SCAVO
PLANIMETRIE DELLE AREE DI DESTINAZIONE - STATO DI PROGETTO

RESPONSABILE DEL PROCEDIMENTO: Ing. A. DEVITOFRANCESCHI

CODICE PROGETTO	NOME FILE	REVISIONE	SCALA
PROGETTO	TOOCA04CANPP05B.dwg		
PROG. N. PROG.	CODICE ELAB.		
DPPG05 E 1701	TOOCA04CANPP05	B	1:1000

B	EMISSIONE PER PROCEDURE	20/06/2019	CALEFFI	VIARO	CASSANI
A	EMISSIONE	11/12/2017	CALEFFI	VIARO	CASSANI
REV.	DESCRIZIONE	DATA	REDATTO	VERIFICATO	APPROVATO