



LEGENDA:  
TERRENO IN CORRISPONDENZA DEL CIGLIO SINISTRO  
TERRENO IN CORRISPONDENZA DEL CIGLIO DESTRO  
ANDAMENTO CARREGGIATA CIGLIO SINISTRO  
ANDAMENTO CARREGGIATA CIGLIO DESTRO


PROFILO LONGITUDINALE DI PROGETTO TAV. 3/4

1/200  
1/2000


ANGOLI CENTESIMALI LUNGHEZZE METRI LINEARI

375.00

PR 2722.49  
QP 415.24  
R=2000.00  
T= 224.22  
T= 224.13  
B= -2.09  
S= 448.40  
D= -0.0374

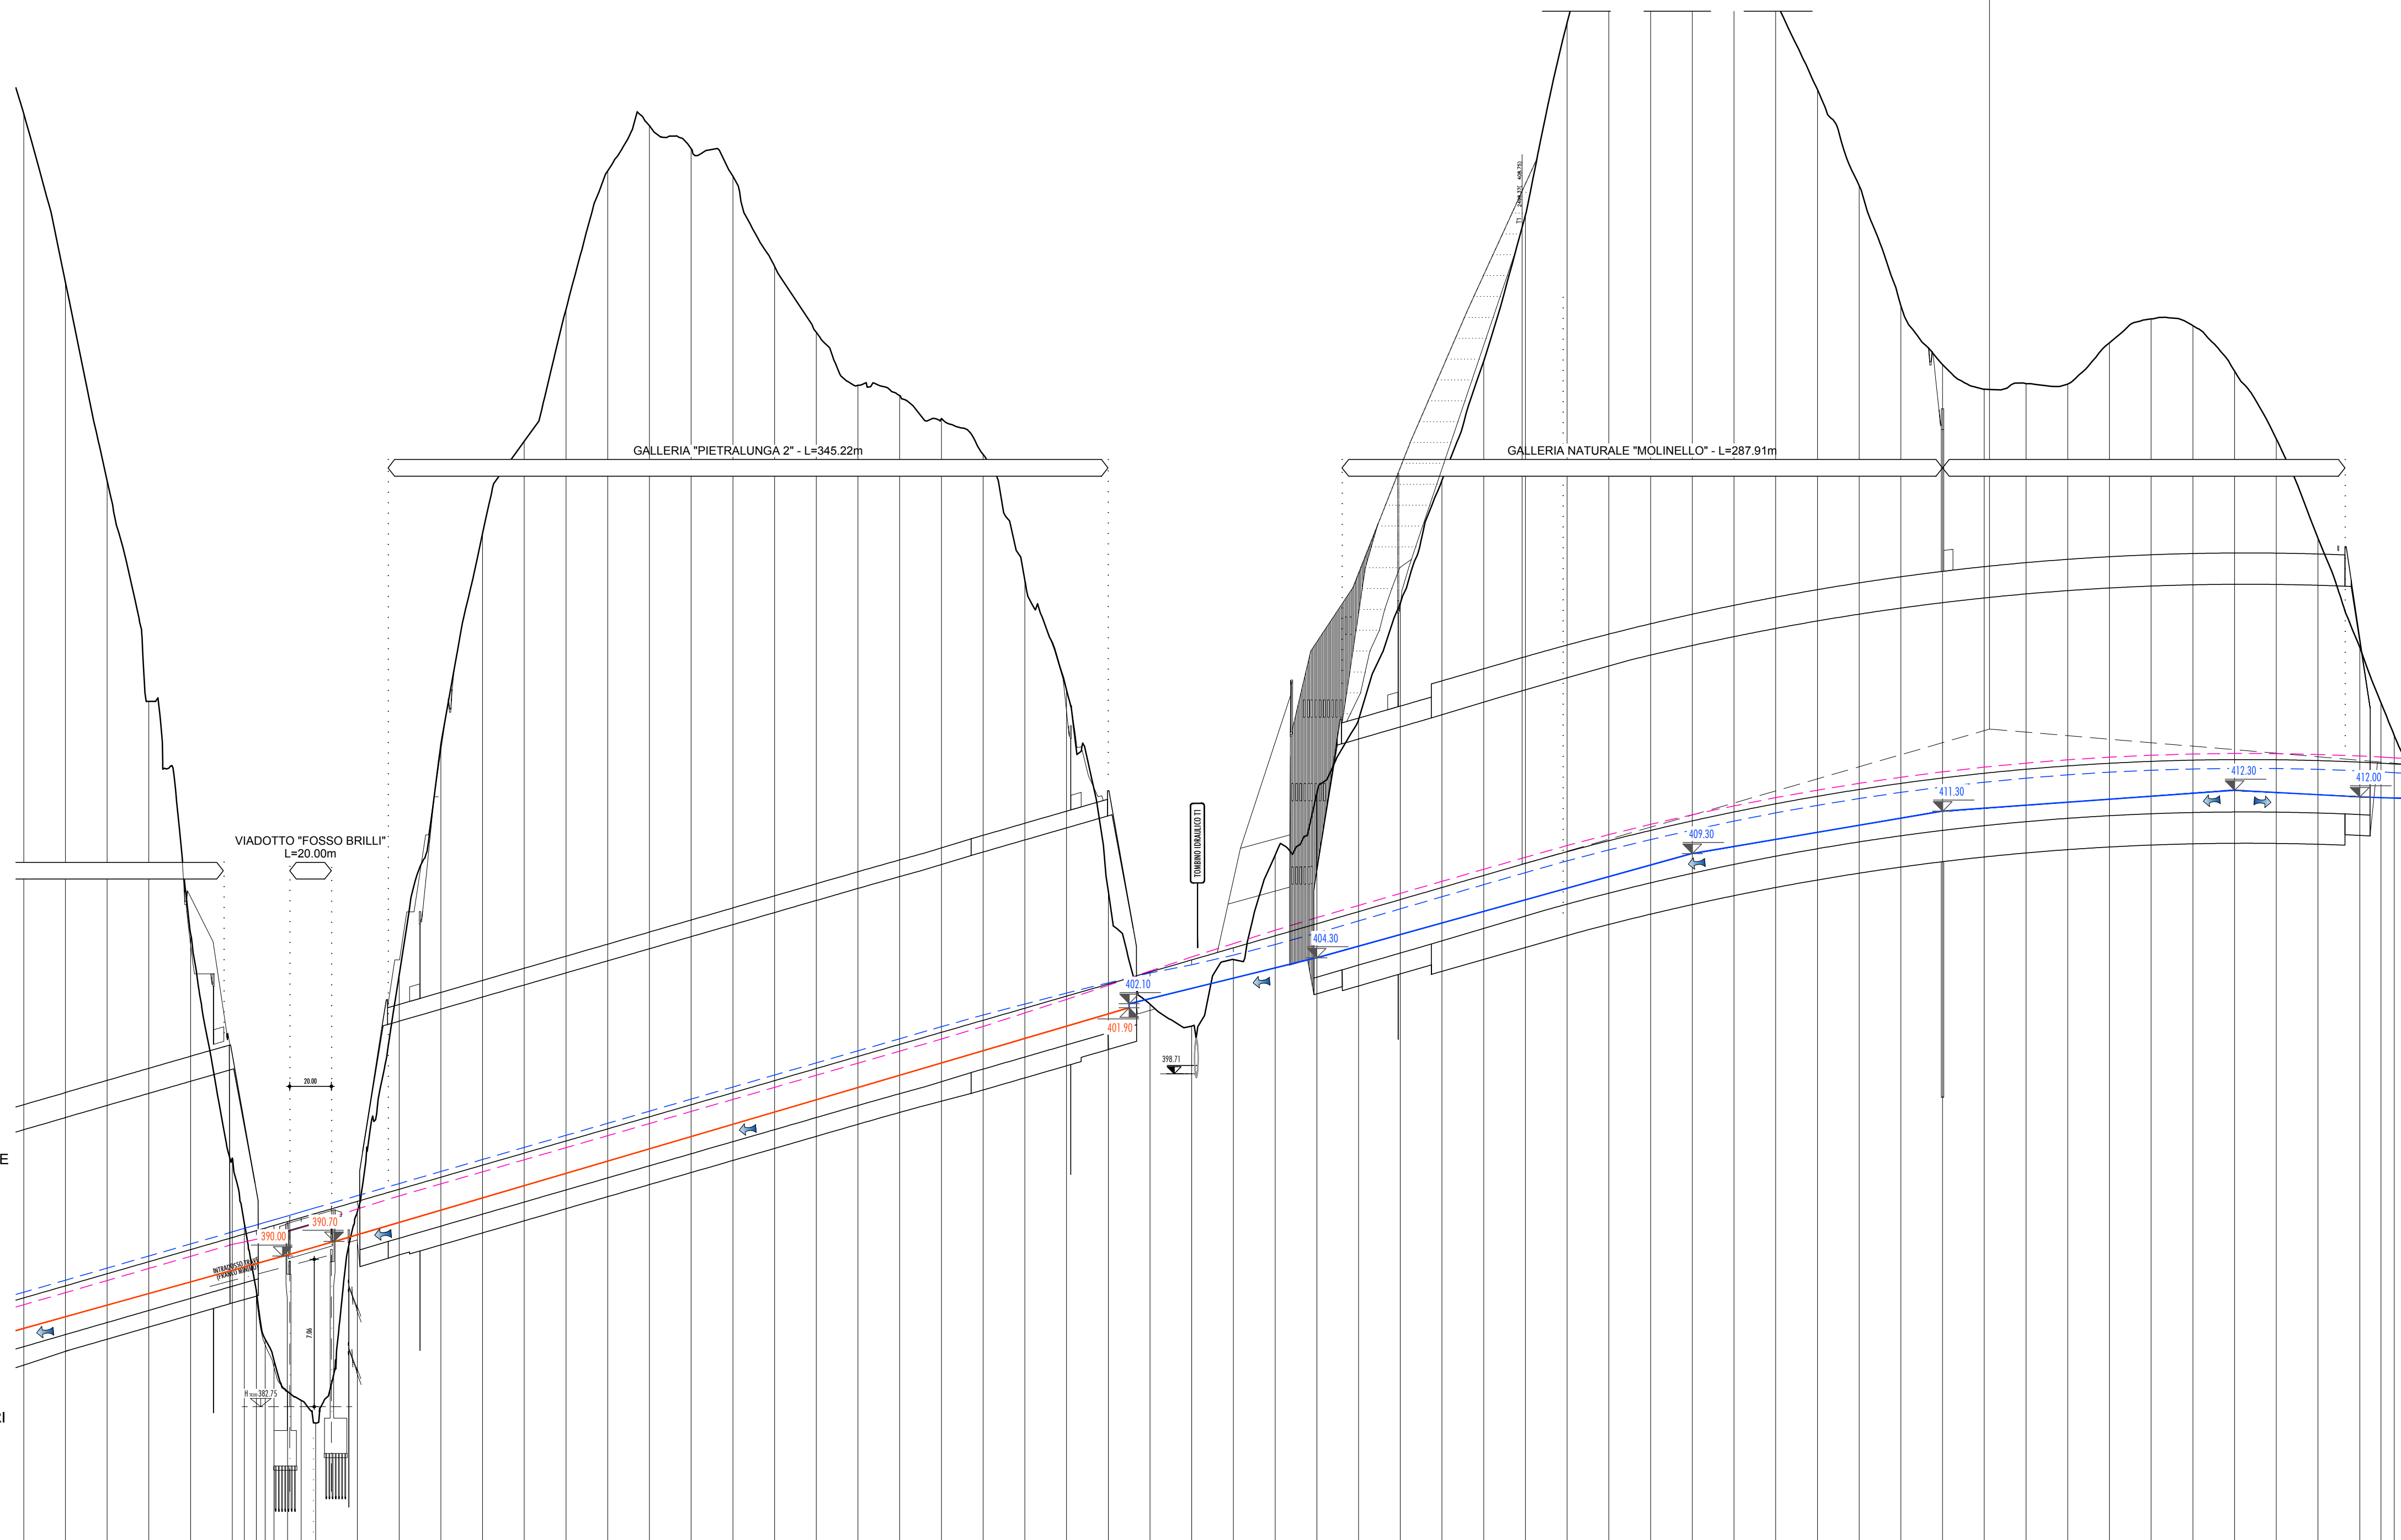

QUADRO D'UNIONE

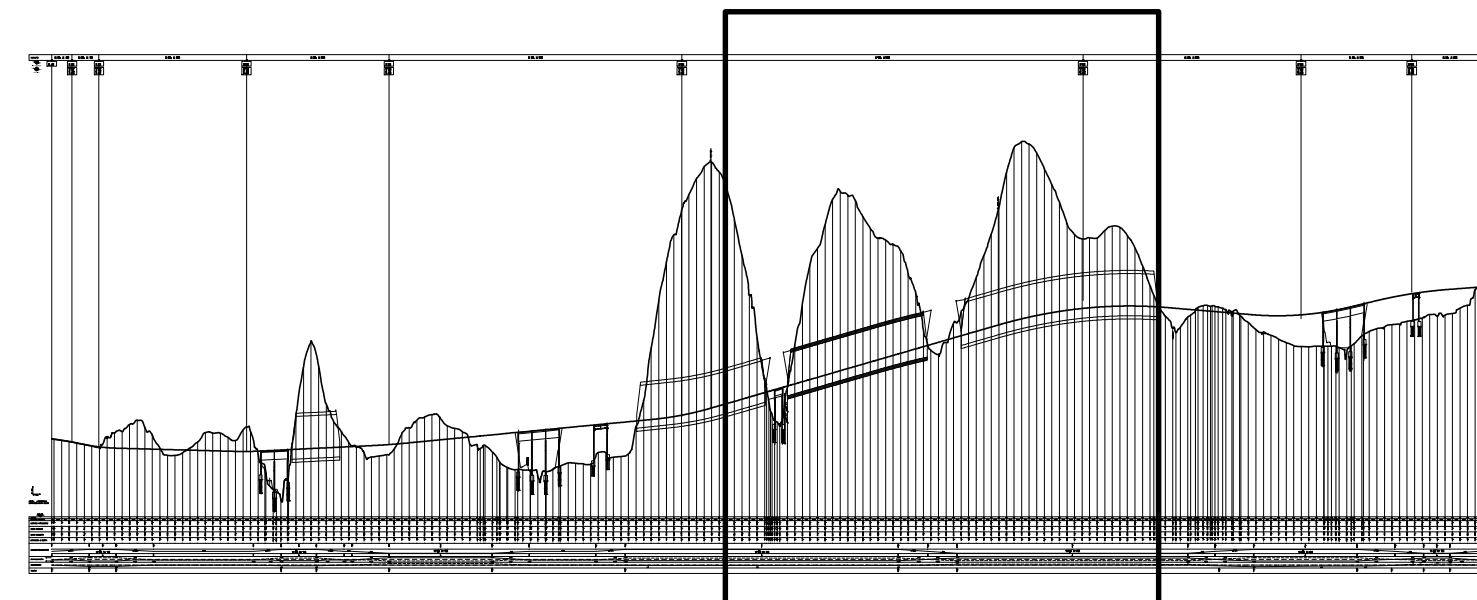

TAV. 3

LEGENDA

- COLLETTORE IN PVC Ø var. POSTA IN CORSIA NORD PER ALLONTANAMENTO ACQUE DI DRENAGGIO DELLA PIATTAFORMA STRADALE
- COLLETTORE IN PVC Ø var. POSTA IN CORSIA SUD PER ALLONTANAMENTO ACQUE DI DRENAGGIO DELLA PIATTAFORMA STRADALE
- QUOTA SCORRIMENTO COLLETTORE
- VERSO DI SCORRIMENTO DEL FLUSSO IDRICO
- VASCA DI TRATTAMENTO ACQUE DI PIATTAFORMA ASSOCIATA A VASCA DI EMERGENZA PER SVERSAMENTI ACCIDENTALI
- QUOTA DELLO SCORRIMENTO DEL COLLETTORE ALL'USCITA DELLA VASCA DI TRATTAMENTO
- TOMBINO DI ATTRAVERSAMENTO DEL RETICOLO MINORE E DI RACCORDO TRA I FOSSE DI GUARDIA
- COLLETTORE DI RECAPITO IN VASCA DI TRATTAMENTO/CORPO IDRICO RICEITORE

Table with columns: SEZIONI, DISTANZE PARZIALI, DISTANZE PROGRESSIVE, QUOTE TERRENO, QUOTE PROGETTO, DIFFERENZA DI QUOTA, ANDAMENTO PLANIMETRICO, SOPRAELEVAZIONI, ALLARGAMENTI. Contains numerical data for elevation and distance along the road profile.

Project information block including logos for Anas and Regione Umbria, project title 'STRADA S.S. N.219 "GUBBIO - PIAN D'ASSINO"', and details about the drainage system design and execution.