



Tracciato planimetrico condotta esistente - 1:200

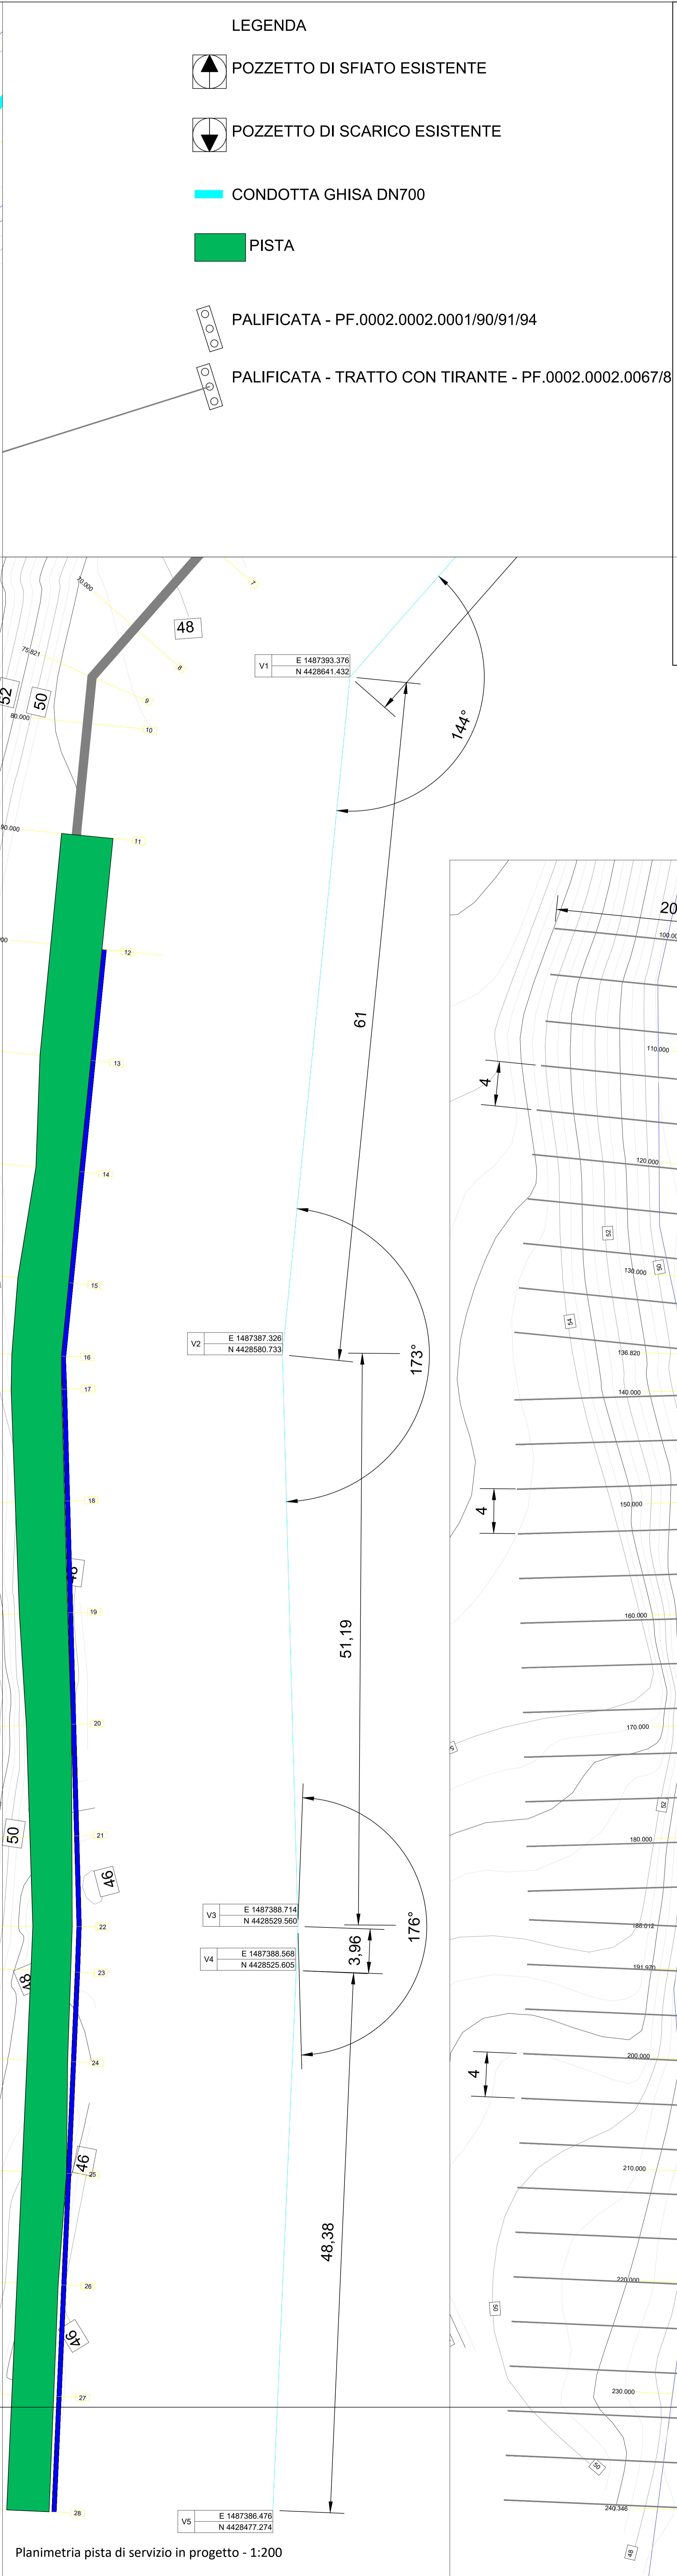

Planimetria pista di servizio in progetto - 1:200

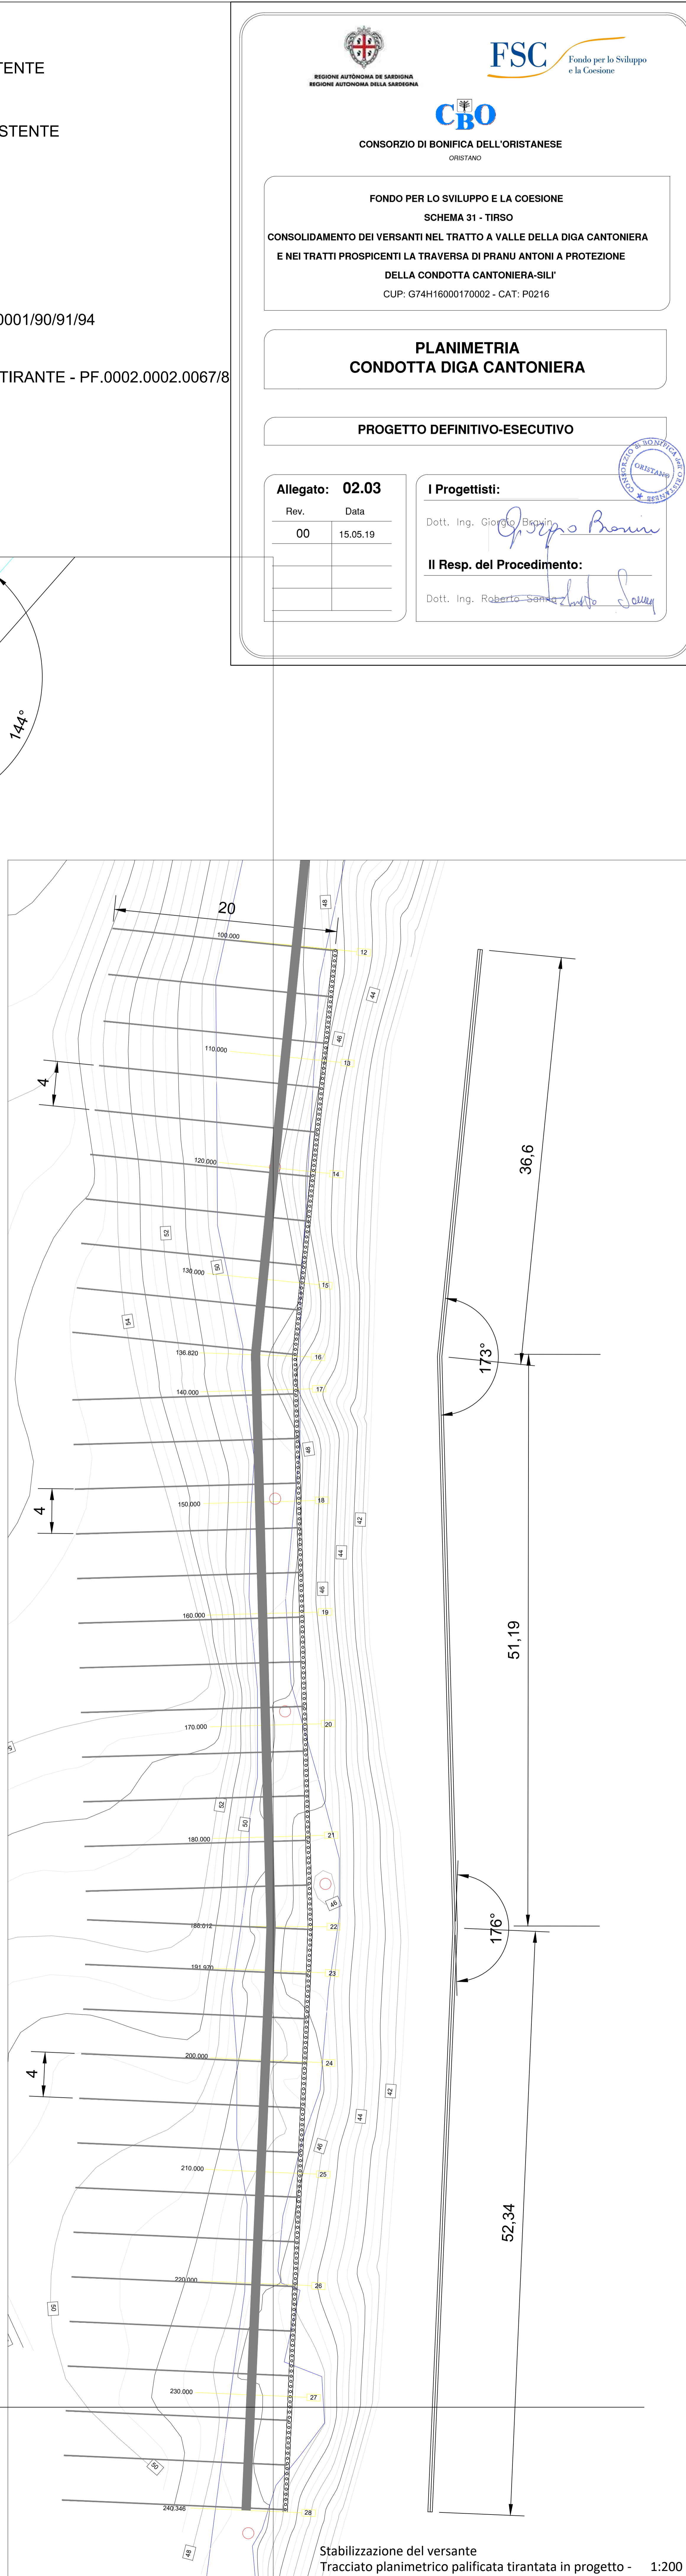

Stabilizzazione del versante
Tracciato planimetrico palificata tirantata in progetto - 1:200

- LEGENDA**
- POZZETTO DI SFIATO ESISTENTE
 - POZZETTO DI SCARICO ESISTENTE
 - CONDOTTA GHISA DN700
 - PISTA
 - PALIFICATA - PF.0002.0002.0001/90/91/94
 - PALIFICATA - TRATTO CON TIRANTE - PF.0002.0002.0067/8

CONSORZIO DI BONIFICA DELL'ORISTANESE
ORISTANO

FONDO PER LO SVILUPPO E LA COESIONE
SCHEMA 31 - TIRSO

CONSOLIDAMENTO DEI VERSANTI NEL TRATTO A VALLE DELLA DIGA CANTONIERA
E NEI TRATTI PROSPICENTI LA TRAVERSA DI PRANU ANTONI A PROTEZIONE
DELLA CONDOTTA CANTONIERA-SILI'
CUP: G74H16000170002 - CAT: P0216

**PLANIMETRIA
CONDOTTA DIGA CANTONIERA**

PROGETTO DEFINITIVO-ESECUTIVO

Allegato: 02.03	
Rev.	Data
00	15.05.19

I Progettisti:
Dott. Ing. *Giorgio Bepin*

Il Resp. del Procedimento:
Dott. Ing. *Roberto Santolucito*