



SICILIA PILASTRO PER LA TRATTENUTA DEL CAVO

SCALA 1:200
SECTION A-A
SCALE 1:200

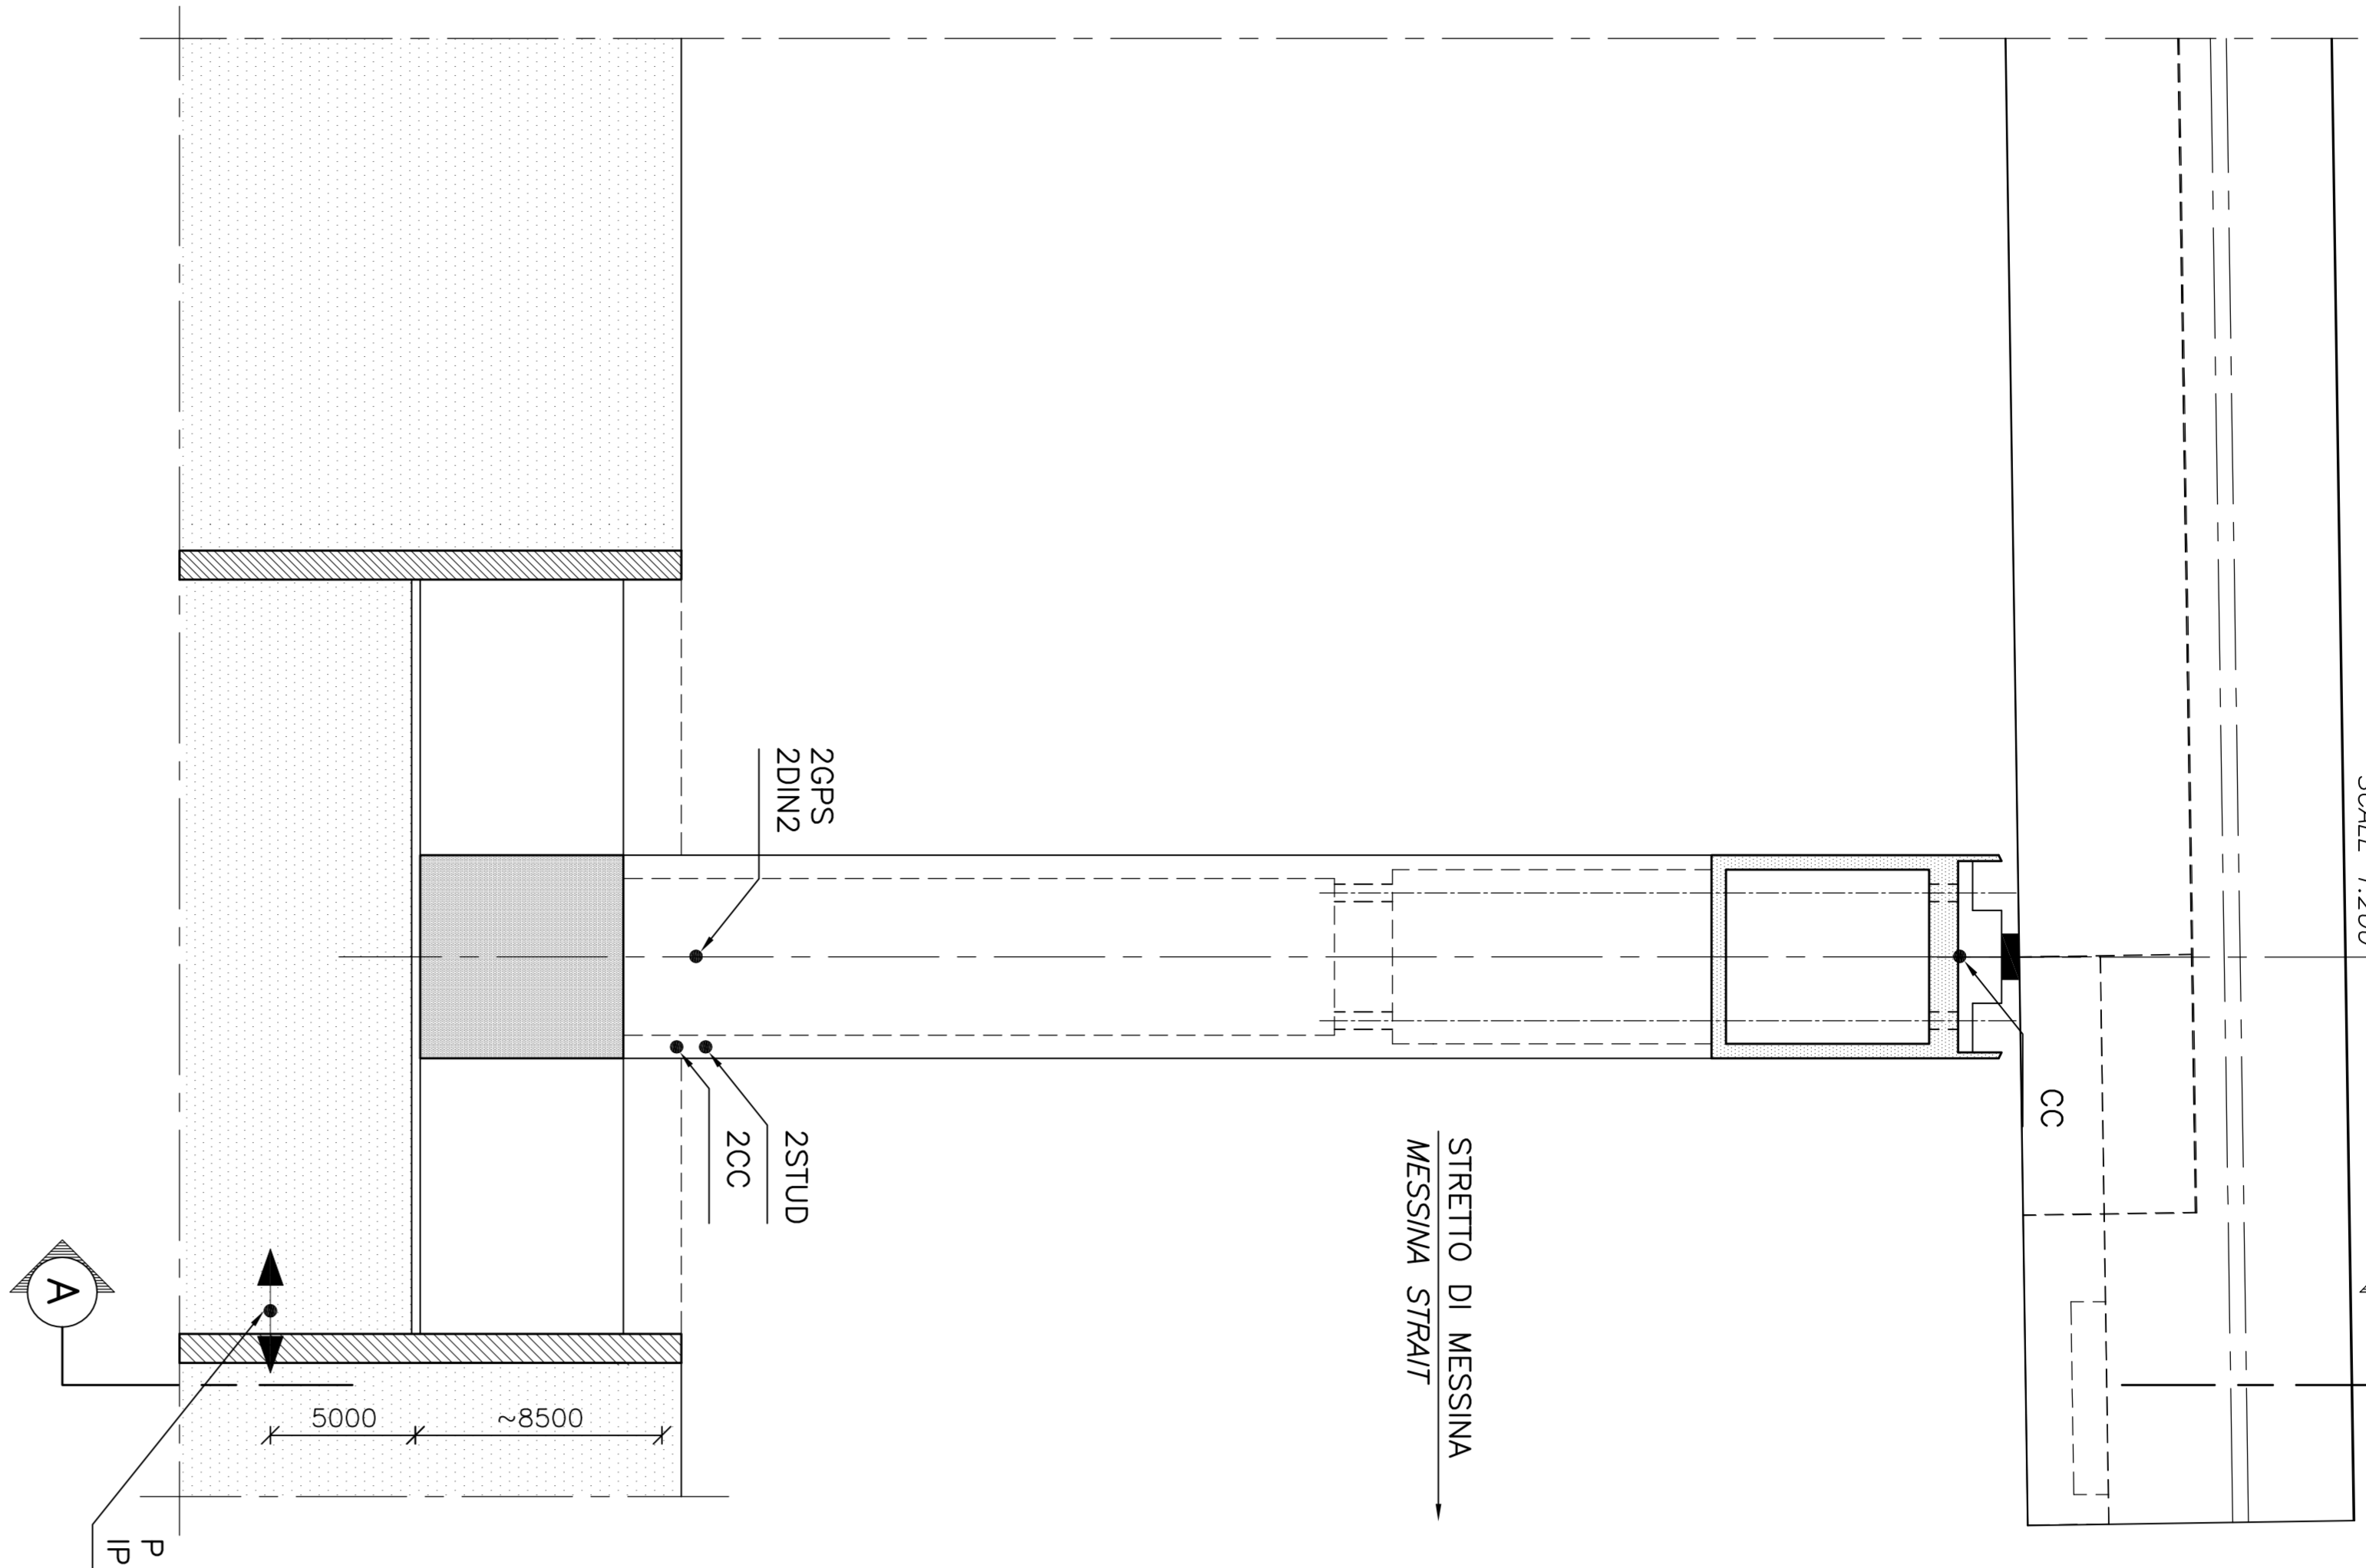


SEZIONE A-A


SCALA 1:200
SECTION A-A
SCALE 1:200

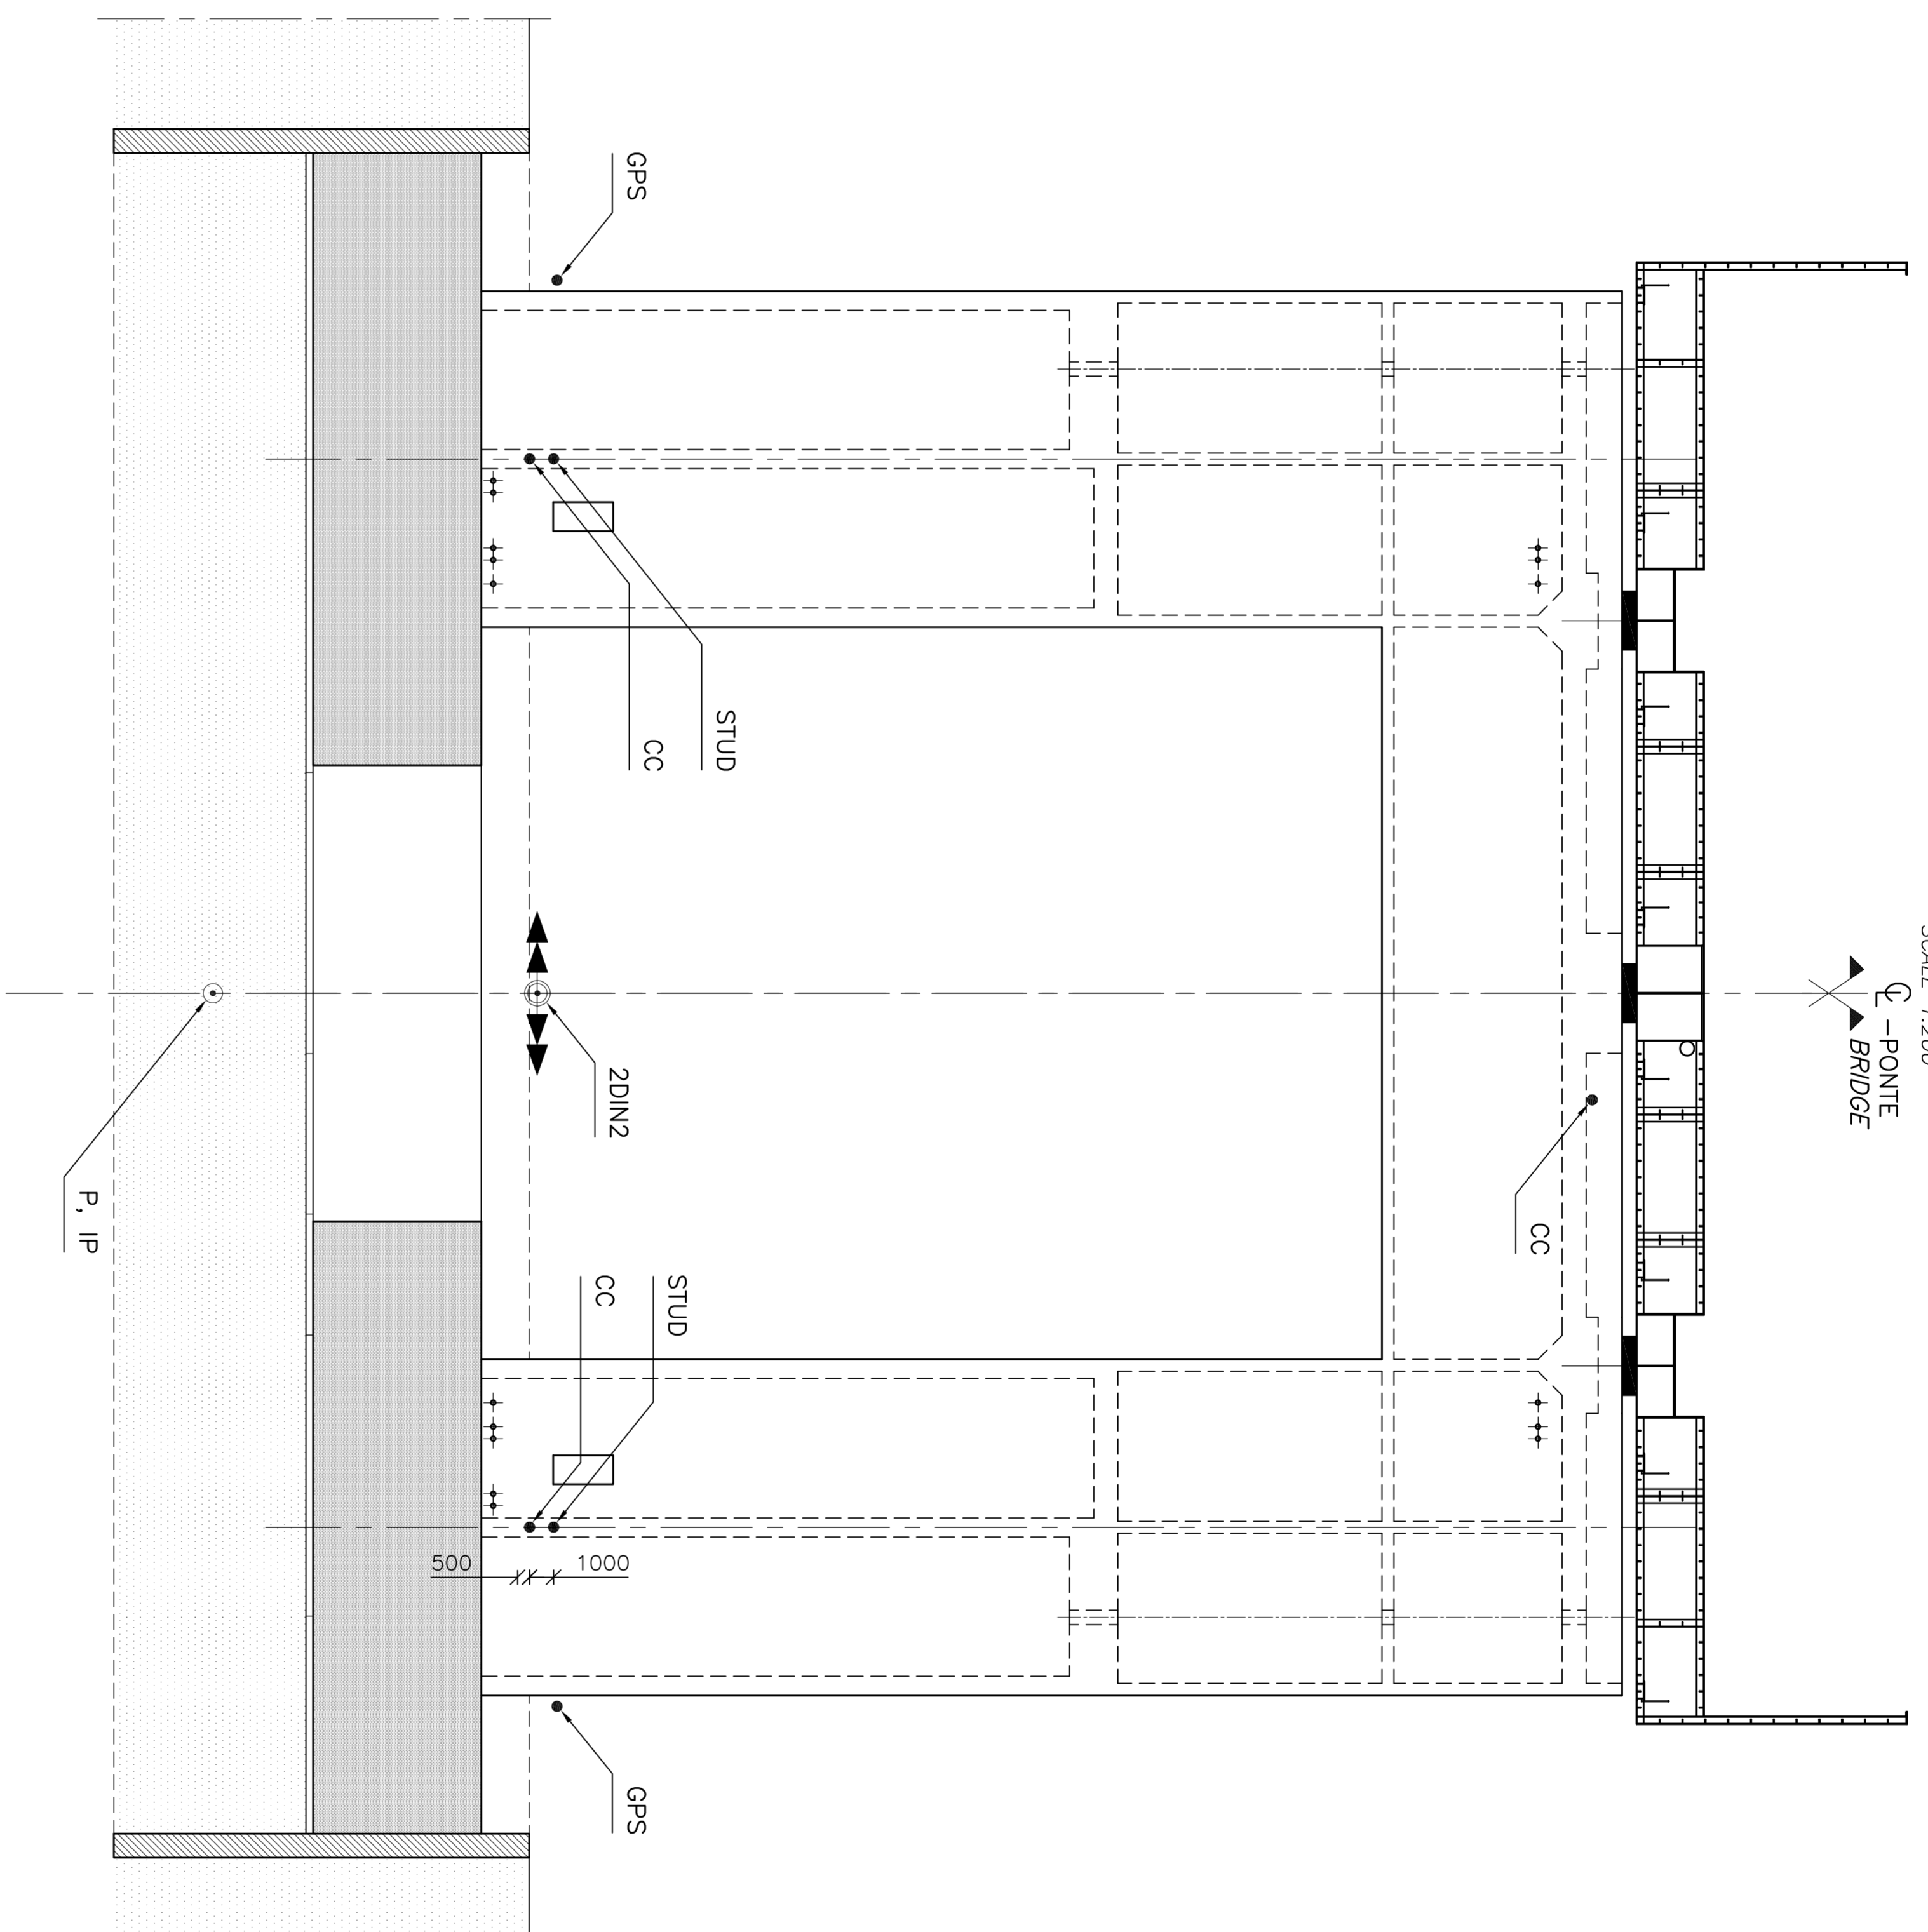

CALABRIA PILASTRO PER LA TRATTENUTA DEL CAVO
SCALA 1:200
CALABRIA TIE-DOWN PIER
SCALE 1:200

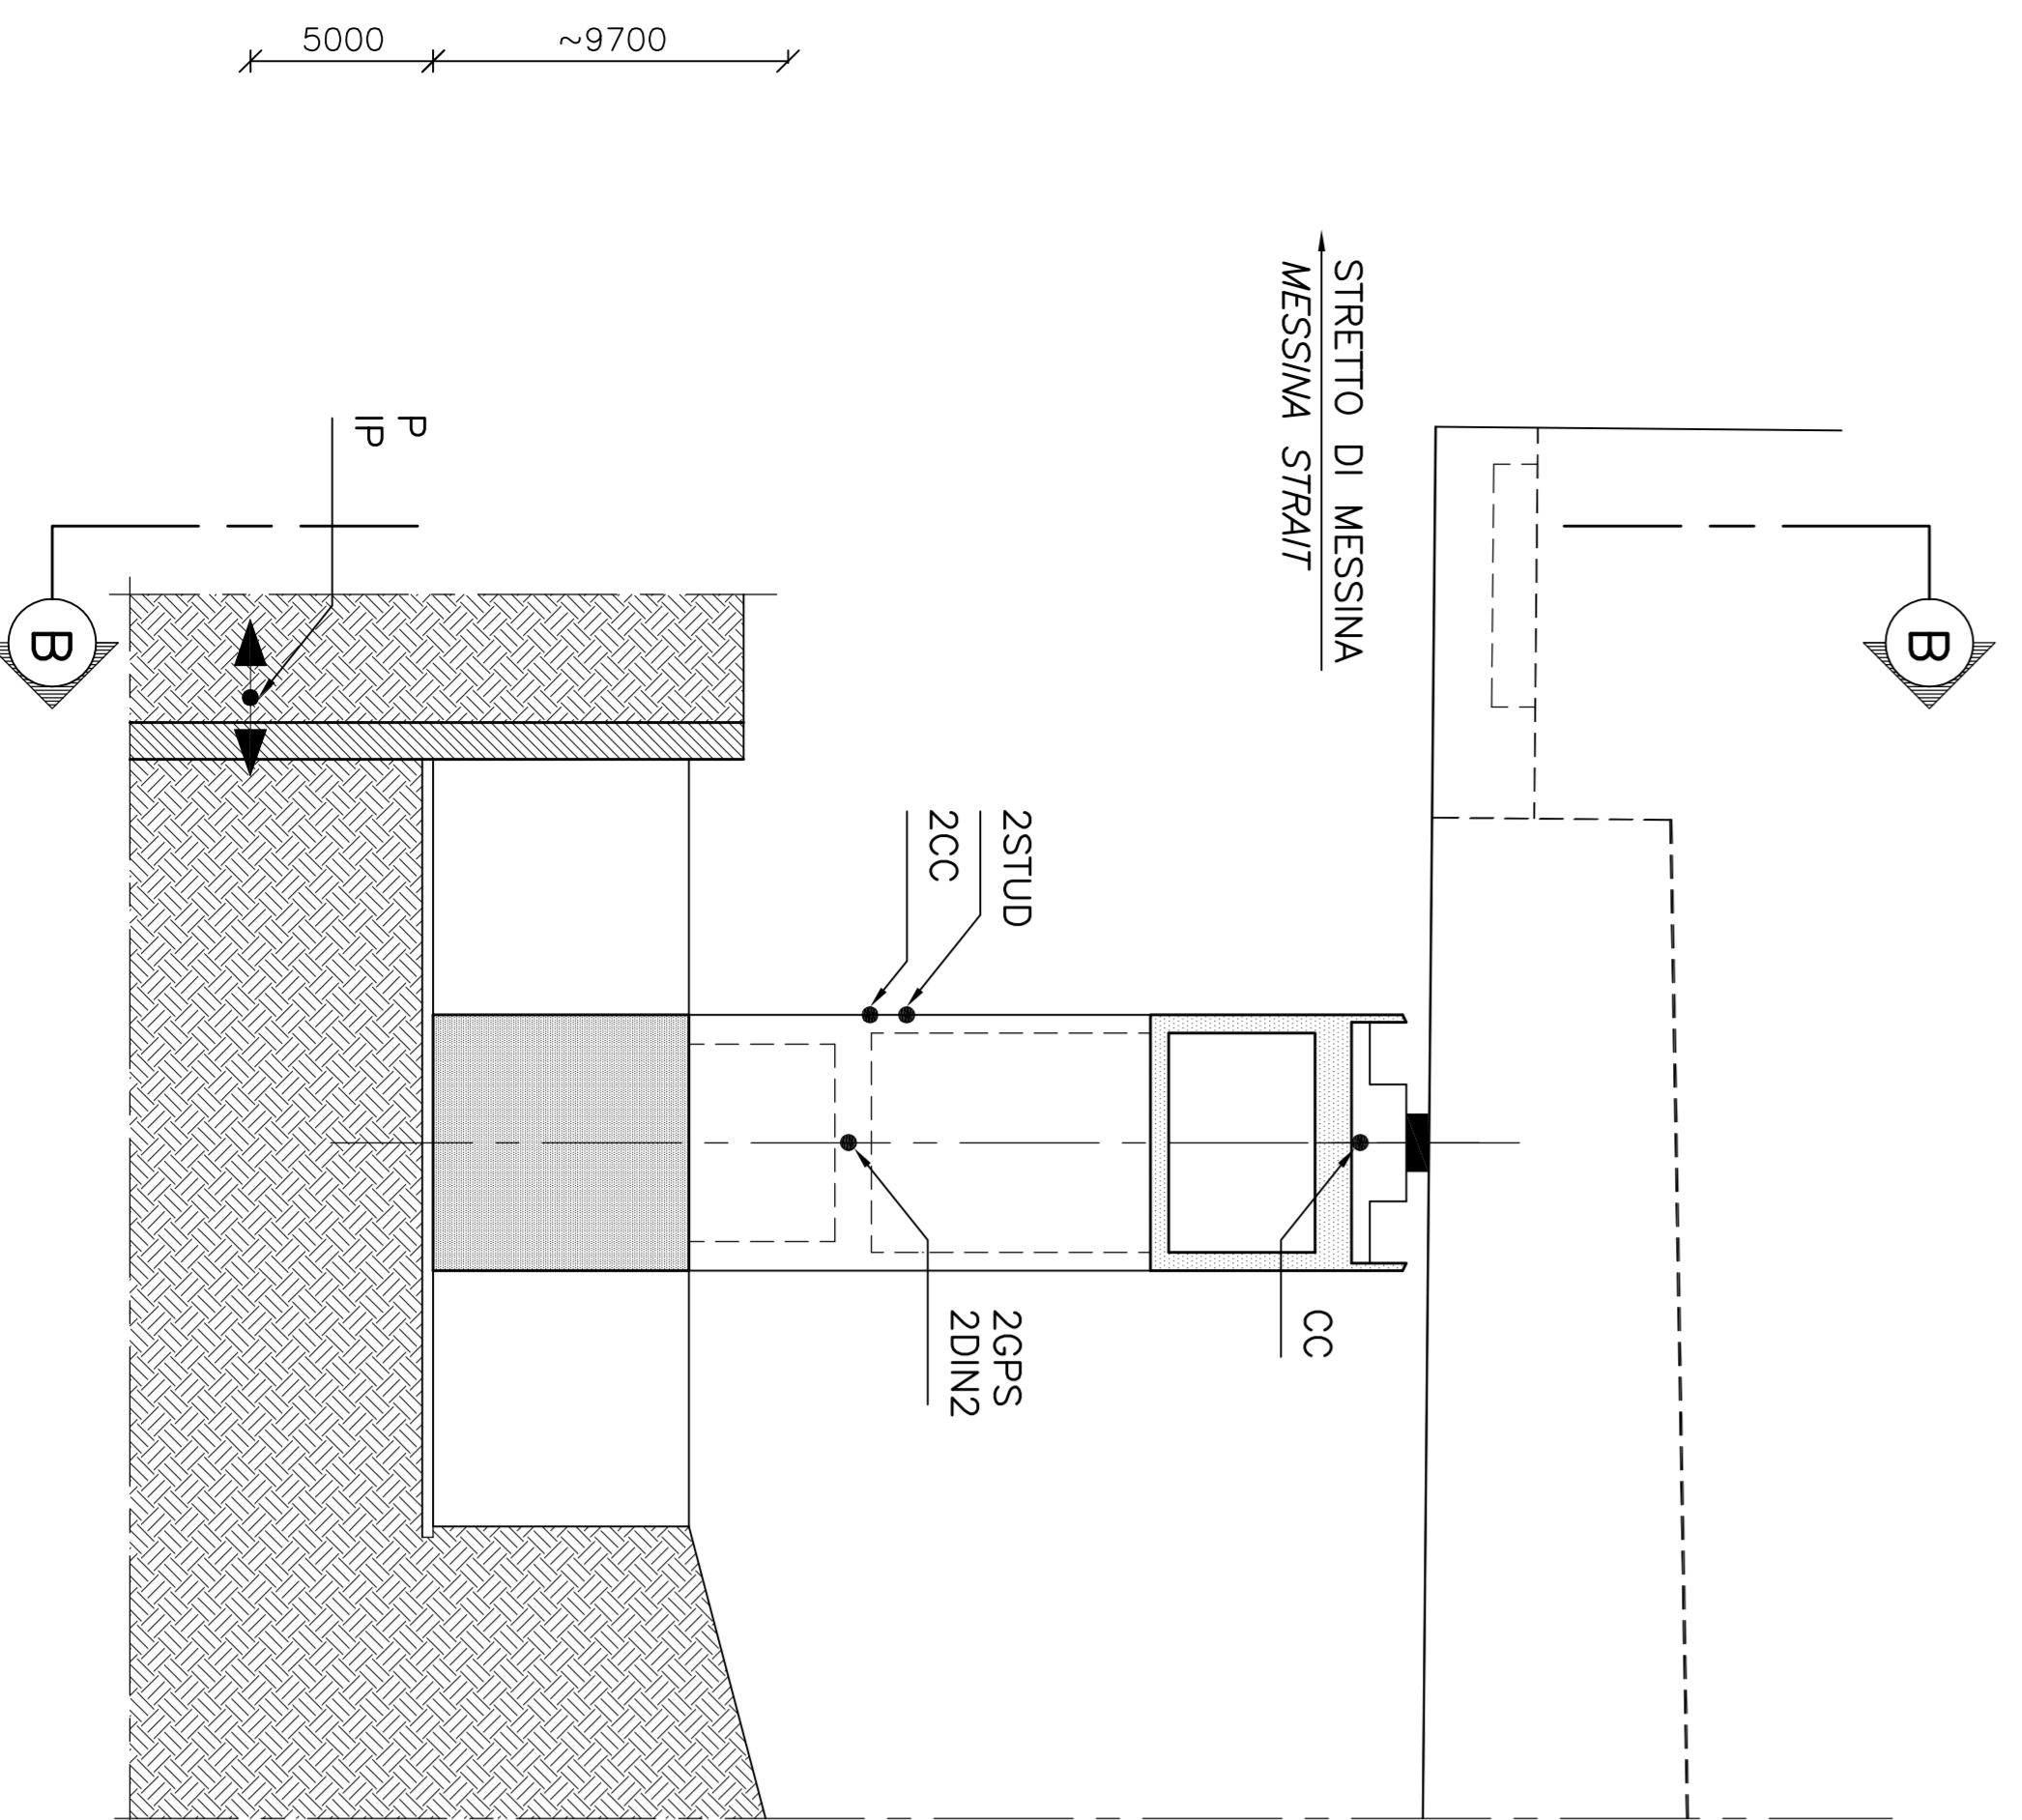

SEZIONE B-B
SCALA 1:200
SECTION B-B
SCALE 1:200

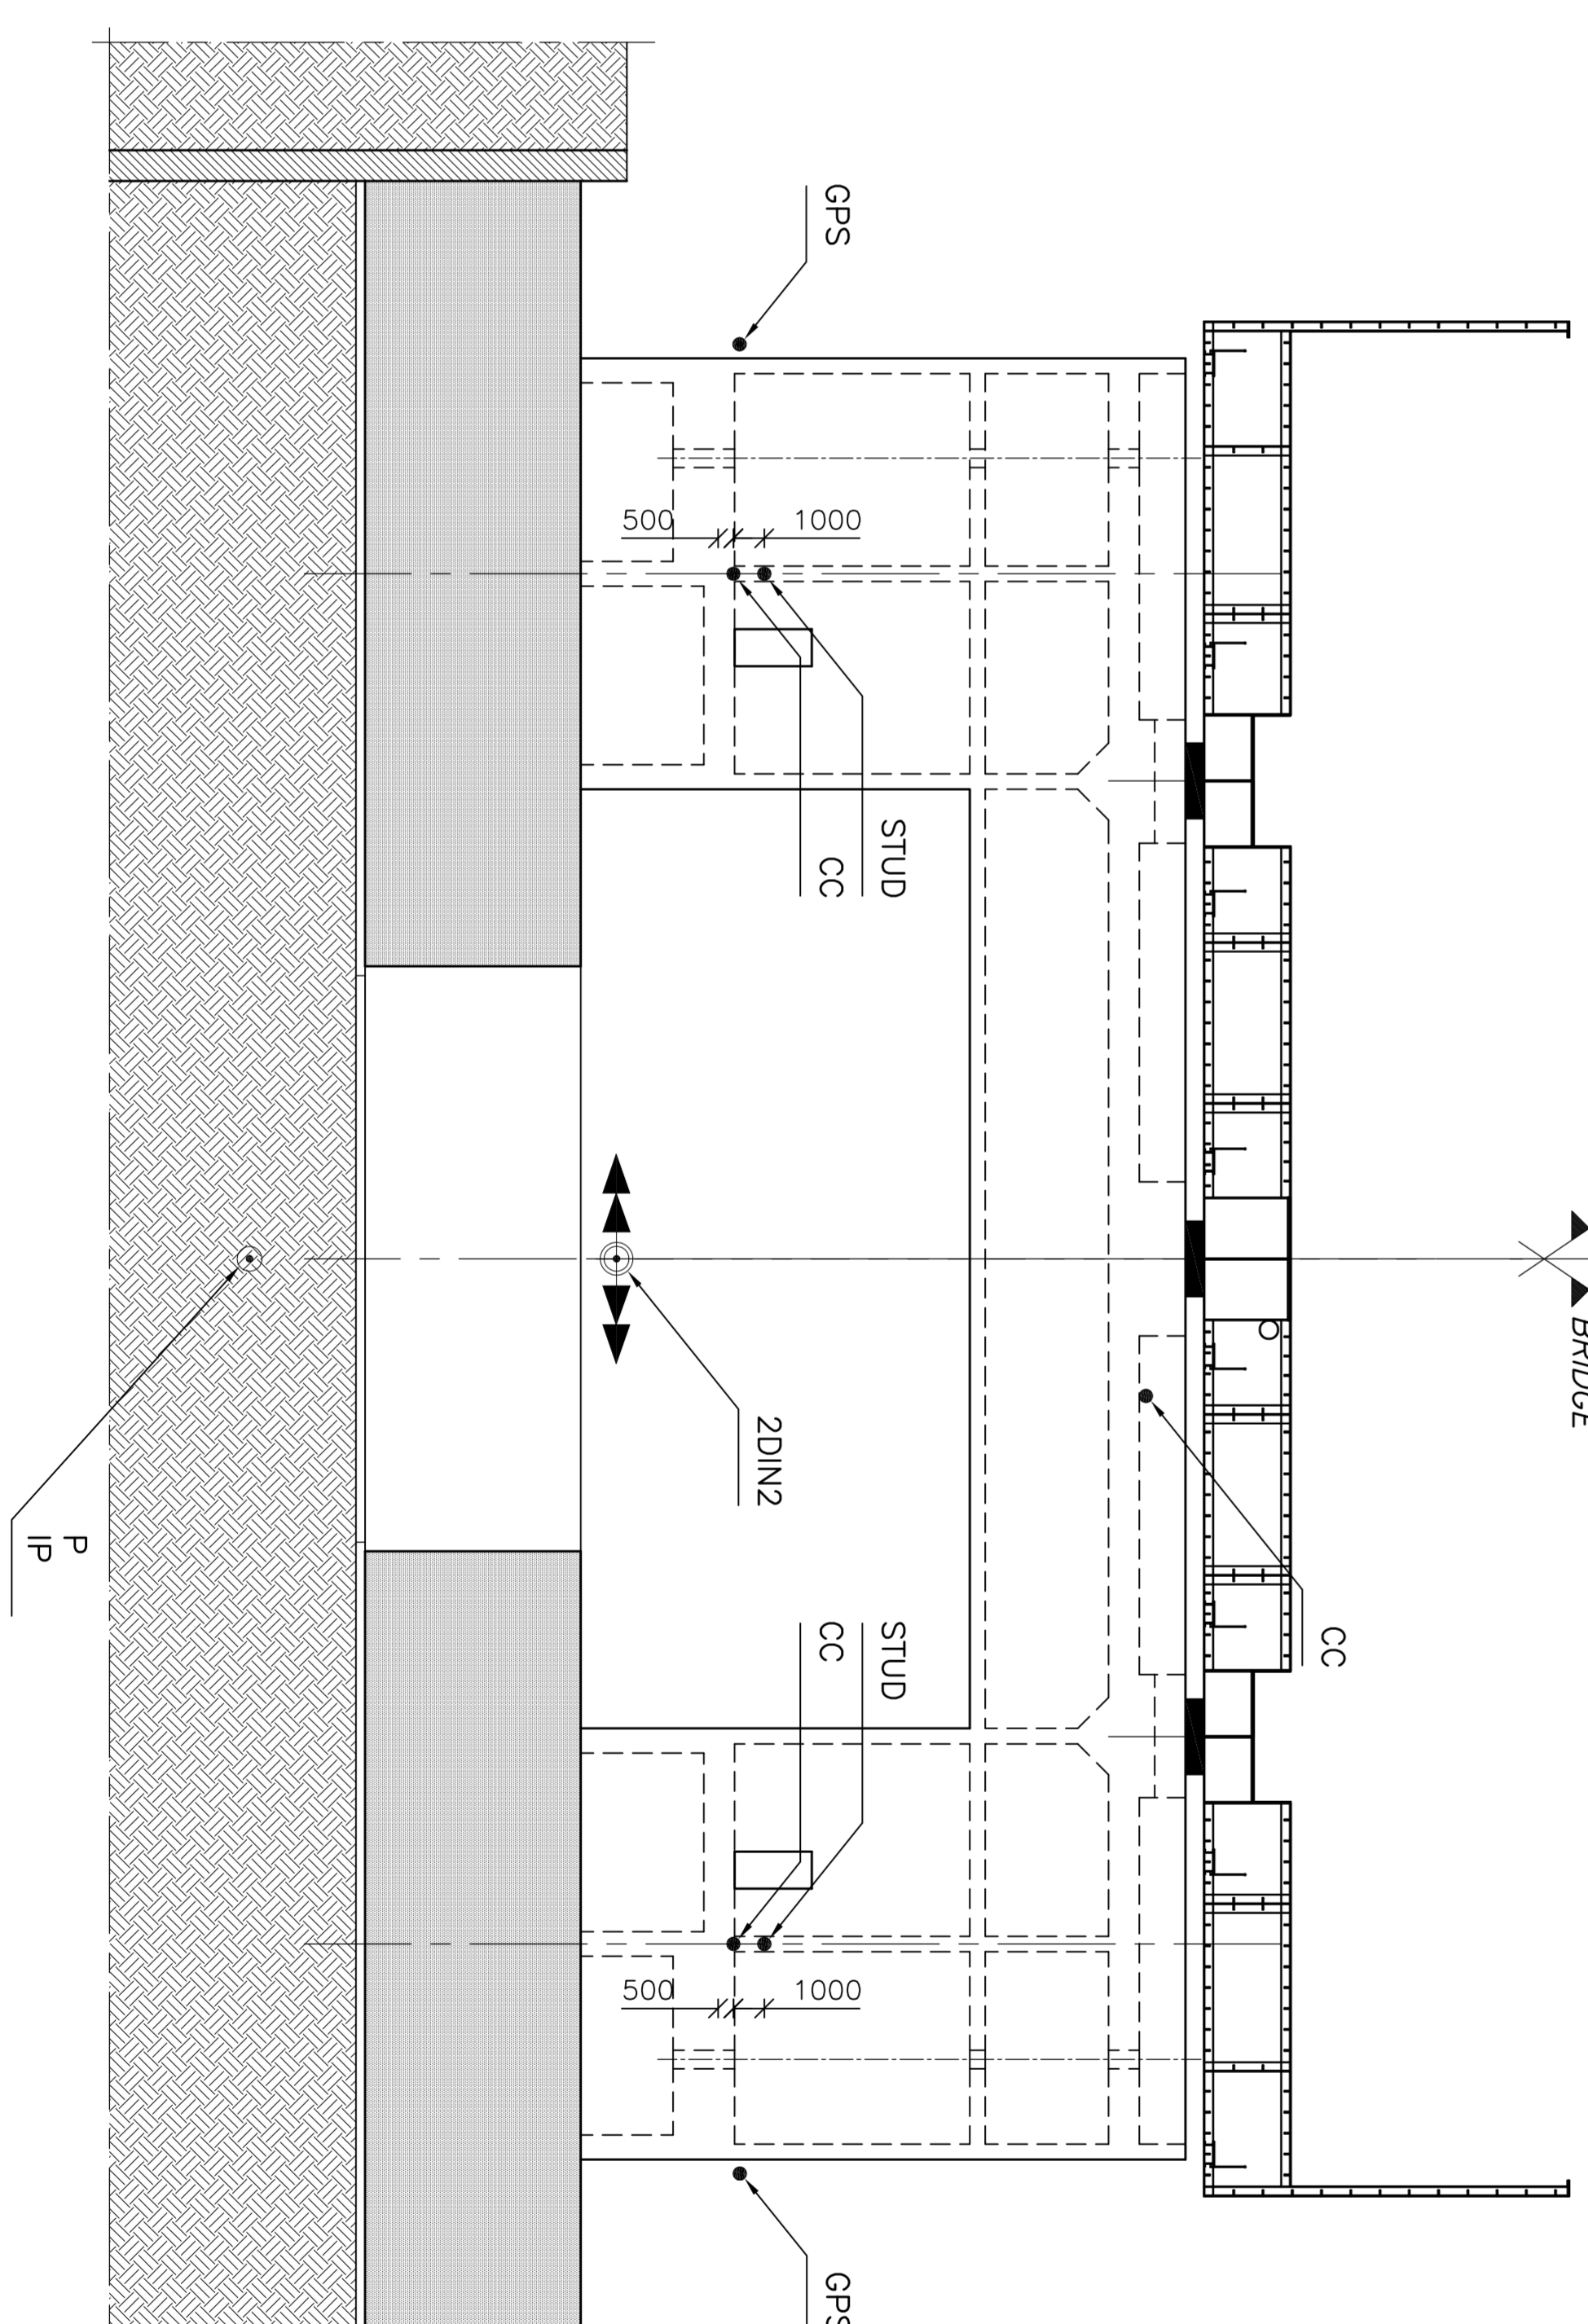

NOTE GENERALI

NOTE:
TUTTE LE DIMENSIONI SONO IN MILLIMETRI.
SAUNO OVE DIVERSAMENTE INDICATO.
INDICA CHE IL SENSORE NON E' SEMPRE PRESENTE.

LEGENDA:
CALCESTRUZZO
DIAPHRAGMI
JET GROUTING

NOTES:
DIMENSIONS ARE IN MILLIMETRES UNLESS OTHERWISE NOTED.
INDICATES THAT SENSOR IS NOT ALWAYS PRESENT.

LEGENDS:
CONCRETE
DIAPHRAGM WALL
JET GROUTING

ANNOTAZIONI CHIAVE. RIF. E.G.:
ANNOTATION KEY. REF. ORG. NO.:
CG1000-P1LDRH-M3SM000000-02

IL PROGETTO POTRA' ESSERE MODIFICATO PRIMA DEL PROGETTO ESECUTIVO PER TENERE CONTO DELLE EVENTUALI INNOVAZIONI TECNOLOGICHE.
THE DESIGN MAY BE ADJUSTED BEFORE PROJECT EXECUTIVE TO TAKE INTO ACCOUNT TECHNOLOGICAL EVOLUTION

REF. RELAZIONE TECNICA
CG1000-P2SDPH-M3SM000000-01 PER I DETTAGLI
REFER TO REPORT CG1000-P2SDPH-M3SM000000-01 FOR DETAILS

Stretto di Messina
www.stretto-di-messina.it

EUROLINK S.C.A.R.L.
INGEGNERIA S.P.A. (Incorporated in Italy)
CORPORATE REPRESENTATIVE: SACTIS S.P.A. (Messina)
ISHIKAWAKI, HARAHA, HENRY INDUSTRIES CO. LTD. (Messina)
A.C.I. S.C.P.A. - CONSORCIO STRADE (Messina)

PROGETTO DEFINITIVO

PONTE SULLO STRETTO DI MESSINA

EUROLINK S.C.A.R.L.
INGEGNERIA S.P.A. (Incorporated in Italy)
CORPORATE REPRESENTATIVE: SACTIS S.P.A. (Messina)
ISHIKAWAKI, HARAHA, HENRY INDUSTRIES CO. LTD. (Messina)
A.C.I. S.C.P.A. - CONSORCIO STRADE (Messina)

IL COMPONENTE GENERALE
Project Manager (Ing. P. P. Marasciotti)
(Ing. G. Faraminelli)

STRETTO DI MESSINA
Direttore Generale e Direttore Operativo (Dott. P. Cucco)

STRETTO DI MESSINA
Amministratore Delegato (Dott. P. Cucco)

OPERA D'ATTRAVERSAMENTO
IMPIANTI TECNOLOGICI
MONITORAGGIO STRUTTURALE - SHMS
PIANO DEI SENSORI SHMS - PILASTRI PER LA TRATTENUTA DEI CAVI

PI0055_F0

ROU	DATA	REVISIONE	REVISIONE
01	20/07/2011	EMISSIONE FINALE	REVISIONI
NUMERO: 001-TIE-790005-01-249