


NOTE GENERALI

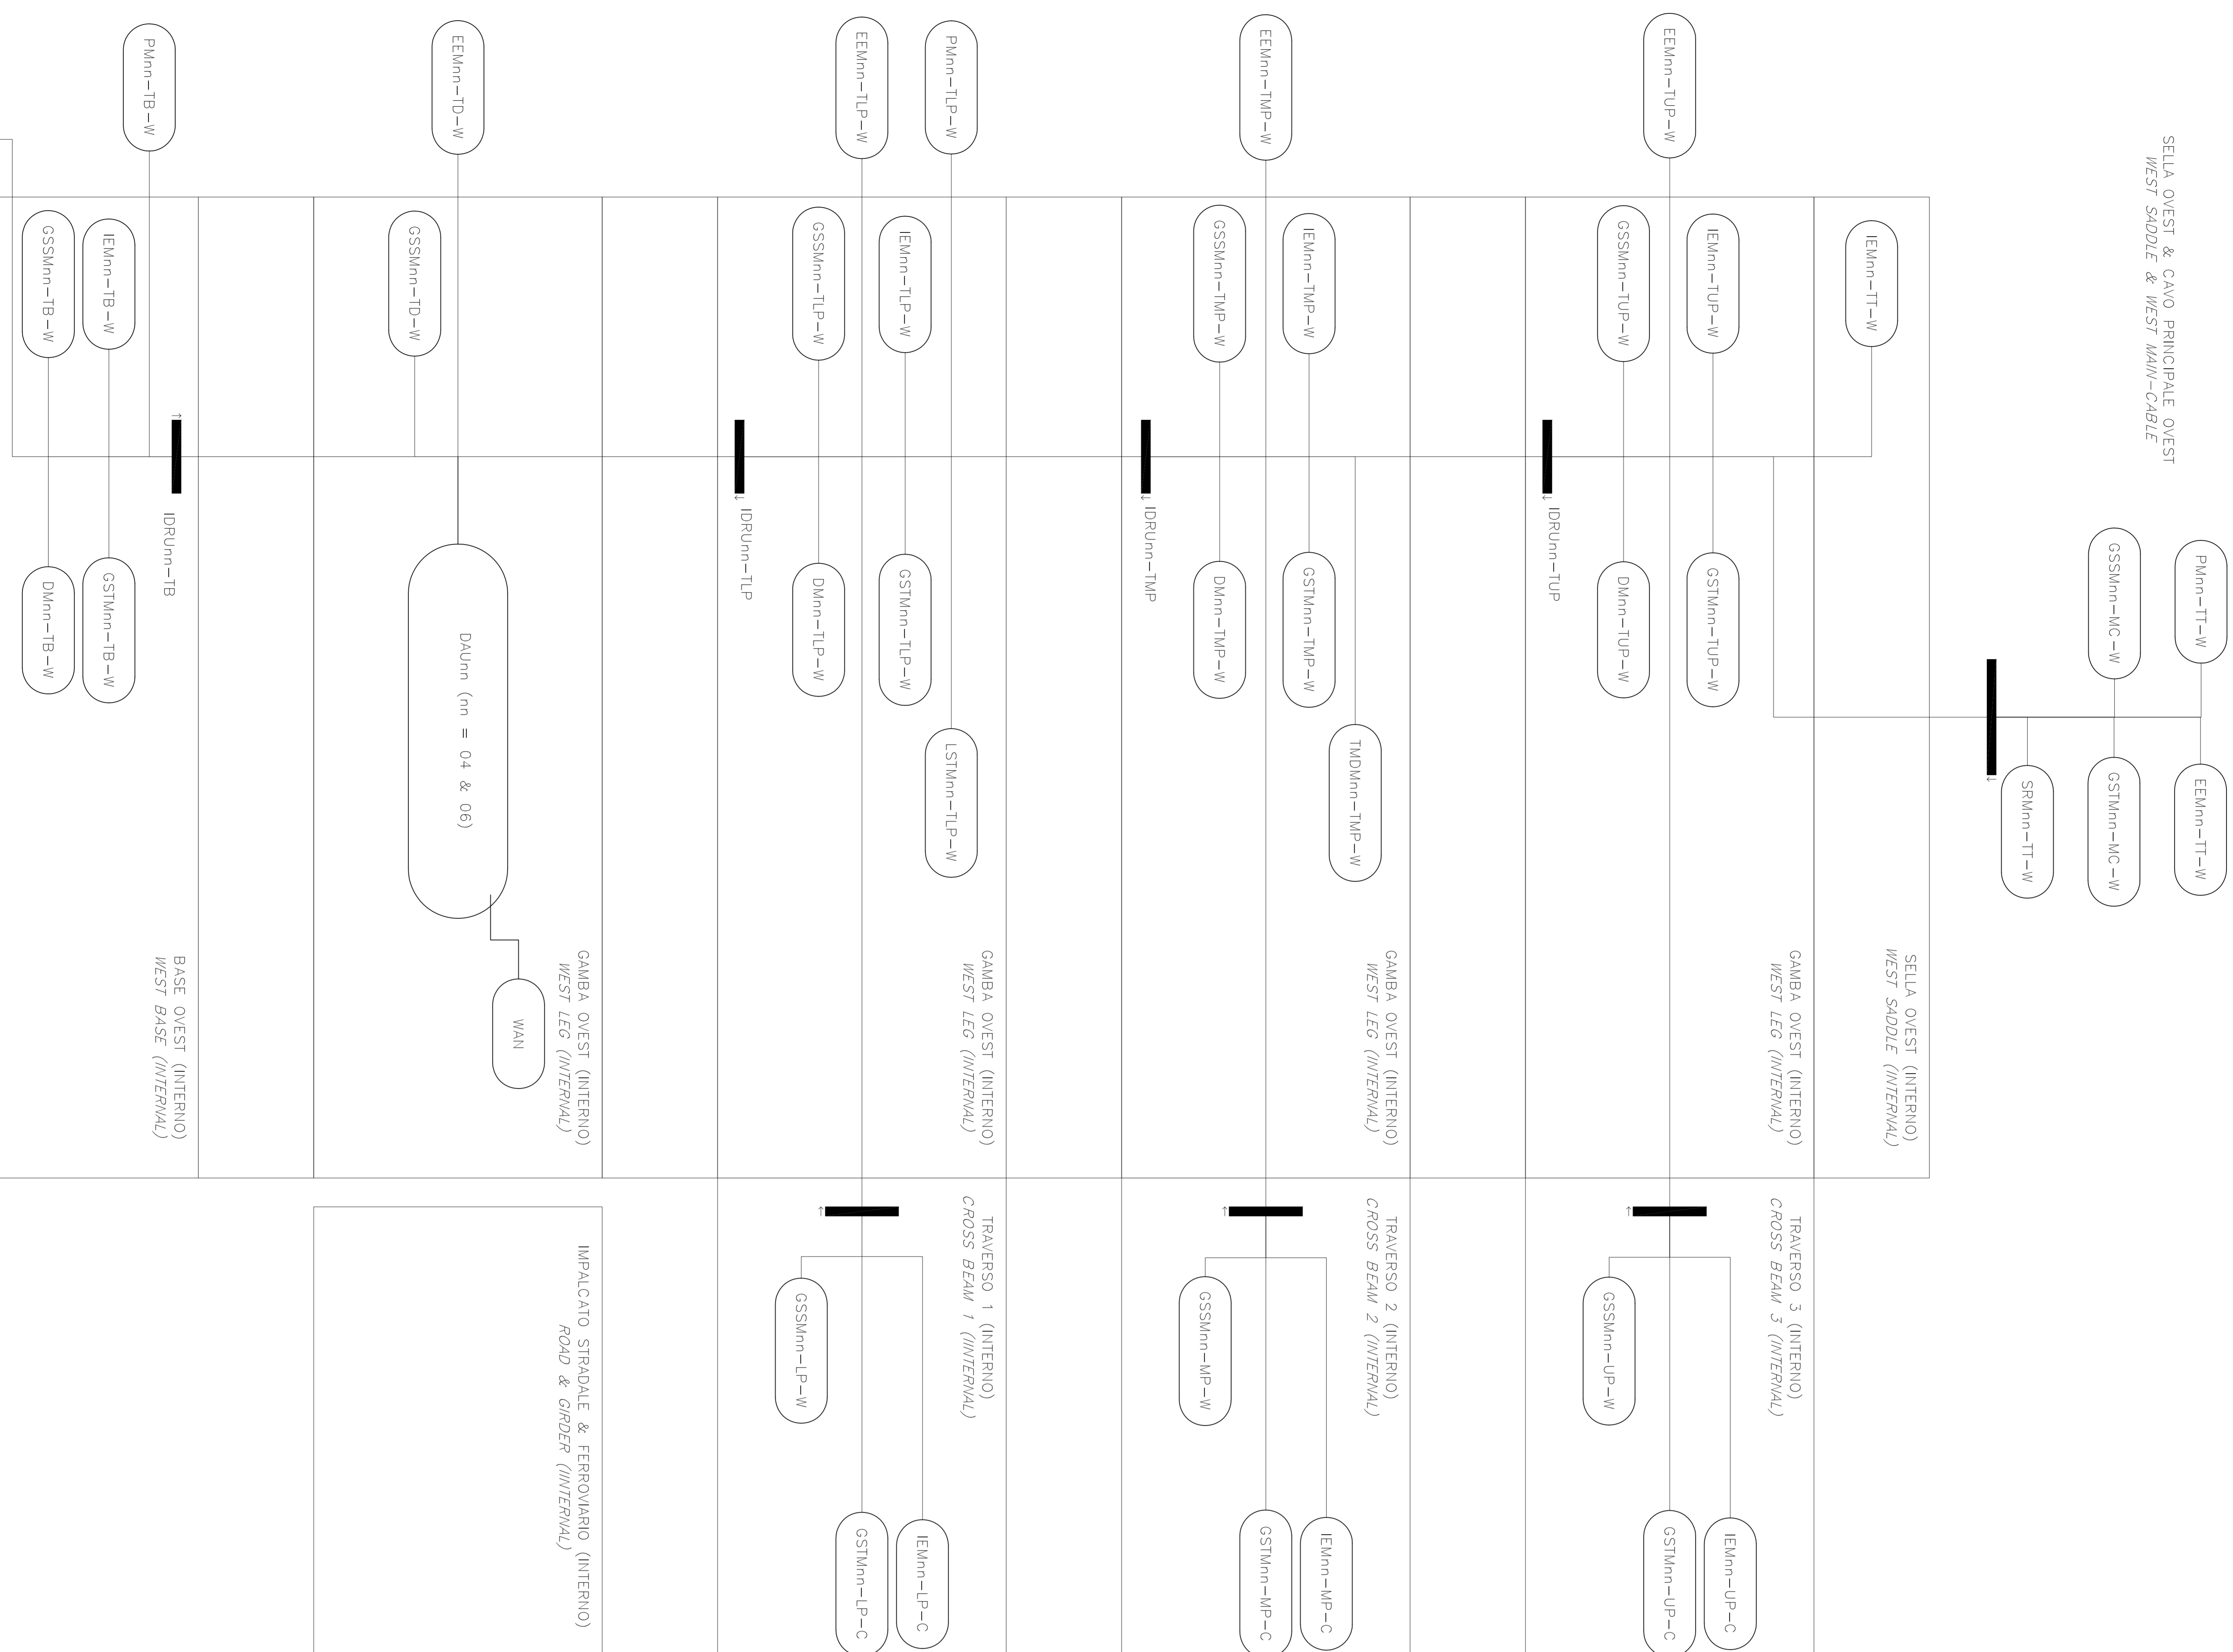

IL PROGETTO POTRA' ESSERE MODIFICATO. PRIMA DEL PROGETTO ESECUTIVO PER TENERE CONTO DELLE EVENTUALI INNOVAZIONI TECNOLOGICHE  
THE DESIGN MAY BE ADJUSTED BEFORE PROJECT EXECUTIVE TO TAKE INTO ACCOUNT TECHNOLOGICAL EVOLUTION

REF. RELAZIONE TECNICA  
CG1000-P2SDPIT-MSSM000000-01 PER I DETTAGLI  
REFER TO REPORT CG1000-P2SDPIT-M3SM000000-01 FOR DETAILS

**Stretto di Messina**  
Consorzio per lo studio, l'edificazione, l'aggiornamento e l'assistenza delle tre Soglie e 1 Centrale  
Via S. Maria, 17 - 98100 Messina, Sicilia - Tel. 090 441514 - Fax 090 441515

**EUROLINK S.C.S.P.A.**  
INGEGNERIA S.P.A. (Incorporated in Italy)  
SOCIETA' ITALIANA PER CONDOTTE FONICIA S.P.A. (Messina)  
CORPORATION FOR TRANSMISSION AND TELECOMMUNICATIONS S.P.A. (Messina)  
ISHIKAWA, HARIUMA HEAVY INDUSTRIES CO. LTD. (Messina)  
ACT S.C.S.P.A. - CONSORCIO STRADALE (Messina)

**PONTE SULLO STRETTO DI MESSINA**  
PROGETTO DEFINITIVO

**EUROLINK S.C.S.P.A.**  
INGEGNERIA S.P.A. (Incorporated in Italy)  
SOCIETA' ITALIANA PER CONDOTTE FONICIA S.P.A. (Messina)  
CORPORATION FOR TRANSMISSION AND TELECOMMUNICATIONS S.P.A. (Messina)  
ISHIKAWA, HARIUMA HEAVY INDUSTRIES CO. LTD. (Messina)  
ACT S.C.S.P.A. - CONSORCIO STRADALE (Messina)

**COMI**  
Ing. E.M. Vito  
Dir. Ing. E. Pappalardo  
Dott. Ing. M. Scudato  
Dott. Ing. M. Scudato

**STRETTO DI MESSINA**  
T.L. COMPONENTE GENERALE  
Project Manager (Ing. P.P. Marchese)  
Direttore Generale e Resp. Tecnico (Ing. G. Palmieri)

**STRETTO DI MESSINA**  
Amministratore Delegato (Dott. P. Cucco)

**OPERA D'ATTRAVERSAMENTO P10058\_F01**  
IMPIANTI TECNOLOGICI  
SISTEMI DI MONITORAGGIO  
MONITORAGGIO STRUTTURALE - SHMS  
ARCHITETTURA DEL MODULO SHMS: GAMBA OVEST DELLE TORRI

ROV	DATA	REVISIONE	REVISIONE	REVISIONE	REVISIONE
1	20/02/2011	1	2	3	4
CODICE		CG1000P2SDPITM3SM00000001		FO10058_F01	
NUMERO SCHEMI: P10058_01/02					