


NOTE GENERALI

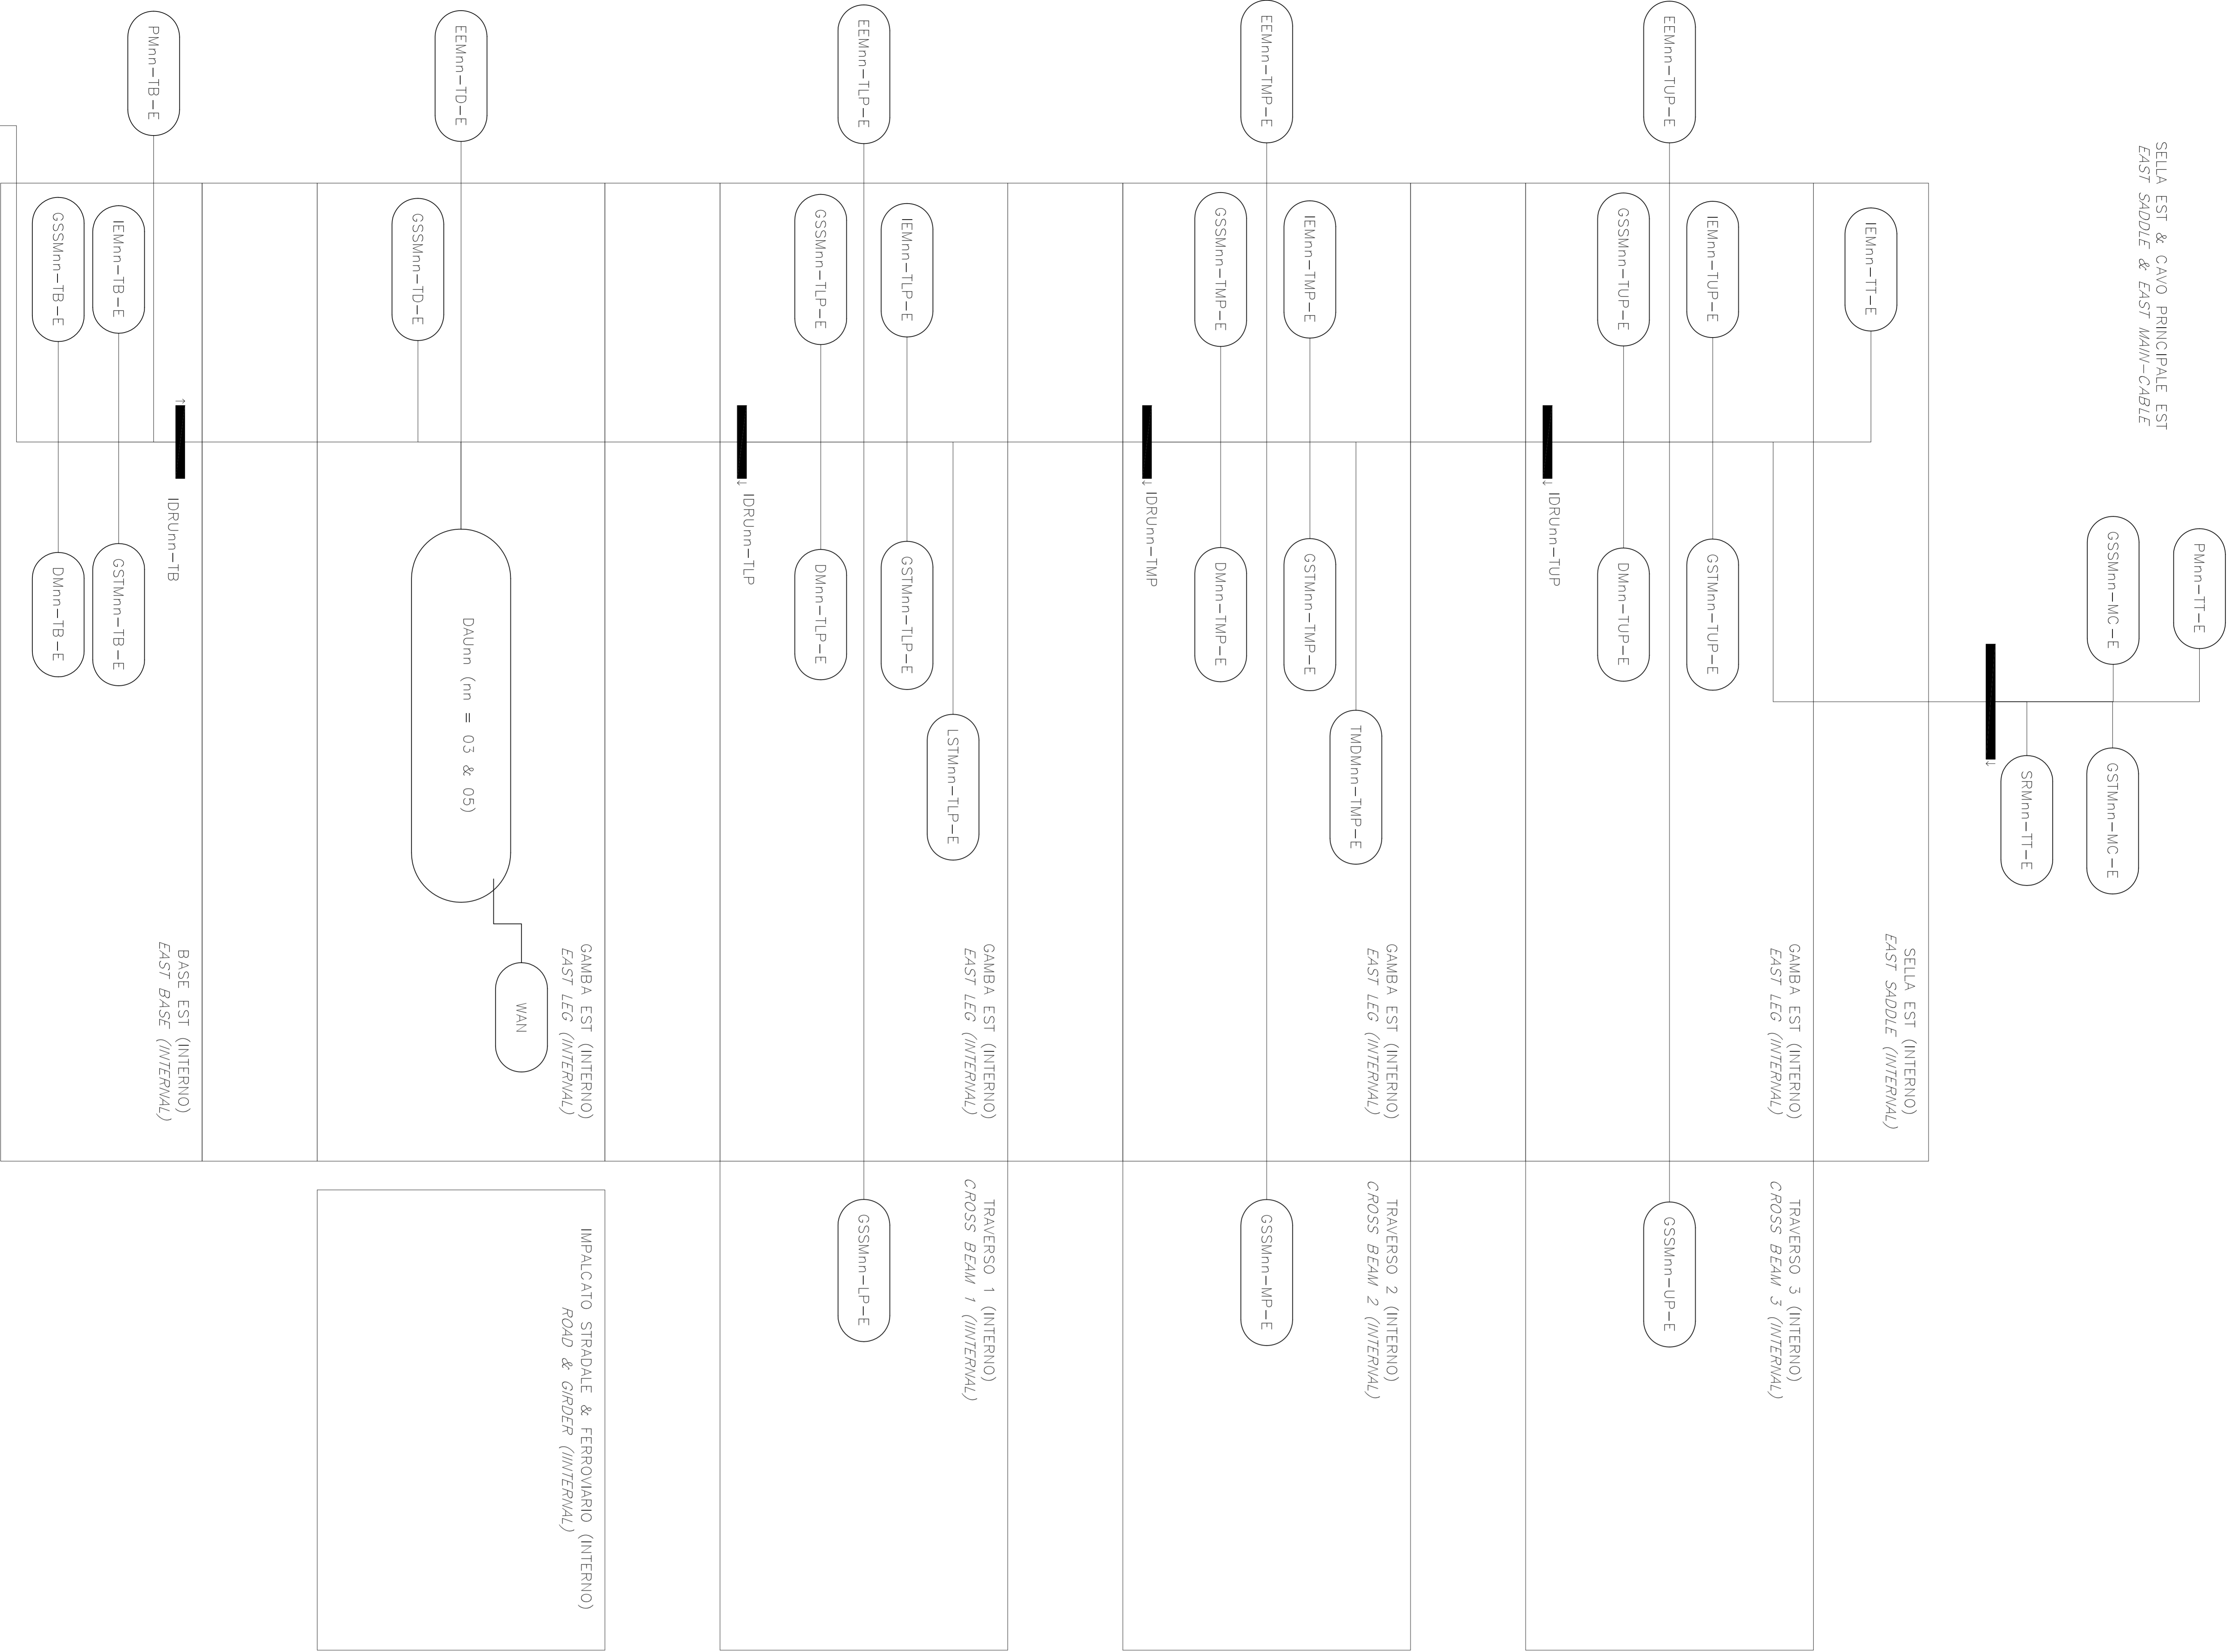

IL PROGETTO POTRA' ESSERE MODIFICATO PRIMA DEL PRODOTTO FINALE PER CONTO DELLE ESSENTIALI INNOVAZIONI TECNOLOGICHE. THE DESIGN MAY BE ADJUSTED BEFORE PROJECT EXECUTION TO TAKE INTO ACCOUNT TECHNOLOGICAL EVOLUTION.

REF. RELAZIONE TECNICA CG1000-P2SDPIT-M3SM0000000-01 PER I DETTAGLI REFER TO REPORT CG1000-P2SDPIT-M3SM0000000-01 FOR DETAILS

Stretto di Messina

Consorzio per la gestione, esercizio e polizia di adempimento delle 19 Soglie e 1 Canale
Lung. n° 1030 del 17 febbraio 1971, articolo 48 §1 n° 114 del 24 luglio 2003

EUROLINK S.C.S.P.A.
IMPRESE S.P.A. (Membro del Consorzio)
SOCIETA' ITALIANA PER CONDOTTE FONICIA S.P.A. (Membro del Consorzio)
COOPERATIVA IRI-TEL-TELECOM (Membro del Consorzio)
SICRE S.A.U. (Membro del Consorzio)
ISHIKAWAKI, HASEGAWA HEAVY INDUSTRIES CO. LTD. (Membro del Consorzio)
ACI S.C.P.A. - CONSORCIO STRADALE (Membro del Consorzio)

PROGETTO DEFINITIVO

EUROLINK S.C.S.P.A.
IMPRESE S.P.A. (Membro del Consorzio)
SOCIETA' ITALIANA PER CONDOTTE FONICIA S.P.A. (Membro del Consorzio)
COOPERATIVA IRI-TEL-TELECOM (Membro del Consorzio)
SICRE S.A.U. (Membro del Consorzio)
ISHIKAWAKI, HASEGAWA HEAVY INDUSTRIES CO. LTD. (Membro del Consorzio)
ACI S.C.P.A. - CONSORCIO STRADALE (Membro del Consorzio)

OPERA D'ATTRAVERSAMENTO
IMPIANTI TECNOLOGICI
SISTEMI DI MONITORAGGIO
MONITORAGGIO STRUTTURALE - SHMS
ARCHITETTURA DEL MODULO SHMS - GAMBA EST DELLE TORRI

PI0059_F0

PROGETTAZIONE
ING. E.A. WISE
DIRETTORE GENERALE
DIRETTORE GENERALE
DIRETTORE GENERALE

PROGETTO
ING. E.A. WISE
DIRETTORE GENERALE
DIRETTORE GENERALE
DIRETTORE GENERALE

CODICE C G I 0 0 0 0 | P | A | D | P | I | T | M | S | M | 0 | 0 | 0 | 0 | 0 | 0 | 3 | P | S | C | A
DATA 20/06/2011
REVISIONE FINALE
REVISIONE FINALE
REVISIONE FINALE