


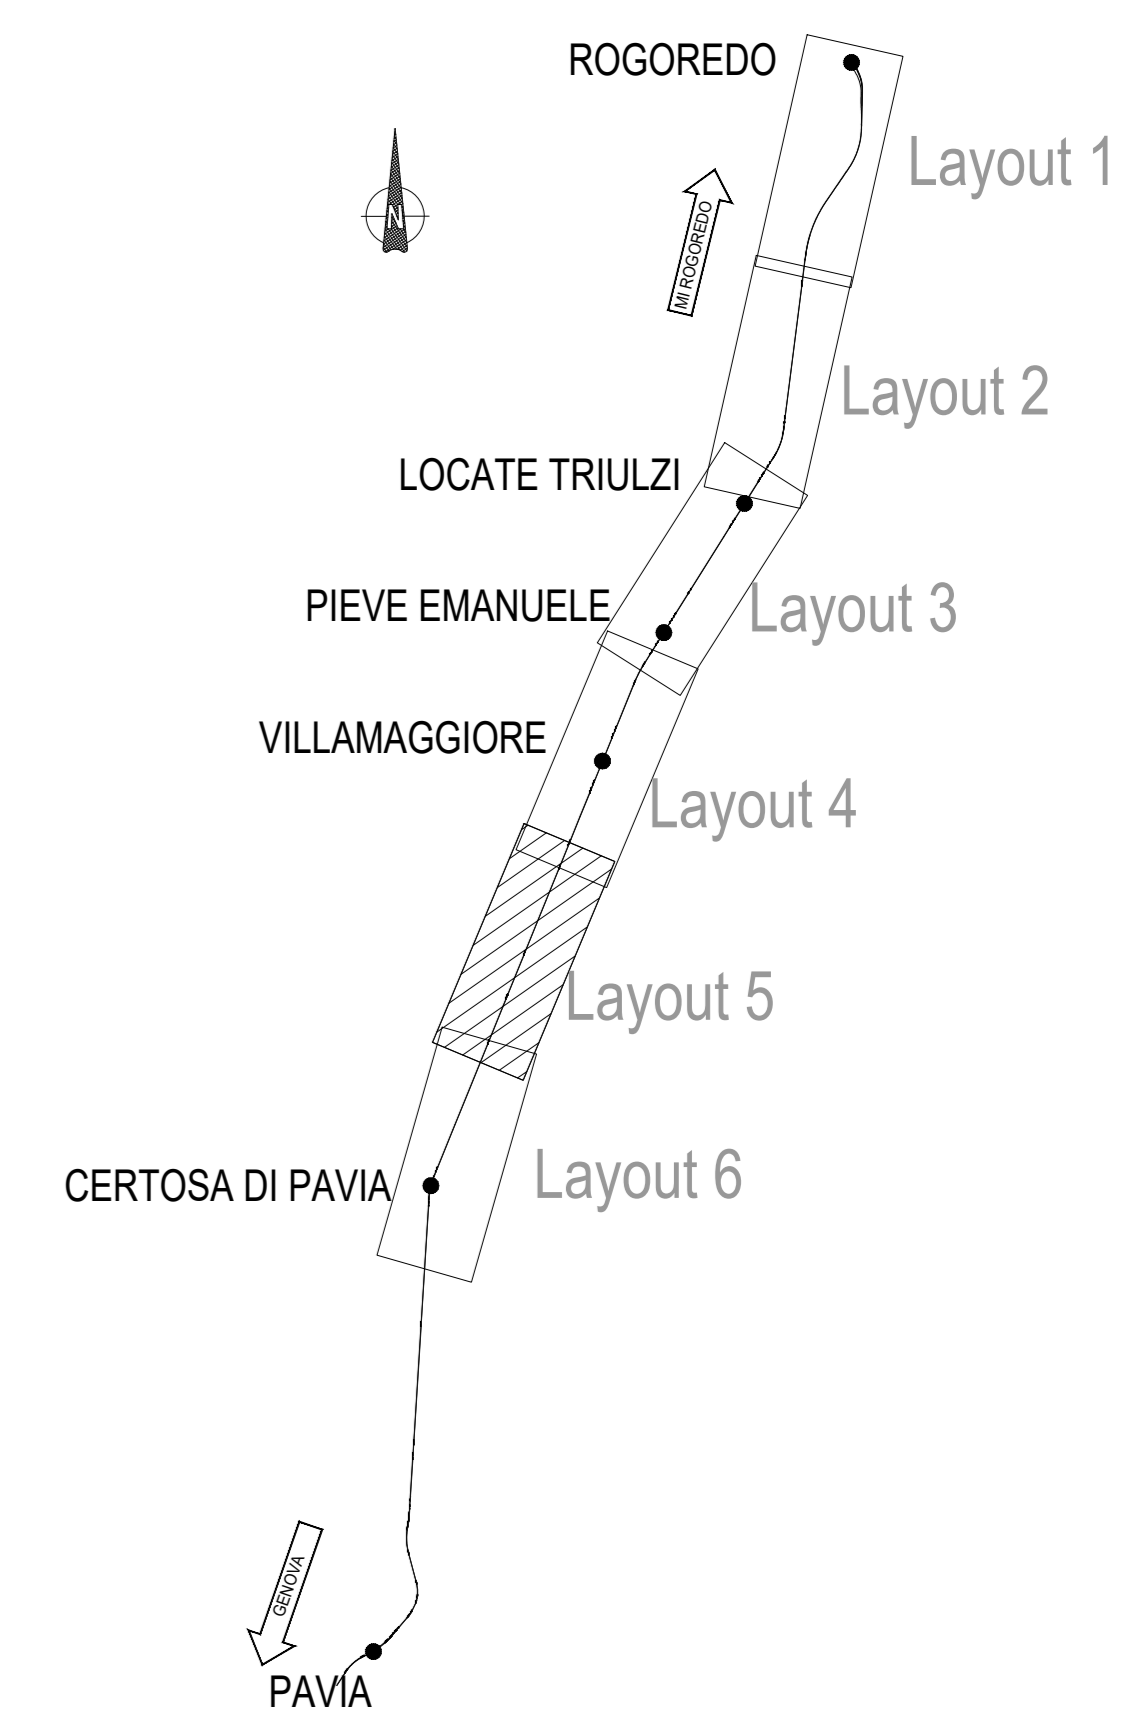

LEGENDA  
 BINARIO IN PROGETTO ———  
 BINARIO ESISTENTE ———



TABELLINE CURVE PLANIMETRICHE

BINARIO DISPARI			
Curva 49			
X	437302.764	Azin	224.568803
Y	1077300.952	Azfin	225.393135
R(m)	7000.000	T	0.000000
Bv(m)	55.640	V(kmh)	160
Alfa	0.509022	Lr(m)	35.000
Alfa_tot	0.244332	l(m)	0.007
Tarco	27.820	H(m)	35.0


BINARIO DISPARI			
Curva 50			
X	437187.753	Azin	225.393135
Y	1077028.099	Azfin	224.563849
R(m)	4000.000	T	0.000000
Bv(m)	74.211	V(kmh)	160
Alfa	0.509583	Lr(m)	30.000
Alfa_tot	0.520286	l(m)	0.005
Tarco	37.106	H(m)	35.0

BINARIO PARI			
Curva 51			
X	437294.743	Azin	224.568803
Y	1077298.655	Azfin	225.933985
R(m)	5000.000	T	0.000000
Bv(m)	72.221	V(kmh)	160
Alfa	0.519549	Lr(m)	35.000
Alfa_tot	1.355193	l(m)	0.010
Tarco	36.111	H(m)	35.0

BINARIO PARI			
Curva 52			
X	437149.276	Azin	225.933985
Y	1076993.542	Azfin	224.563849
R(m)	4000.000	T	0.000000
Bv(m)	72.610	V(kmh)	160
Alfa	0.504502	Lr(m)	35.000
Alfa_tot	1.370136	l(m)	0.010
Tarco	36.306	H(m)	35.0

TABELLINE VERTICI ALTIMETRICI

VERTICE 33		VERTICE 34		VERTICE 35	
PR	17300.570	PR	17418.781	PR	17700.854
QV	91.634	QV	91.544	QV	91.095
Pc	-0.000	Pc	-0.001	Pc	-0.001
DP	-0.000	DP	-0.001	DP	-0.000
R	50000.000	R	45000.000	R	18000.000
T	12.548	T	10.712	T	9.985
F	-0.002	F	-0.001	F	0.000
Pr-f	17288.222	Pr-f	17408.049	Pr-f	17700.859
Pr-f	17312.918	Pr-f	17429.473	Pr-f	17800.869

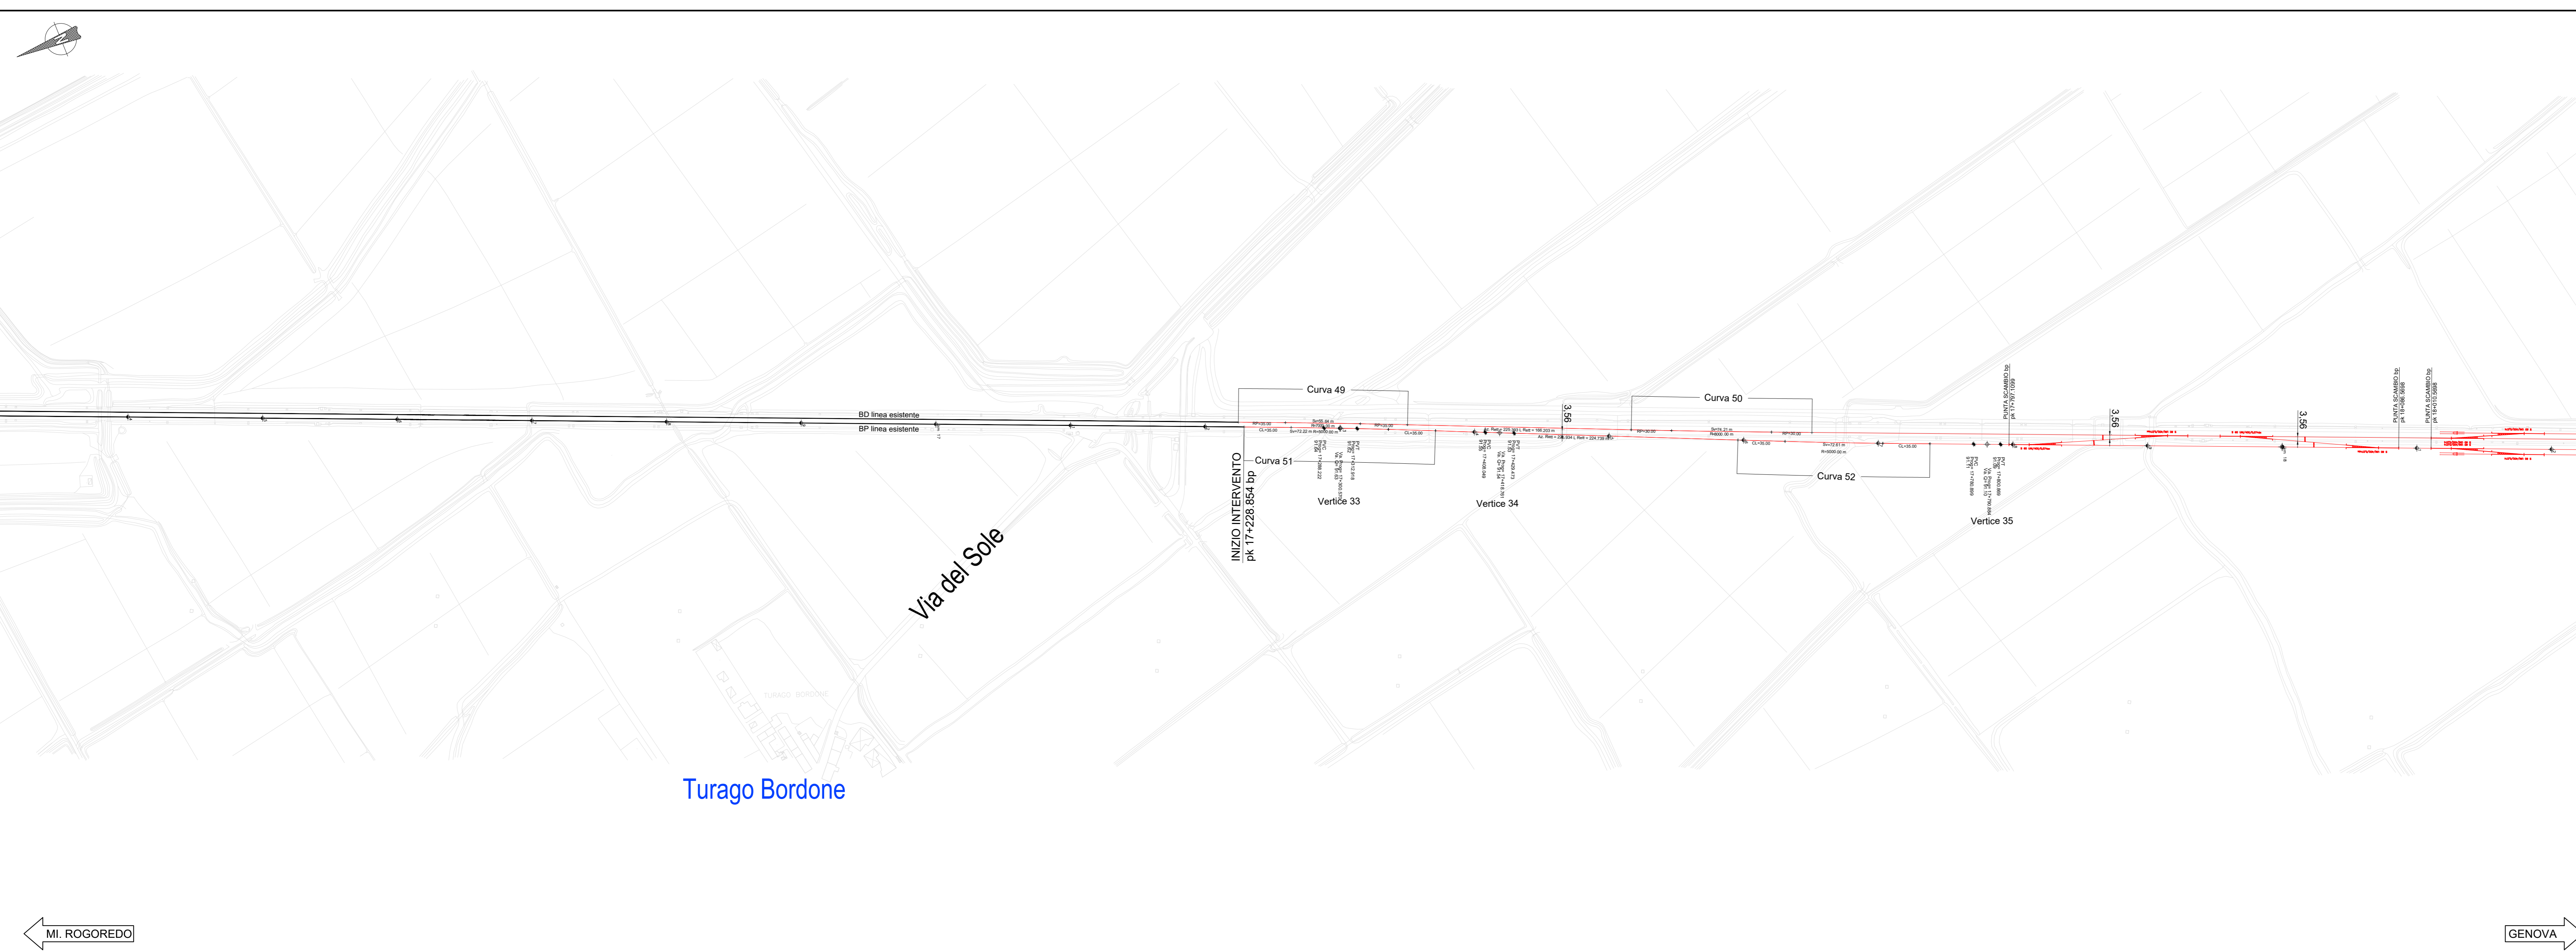

COMMITTENTE: **RFI** RETE FERROVIARIA ITALIANA GRUPPO FERROVIE DELLO STATO ITALIANE

PROGETTAZIONE: **ITALFERR** GRUPPO FERROVIE DELLO STATO ITALIANE

CUP: J84H17000480001  
 CUP: J47I0900030009

U.O. INFRASTRUTTURE NORD

PROGETTO DEFINITIVO

POTENZIAMENTO DELLA LINEA MILANO - GENOVA  
 QUADRUPPLICAMENTO TRATTA MILANO ROGOREDO - PAVIA  
 FASE 1 - QUADRUPPLICAMENTO MI ROGOREDO - PIEVE EMANUELE

TRACCIATI  
 Planimetria di tracciamento - Tav.5/6

SCALA: 1:2.000

COMMESSA	LOTTO	FASE	ENTE	TIPO DOC.	OPERA/DISCIPLINA	PROGR.	REV.
NM0Z	10	D	26	P6	IF0008	005	A

Rev.	Descrizione	Redatto	Data	Verificato	Data	Approvato	Data	Autorizzato	Data
A	EMISSIONE ESECUTIVA	[Firma]	Novembre 2018	[Firma]	Novembre 2018	[Firma]	Novembre 2018	[Firma]	Novembre 2018

File: NMAZ.1.0.D.26.PI6.IF.00.0.005.A.DWG n. Elab.: