



PROFilo BINARIO PARI PROGETTO LINEA LENTA

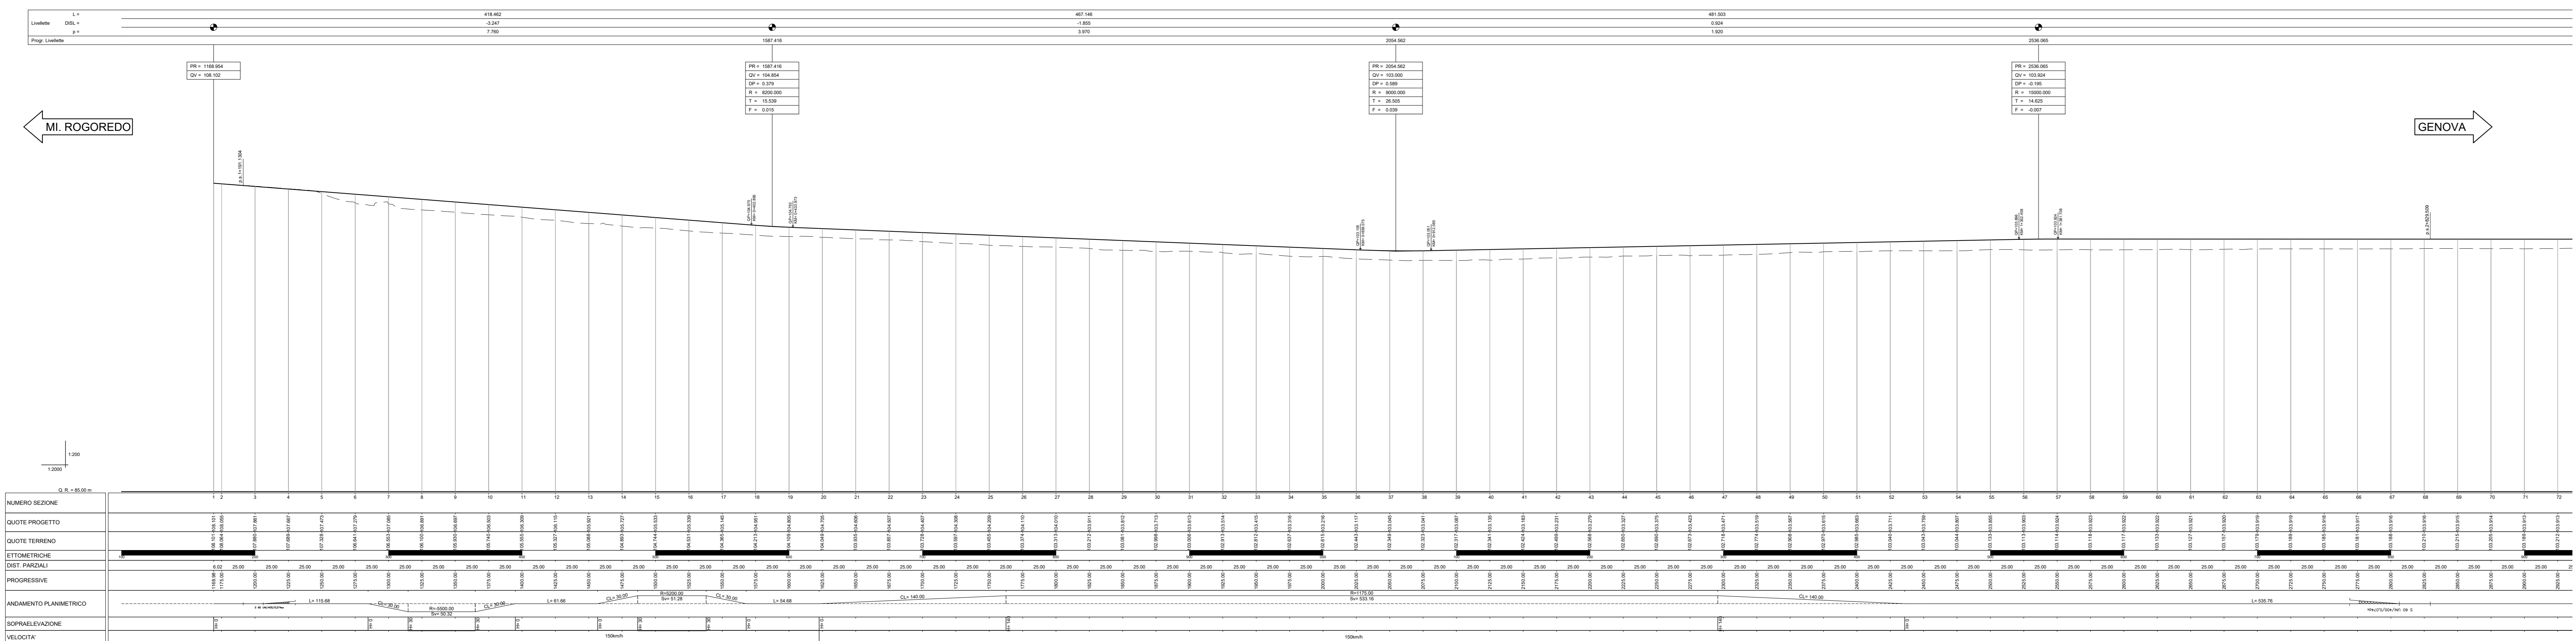

PROFilo BINARIO PARI PROGETTO LINEA LENTA

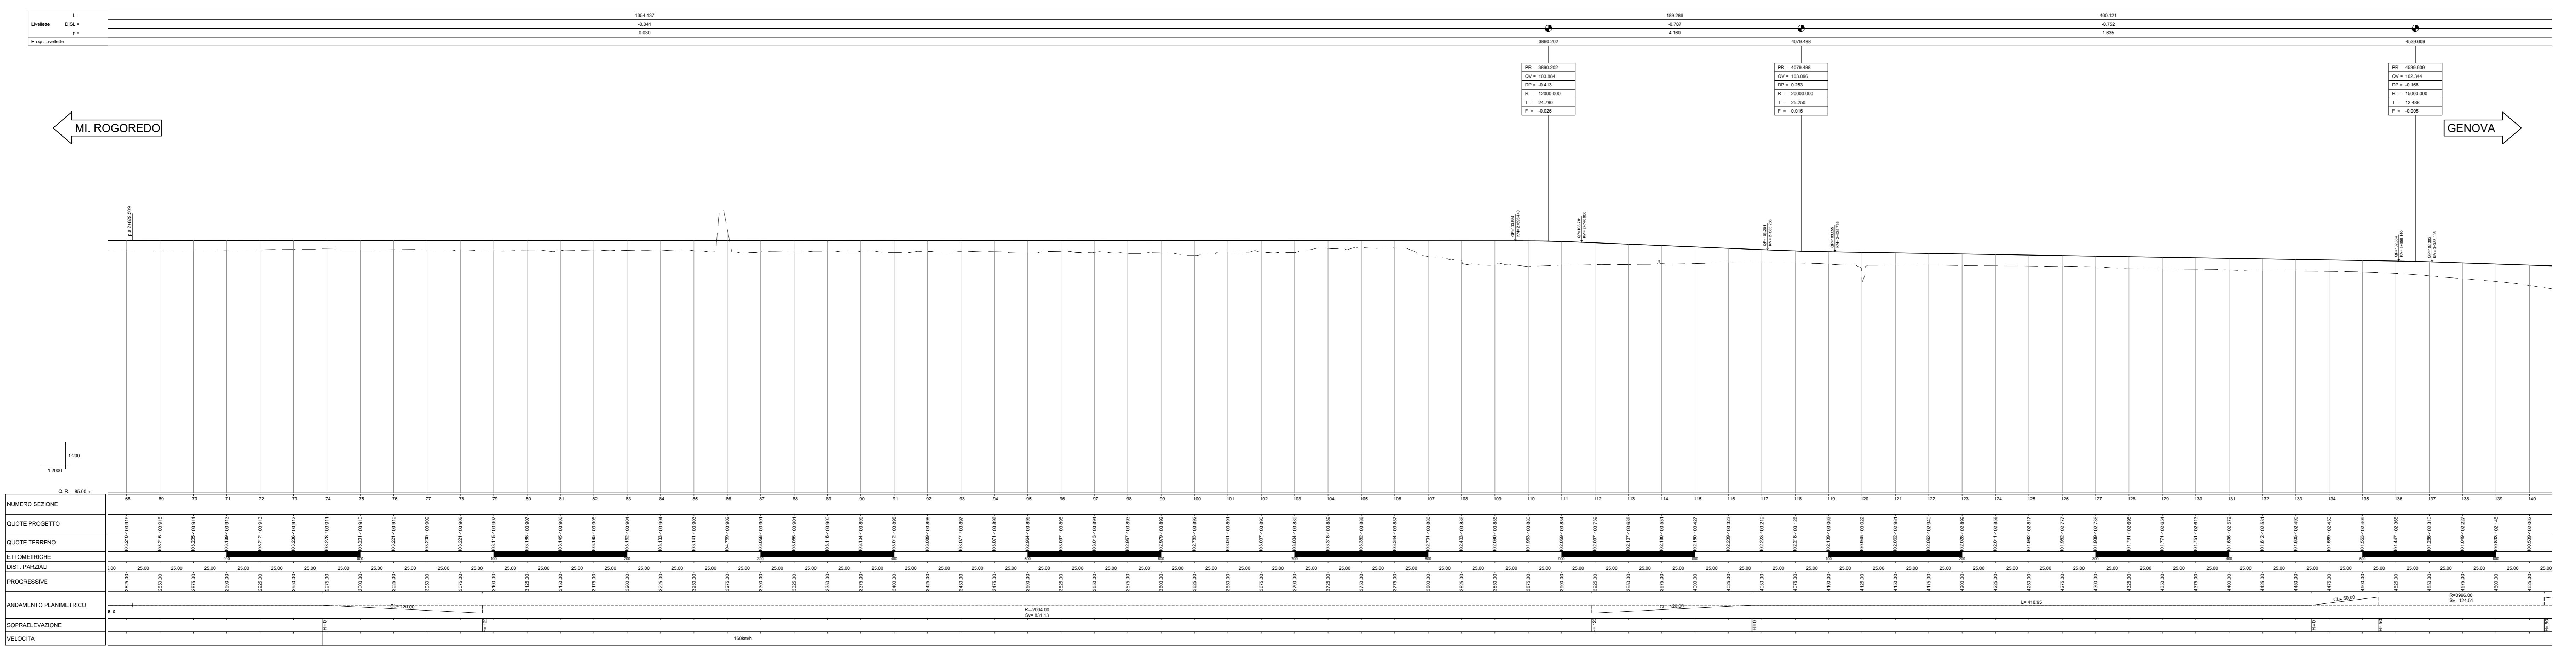


PROFilo BINARIO PARI PROGETTO LINEA LENTA

FERMATA CERTOSA DI PAVIA

PM TURAGO

STAZIONE PAVIA

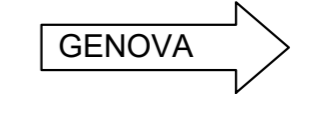


FERMATA VILLAMAGGIORE

STAZIONE PIEVE EMANUELE

FERMATA LOCATE TRIULZI

FERMATA CERTOSA DI PAVIA

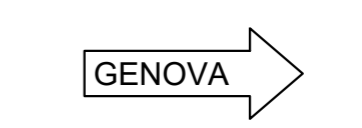

LEGENDA

PROFilo PROGETTO  
TERRENO ESISTENTE

COMMITTENTE:

PROGETTAZIONE:

CUP: J84H17000480001  
CUP: J47I09000030009

**U.O. INFRASTRUTTURE NORD**  
**PROGETTO DEFINITIVO**  
**POTENZIAMENTO DELLA LINEA MILANO - GENOVA**  
**QUADRUPPLICAMENTO TRATTA MILANO ROGOREDO - PAVIA**  
**FASE 1 - QUADRUPPLICAMENTO MI ROGOREDO - PIEVE EMANUELE**

TRACCIATI  
Profilo longitudinale - Tav. 1/7

SCALA:  
1:2.000/200

COMMESSA	LOTTO	FASE	ENTE	TIPO DOC.	OPER./DISCIPLINA	PROGR.	REV.
NM0Z	10	D	26	F6	I F 0 0 0 1	0 0 1	A

Rev.	Descrizione	Redatto	Data	Verificato	Data	Approvato	Data	Autorizzato Data
A	EMISSIONE ESECUTIVA		Novembre 2018		5 Aprile		Novembre 2018	Novembre 2018