



PROFILO BINARIO PARI PROGETTO LINEA LENTA

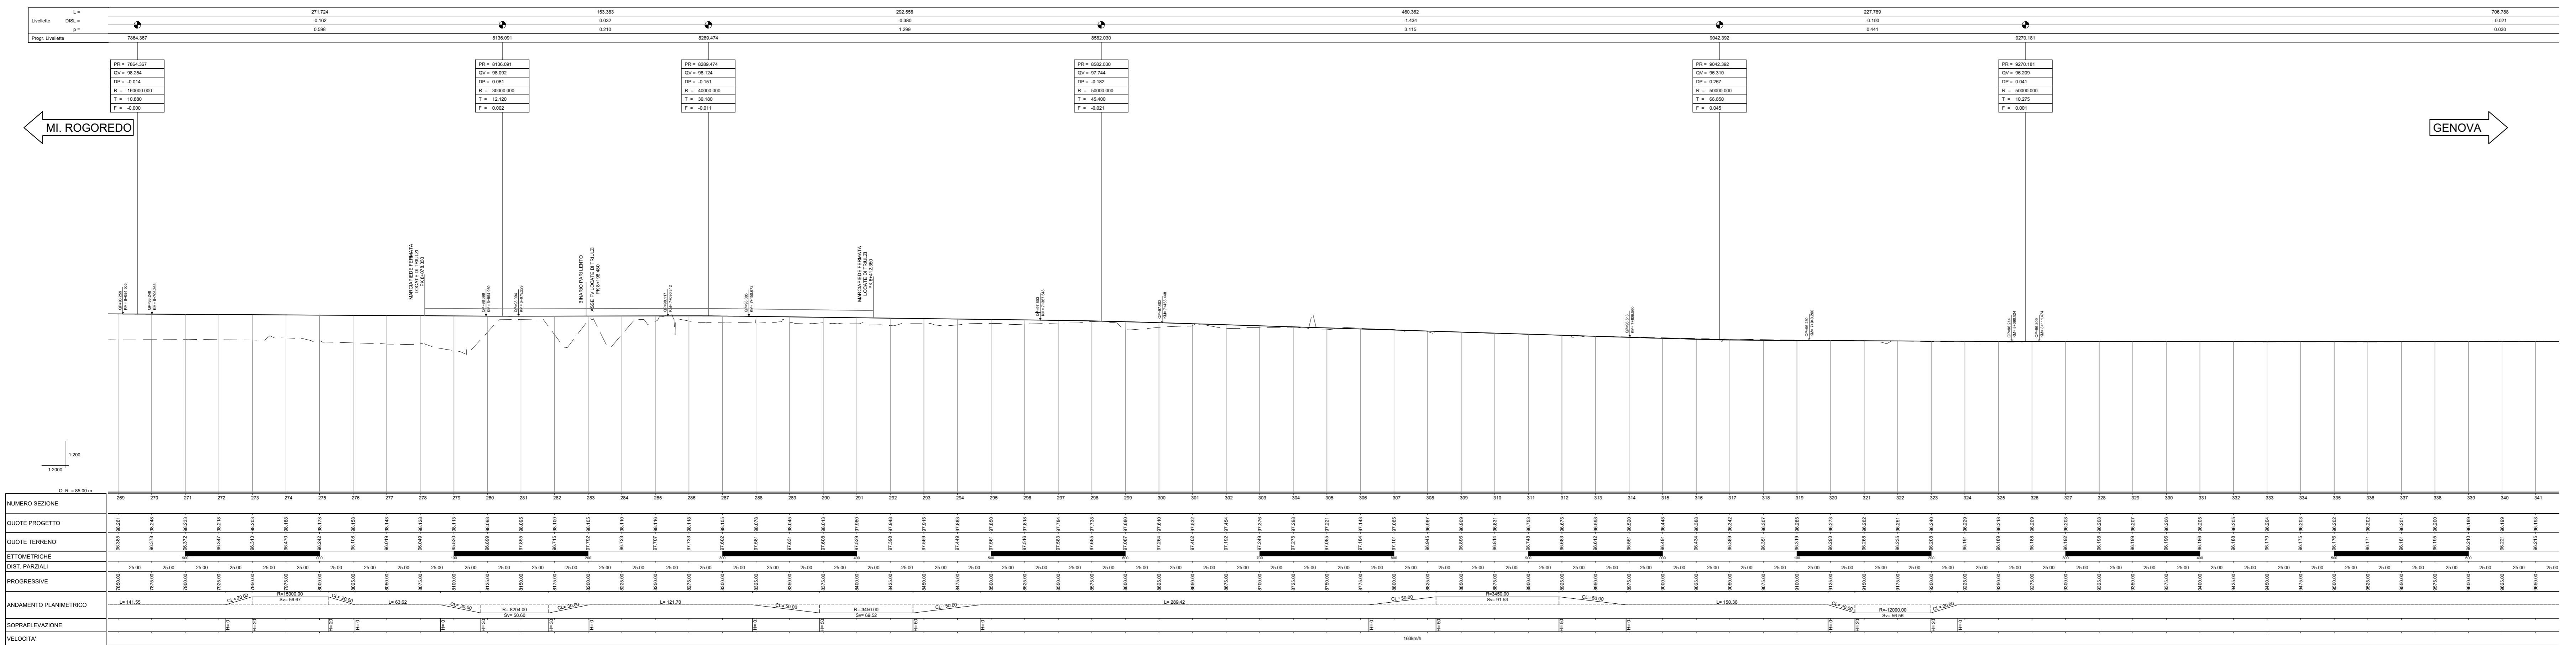

LEGGENDA

PROFILO PROGETTO
TERRENO ESISTENTE

PROFILO BINARIO PARI PROGETTO LINEA LENTA

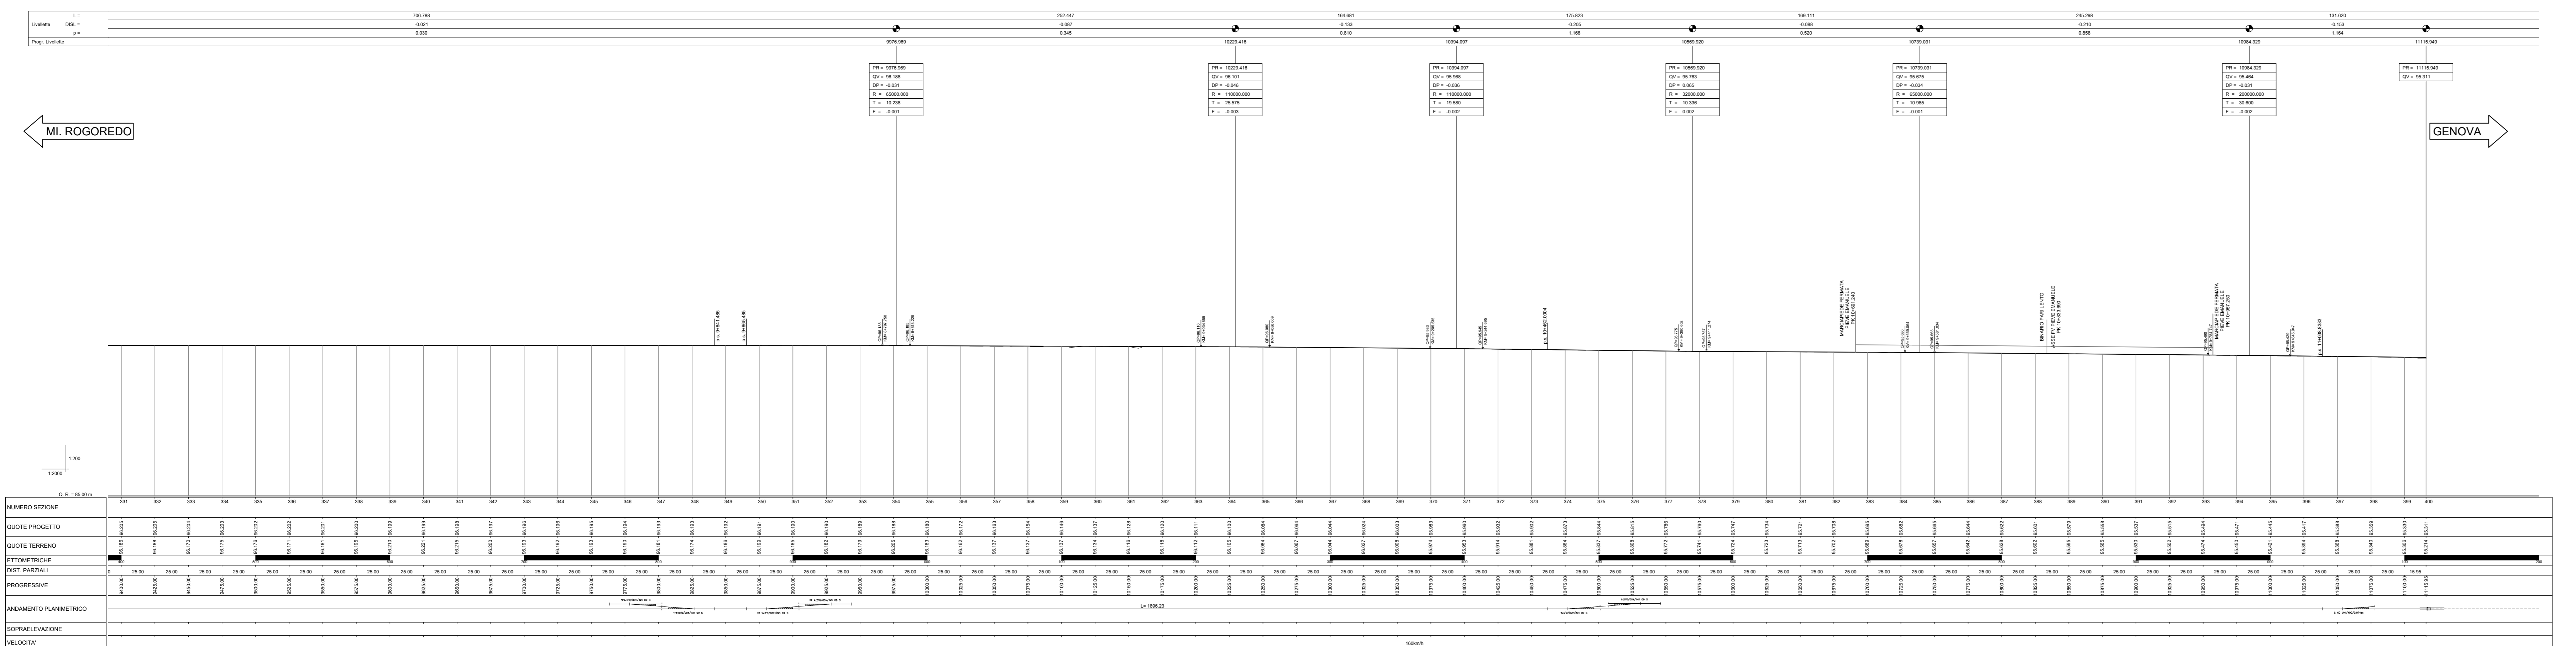

CUP: J84H17000480001
CUP: J470900030009

U.O. INFRASTRUTTURE NORD
PROGETTO DEFINITIVO
 POTENZIAMENTO DELLA LINEA MILANO - GENOVA
 QUADRUPPLICAMENTO TRATTA MILANO ROGOREDO - PAVIA
 FASE 1 - QUADRUPPLICAMENTO MI ROGOREDO - PIEVE EMANUELE
 TRACCIATI
 Profilo longitudinale - Tav. 3/7

COMMITTENTE: RFI
 PROGETTAZIONE: ITALFERR
 SCALE: 1:2.000/200

Rev.	Descrizione	Redatto	Data	Verificato	Data	Approvato	Data	Autorizzato Data
A	EMISSIONE ESECUTIVA							

COMMESSA LOTTO FASE ENTE TIPO DOC. OPERA/DISCIPLINA PROGR. REV.
 NM0Z 10 D 26 F6 1F0001 003 A

File: NM0Z 1.0 D 26 F6 IF.00.1.003.A.DWG