



PROFILO BINARIO PARI PROGETTO LINEA VELOCE

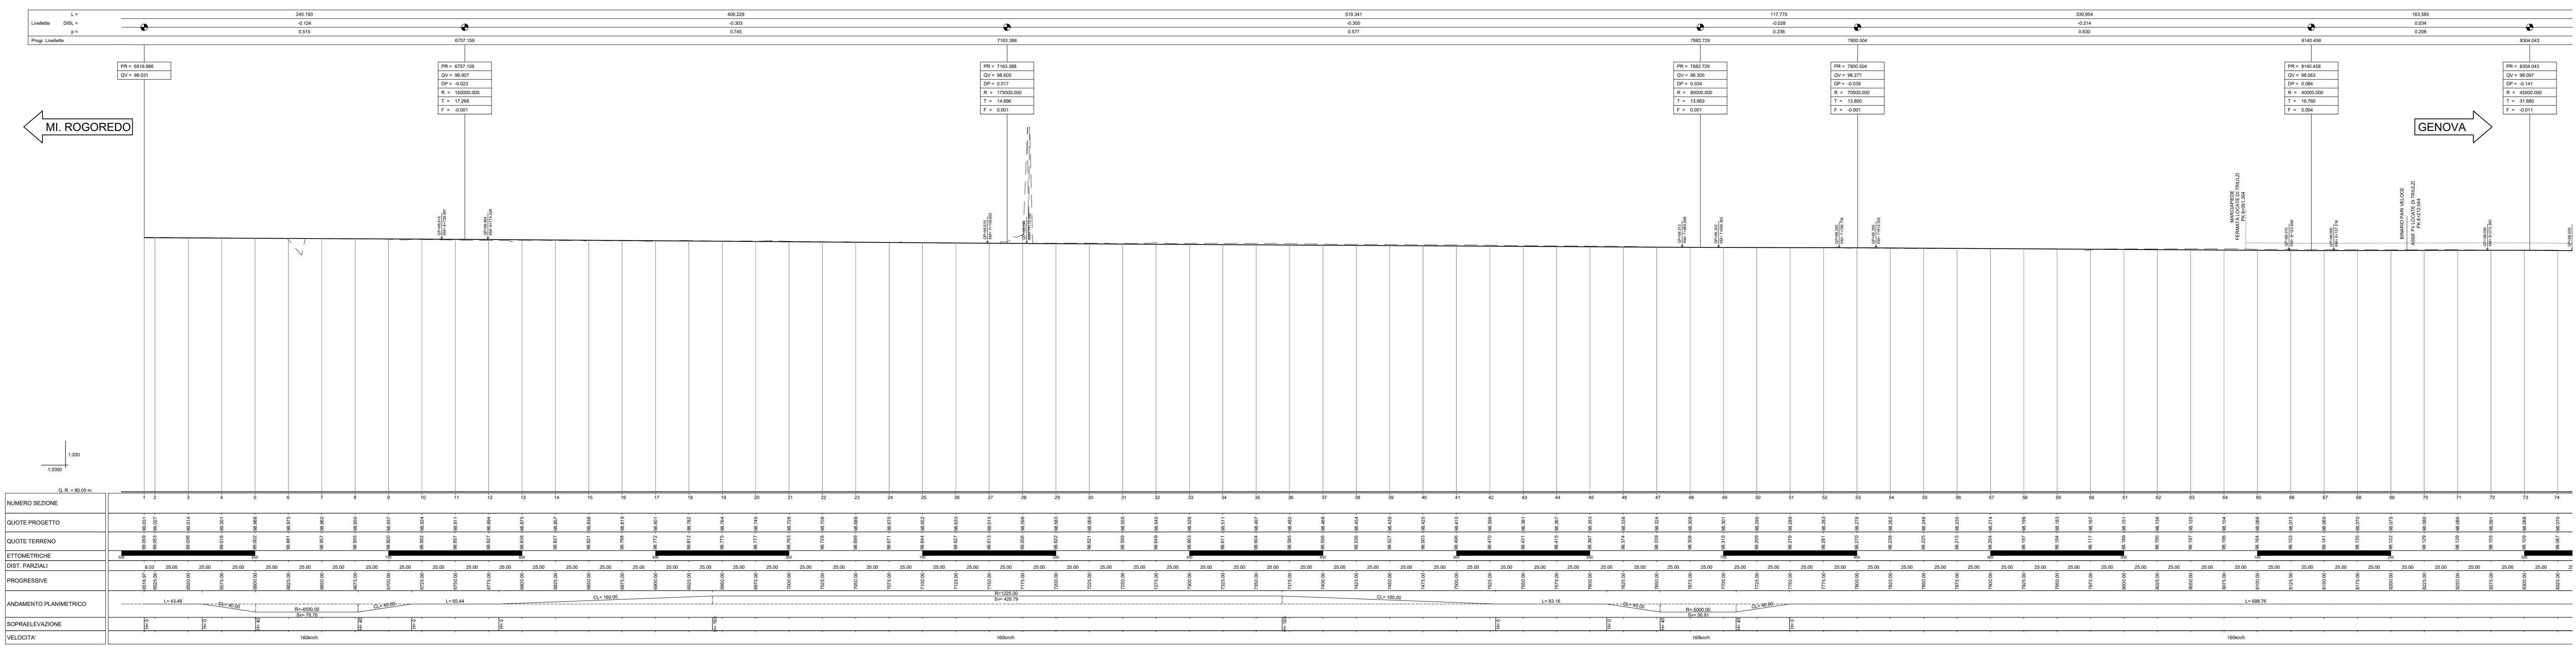

PROFILO BINARIO PARI PROGETTO LINEA VELOCE

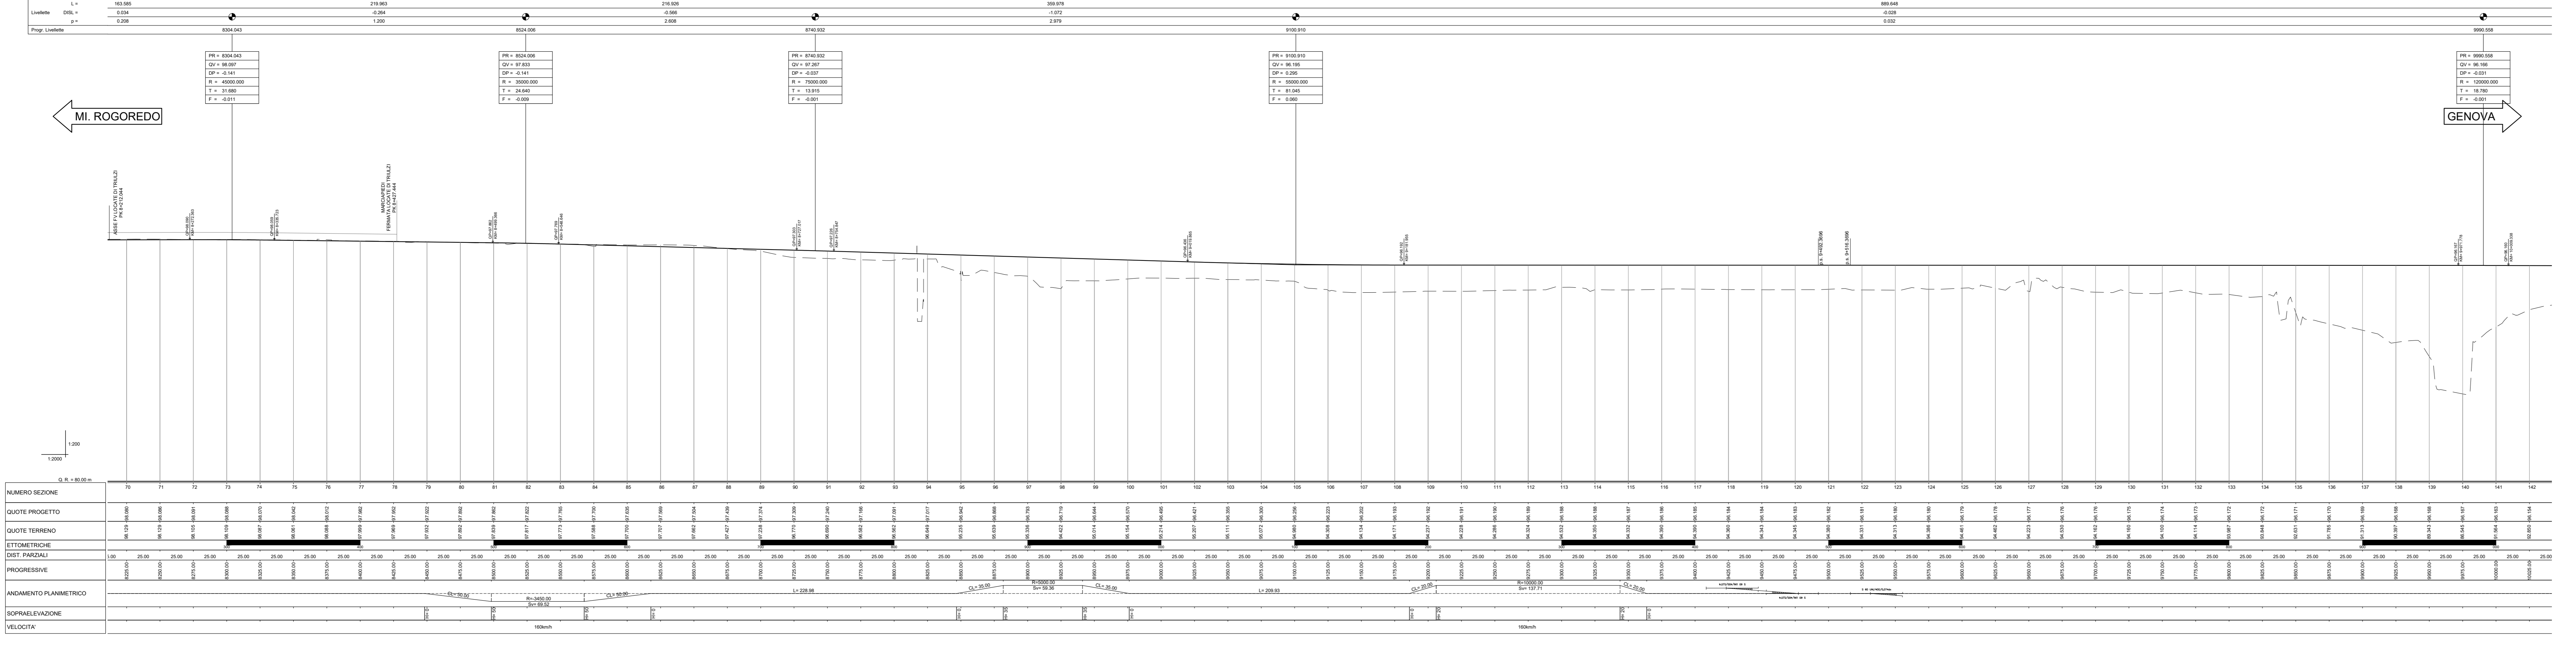

LEGGENDA

PROFILO PROGETTO
TERRENO ESISTENTE

COMMITTENTE:
RFI
RETE FERROVIARIA ITALIANA
GRUPPO FERROVIE DELLO STATO ITALIANE

PROGETTAZIONE:
ITALFERR
GRUPPO FERROVIE DELLO STATO ITALIANE

CUP: J84H17000480001
CUP: J47I0900030009

U.O. INFRASTRUTTURE NORD
PROGETTO DEFINITIVO
POTENZIAMENTO DELLA LINEA MILANO - GENOVA
QUADRUPPLICAMENTO TRATTA MILANO ROGOREDO - PAVIA
FASE 1 - QUADRUPPLICAMENTO MI ROGOREDO - PIEVE EMANUELE

TRACCIATI
Profilo longitudinale - Tav. 6/7

SCALA:
1:2.000/200

COMMESSA	LOTTO	FASE	ENTE	TIPO DOC.	OPER./DISCIPLINA	PROGR.	REV.
NM0Z	10	D	26	F6	IF0001	006	A

Rev.	Descrizione	Redatto	Data	Verificato	Data	Approvato	Data	Autorizzato Data
A	EMISSIONE ESECUTIVA	S.M. Modica	Novembre 2018	S. Gualini	Novembre 2018	[Signature]	Novembre 2018	F. Sestini Novembre 2018