



MACROFASE 1

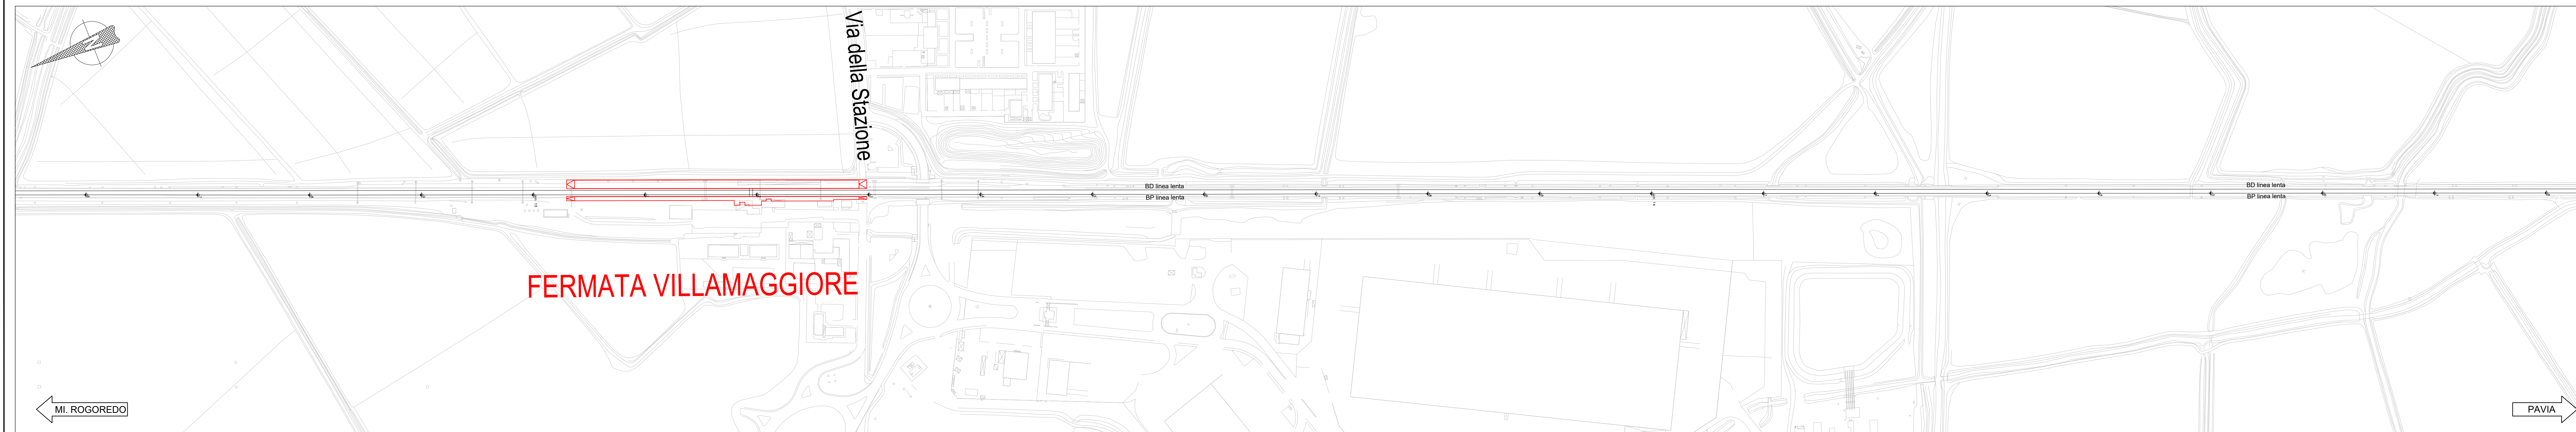



MACROFASE 1



MACROFASE 1

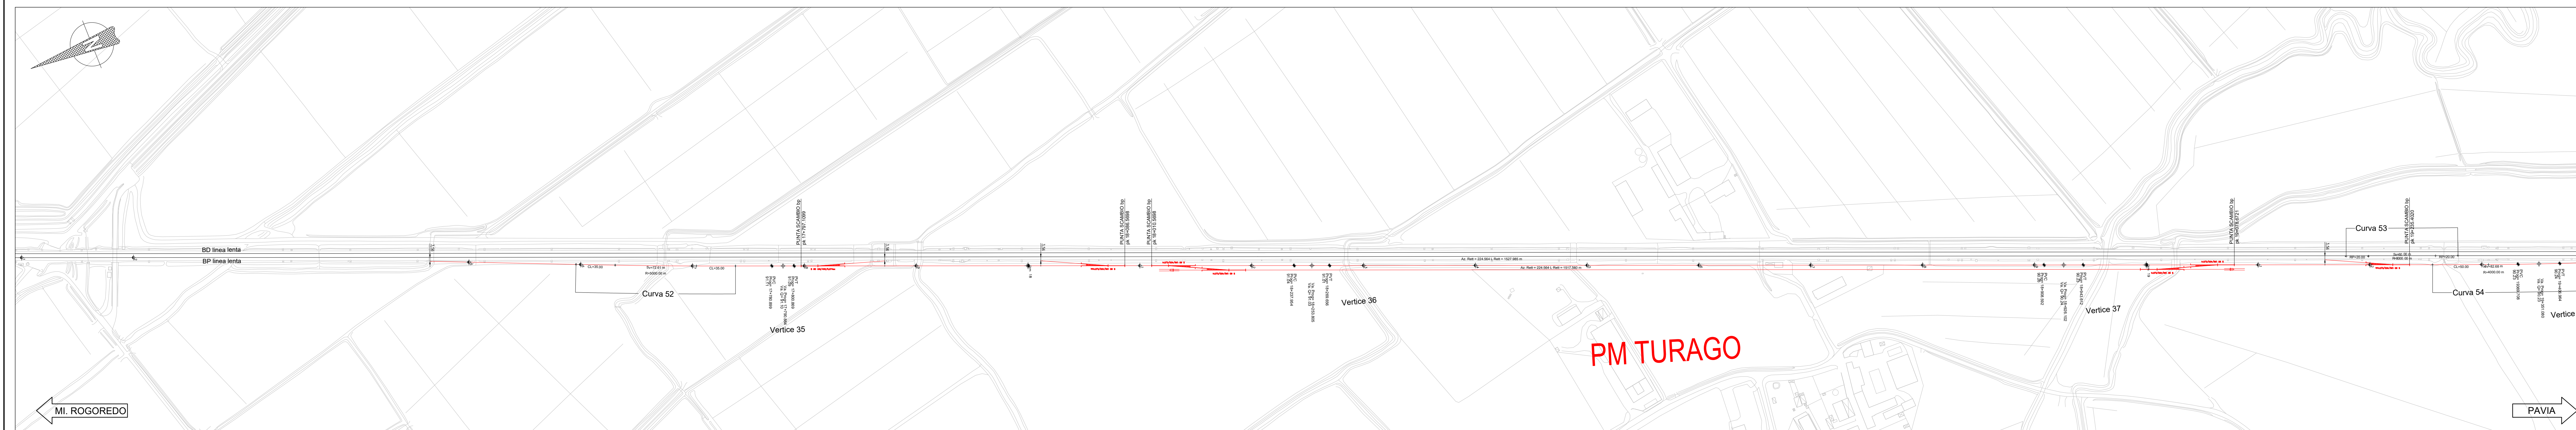


MACROFASE 1

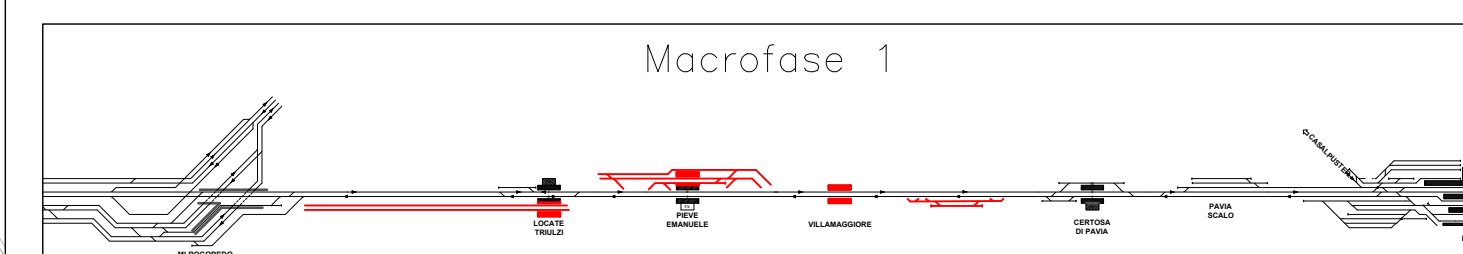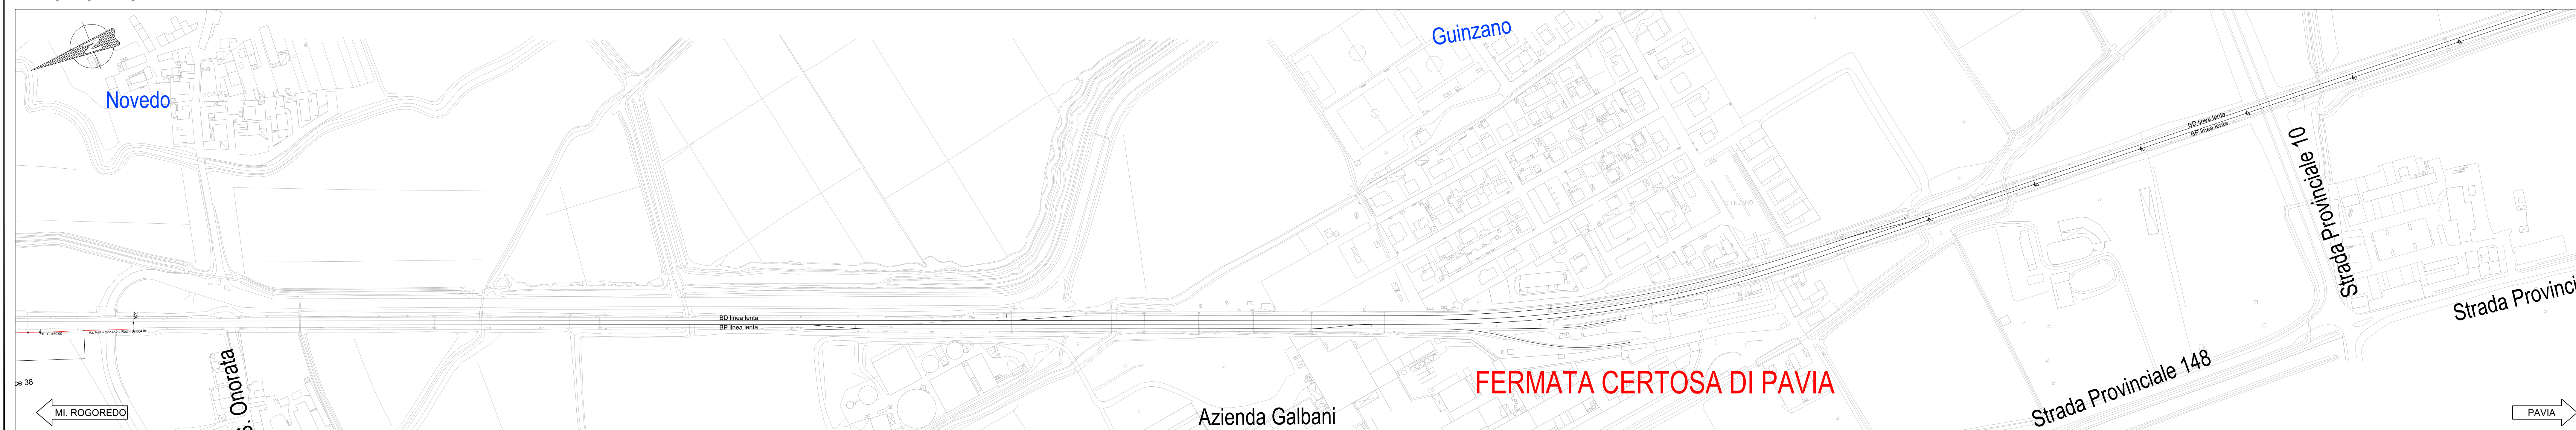

LEGENDA

- BINARIO ESISTENTE
- COSTRUITO NELLA FASE ATTUALE
- DEMOLITO
- COSTRUITO NELLE FASI PRECEDENTI
- COSTRUITO PROVVISORI NELLA FASE ATTUALE
- COSTRUITO PROVVISORI NELLE FASI PRECEDENTI

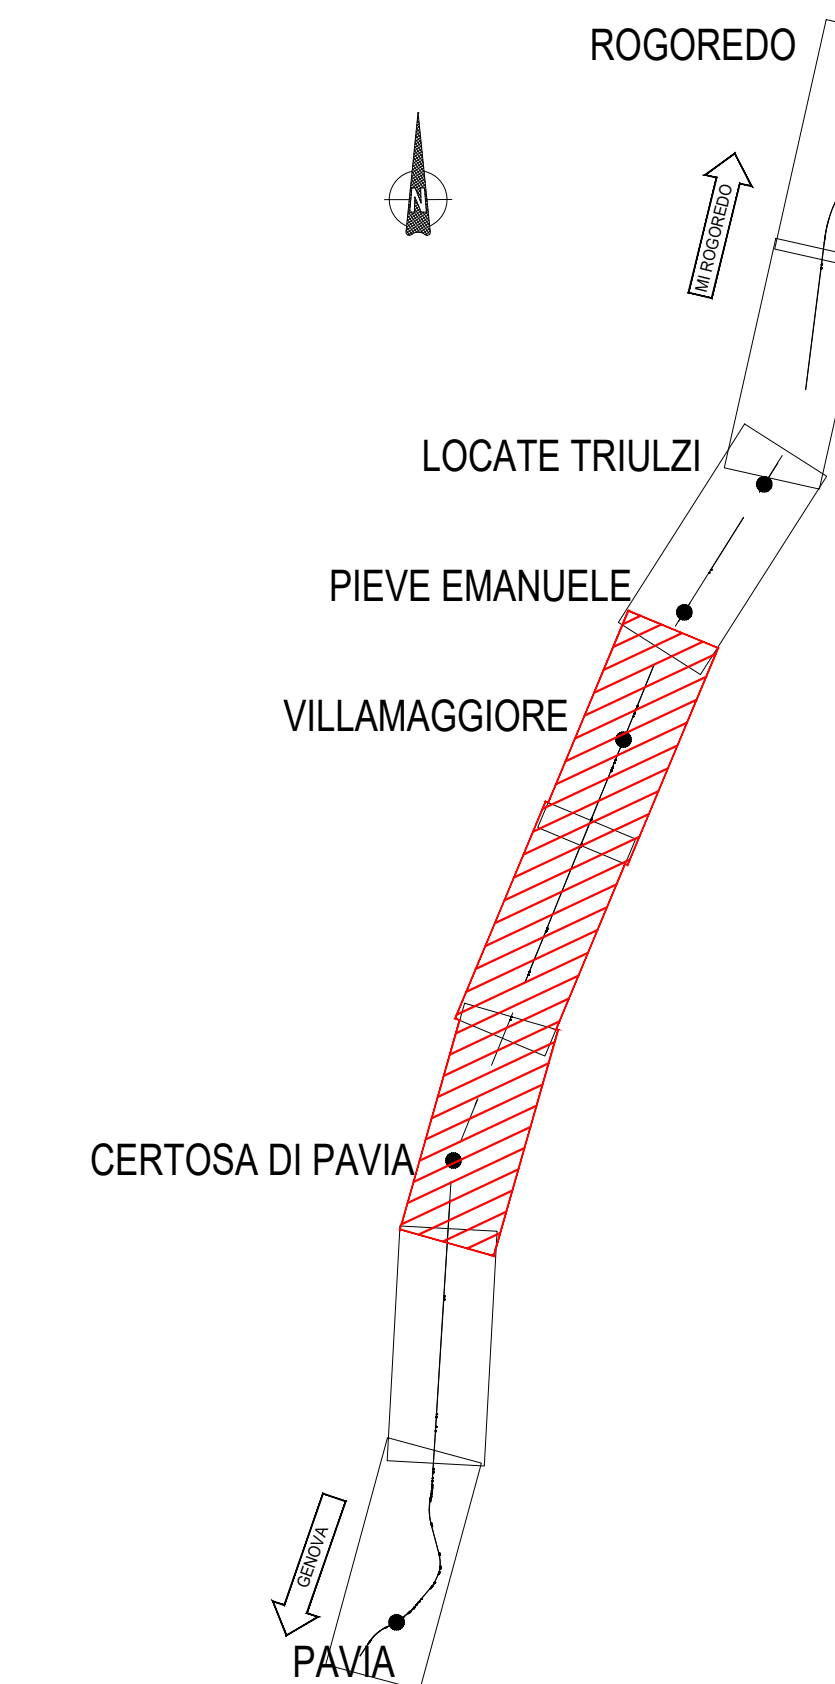

COMMITTENTE:



PROGETTAZIONE:



CUP: J84H17000480001
CUP: J47I09000030009

U.O. INFRASTRUTTURE NORD

PROGETTO DEFINITIVO
POTENZIAMENTO DELLA LINEA MILANO - GENOVA
QUADRUPPLICAMENTO TRATTA MILANO ROGAREDO - PAVIA
FASE 1 - QUADRUPPLICAMENTO MI ROGAREDO - PIEVE EMANUELE

TRACCIATI
Planimetria di macrofase 1 - Tav. 2/2

SCALA:
1:2.000

COMMESSA LOTTO FASE ENTE TIPO DOC. OPERADISCIPLINA Progr. REV.

NIMQZ 10 D 26 P6 11F0104 002 A

Rev.	Descrizione	Redatto	Data	Verificato	Data	Approvato	Data	Autorizzato Data
A	Emissione esecutiva	[Firma]	10/10/2010	[Firma]	10/10/2010	[Firma]	10/10/2010	10/10/2010