




MACROFASE 2

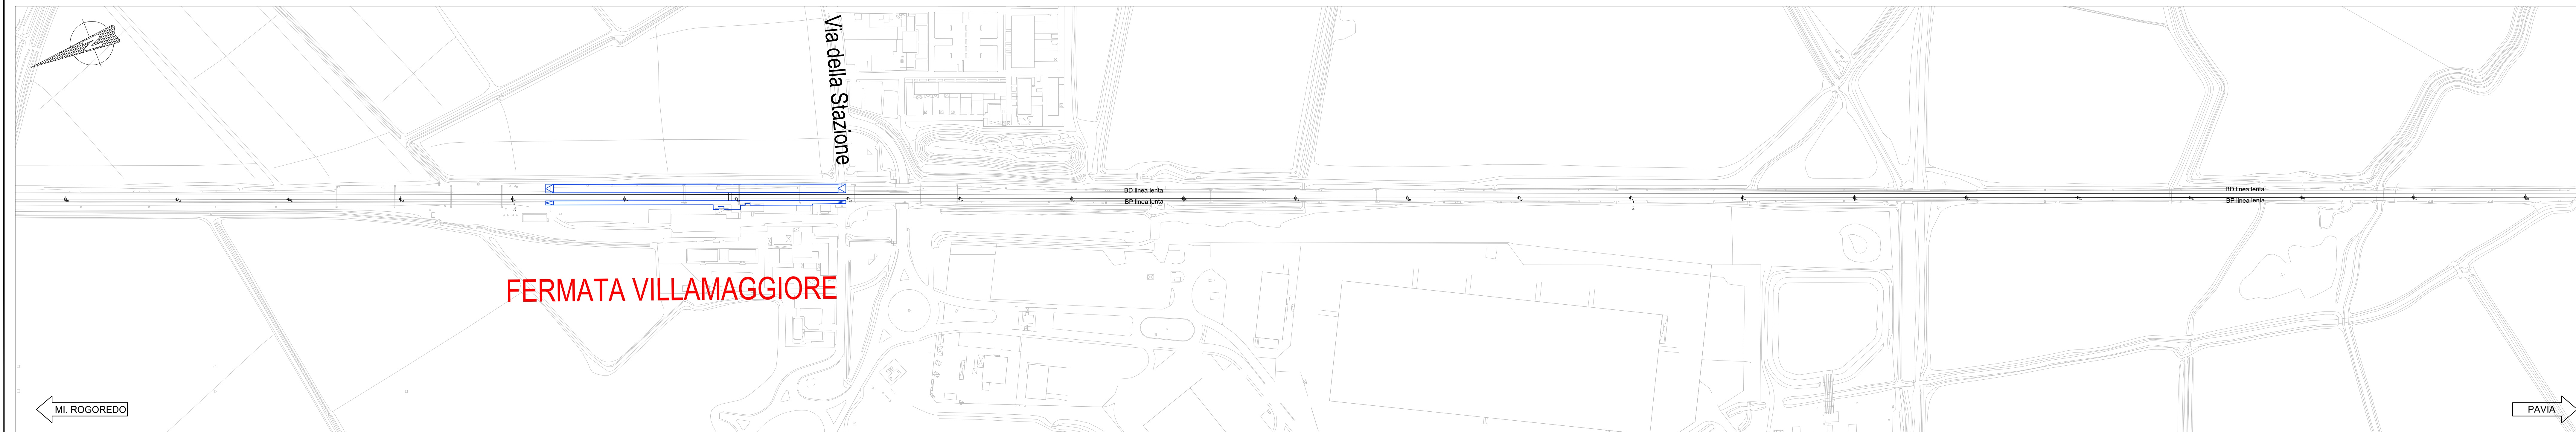



MACROFASE 2

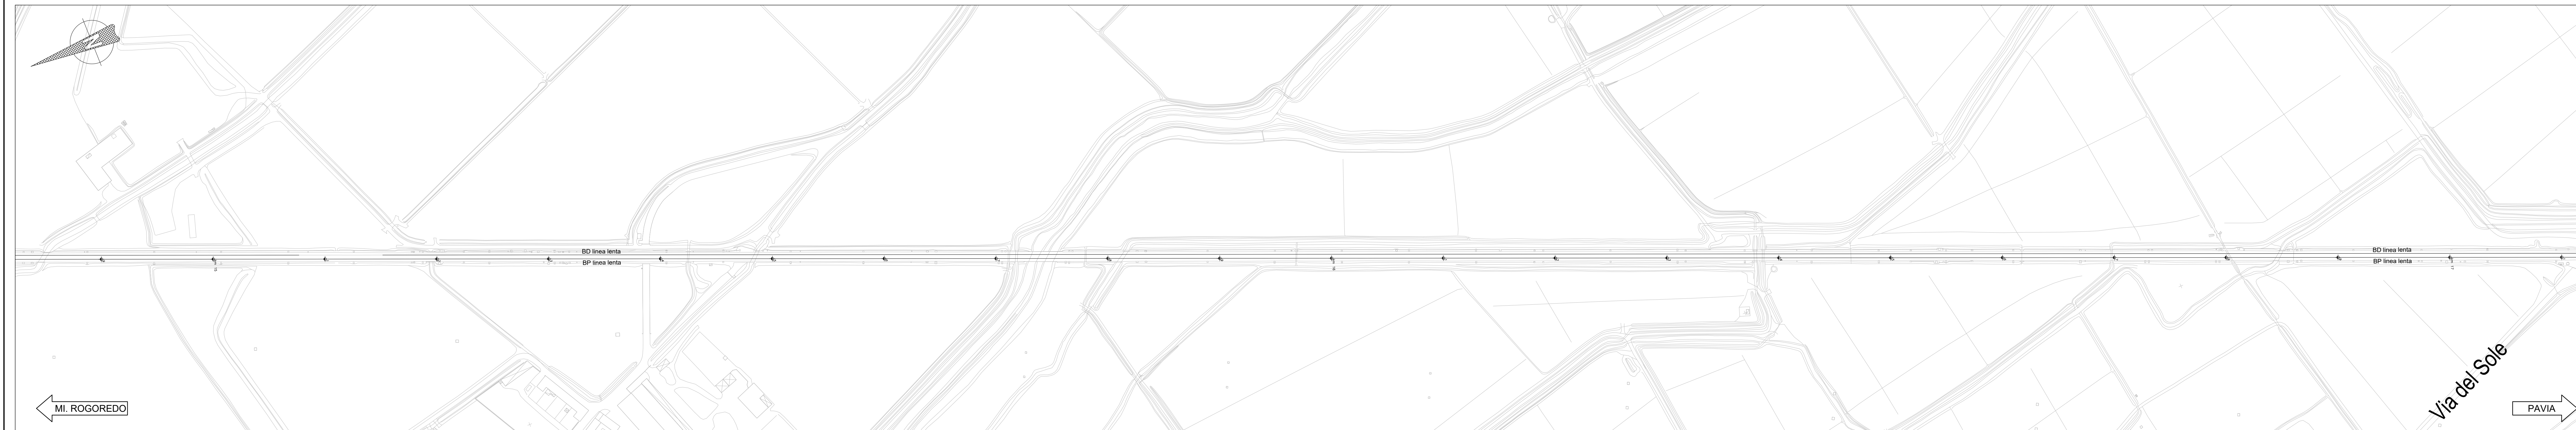

MACROFASE 2

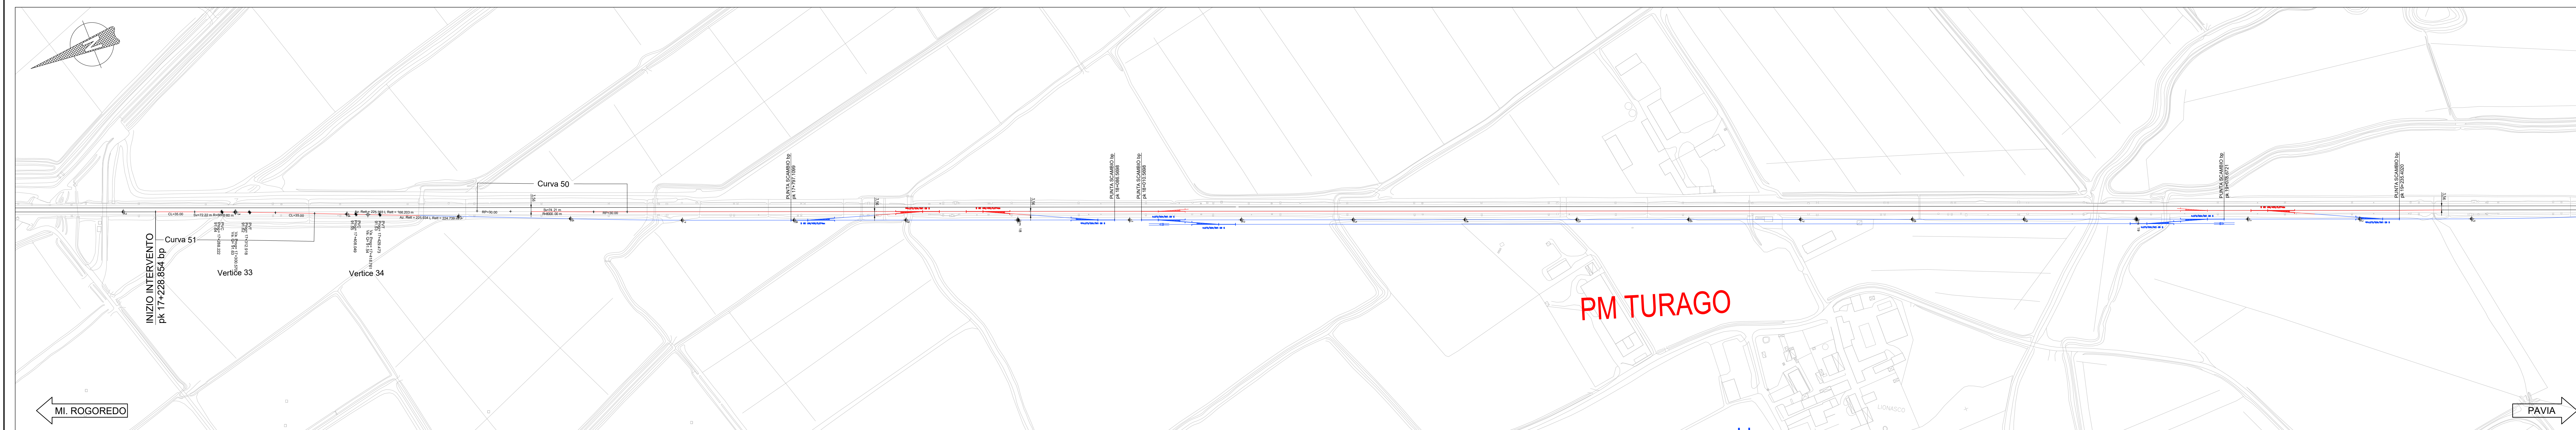


MACROFASE 2

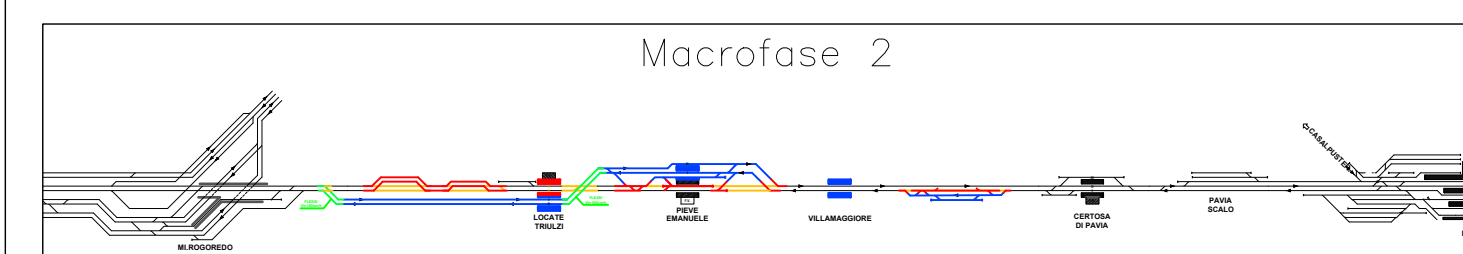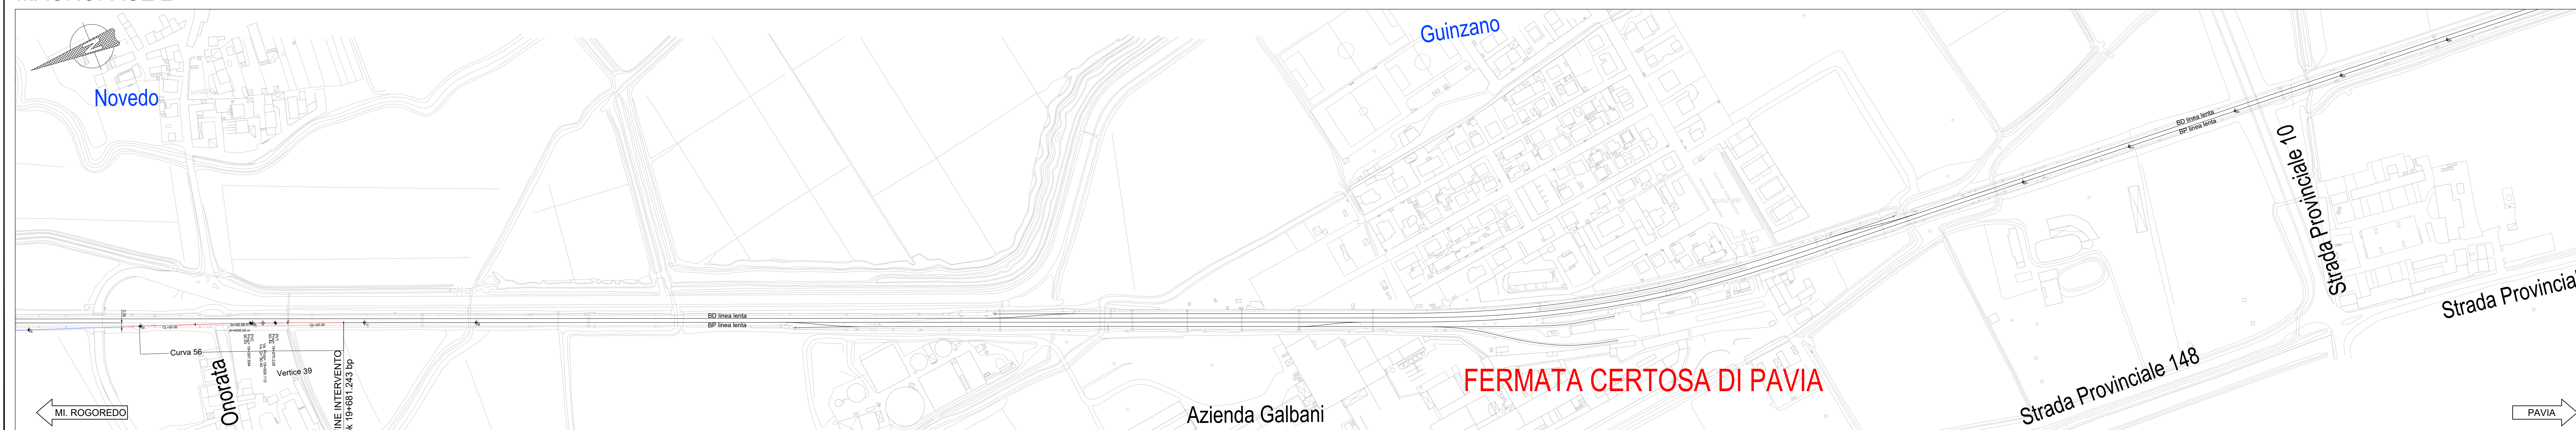

LEGENDA

- BINARIO ESISTENTE
- COSTRUITO NELLA FASE ATTUALE
- DEMOLITO
- COSTRUITO NELLE FASI PRECEDENTI
- COSTRUITO PROVVISORI NELLA FASE ATTUALE
- COSTRUITO PROVVISORI NELLE FASI PRECEDENTI

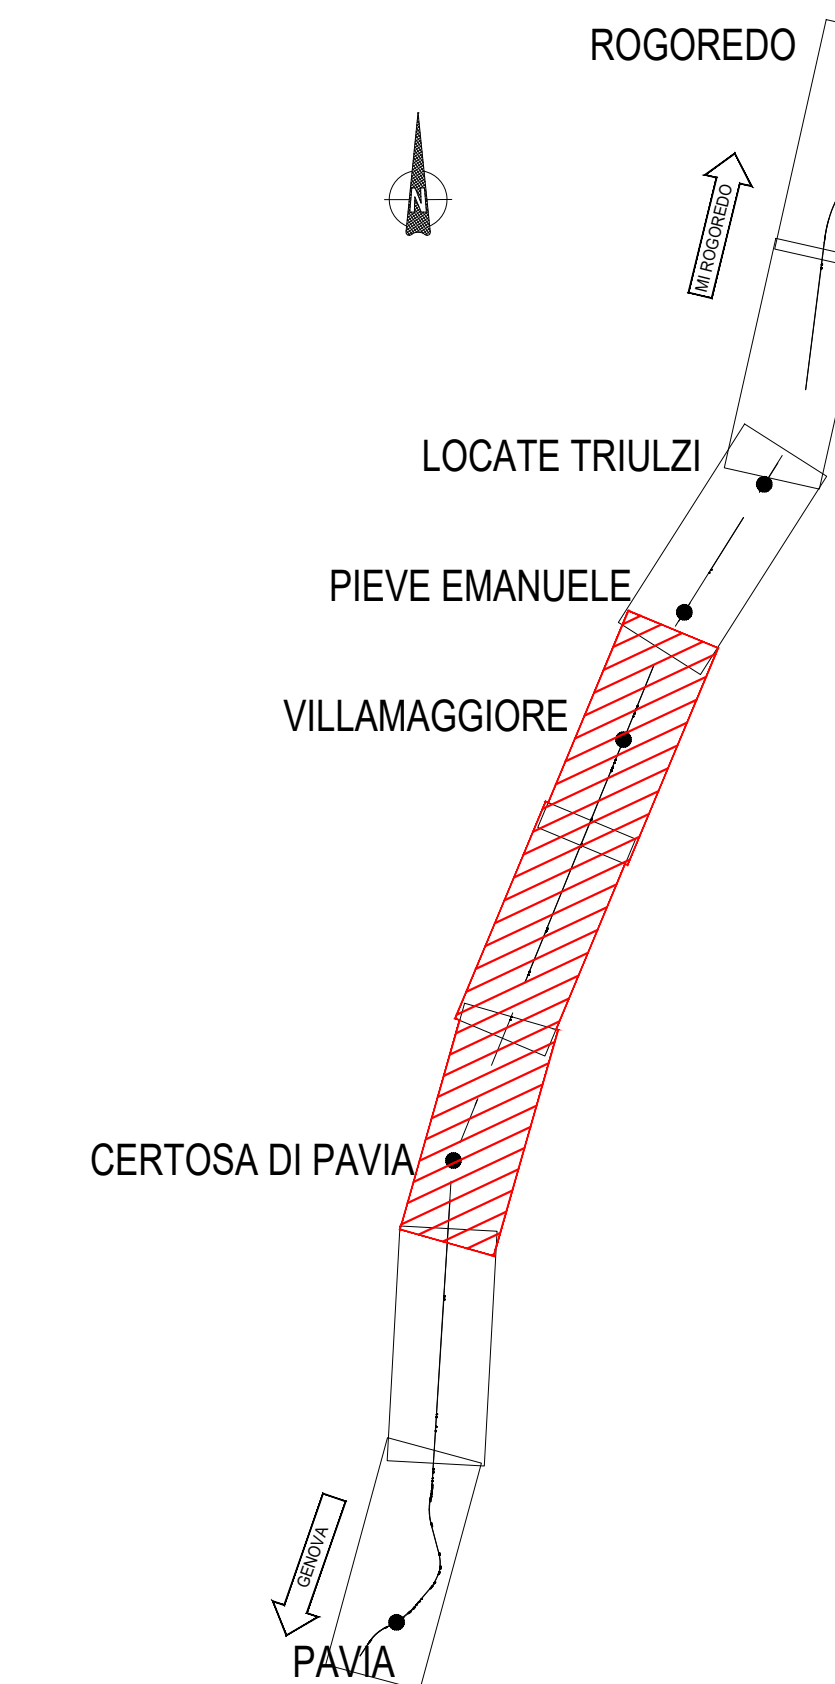

COMMITTENTE: **RFI**
RETE FERROVIARIA ITALIANA
 GRUPPO FERROVIE DELLO STATO ITALIANE

PROGETTAZIONE: **ITALFERR**
 GRUPPO FERROVIE DELLO STATO ITALIANE

CUP: J84H17000480001
 CUP: J47I09000030009

U.O. INFRASTRUTTURE NORD

PROGETTO DEFINITIVO

POTENZIAMENTO DELLA LINEA MILANO - GENOVA
 QUADRUPPLICAMENTO TRATTA MILANO ROGOREDO - PAVIA
 FASE 1 - QUADRUPPLICAMENTO MI ROGOREDO - PIEVE EMANUELE

TRACCIATI
 Planimetria di macrofase 2 - Tav. 2/2

SCALA: 1:2.000

COMMESSA LOTTO FASE ENTE TIPO DOC. OPERADISCIPLINA Progr. REV.
 NIMQZ 10 D 26 P6 11F0204 002 A

Rev.	Descrizione	Redatto	Data	Verificato	Data	Approvato	Data	Autorizzato Data
A	Emissione esecutiva	[Firma]	11/01/2014	[Firma]	11/01/2014	[Firma]	11/01/2014	[Firma]

File: \M02_1.0\26_P6_11F0204_002_A.DWG It. Elab.: