




MACROFASE 5

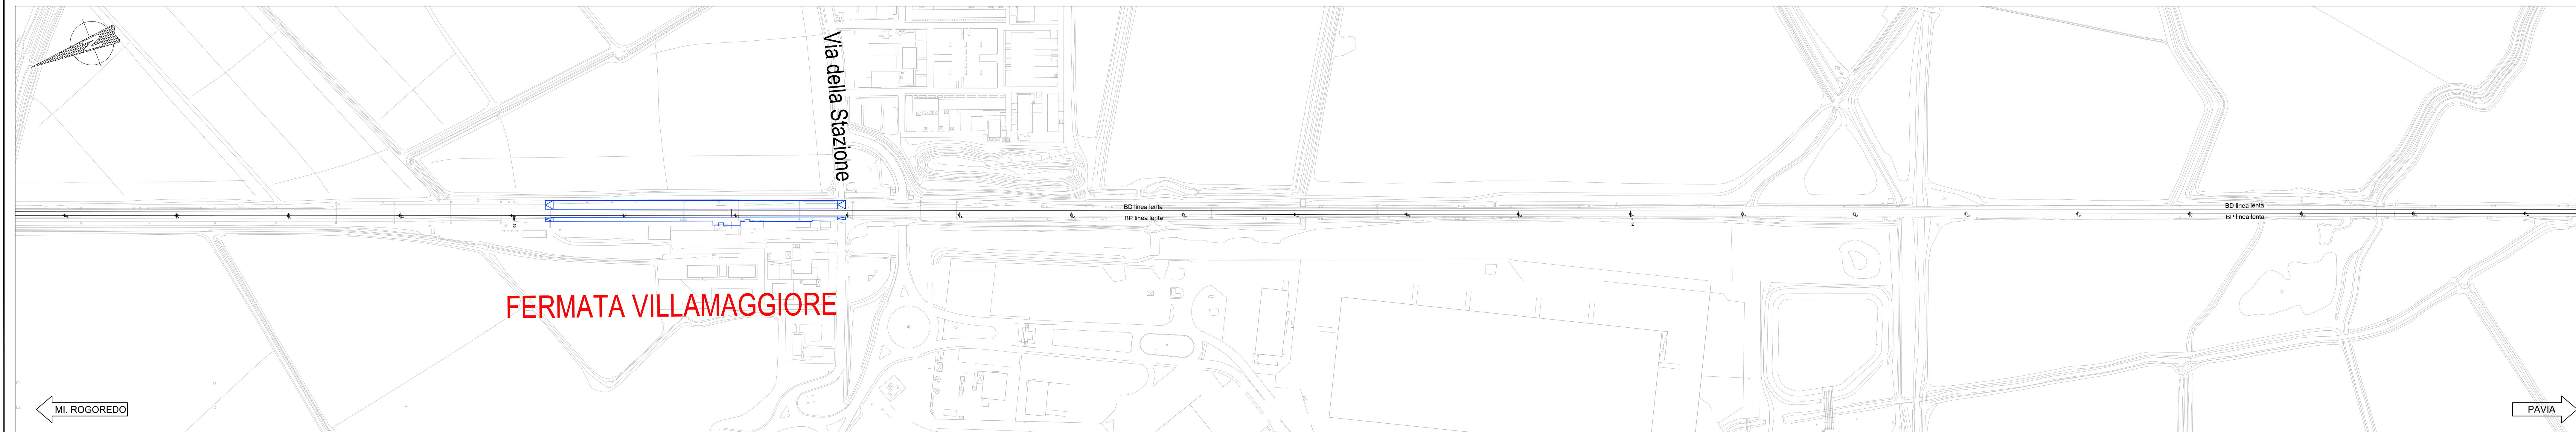



MACROFASE 5

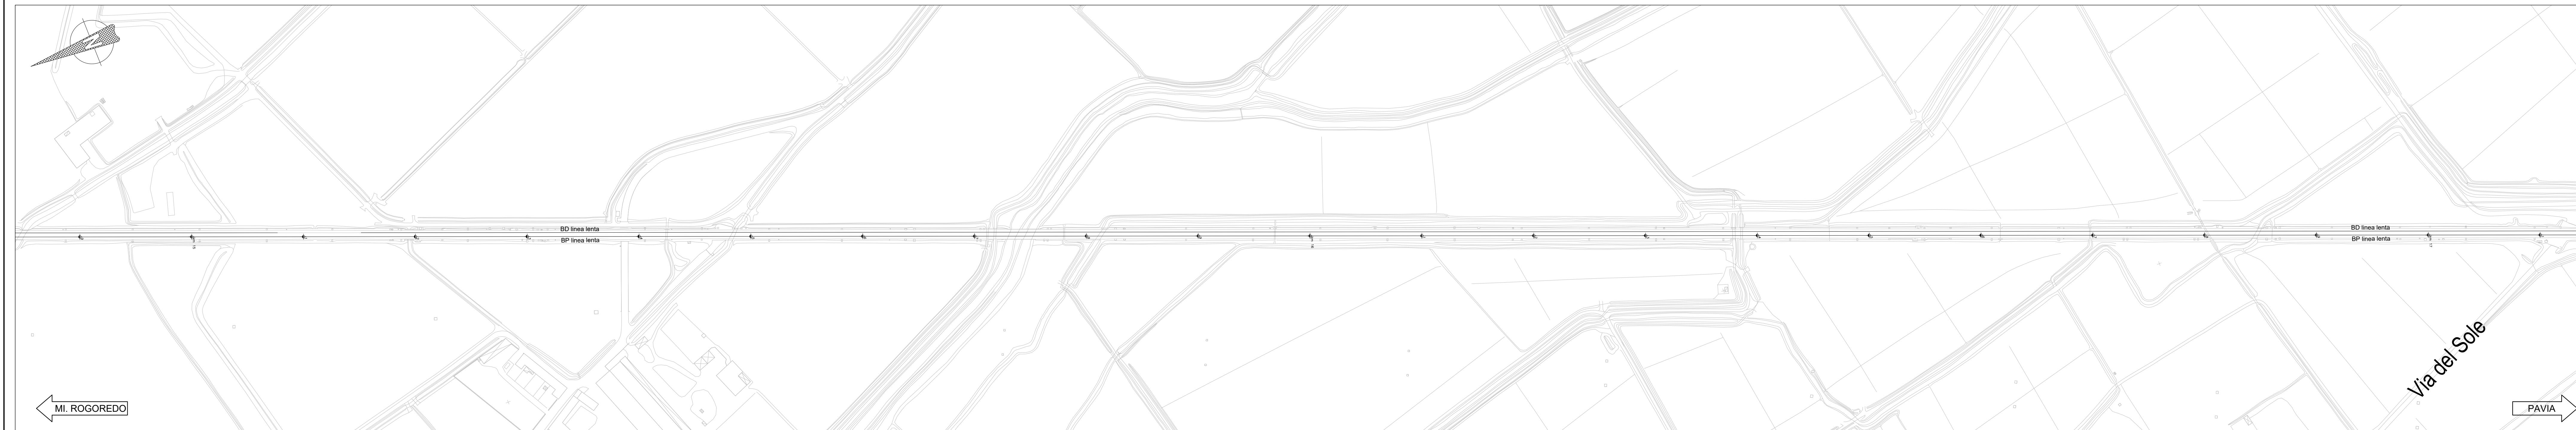

MACROFASE 5

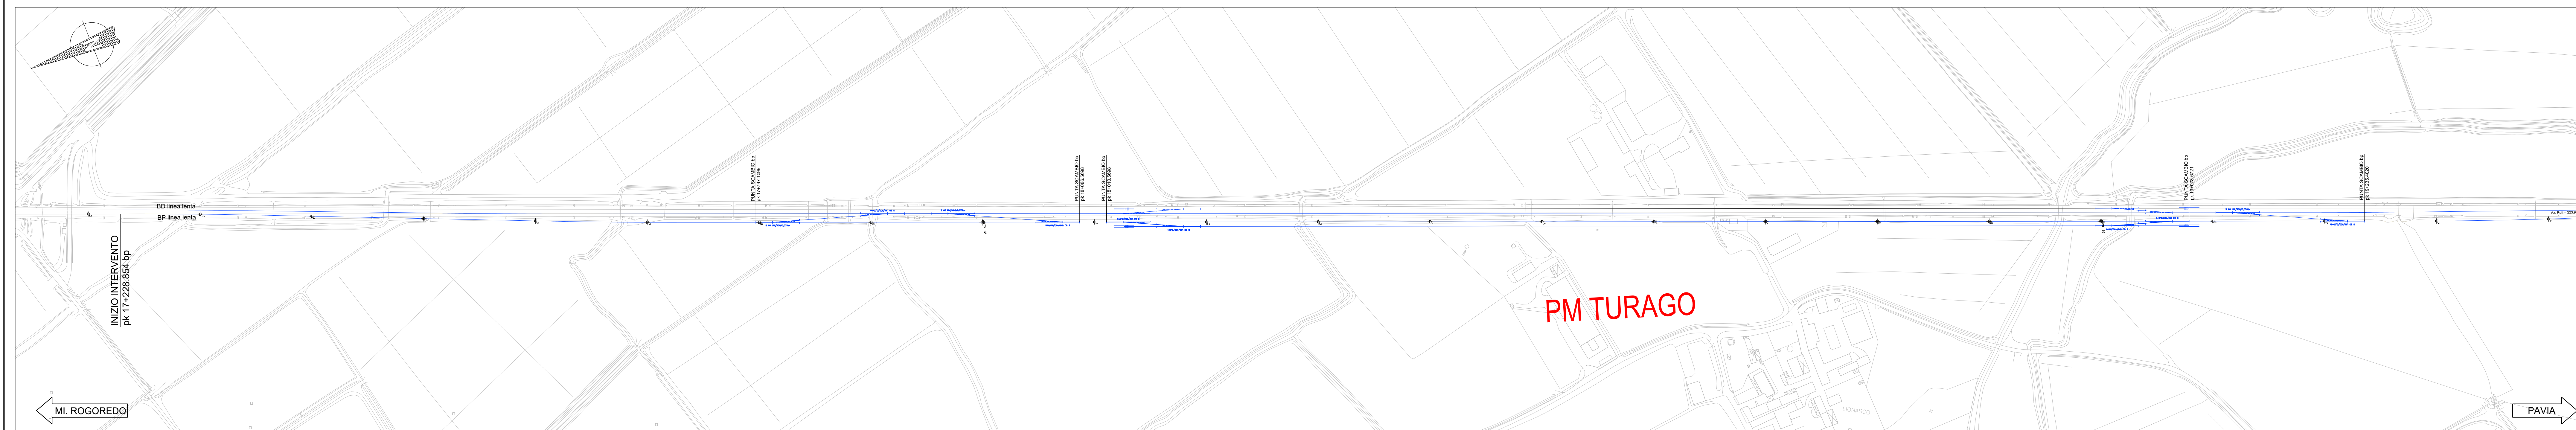


MACROFASE 5

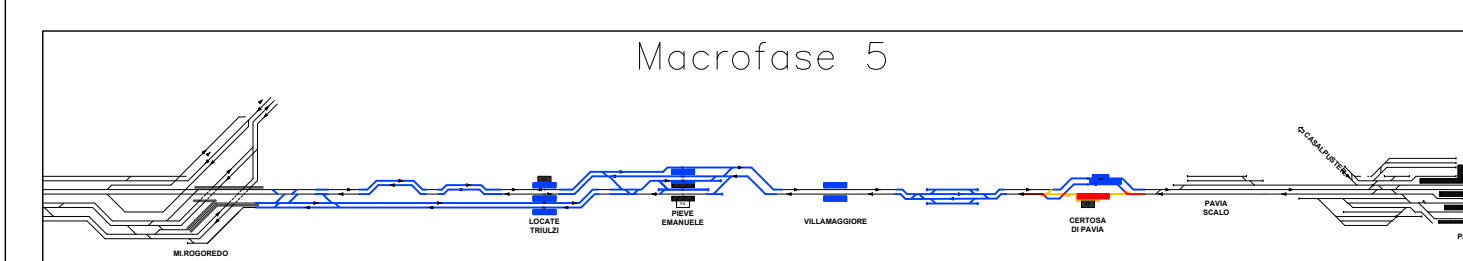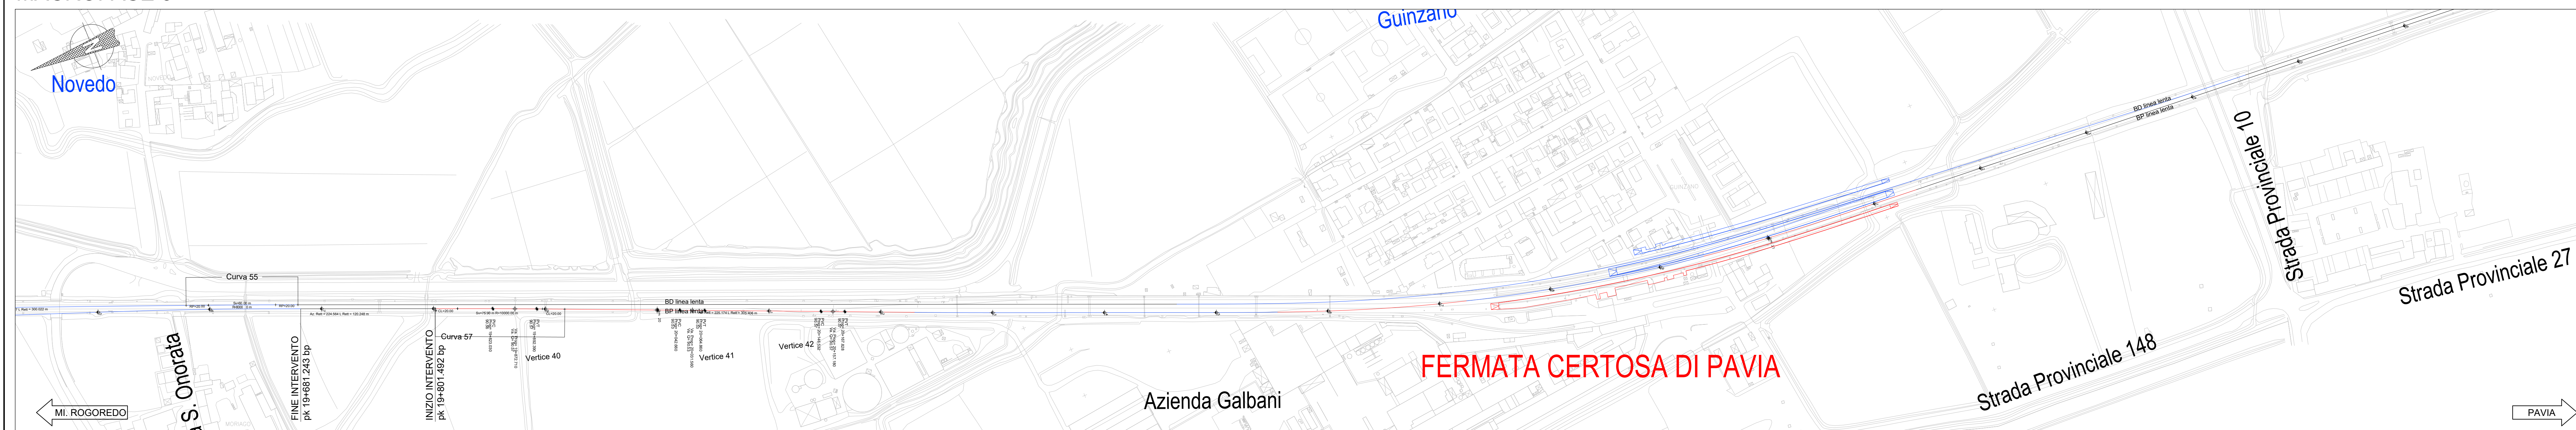

LEGENDA

- BINARIO ESISTENTE
- COSTRUITO NELLA FASE ATTUALE
- DEMOLITO
- COSTRUITO NELLE FASI PRECEDENTI
- COSTRUITO PROVVISORI NELLA FASE ATTUALE
- COSTRUITO PROVVISORI NELLE FASI PRECEDENTI

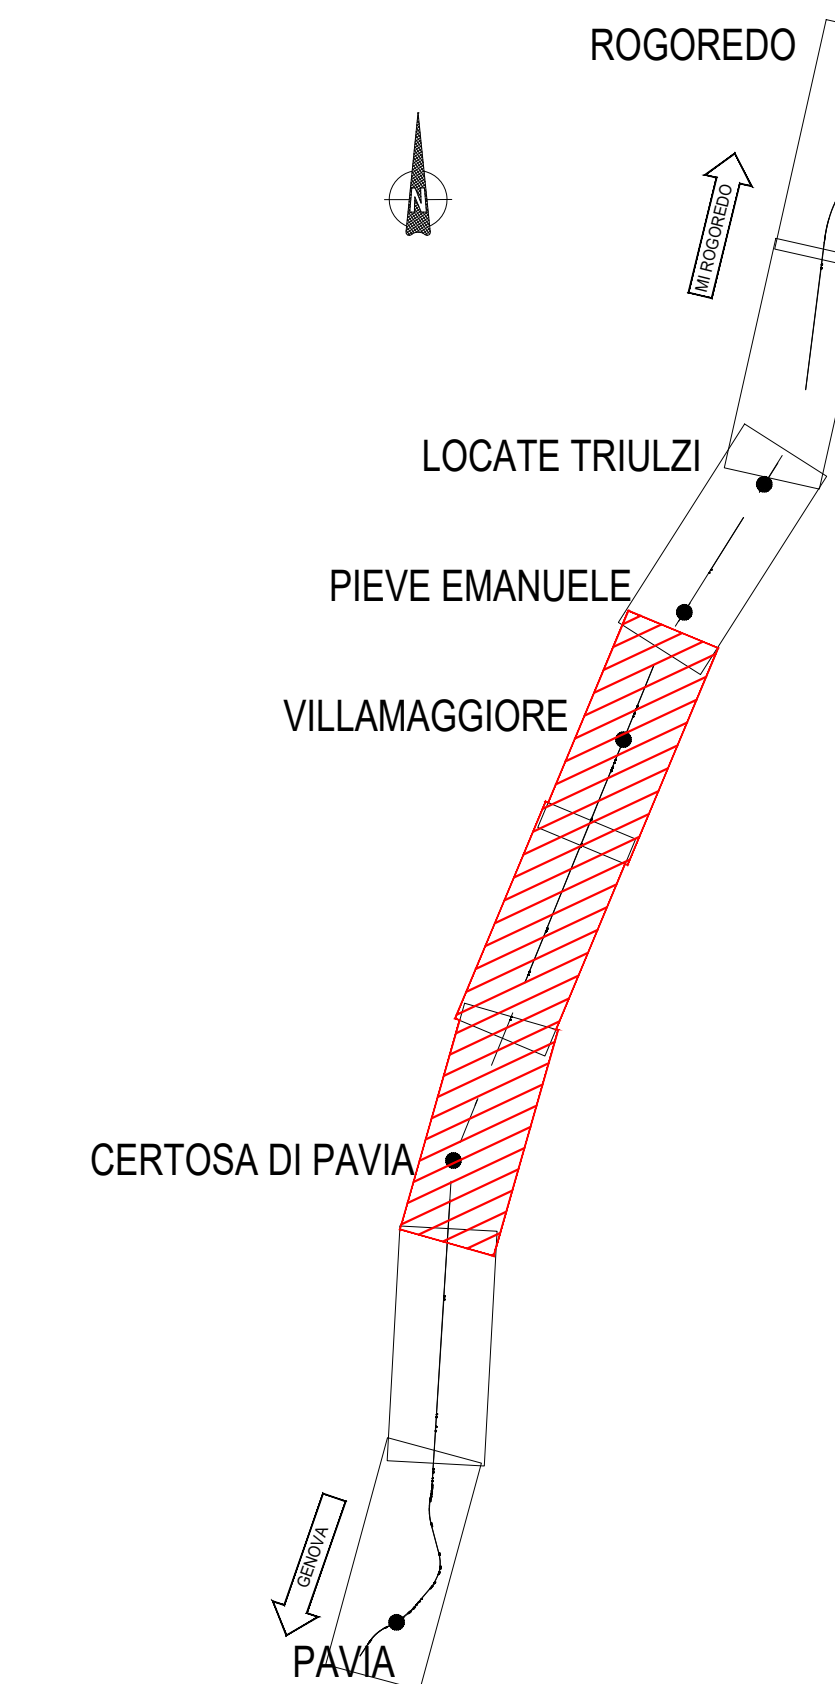

COMMITTENTE: **RFI**
RETE FERROVIARIA ITALIANA
 GRUPPO FERROVIE DELLO STATO ITALIANE

PROGETTAZIONE: **ITALFERR**
 GRUPPO RINNOVI DELLO STATO ITALIANE

CUP: J84H17000480001
 CUP: J47I09000030009

U.O. INFRASTRUTTURE NORD

PROGETTO DEFINITIVO

POTENZIAMENTO DELLA LINEA MILANO - GENOVA
 QUADRUPPLICAMENTO TRATTA MILANO ROGOREDO - PAVIA
 FASE 1 - QUADRUPPLICAMENTO MI ROGOREDO - PIEVE EMANUELE

TRACCIATI
 Planimetria di macrofase 5 - Tav. 2/2

SCALA: 1:2.000

COMMESSA LOTTO FASE ENTE TIPO DOC. OPERADISCIPLINA Progr. REV.

N	M	O	Z	1	0	D	2	6	P	6	I	F	0	5	0	4	0	0	2	A
---	---	---	---	---	---	---	---	---	---	---	---	---	---	---	---	---	---	---	---	---

Rev.	Descrizione	Redatto	Data	Verificato	Data	Approvato	Data	Autorizzato Data
A	Emissione esecutiva							

File: \M02_1.0.01.01.FI.F.010.A.002.A.DWG It. Elab.