




TAV.1

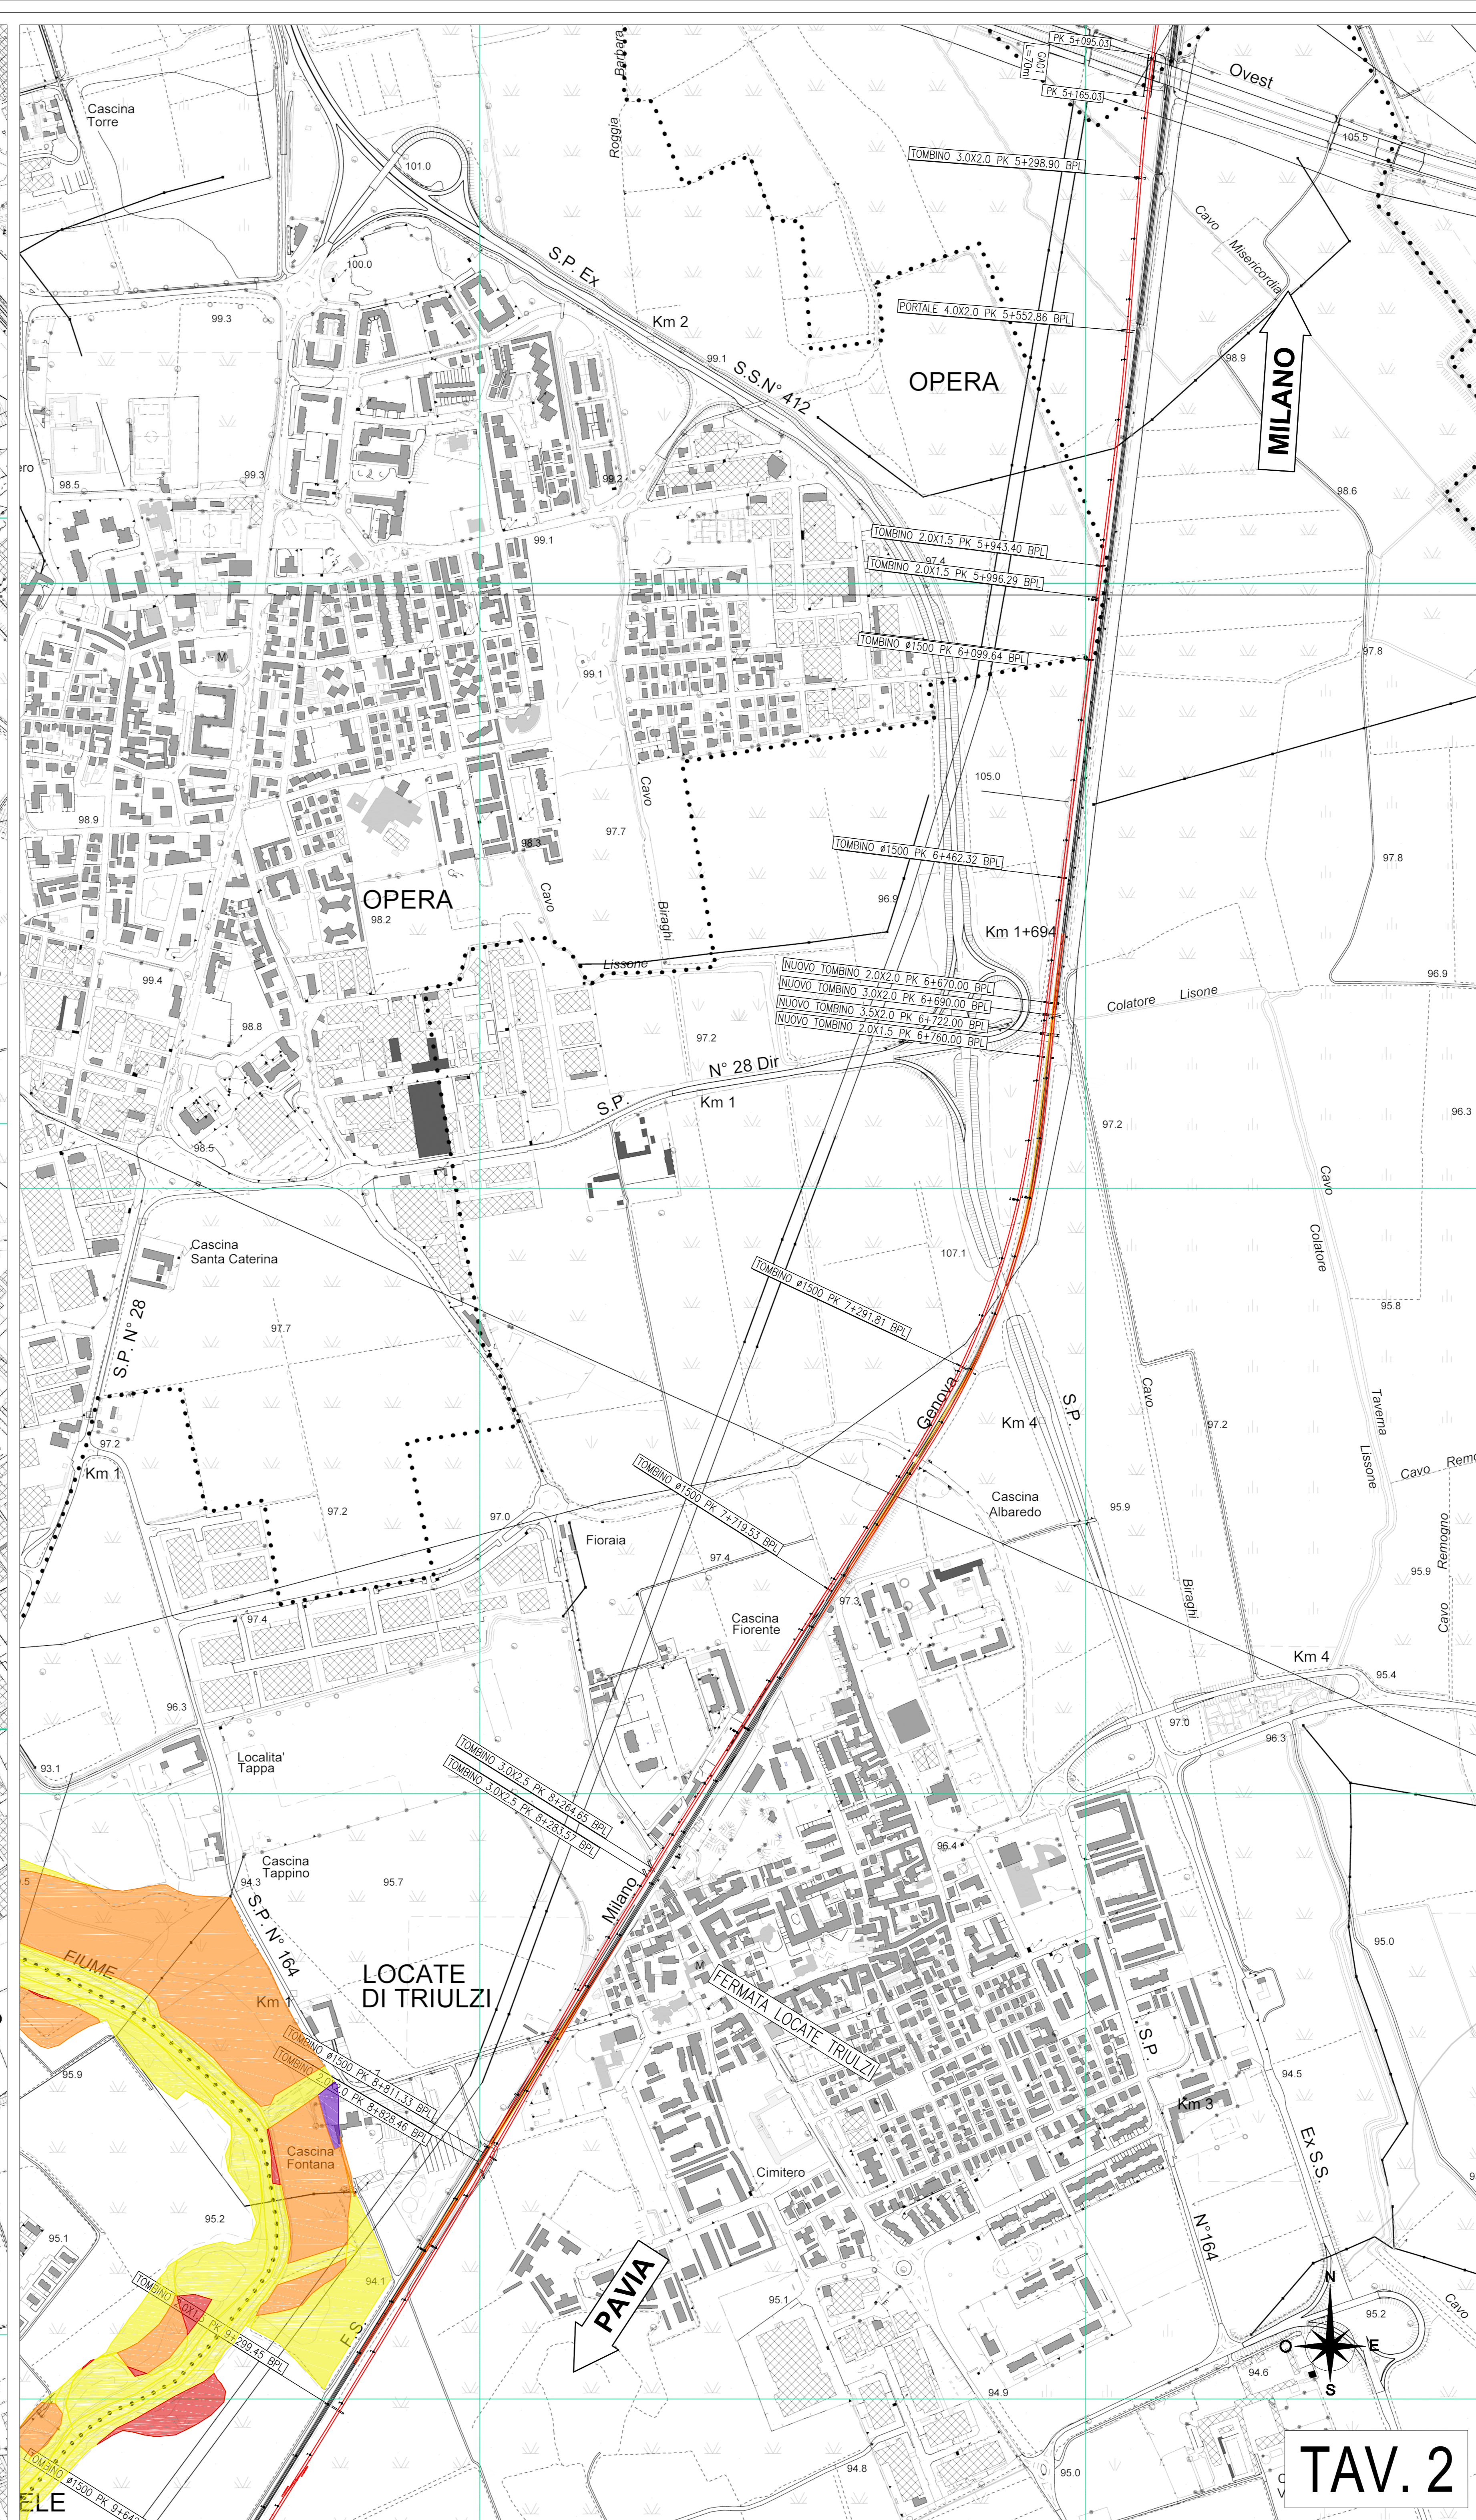

TAV.2


LEGGENDA

Mappatura del rischio secondo il Piano di Gestione del Rischio di Alluvioni (PGRA) relativo al distretto idrografico del Po, di cui all'art. 7 del d.lgs. 49/2010 aggiornato secondo il DGR 6738 datato 19 giugno 2017 della Regione Lombardia.

- R1 - RISCHIO MODERATO
- R2 - RISCHIO MEDIO
- R3 - RISCHIO ELEVATO
- R4 - RISCHIO MOLTO ELEVATO

CLASSI DI RISCHIO	CLASSI DI PERICOLOSITA'		
	P3	P2	P1
CLASSI DI DANNO	D4	R4	R2
	D3	R4	R2
D2	R3	R2	R1
D1	R1	R1	R1

BINARIO IN QUADRUPPLICAMENTO
 BINARIO ESISTENTE

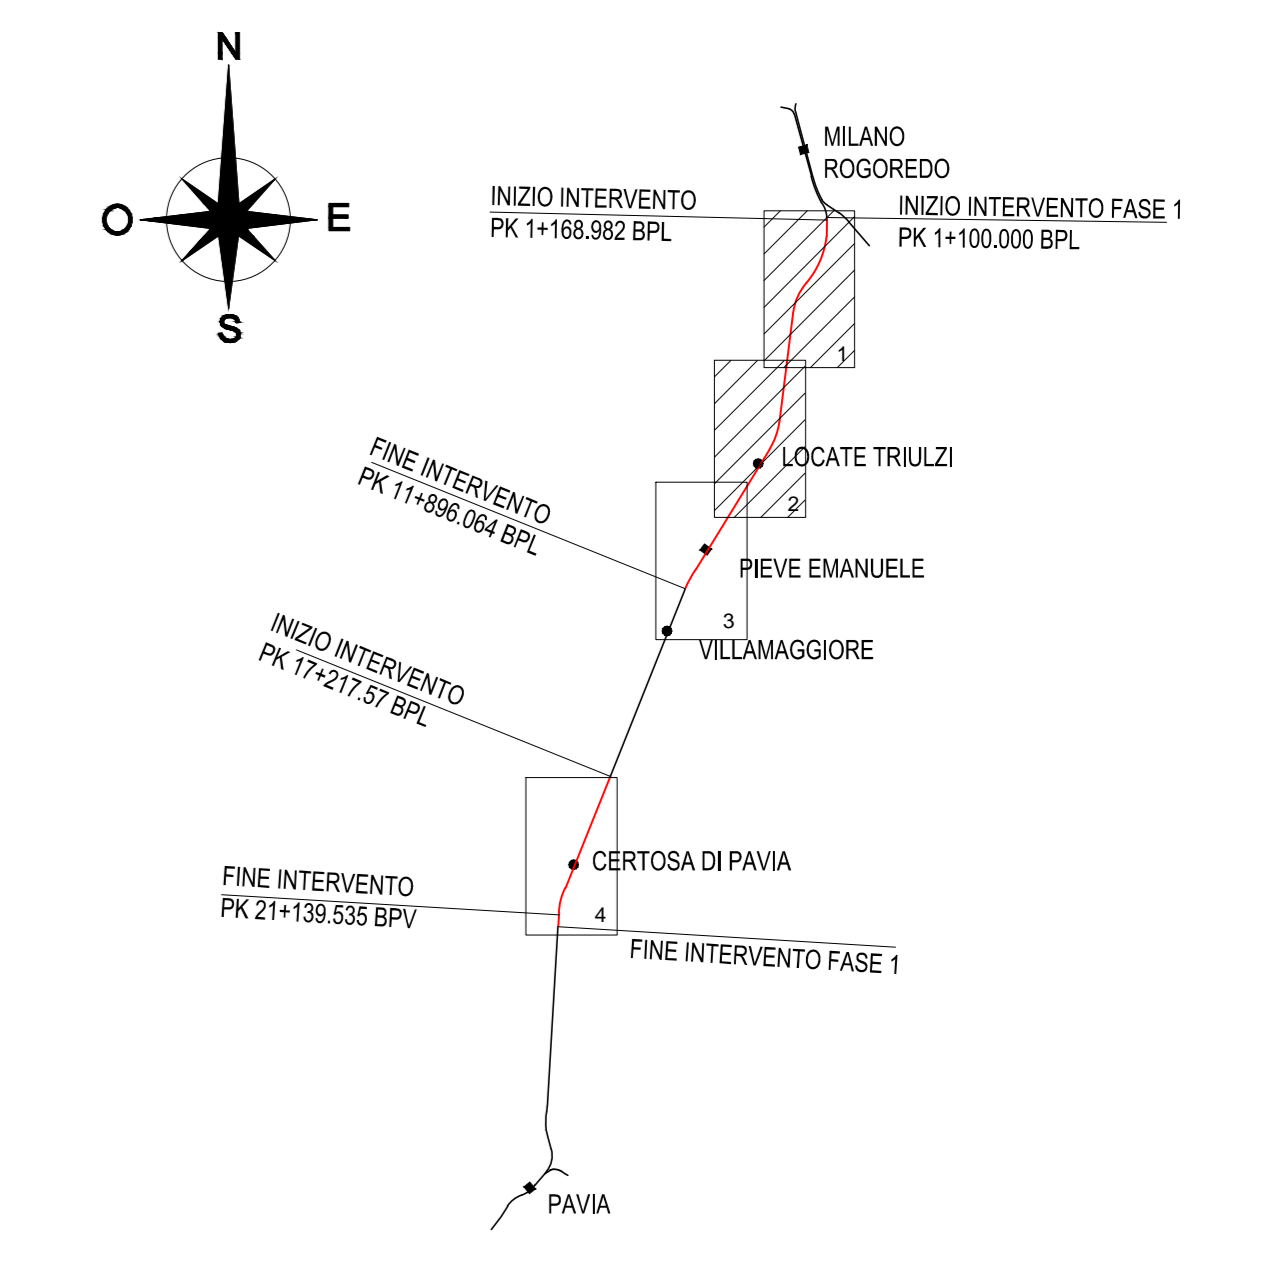

NOTA: le opere minori indicate sono prolungamenti delle opere esistenti se non diversamente indicato (nuovo tombino); le dimensioni sono relative all'opera di progetto (prolungamento/nuovo tombino)

COMMITTENTE: **RFI**
 RETE FERROVIARIA ITALIANA
 GRUPPO FERROVIE DELLO STATO ITALIANE

PROGETTAZIONE: **ITALFERR**
 GRUPPO INFRASTRUTTURE FERROVIARIE

CUP: J470900030009

U.O. INFRASTRUTTURE NORD

PROGETTO DEFINITIVO

POTENZIAMENTO DELLA LINEA MILANO - GENOVA
QUADRUPPLICAMENTO TRATTA MILANO ROGOREDO - PAVIA
FASE 1 - QUADRUPPLICAMENTO MI ROGOREDO - PIEVE EMANUELE

IDRAULICA - INQUADRAMENTO

Carta di inquadramento del rischio idraulico secondo il PGRA - Tav. 1/2

SCALA: 1:5000

COMMESSA	LOTTO	FASE	ENTE	TIPO DOC.	OPERA/DISCIPLINA	PROGR.	REV.
NM02	10	D	26	N5	I00002	003	A

Rev.	Descrizione	Redatto	Data	Verificato	Data	Approvato	Data	Autore	Stato
A	EMISSIONE PER COMMITTI		NOVEMBRE 2018	M/INTERNA	NOVEMBRE 2018		NOVEMBRE 2018		

n. Etab.:

File: HM02102N000002003A.DWG