


PROFILO TR500 ANTE OPERAM

FIUME PO


MILANO

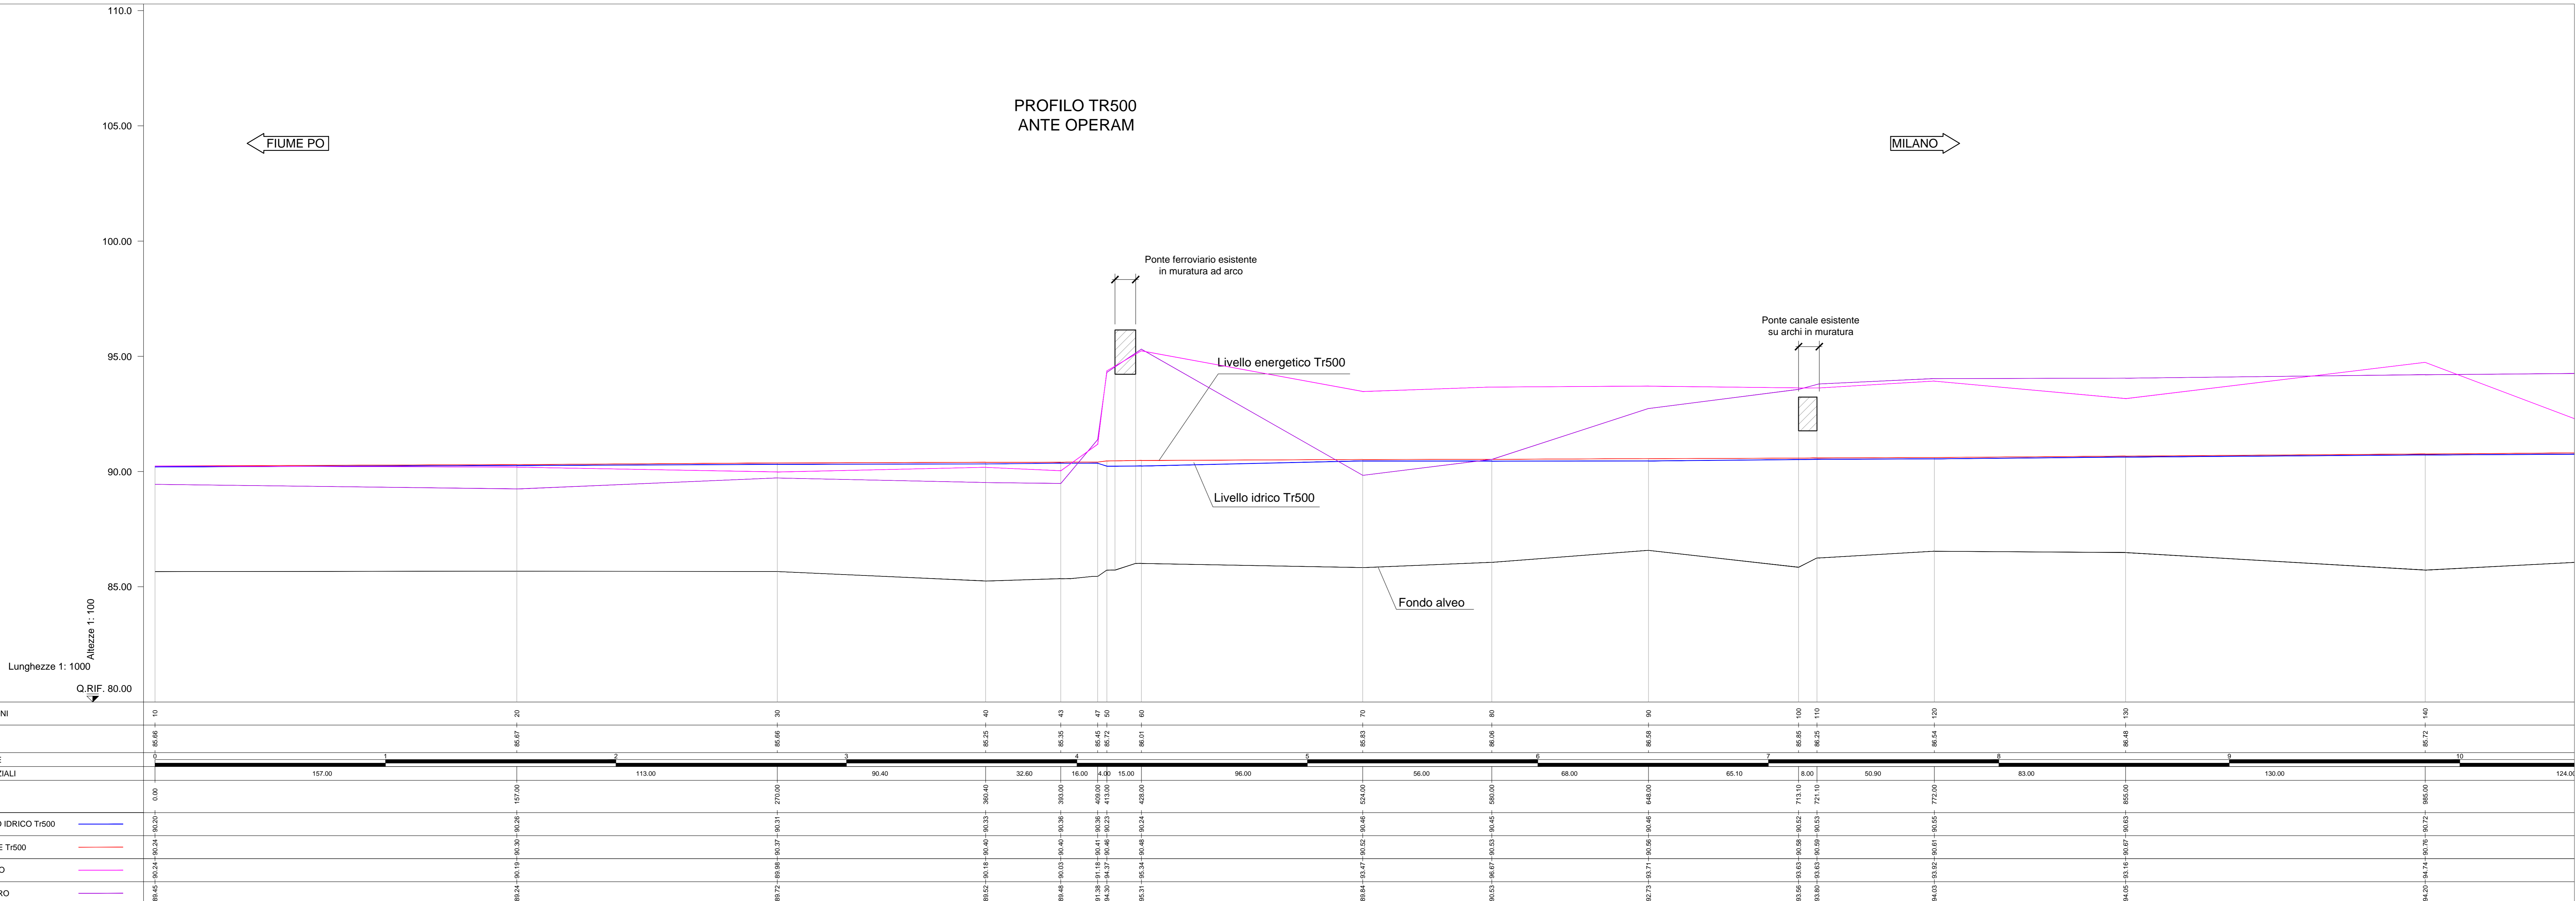

PROFILO TR 500 ANTE OPERAM

FIUME PO

MILANO

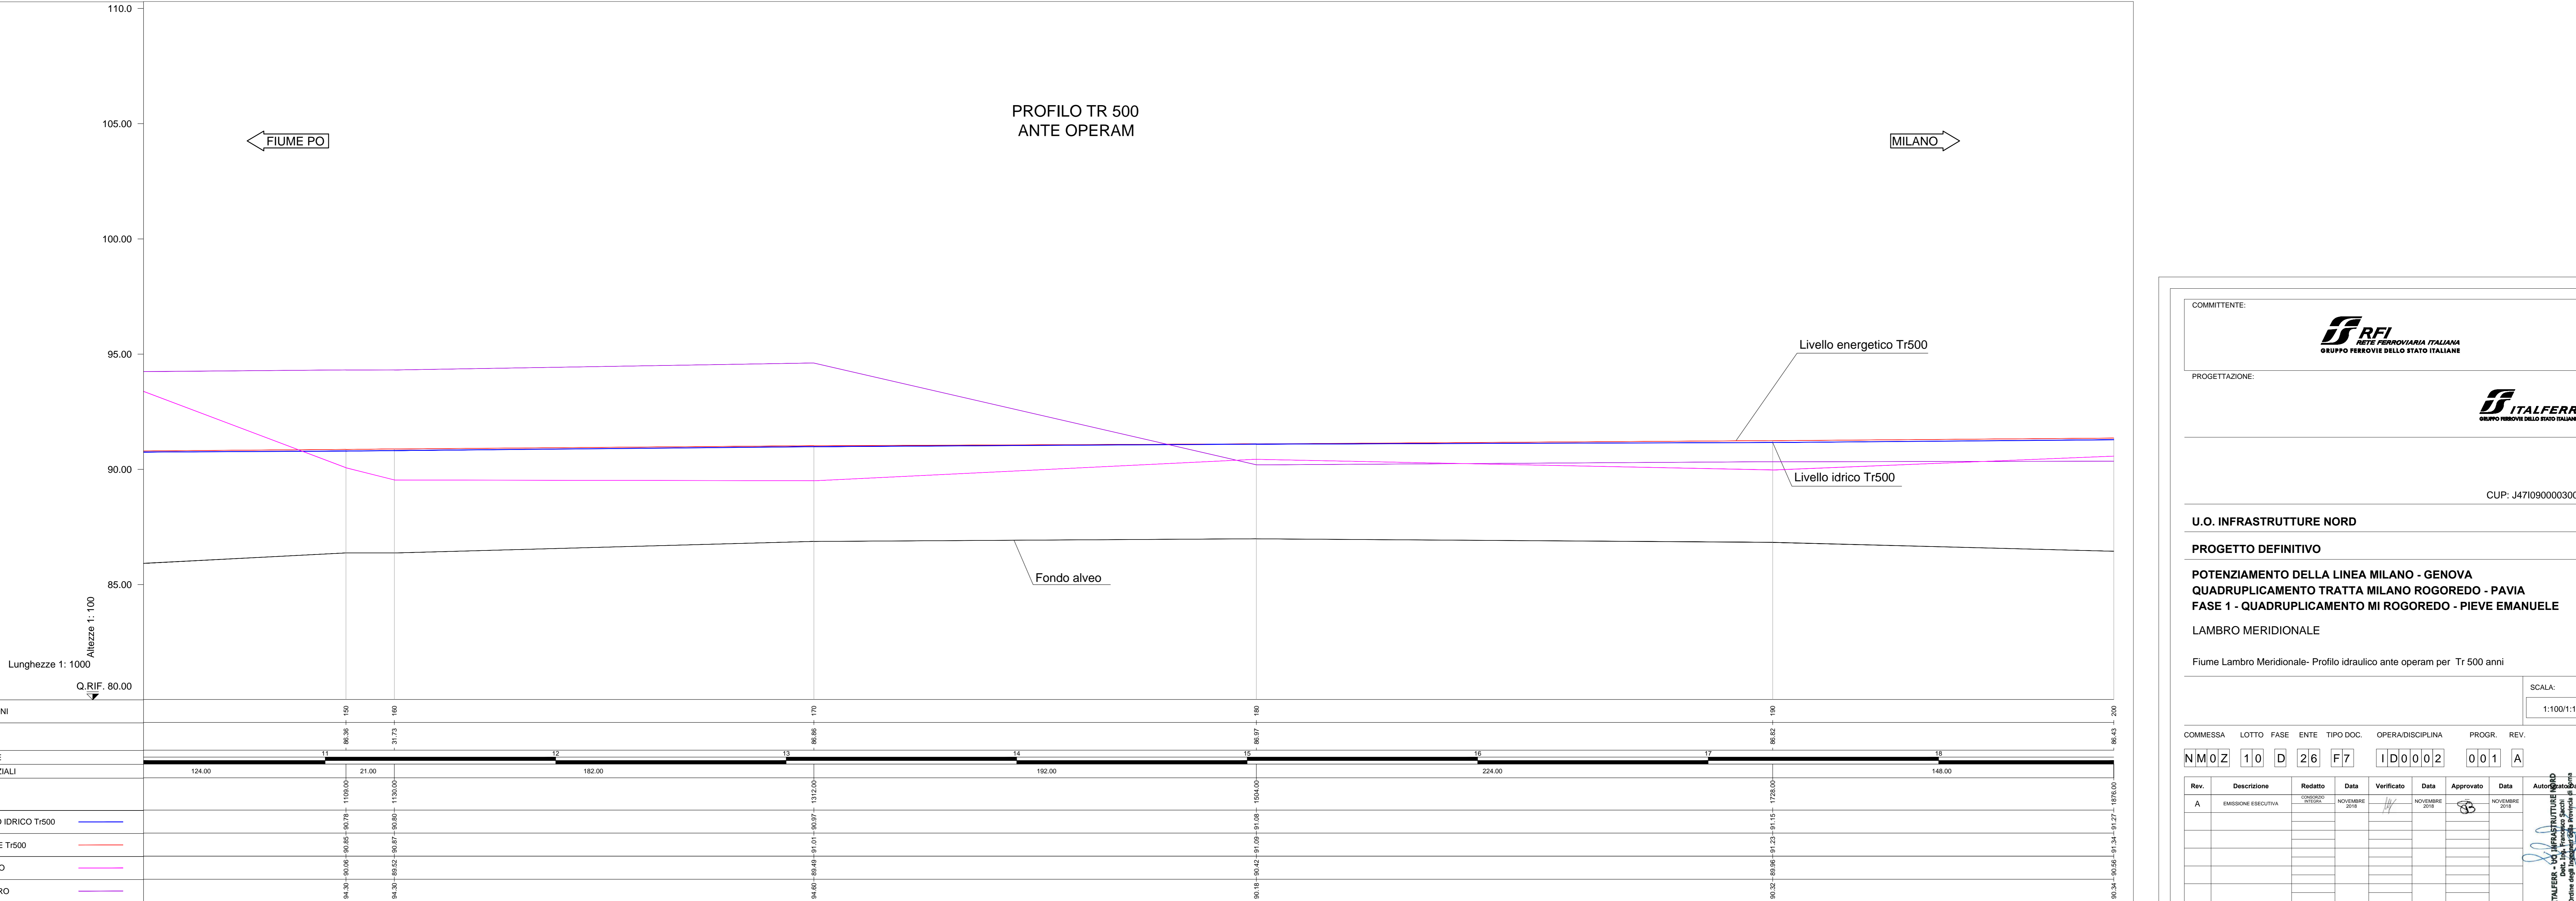

COMMITTENTE: **RFI** RETE FERROVIARIA ITALIANA GRUPPO FERROVIE DELLO STATO ITALIANE

PROGETTAZIONE: **ITALFERR** INFRASTRUTTURE NORD

CUP: J4710900030009

U.O. INFRASTRUTTURE NORD

PROGETTO DEFINITIVO

POTENZIAMENTO DELLA LINEA MILANO - GENOVA
QUADRUPPLICAMENTO TRATTA MILANO ROGGERO - PAVIA
FASE 1 - QUADRUPPLICAMENTO MI ROGGERO - PIEVE EMANUELE
LAMBRO MERIDIONALE

Fiume Lambro Meridionale - Profilo idraulico ante operam per Tr 500 anni

SCALA: 1:100/1:1000

Rev.	Descrizione	Redatto	Data	Verificato	Data	Approvato	Data	Autore
A	EMISSIONE ESECUTIVA		NOVEMBRE 2018		NOVEMBRE 2018		NOVEMBRE 2018	

File: I:\4021002M7\700002001A.DWG n. Ebb.: 1