
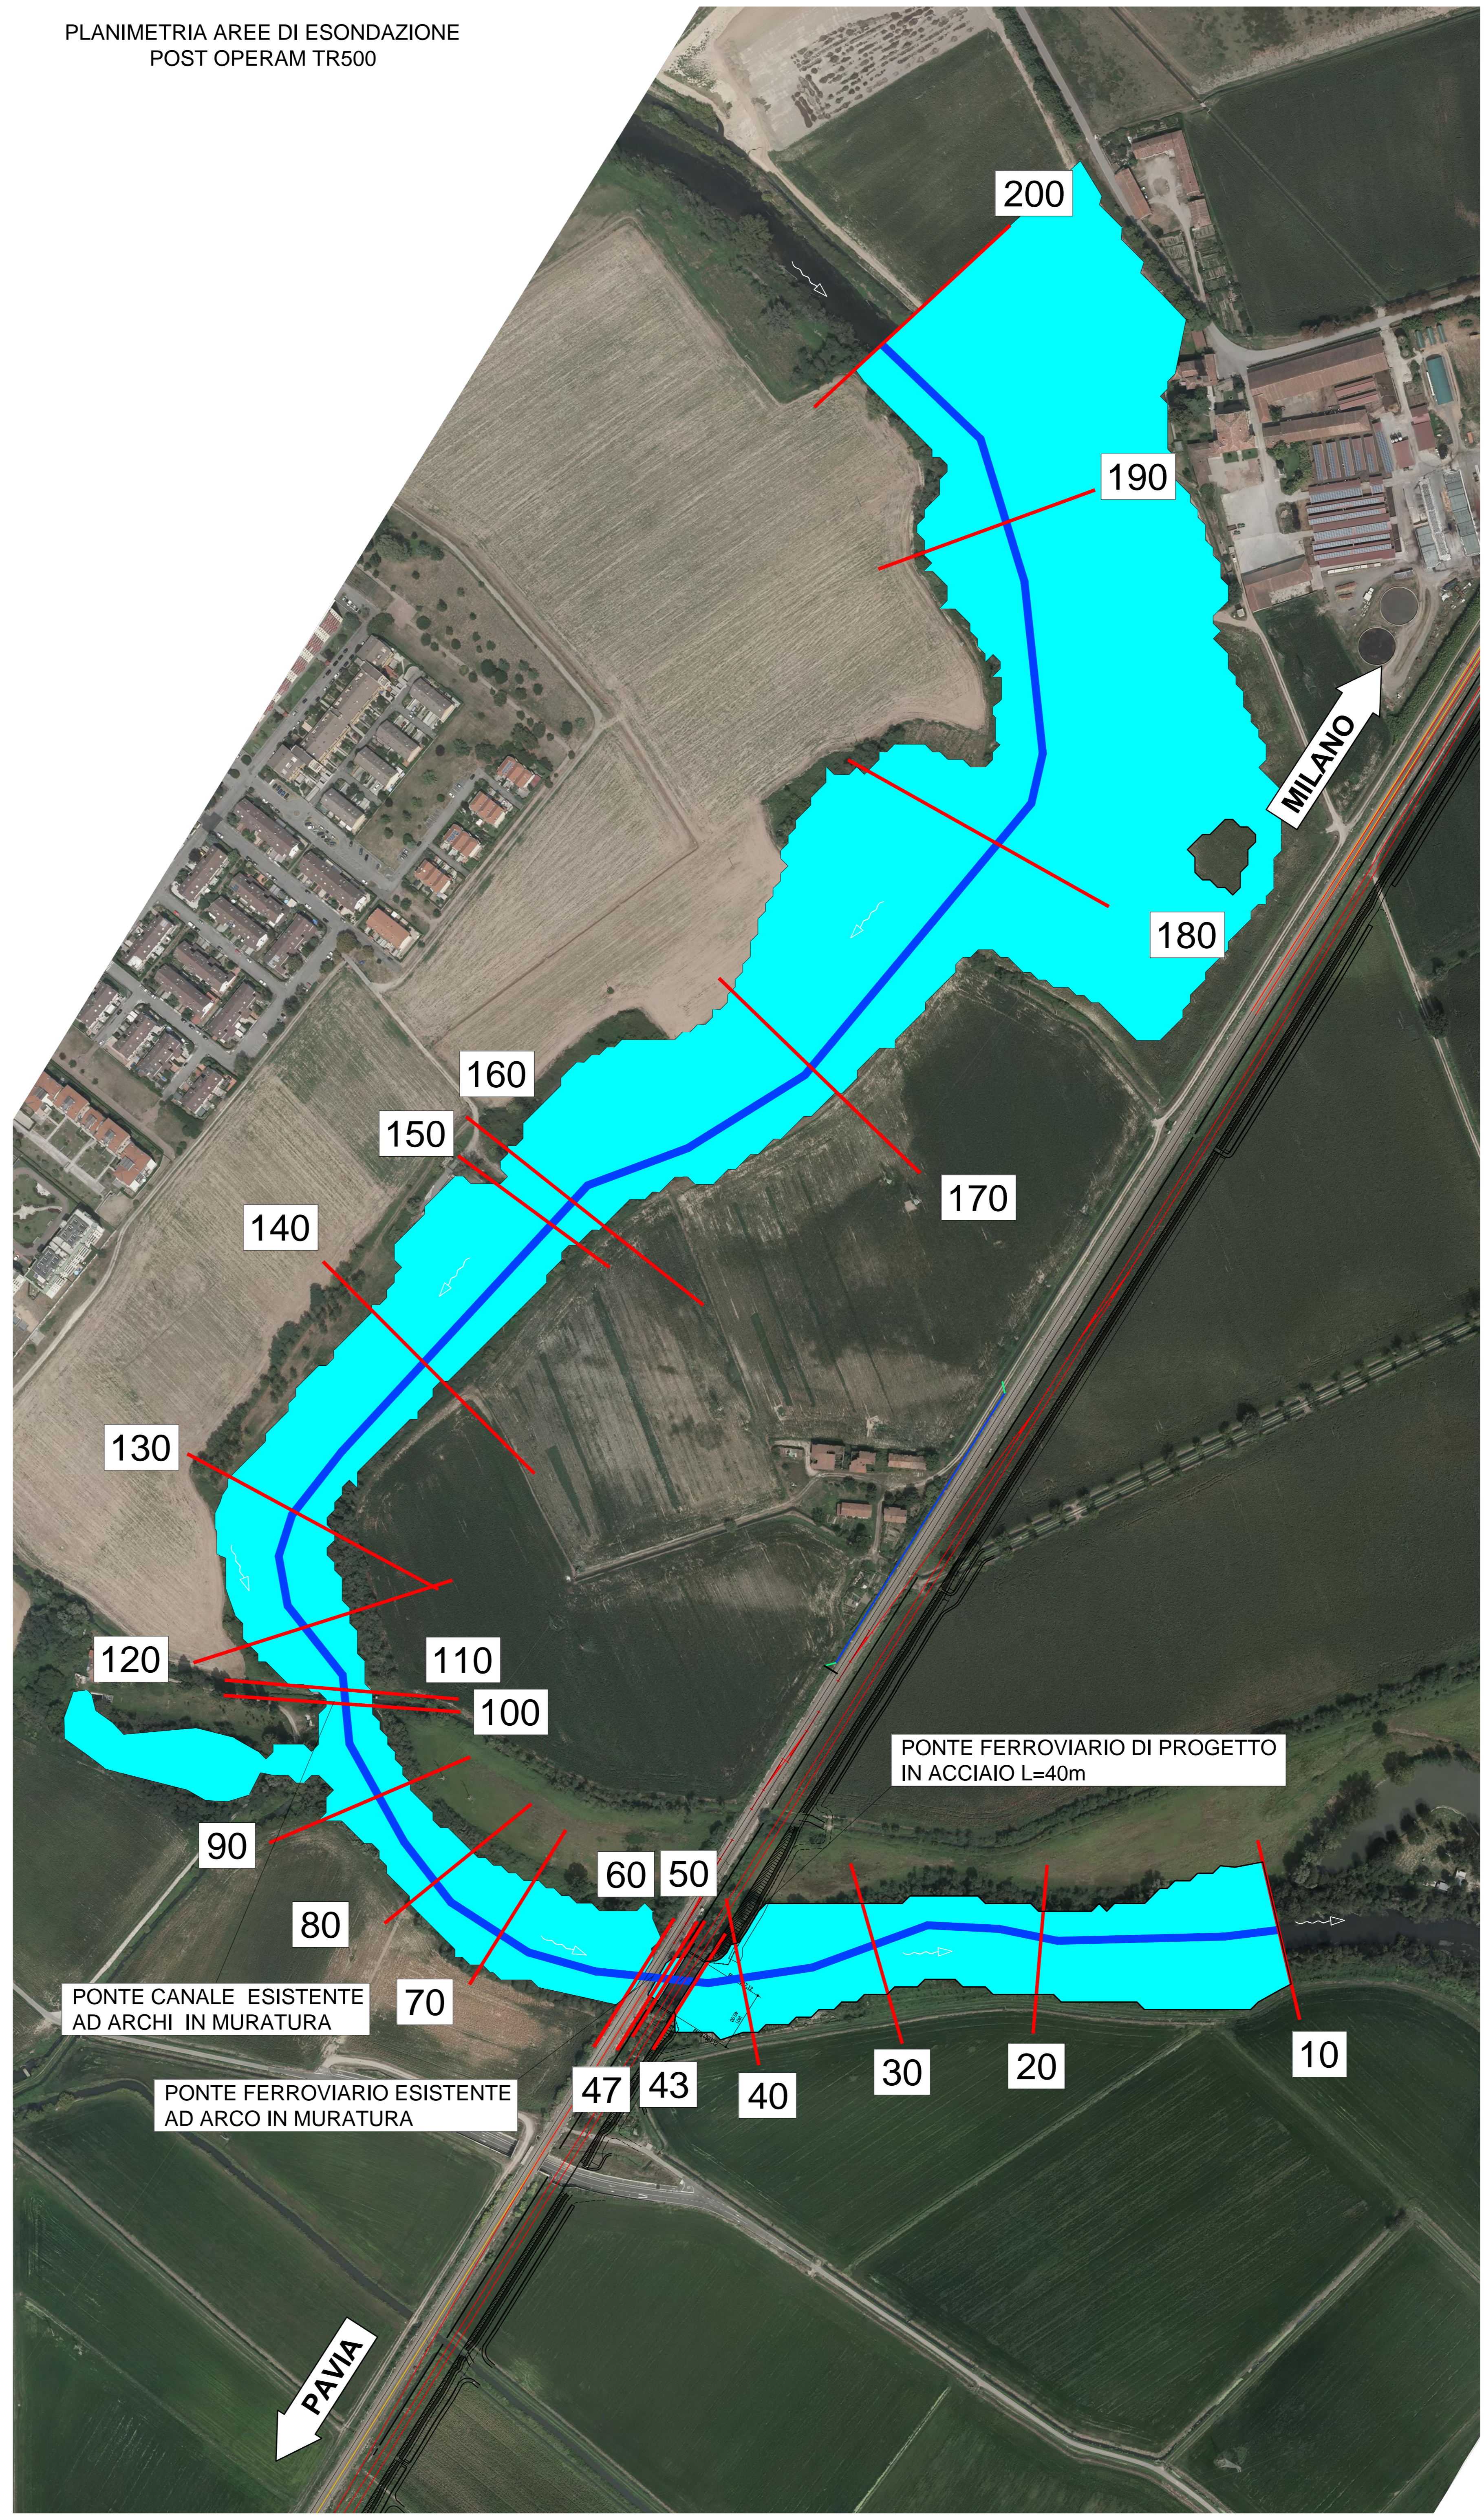


LEGENDA

SEZIONE 

NUMERO SEZIONE **110**

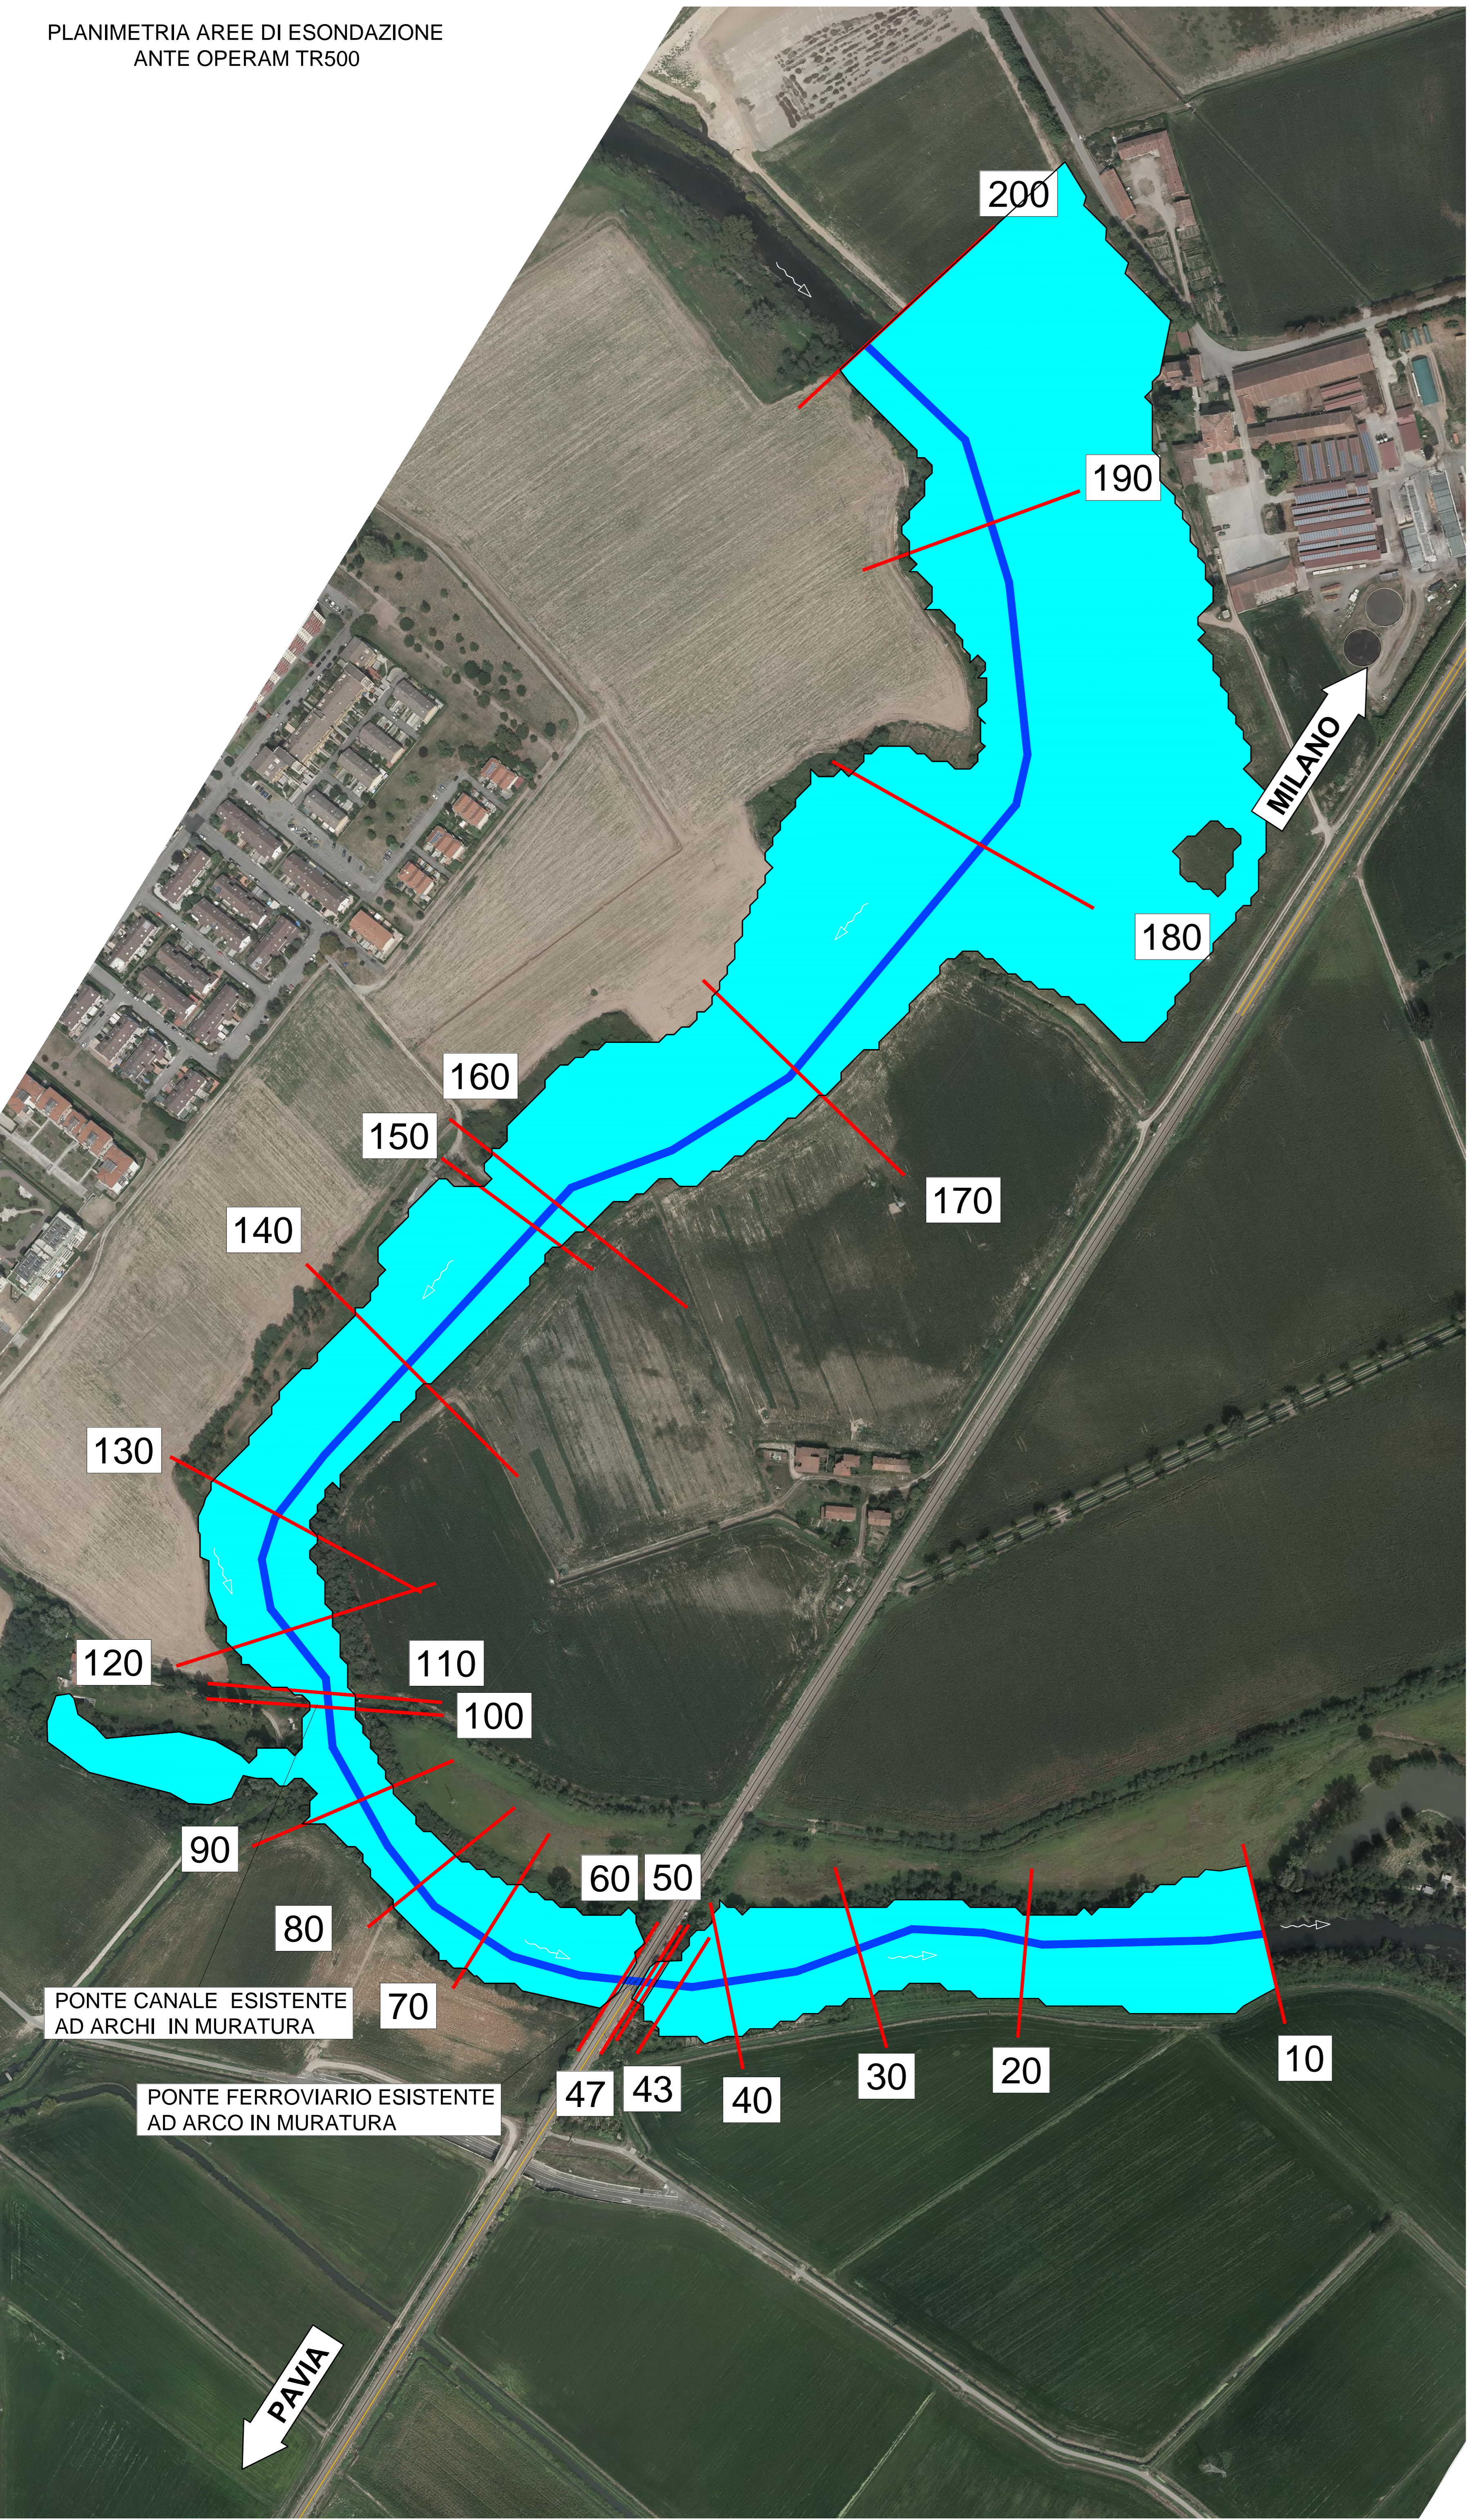

COMMITTENTE: 
 PROGETTAZIONE: 

CUP: J4710900030009

U.O. INFRASTRUTTURE NORD

PROGETTO DEFINITIVO

POTENZIAMENTO DELLA LINEA MILANO - GENOVA
 QUADRUPPLICAMENTO TRATTA MILANO ROGOREDO - PAVIA
 FASE 1 - QUADRUPPLICAMENTO MI ROGOREDO - PIEVE EMANUELE
 LAMBRO MERIDIONALE

SCALA: 1:2000

Rev.	Descrizione	Redatto	Data	Verificato	Data	Approvato	Data	Autografo
A	EMISSIONE ESECUTIVA	10/02/2018	NOVEMBRE 2018	M. VENTURA	NOVEMBRE 2018	[Signature]	NOVEMBRE 2018	[Signature]

File: H4421002MAG0000020A.DWG n. Ebb.: 1