

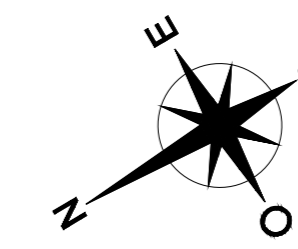


COMUNE: LOCATE DI TRIULZI

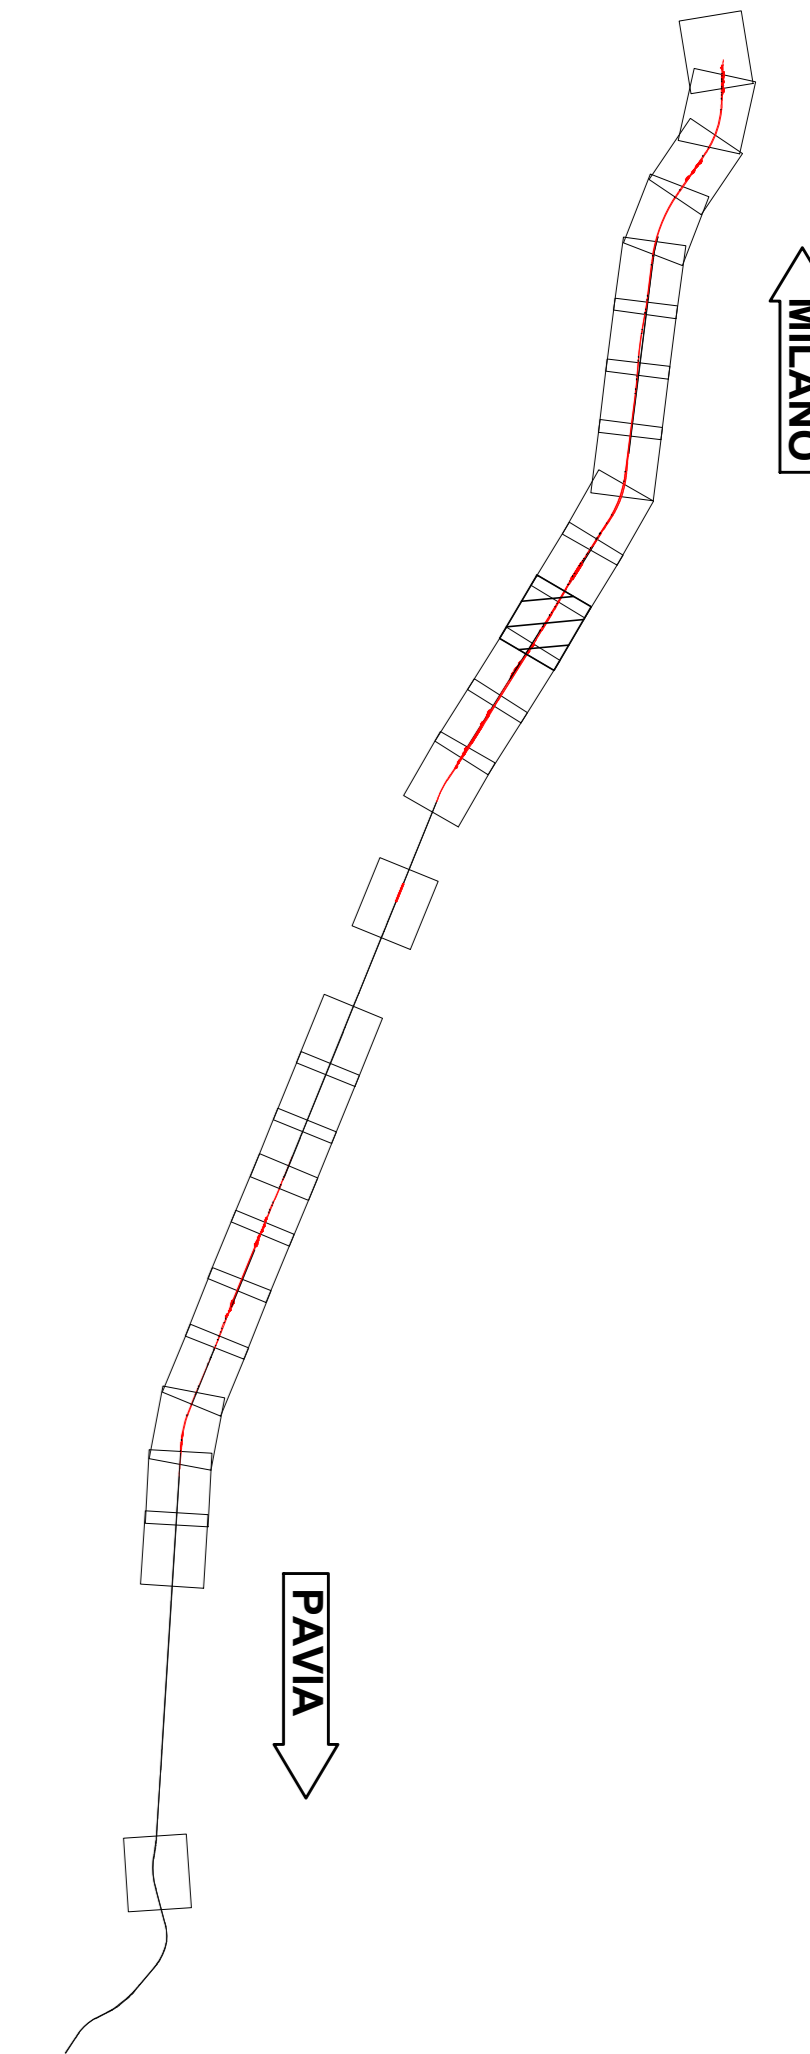

KEY PLAN

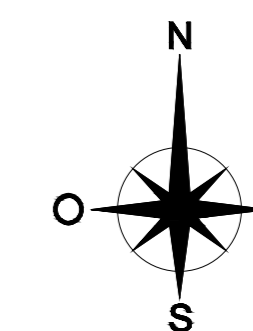


MILANO

PAVIA

LEGENDA

- KM XX KILOMETRICA
- X ETOMETRICA
- PK X+XXX.XX PROGRESSIVA
- BPL BINARIO PARI LENTO
- BPV BINARIO PARI VELOCE
- BINARIO DI PROGETTO
- BINARIO DEMOLITO
- DEMOLIZIONI
- BARRIERA ANTIRUMORE
- RECINZIONE
- RECINZIONE CON BARRIERA ANTIRUMORE
- TOMBINO
- DIREZIONE
- NORD

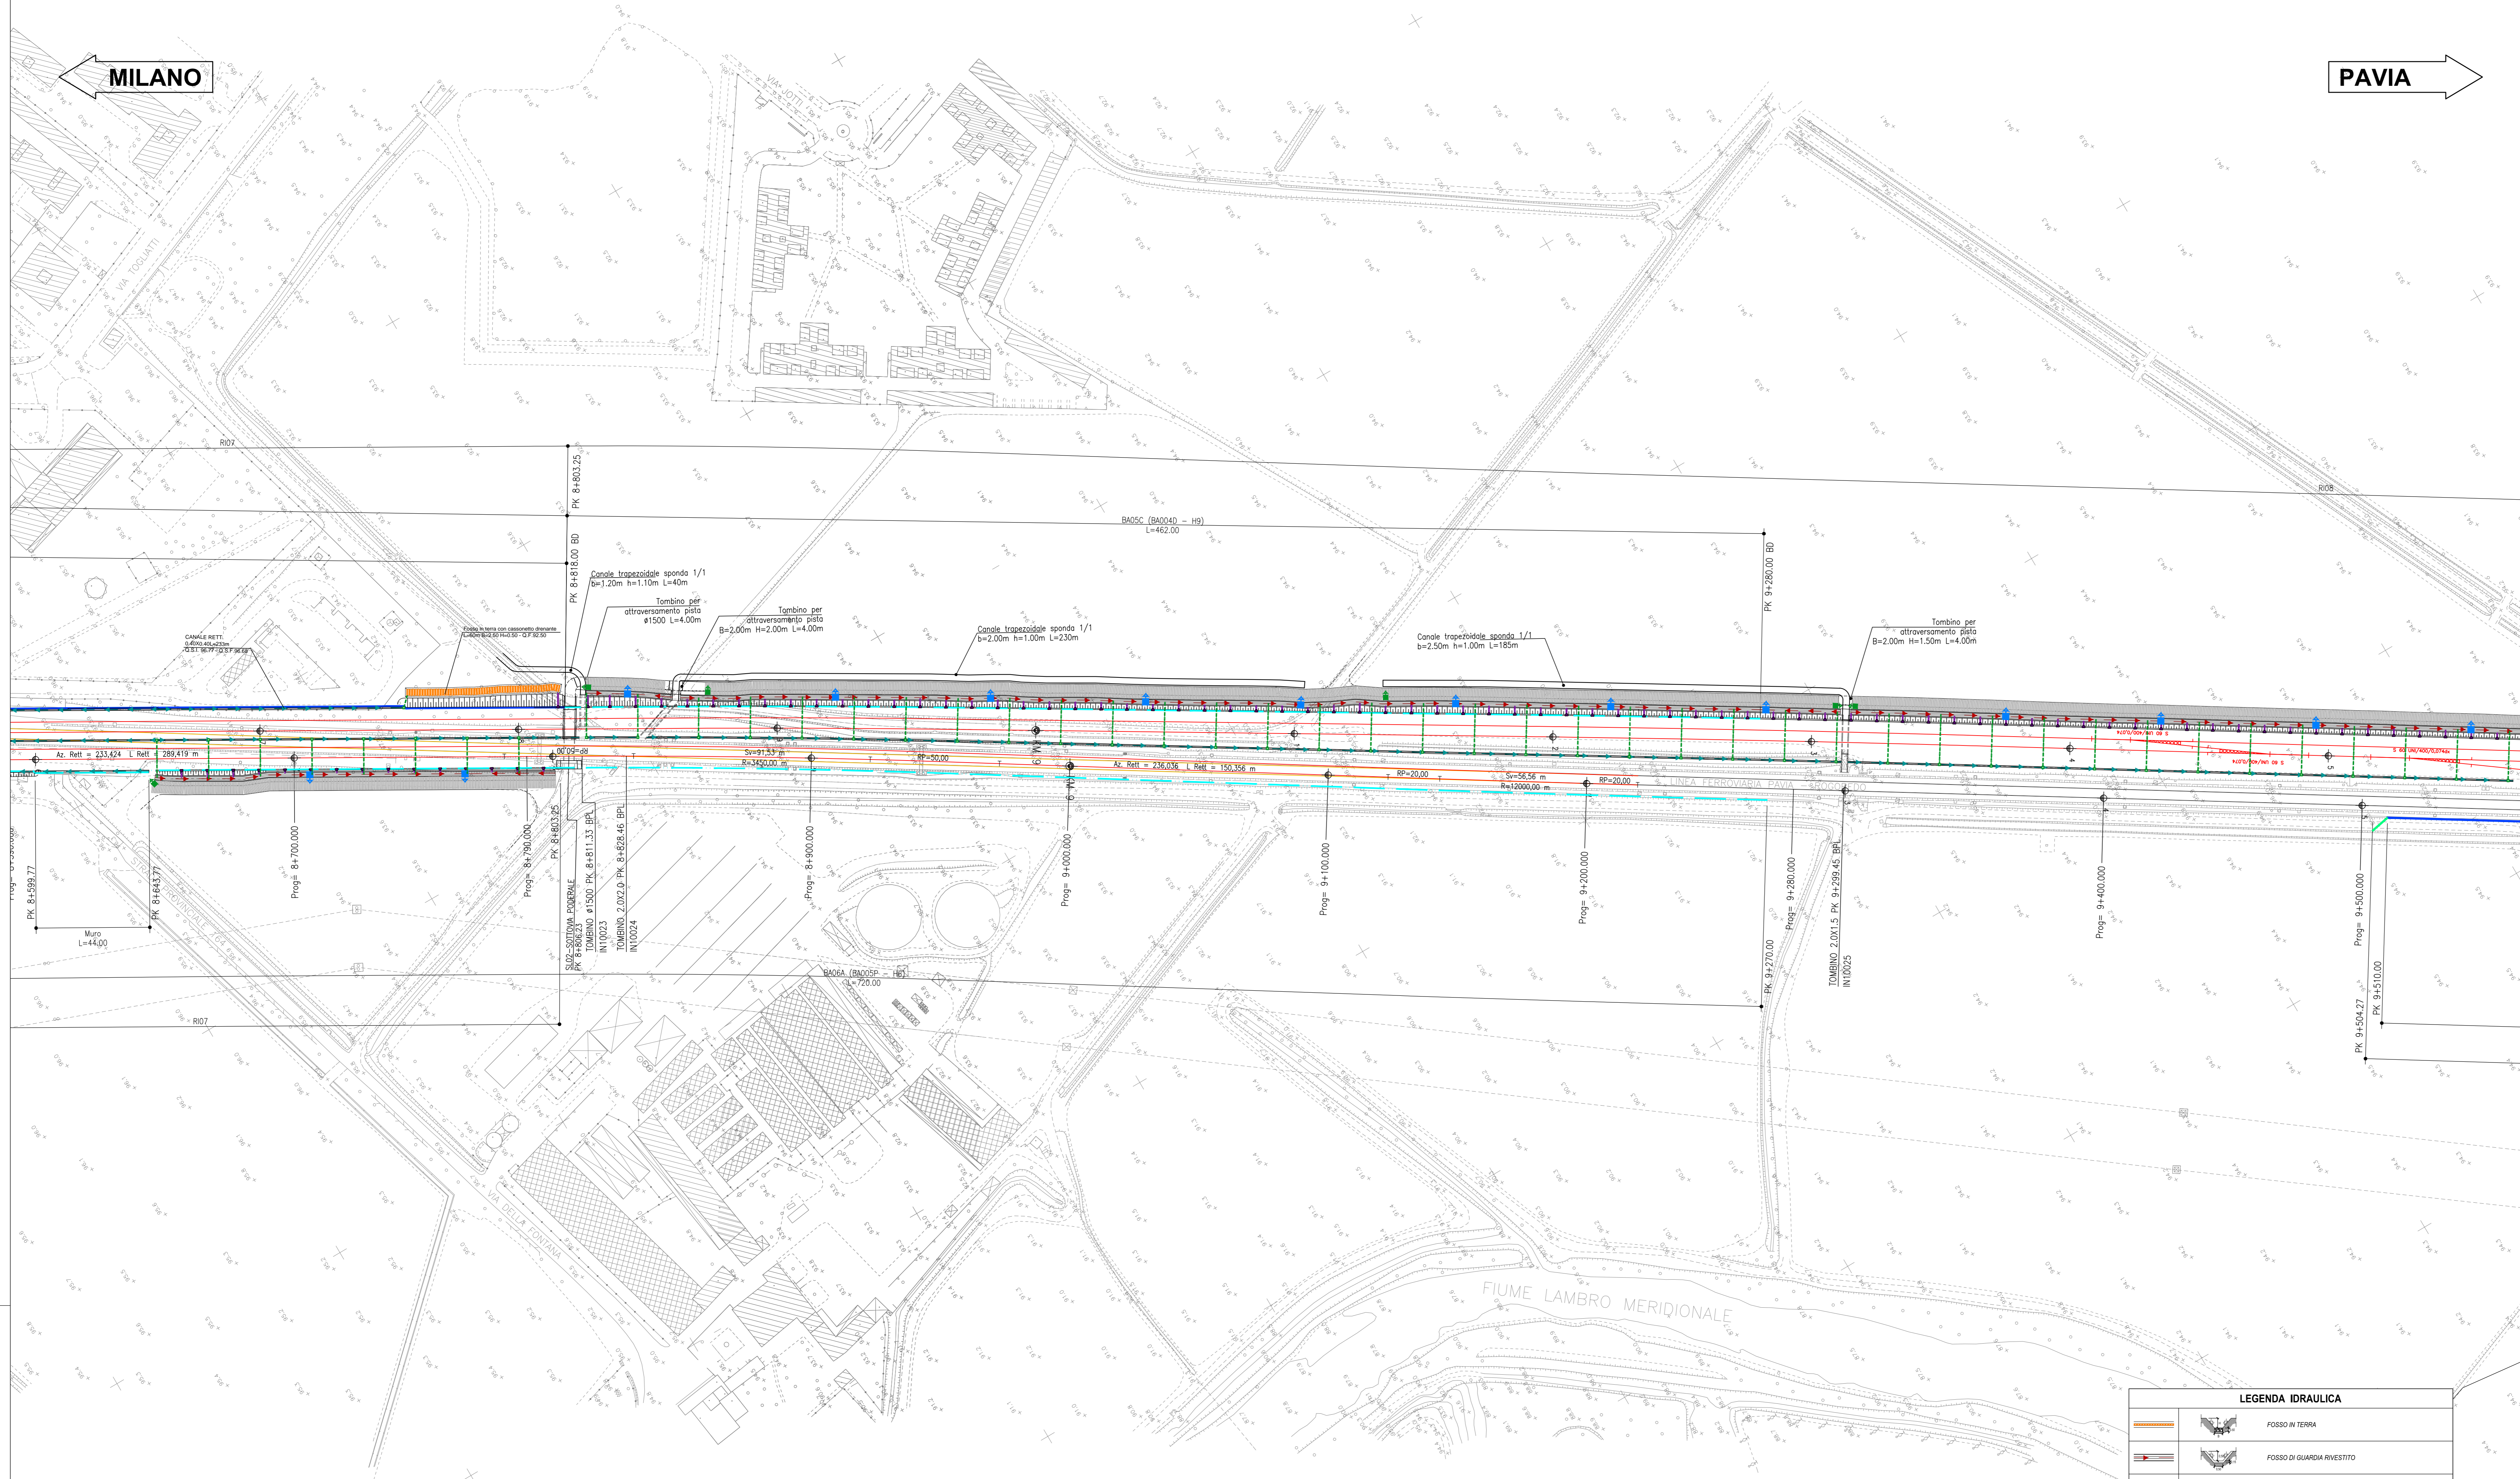

FIUME LAMBRO MERIDIONALE

LEGENDA IDRALICA

	FOSSO IN TERRA
	FOSSO DI GUARDIA RIVESTITO
	CANALETTA RETTANGOLARE GRIGLIATA
	POZZETTO 0.50x0.50 CON SCARICO IN TOMBINO
	POZZETTO 0.80x0.80 CON COLLETTORE IN CLS (3X3) PASSO P=30m
	SCARICO CON EMBORO passo 10 m
	POZZETTO IN CLS GRIGLIATO 2.00x1.00m H=1.50m PASSO 30x30m
	CASONECCHIO DRENANTE 8x8.00m H=1.50m CON TUBO FESSURATO IN PEAD Ø50
	POZZETTO IN CLS GRIGLIATO 0.80x0.80m H=1.80m CON TUBO DI SCARICO PER TRAPPO PIENO IN PISA-REIS CON CLARET
	COLLETTORE IN PEAD
	POZZETTO IN CLS 1.00x1.00x1.00m SU BANCHINA CON TUBO CORRENTE IN PEAD Ø50x50

COMMITTENTE:



PROGETTAZIONE:



CUP: J4710900030009

U.O. INFRASTRUTTURE NORD

PROGETTO DEFINITIVO

POTENZIAMENTO DELLA LINEA MILANO - GENOVA
 QUADRUPPLICAMENTO TRATTA MILANO ROGOREDO - PAVIA
 FASE 1 - QUADRUPPLICAMENTO MI ROGOREDO - PIEVE EMANUELE

DRENAGGIO DI PIATTAFORMA

Planimetria sistemazioni idrauliche linea e drenaggio piattaforma - Tav. 8/17

SCALA:

1:1000

COMMESSA LOTTO FASE ENTE TIPO DOC. OPERA/DISCIPLINA Progr. REV.

NM0Z 10 D 26 P7 I 00002 008 A

Rev.	Descrizione	Redatto	Data	Verificato	Data	Approvato	Data	Autografo
A	EMISSIONE ESECUTIVA		NOVEMBRE 2018		NOVEMBRE 2018			

File: I:\402100247\700002008A.DWG

n. Etabb.: