


COMUNE: PIEVE EMANUELE

MILANO

PAVIA

FERMATA PIEVE EMANUELE

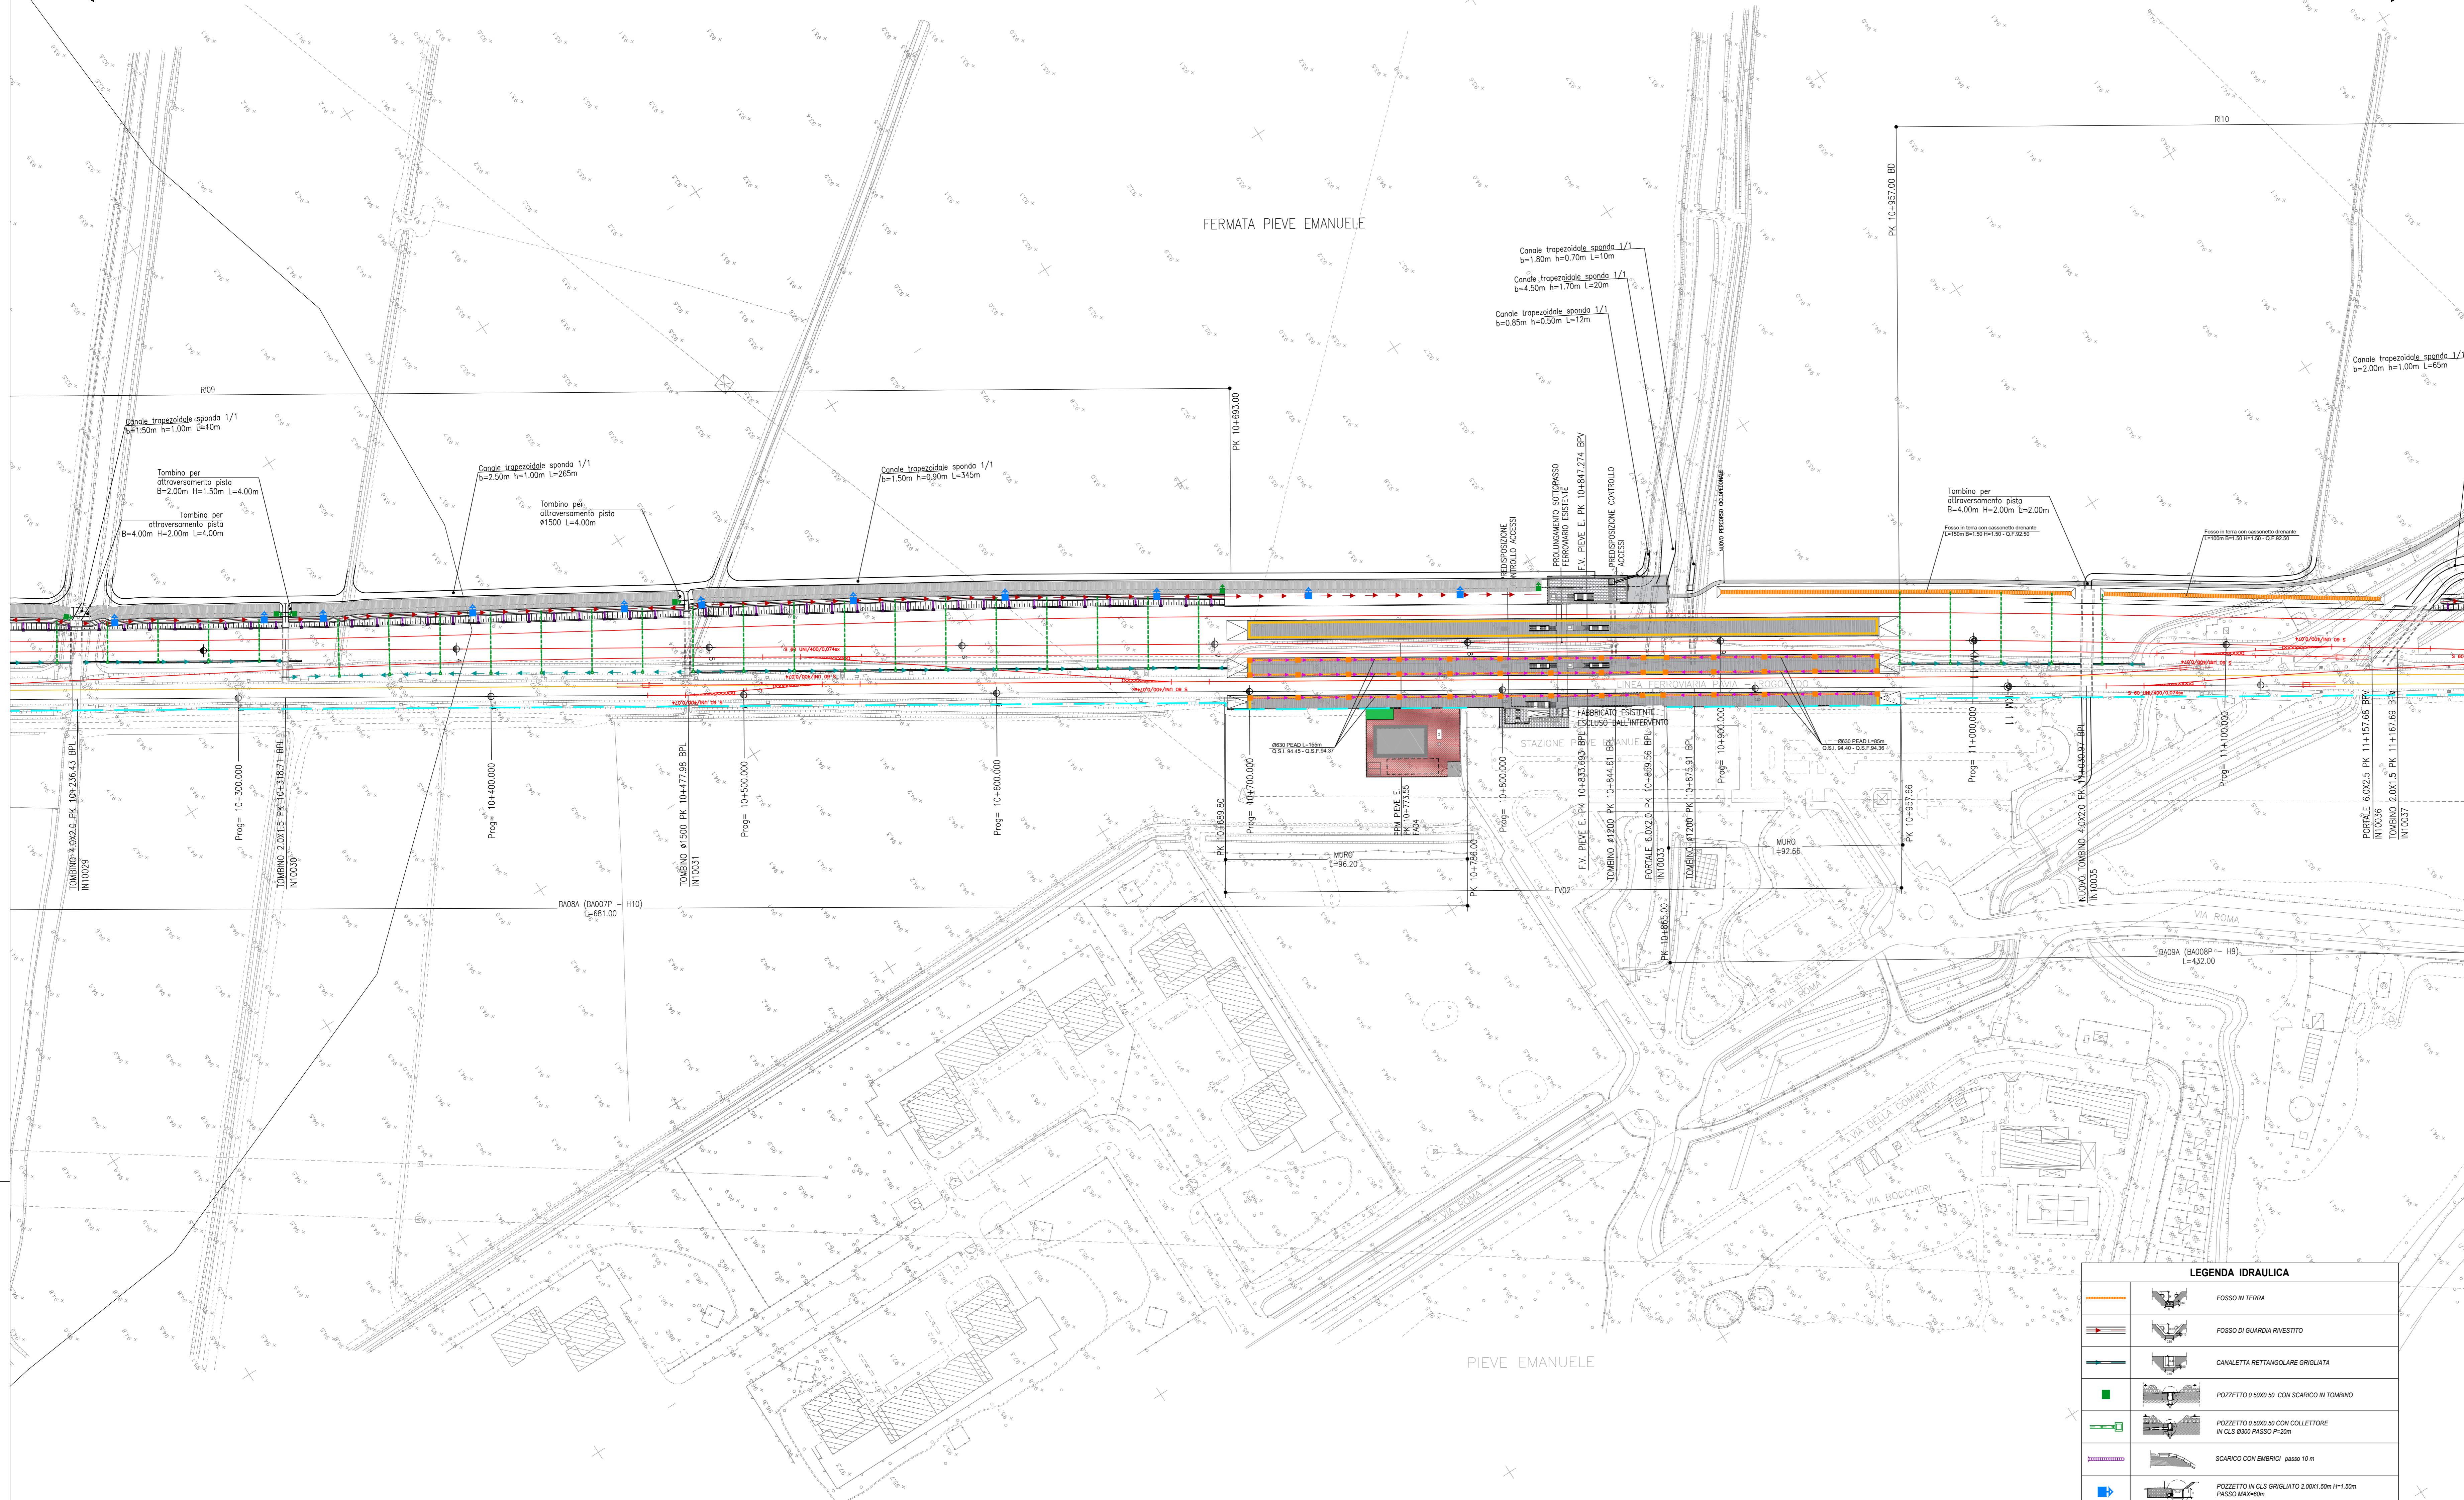

LEGENDA

- KM XX KILOMETRICA
- X ETOMETRICA
- PK X+XXX.XX PROGRESSIVA
- BPL BINARIO PARI LENTO
- BPV BINARIO PARI VELOCE
- BINARIO DI PROGETTO
- BINARIO DEMOLITO
- DEMOLIZIONI
- BARRIERA ANTIRUMORE
- RECINZIONE
- RECINZIONE CON BARRIERA ANTIRUMORE
- TOMBINO
- DIREZIONE
- NORD

LEGENDA IDRICA

	FOSSO IN TERRA
	FOSSO DI GUARDIA RIVESTITO
	CANALETTA RETTANGOLARE GRIGLIATA
	POZZETTO A SFIATO CON SCARICO IN TOMBINO
	POZZETTO A SFIATO CON COLLETTORI IN CLS (3X3) PASSO P=30m
	SCARICO CON EMBRICI passo 10m
	POZZETTO IN CLS GRIGLIATO 2.00X1.00m H=1.50m PASSO 30X30m
	SIFONETTO DRENANTE Ø=6.00m H=1.50m CON TUBO FESSURATO IN PEAD Ø300
	POZZETTO IN CLS GRIGLIATO Ø=600mm H=1.50m CON TUBO DI SCARICO PER TROPPO PIENO IN PEAD Ø150 CON CLAVET
	COLLETTORE IN PEAD
	POZZETTO IN CLS 1.00X1.00m H=1.50m CON TUBO CORRENTE IN PEAD Ø150/150

COMMITTENTE:

PROGETTAZIONE:

CUP: J4710900030009

U.O. INFRASTRUTTURE NORD

PROGETTO DEFINITIVO

POTENZIAMENTO DELLA LINEA MILANO - GENOVA

QUADRUPPLICAMENTO TRATTA MILANO ROGOREDO - PAVIA

FASE 1 - QUADRUPPLICAMENTO MI ROGOREDO - PIEVE EMANUELE

DRENAGGIO DI PIATTAFORMA

Pianimetria sistemazioni idrauliche linea e drenaggio piattaforma - Tav. 10/17

SCALA: 1:1000

Rev.	Descrizione	Redatto	Data	Verificato	Data	Approvato	Data	Autore	Stato
A	EMMISSIONE ESECUTIVA		NOVEMBRE 2018		NOVEMBRE 2018		NOVEMBRE 2018		