
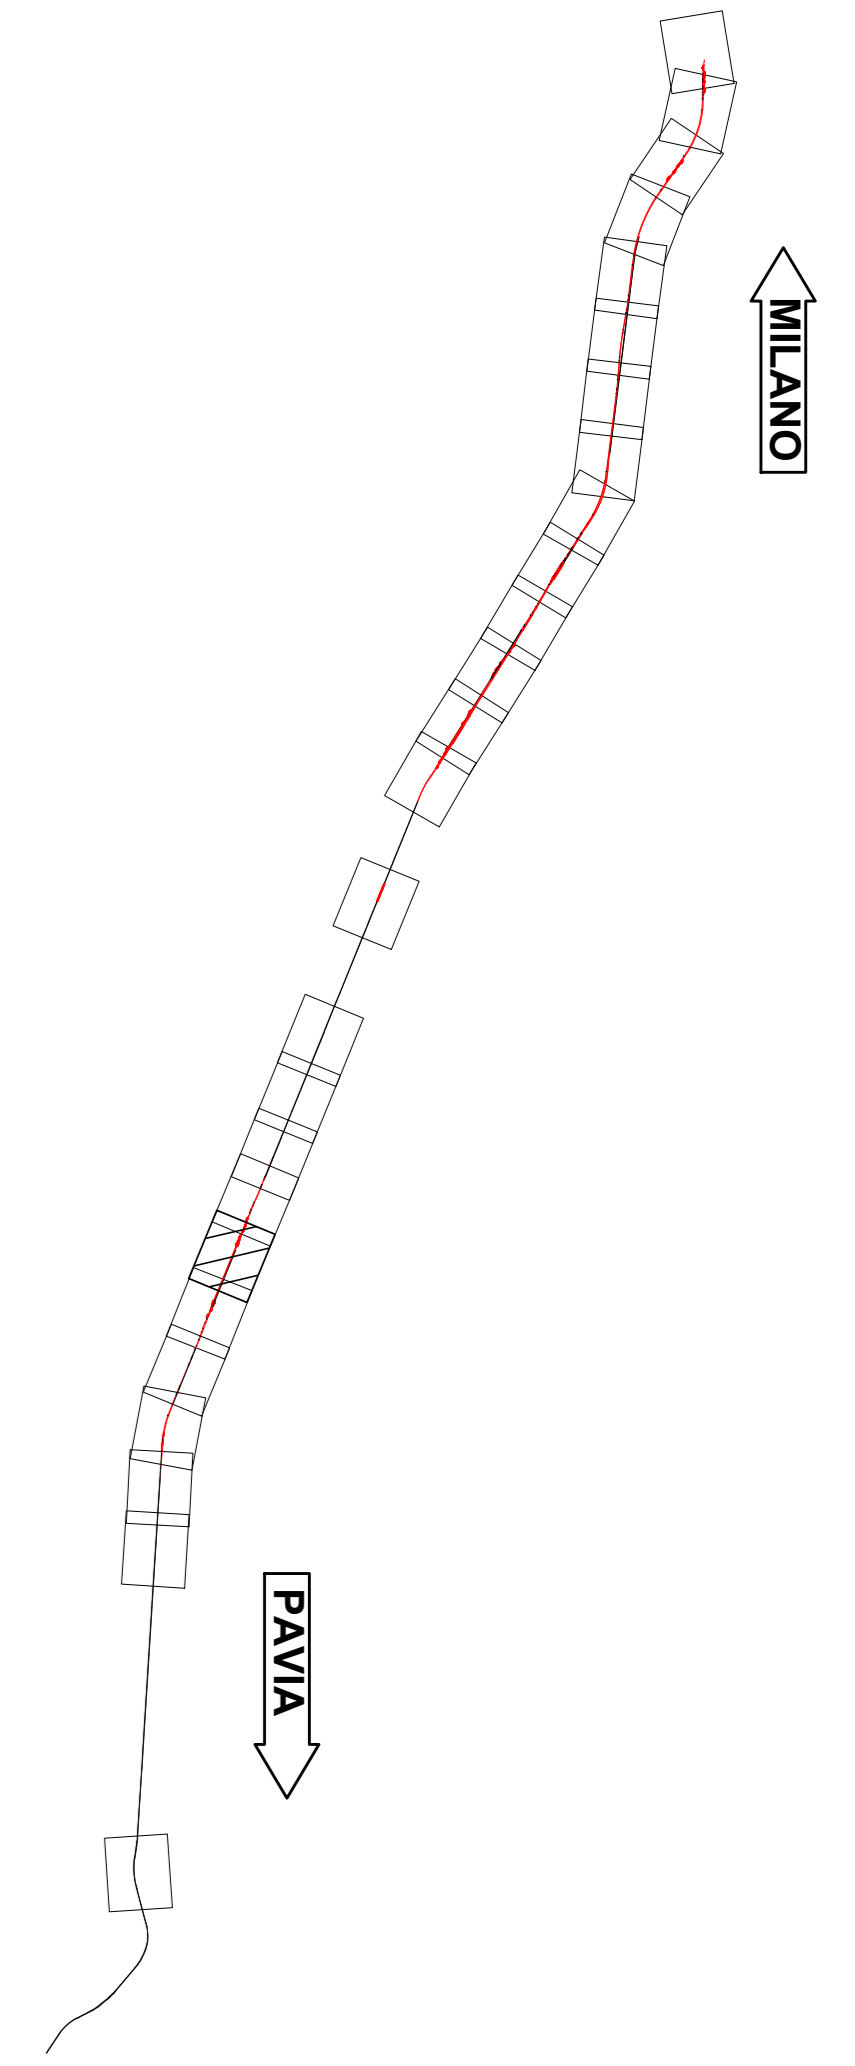


COMUNE: GIUSSAGO

MILANO


PAVIA

KEY PLAN

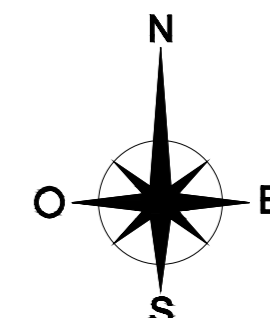

LEGENDA

- ⊕ KM XX KILOMETRICA
- ⊕ X ETTOMETRICA
- PK X+XXX.XX PROGRESSIVA
- BPL BINARIO PARI LENTO
- BPV BINARIO PARI VELOCE
- BINARIO DI PROGETTO
- BINARIO DEMOLITO
- DEMOLIZIONI
- BARRIERA ANTIRUMORE
- RECINZIONE
- RECINZIONE CON BARRIERA ANTIRUMORE
- TOMBINO
- DIREZIONE
- NORD

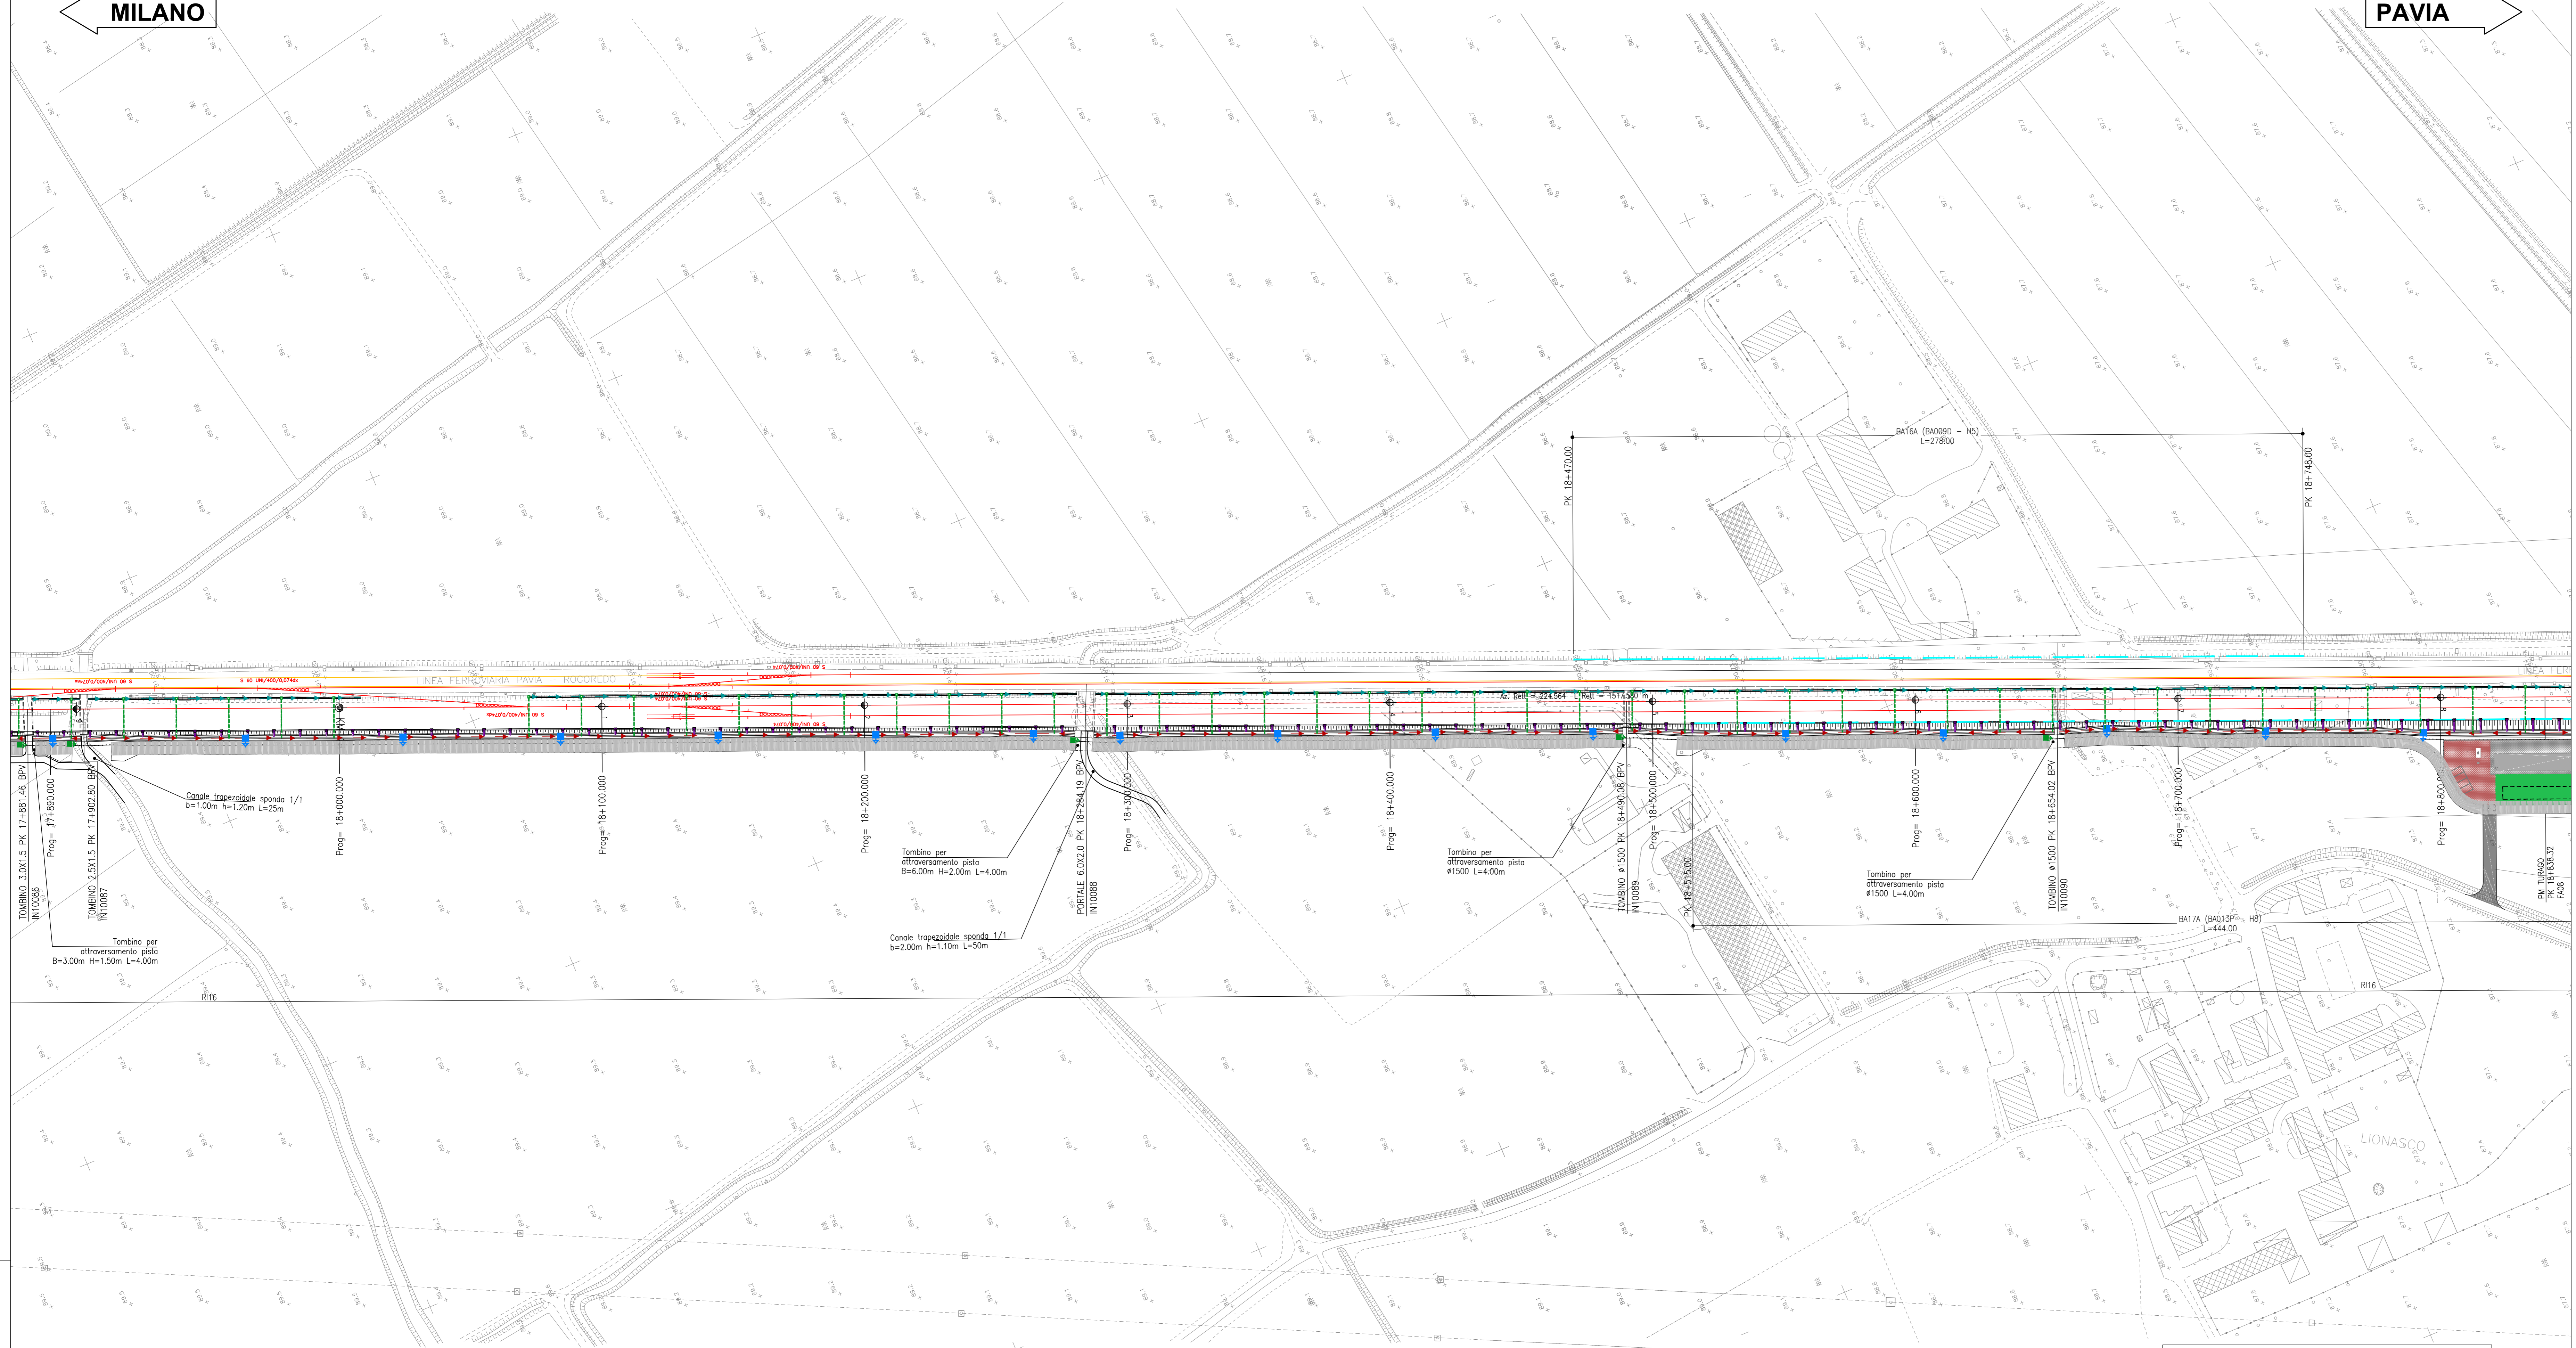

LEGENDA IDRAULICA

	FOSSO IN TERRA
	FOSSO DI GUARDIA RIVESTITO
	CANALETTA RETTANGOLARE GRIGLIATA
	POZZETTO A SIFONE CON SCARICO IN TOMBINO
	POZZETTO A SIFONE CON COLLETTORI IN C.L.S. (MAX PASSO P=30m)
	SCARICO CON EMBORO passo 10m
	POZZETTO IN C.L.S. GRIGLIATO 2.00x1.00m H=1.50m PASSO MAX=60m
	CASONECCHIO DRENANTE 8x6.00m H=1.50m CON TUBO FESSURATO IN PEAD Ø90
	POZZETTO IN C.L.S. GRIGLIATO Ø80x60m H=1.80m CON TUBO DI SCARICO PER TRAPPO PENO IN PEAD Ø85 CON CLAVET
	COLLETTORE IN PEAD
	POZZETTO IN C.L.S. 1.00x1.00x1.00m CON TUBO CORRENTE IN PEAD Ø85x90

COMMITTENTE: RFI RETE FERROVIARIA ITALIANA GRUPPO FERROVIE DELLO STATO ITALIANE

PROGETTAZIONE: ITALFERR

CUP: J4710900030009

U.O. INFRASTRUTTURE NORD
PROGETTO DEFINITIVO
POTENZIAMENTO DELLA LINEA MILANO - GENOVA
QUADRUPPLICAMENTO TRATTA MILANO ROGOREDO - PAVIA
FASE 1 - QUADRUPPLICAMENTO MI ROGOREDO - PIEVE EMANUELE
DRENAGGIO DI PIATTAFORMA

Planimetria sistemazioni idrauliche linea e drenaggio piattaforma - Tav. 13/17

SCALA: 1:1000

COMMESSA	LOTTO	FASE	ENTE	TIPO DOC.	OPERA/DISCIPLINA	PROGR.	REV.
NM0Z	10	D	26	P7	I00002	013	A

Rev.	Descrizione	Redatto	Data	Verificato	Data	Approvato	Data	Autografo
A	EMISSIONE ESECUTIVA	NOVEMBRE 2018	NOVEMBRE 2018	NOVEMBRE 2018	NOVEMBRE 2018			