


MILANO

PAVIA

KEY PLAN

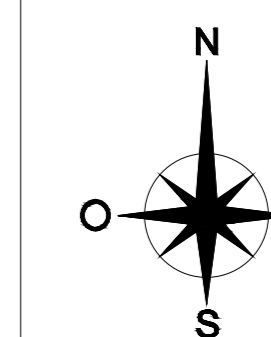


PAVIA

MILANO

LEGENDA

- KM XX KILOMETRICA
- X ETTOMETRICA
- PK X+XXX.XX PROGRESSIVA
- BPL BINARIO PARI LENTO
- BPV BINARIO PARI VELOCE
- BINARIO DI PROGETTO
- BINARIO DEMOLITO
- DEMOLIZIONI
- BARRIERA ANTIRUMORE
- RECINZIONE
- RECINZIONE CON BARRIERA ANTIRUMORE
- TOMBINO
- DIREZIONE
- NORD

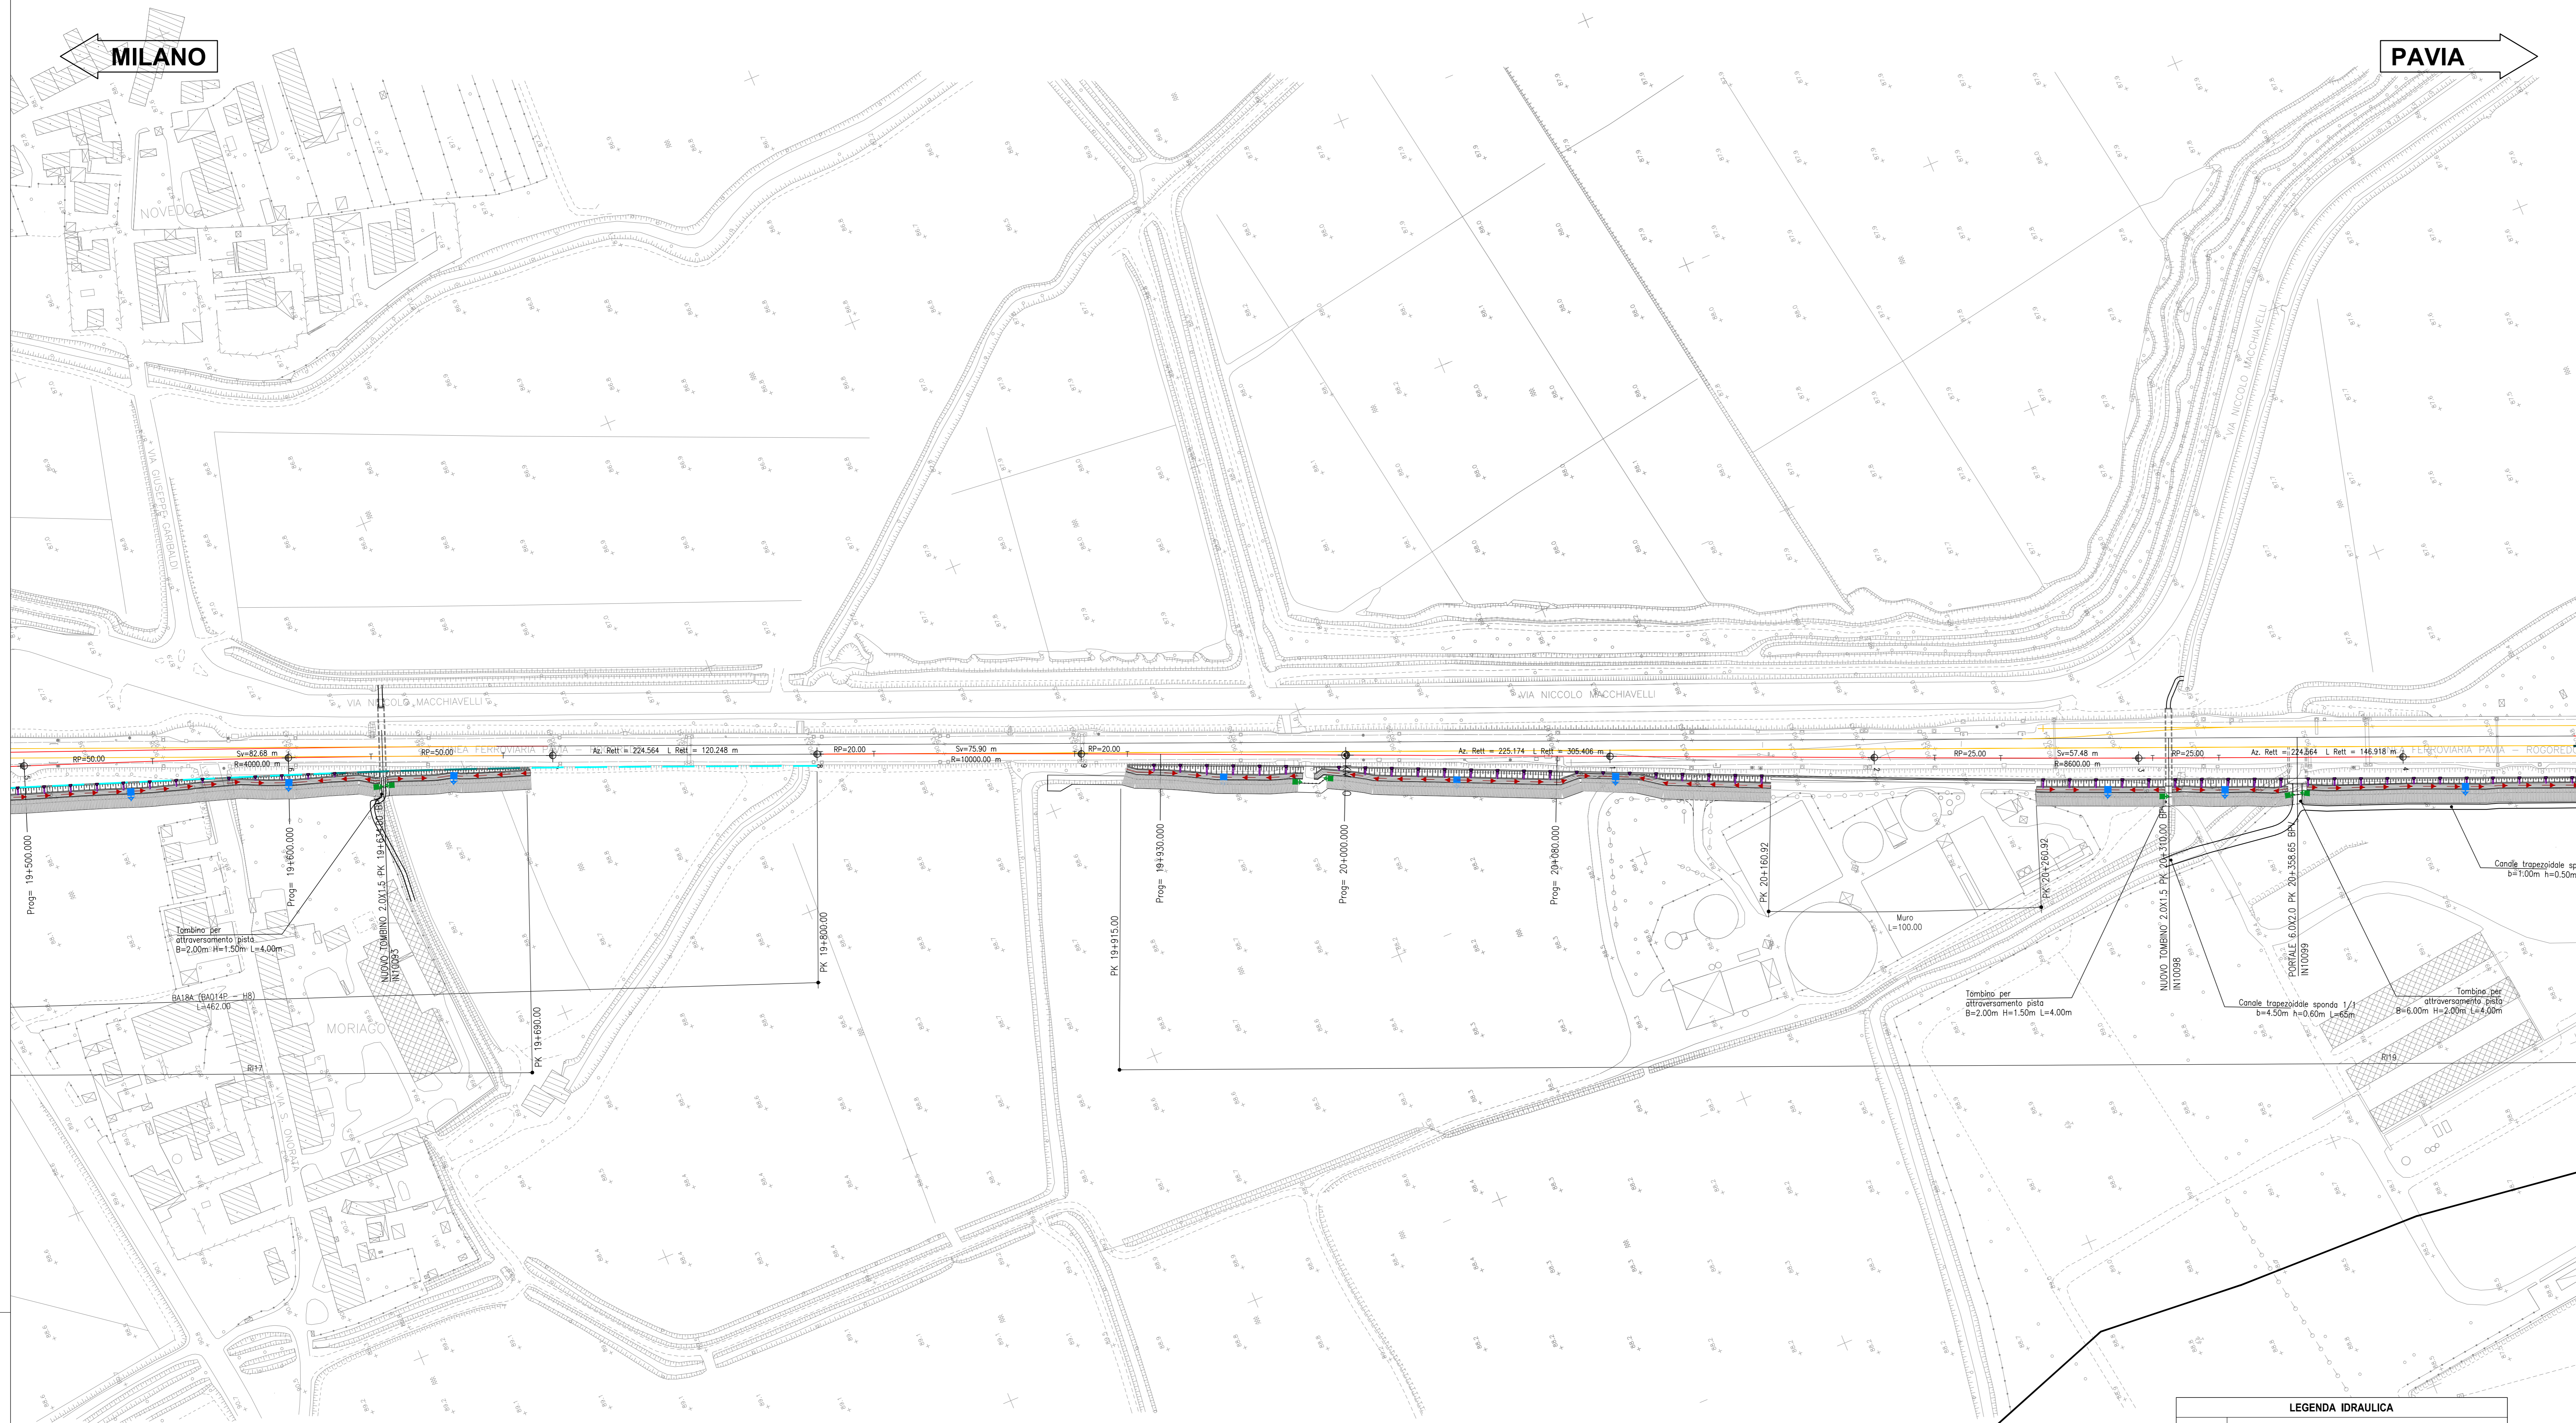

LEGENDA IDRAULICA

	FOSSO IN TERRA
	FOSSO DI GUARDIA RIVESTITO
	CANALETTA RETTANGOLARE GRIGLIATA
	POZZETTO A SPONDA CON SCARICO IN TOMBINO
	POZZETTO A SPONDA CON COLLETTORI IN CLS 6X60 PASSO P=30m
	SCARICO CON EMBOCCHI passo 10m
	POZZETTO IN CLS GRIGLIATO 2.00X1.50m H=1.50m PASSO 30M-60M
	CASONECCHIO DRENANTE 3x6.00m H=1.50m CON TUBO FESSURATO IN PEAD Ø50
	POZZETTO IN CLS GRIGLIATO 0.80X0.60m H=1.00m CON TUBO DI SCARICO PER TRAPPO PIENO IN PEAD Ø15 CON CLARET
	COLLETTORE IN PEAD
	POZZETTO IN CLS 1.00X1.00x1.00m SU BANCHINA CON TUBO CORRENTE IN PEAD Ø150x100

COMMITTENTE:

PROGETTAZIONE:

CUP: J4710900030009

U.O. INFRASTRUTTURE NORD

PROGETTO DEFINITIVO

POTENZIAMENTO DELLA LINEA MILANO - GENOVA
QUADRUPPLICAMENTO TRATTA MILANO ROGOREDO - PAVIA
FASE 1 - QUADRUPPLICAMENTO MI ROGOREDO - PIEVE EMANUELE

DRENAGGIO DI PIATTAFORMA

Planimetria sistemazioni idrauliche linea e drenaggio piattaforma - Tav. 15/17

SCALA: 1:1000

COMMESSA	LOTTO	FASE	ENTE	TIPO DOC.	OPERA/DISCIPLINA	PROGR.	REV.
NM0Z	10	D	26	P7	I00002	015	A

Rev.	Descrizione	Redatto	Data	Verificato	Data	Approvato	Data	Autografo
A	EMISSIONE ESECUTIVA		NOVEMBRE 2018		NOVEMBRE 2018			

File: I:\402100247\70000201\15A.DWG n. Etab.: 1