

MILANO ←

→ PAVIA


Provincia	
Comune	
L =	
DSL =	
p =	
Progr. Livelette	

	418.462		467.146
	-3.247		-1.855
	7.760		3.970

PR = 1168.954  
QV = 108.102

PR = 1587.416  
QV = 104.854  
DP = 0.379  
R = 8200.000  
T = 15.539  
F = 0.015


BA001P  
H8 - L=650.00m

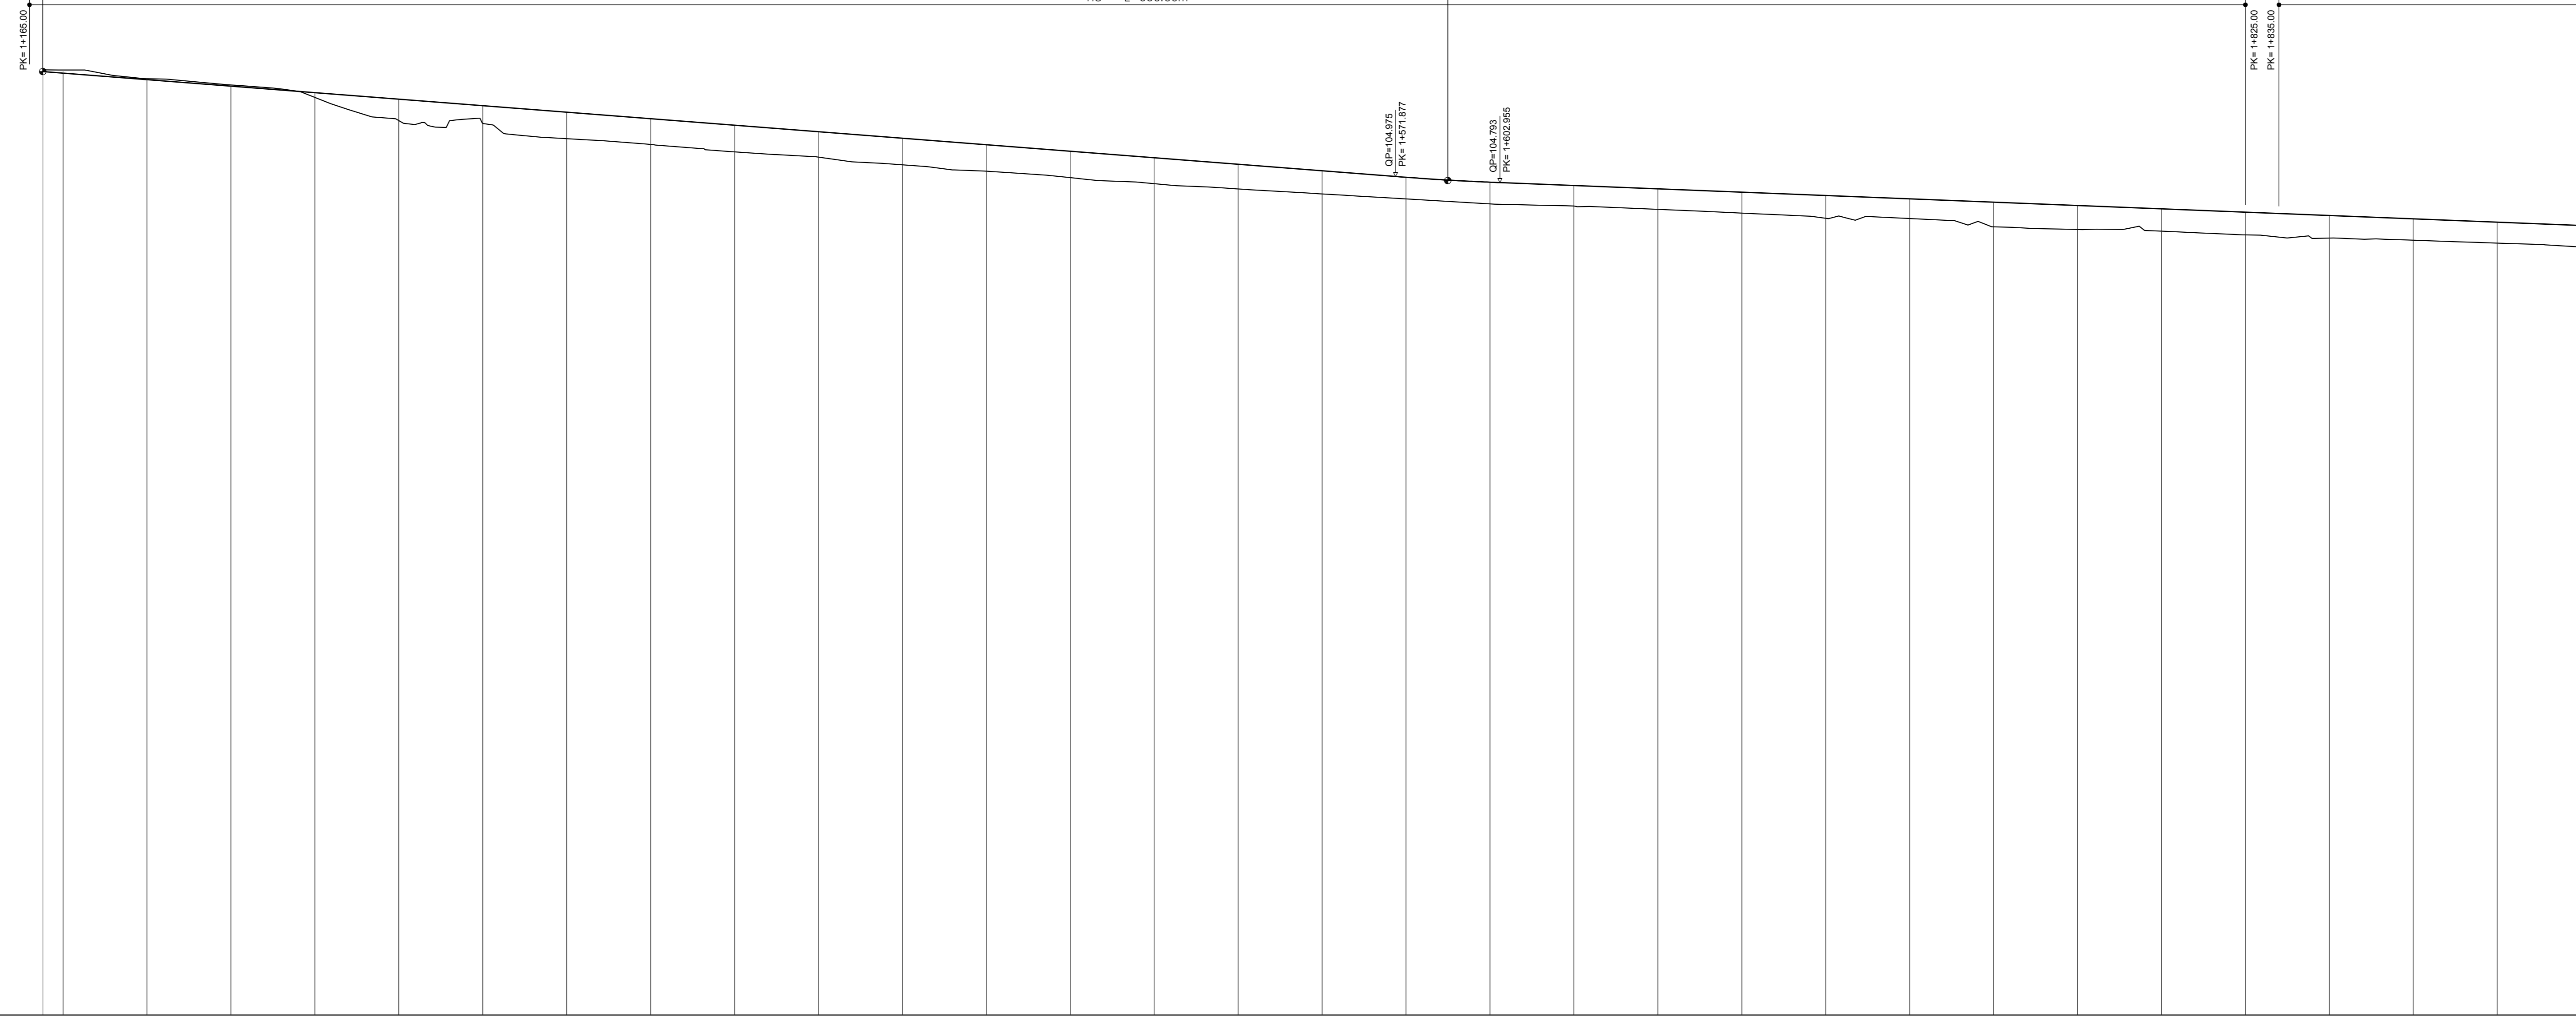

1:1000

Q. R. = 80.00 m

NUMERO SEZIONE	
QUOTE PROGETTO	
QUOTE TERRENO	
ETOMETRICHE	
DIST. PARZIALI	
PROGRESSIVE	
ANDAMENTO PLANIMETRICO	

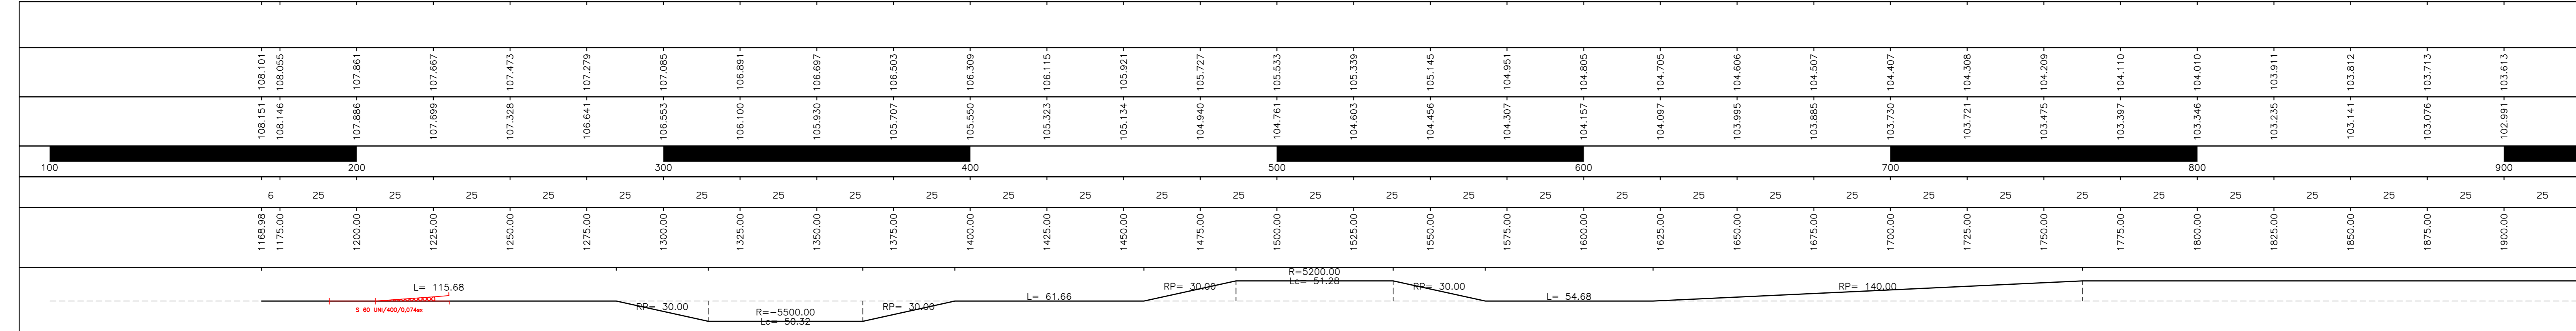

COMMITTENTE: **RFI** RETE FERROVIARIA ITALIANA GRUPPO FERROVIE DELLO STATO ITALIANE

PROGETTAZIONE: **ITALFER** INFRASTRUTTURE NORD

CUP: J84H17000480001  
CUP: J47I09000030009

**U.O. INFRASTRUTTURE NORD**

**PROGETTO DEFINITIVO**

**POTENZIAMENTO DELLA LINEA MILANO - GENOVA**  
**QUADRUPPLICAMENTO TRATTA MILANO ROGOREDO - PAVIA**  
**FASE 1 - QUADRUPPLICAMENTO MI ROGOREDO - PIEVE EMANUELE**

**CORPO STRADALE FERROVIARIO - CONFIGURAZIONE FINALE**

Profilo di progetto - Tav. 1/21

SCALA: 1:1000

COMMESSA LOTTO FASE ENTE TIPO DOC. OPERA/DISCIPLINA Progr. REV.

NM0Z 10 D 26 F7 CS0000 001 A

Rev.	Descrizione	Redatto	Data	Verificato	Data	Approvato	Data	Autore	Disegnato
A	EMISSIONE ESECUTIVA		Novembre 2018		Novembre 2018		Novembre 2018		

File: N10G210026F7CS0000001A.DWG n. Etab.: 1