


MILANO ←

→ PAVIA

Provincia			
Comune			
L =	1354.137		481.503
DISL =	-0.041		
p =	0.030		
Progr. Livelette			

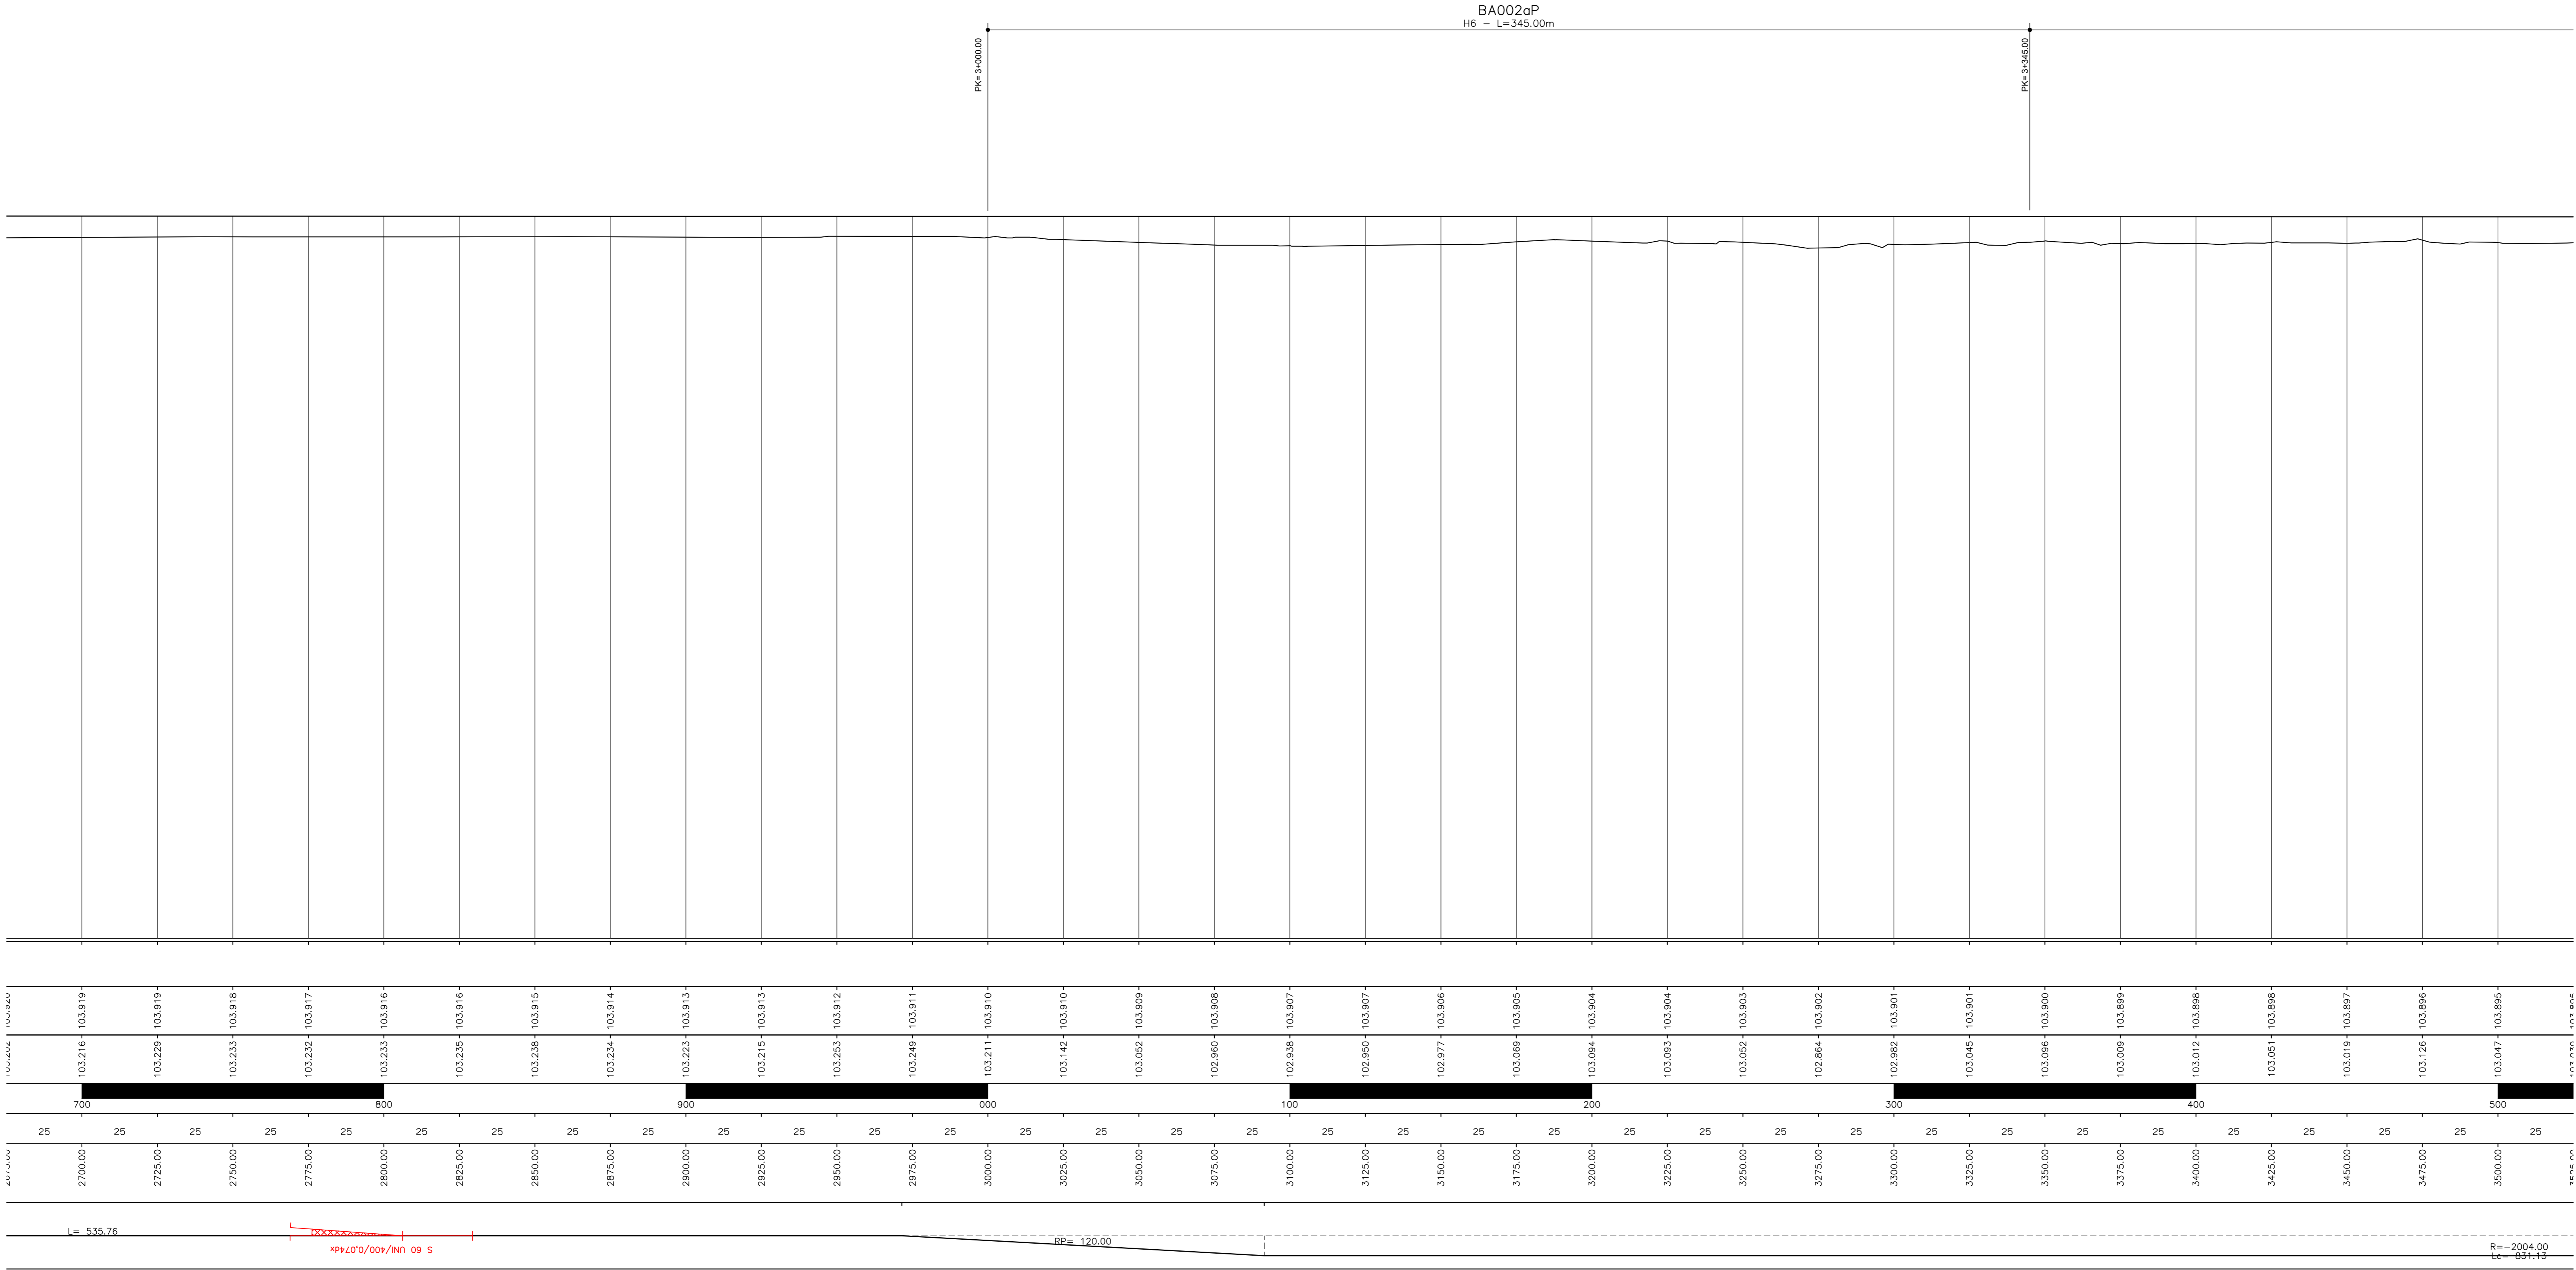

1:1000

Q. R. = 80.00 m

NUMERO SEZIONE	QUOTE PROGETTO	QUOTE TERRENO	ETOMETRICHE	DIST. PARZIALI	PROGRESSIVE	ANDAMENTO PLANIMETRICO
700	103.216 - 103.919	103.229 - 103.919	700	2700.00	2700.00	
800	103.233 - 103.918	103.234 - 103.917	800	2725.00	2725.00	
900	103.233 - 103.916	103.234 - 103.916	900	2750.00	2750.00	
1000	103.234 - 103.915	103.234 - 103.915	1000	2775.00	2775.00	
1100	103.234 - 103.914	103.234 - 103.914	1100	2800.00	2800.00	
1200	103.234 - 103.913	103.234 - 103.913	1200	2825.00	2825.00	
1300	103.234 - 103.913	103.234 - 103.913	1300	2850.00	2850.00	
1400	103.234 - 103.912	103.234 - 103.912	1400	2875.00	2875.00	
1500	103.248 - 103.911	103.248 - 103.911	1500	2900.00	2900.00	
1600	103.211 - 103.910	103.147 - 103.910	1600	3025.00	3025.00	
1700	103.052 - 103.909	103.052 - 103.909	1700	3050.00	3050.00	
1800	102.860 - 103.908	102.860 - 103.908	1800	3075.00	3075.00	
1900	102.838 - 103.907	102.838 - 103.907	1900	3100.00	3100.00	
2000	102.850 - 103.907	102.850 - 103.907	2000	3125.00	3125.00	
2100	102.877 - 103.906	102.877 - 103.906	2100	3150.00	3150.00	
2200	103.068 - 103.905	103.068 - 103.905	2200	3175.00	3175.00	
2300	103.094 - 103.904	103.094 - 103.904	2300	3200.00	3200.00	
2400	103.093 - 103.904	103.093 - 103.904	2400	3225.00	3225.00	
2500	103.052 - 103.903	103.052 - 103.903	2500	3250.00	3250.00	
2600	102.864 - 103.902	102.864 - 103.902	2600	3275.00	3275.00	
2700	102.882 - 103.901	102.882 - 103.901	2700	3300.00	3300.00	
2800	103.045 - 103.901	103.045 - 103.901	2800	3325.00	3325.00	
2900	103.094 - 103.900	103.094 - 103.900	2900	3350.00	3350.00	
3000	103.009 - 103.899	103.009 - 103.899	3000	3375.00	3375.00	
3100	103.012 - 103.898	103.012 - 103.898	3100	3400.00	3400.00	
3200	103.051 - 103.898	103.051 - 103.898	3200	3425.00	3425.00	
3300	103.019 - 103.897	103.019 - 103.897	3300	3450.00	3450.00	
3400	103.125 - 103.896	103.125 - 103.896	3400	3475.00	3475.00	
3500	103.047 - 103.895	103.047 - 103.895	3500	3500.00	3500.00	

COMMITTENTE:

PROGETTAZIONE:

CUP: J84H17000480001
CUP: J47H0900030009

U.O. INFRASTRUTTURE NORD

PROGETTO DEFINITIVO

POTENZIAMENTO DELLA LINEA MILANO - GENOVA
QUADRUPPLICAMENTO TRATTA MILANO ROGOREDO - PAVIA
FASE 1 - QUADRUPPLICAMENTO MI ROGOREDO - PIEVE EMANUELE

CORPO STRADALE FERROVIARIO - CONFIGURAZIONE FINALE

Profilo di progetto - Tav. 3/21

SCALA: 1:1000

COMMESSA	LOTTO	FASE	ENTE	TIPO DOC.	OPERA/DISCIPLINA	PROGR.	REV.
NM0Z	10	D	26	F7	CS0000	003	A

Rev.	Descrizione	Redatto	Data	Verificato	Data	Approvato	Data	Autore
A	EMISSIONE ESECUTIVA		2020/10/20		2020/10/20		2020/10/20	

File: N1M0Z10D26F7CS0000003A.DWG n. Etab.: 1