

MILANO

PAVIA


Provincia	
Comune	
L =	
DISL =	
p =	
Progr. Livelette	

	302.627	257.711	428.110
	0.999	-1.057	-1.024
	3.300	4.102	2.393

PR	=5128.984
QV	=100.399
DP	=0.680
R	=11000.000
T	=36.300
F	=0.060

PR	=5431.611
QV	=101.398
DP	=-0.740
R	=15000.000
T	=55.515
F	=-0.103

PR	=5689.322
QV	=100.341
DP	=0.171
R	=15000.000
T	=12.816
F	=0.005

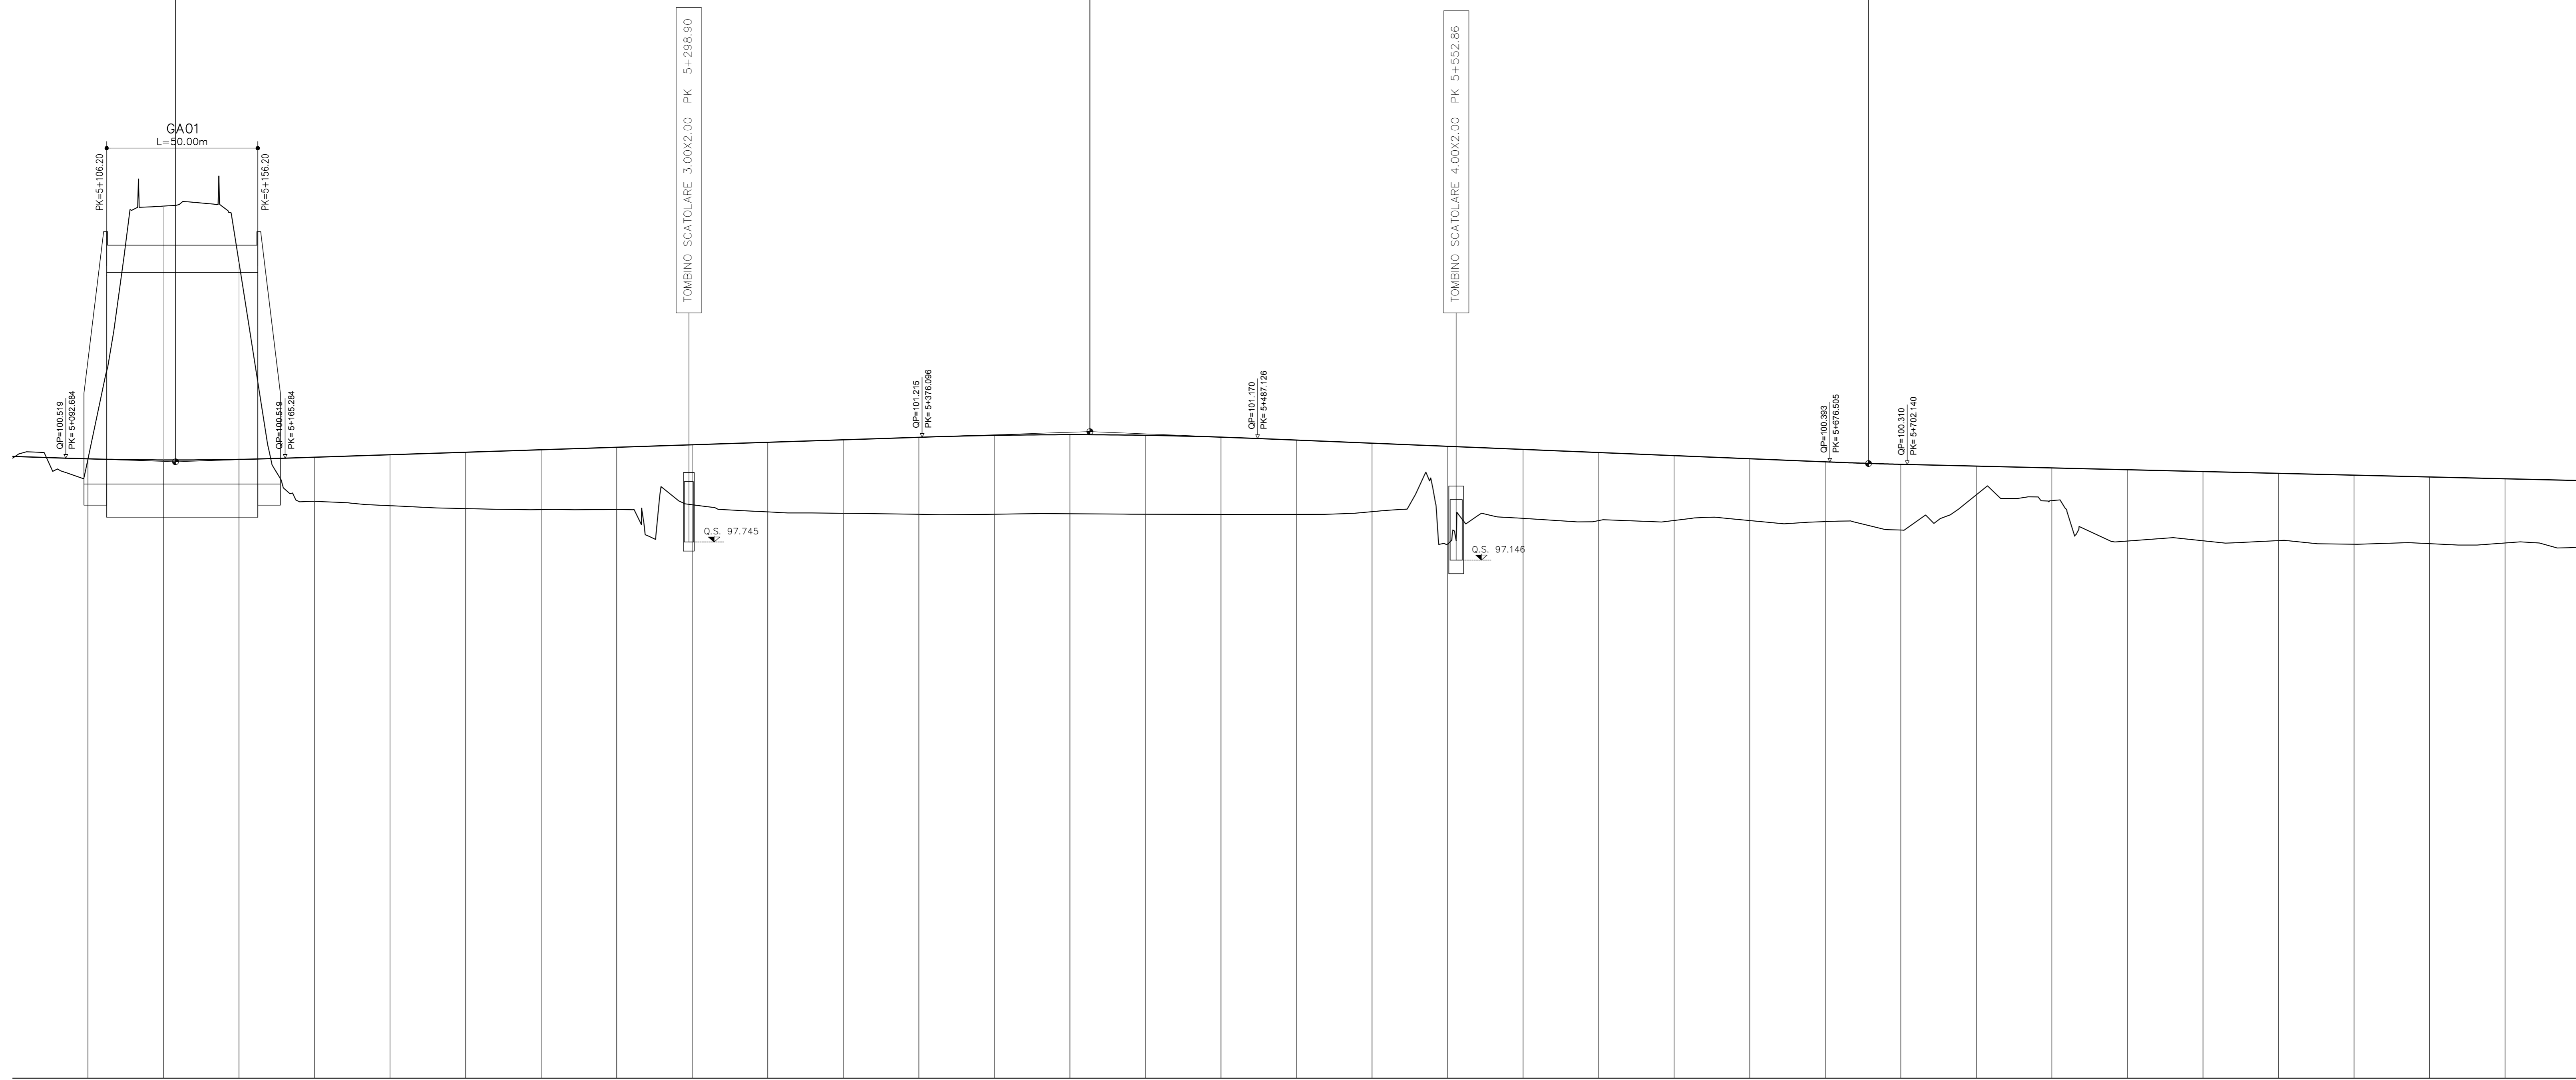

1:1000

Q. R. = 80.00 m

NUMERO SEZIONE	STATIONING																																	
QUOTE PROGETTO	100.489	100.487	100.460	100.479	100.551	100.633	100.716	100.798	100.881	100.963	101.046	101.128	101.211	101.274	101.296	101.276	101.215	101.117	101.015	97.676	100.912	100.810	100.707	100.604	100.502	100.399	100.315	100.255	100.195	100.136	100.076	99.996	99.896	99.836
QUOTE TERRENO	100.489	100.487	100.460	100.479	100.551	100.633	100.716	100.798	100.881	100.963	101.046	101.128	101.211	101.274	101.296	101.276	101.215	101.117	101.015	97.676	100.912	100.810	100.707	100.604	100.502	100.399	100.315	100.255	100.195	100.136	100.076	99.996	99.896	99.836
ETOMETRICHE	[Bar chart showing track geometry data]																																	
DIST. PARZIALI	25	25	25	25	25	25	25	25	25	25	25	25	25	25	25	25	25	25	25	25	25	25	25	25	25	25	25	25	25	25	25	25	25	
PROGRESSIVE	5100.00	5125.00	5150.00	5175.00	5200.00	5225.00	5250.00	5275.00	5300.00	5325.00	5350.00	5375.00	5400.00	5425.00	5450.00	5475.00	5500.00	5525.00	5550.00	5575.00	5600.00	5625.00	5650.00	5675.00	5700.00	5725.00	5750.00	5775.00	5800.00	5825.00	5850.00	5875.00	5900.00	
ANDAMENTO PLANIMETRICO	[Plan view diagram showing curve data: R=4200.00, L=361.69, RP=50.00, L=198.13, RP=50.00, R=3996.00, L=199.28, RP=50.00]																																	

COMMITTENTE: **RFI**
RETE FERROVIARIA ITALIANA
GRUPPO FERROVIE DELLO STATO ITALIANE

PROGETTAZIONE: **ITALFER**
GRUPPO FERROVIE DELLO STATO ITALIANE

CUP: J84H17000480001
CUP: J4709000030009

U.O. INFRASTRUTTURE NORD
PROGETTO DEFINITIVO
POTENZIAMENTO DELLA LINEA MILANO - GENOVA
QUADRUPPLICAMENTO TRATTA MILANO ROGOREDO - PAVIA
FASE 1 - QUADRUPPLICAMENTO MI ROGOREDO - PIEVE EMANUELE
CORPO STRADALE FERROVIARIO - CONFIGURAZIONE FINALE

Profilo di progetto - Tav. 6/21

COMMESSA	LOTTO	FASE	ENTE	TIPO DOC.	OPERA/DISCIPLINA	PROGR.	REV.
NM0Z	10	D	26	F7	CS0000	006	A

Rev.	Descrizione	Redatto	Data	Verificato	Data	Approvato	Data	Autore	Verificato	Data
A	EMISSIONE ESECUTIVA		Novembre 2018		Novembre 2018		Novembre 2018			