

NOTE GENERALI

LEGENDA:  
CG1000-P4ADPT-EZ2000000000-01 LEGENDA

ELABORATI DI RIFERIMENTO:






CG1000-P3ADPT-EZ2000000000-02: SOTTOSTAZIONI NELLE TORRI  
CG1000-P3ADPT-EZ2000000000-02: PIANI E SEZIONI  
CG1000-P4RDP1-EZ3100000000-01 ILLUMINAZIONE, RELAZIONE DI CALCOLO ILLUMINOTECNICO

LEGENDS:

CG1000-P4ADPT-EZ2000000000-02 LEGEND

REFERENCES:

CG1000-P3ADPT-EZ2000000000-02: TOWERS  
CG1000-P4RDP1-EZ3100000000-01 INTERNAL LIGHTING - LIGHT CALCULATION

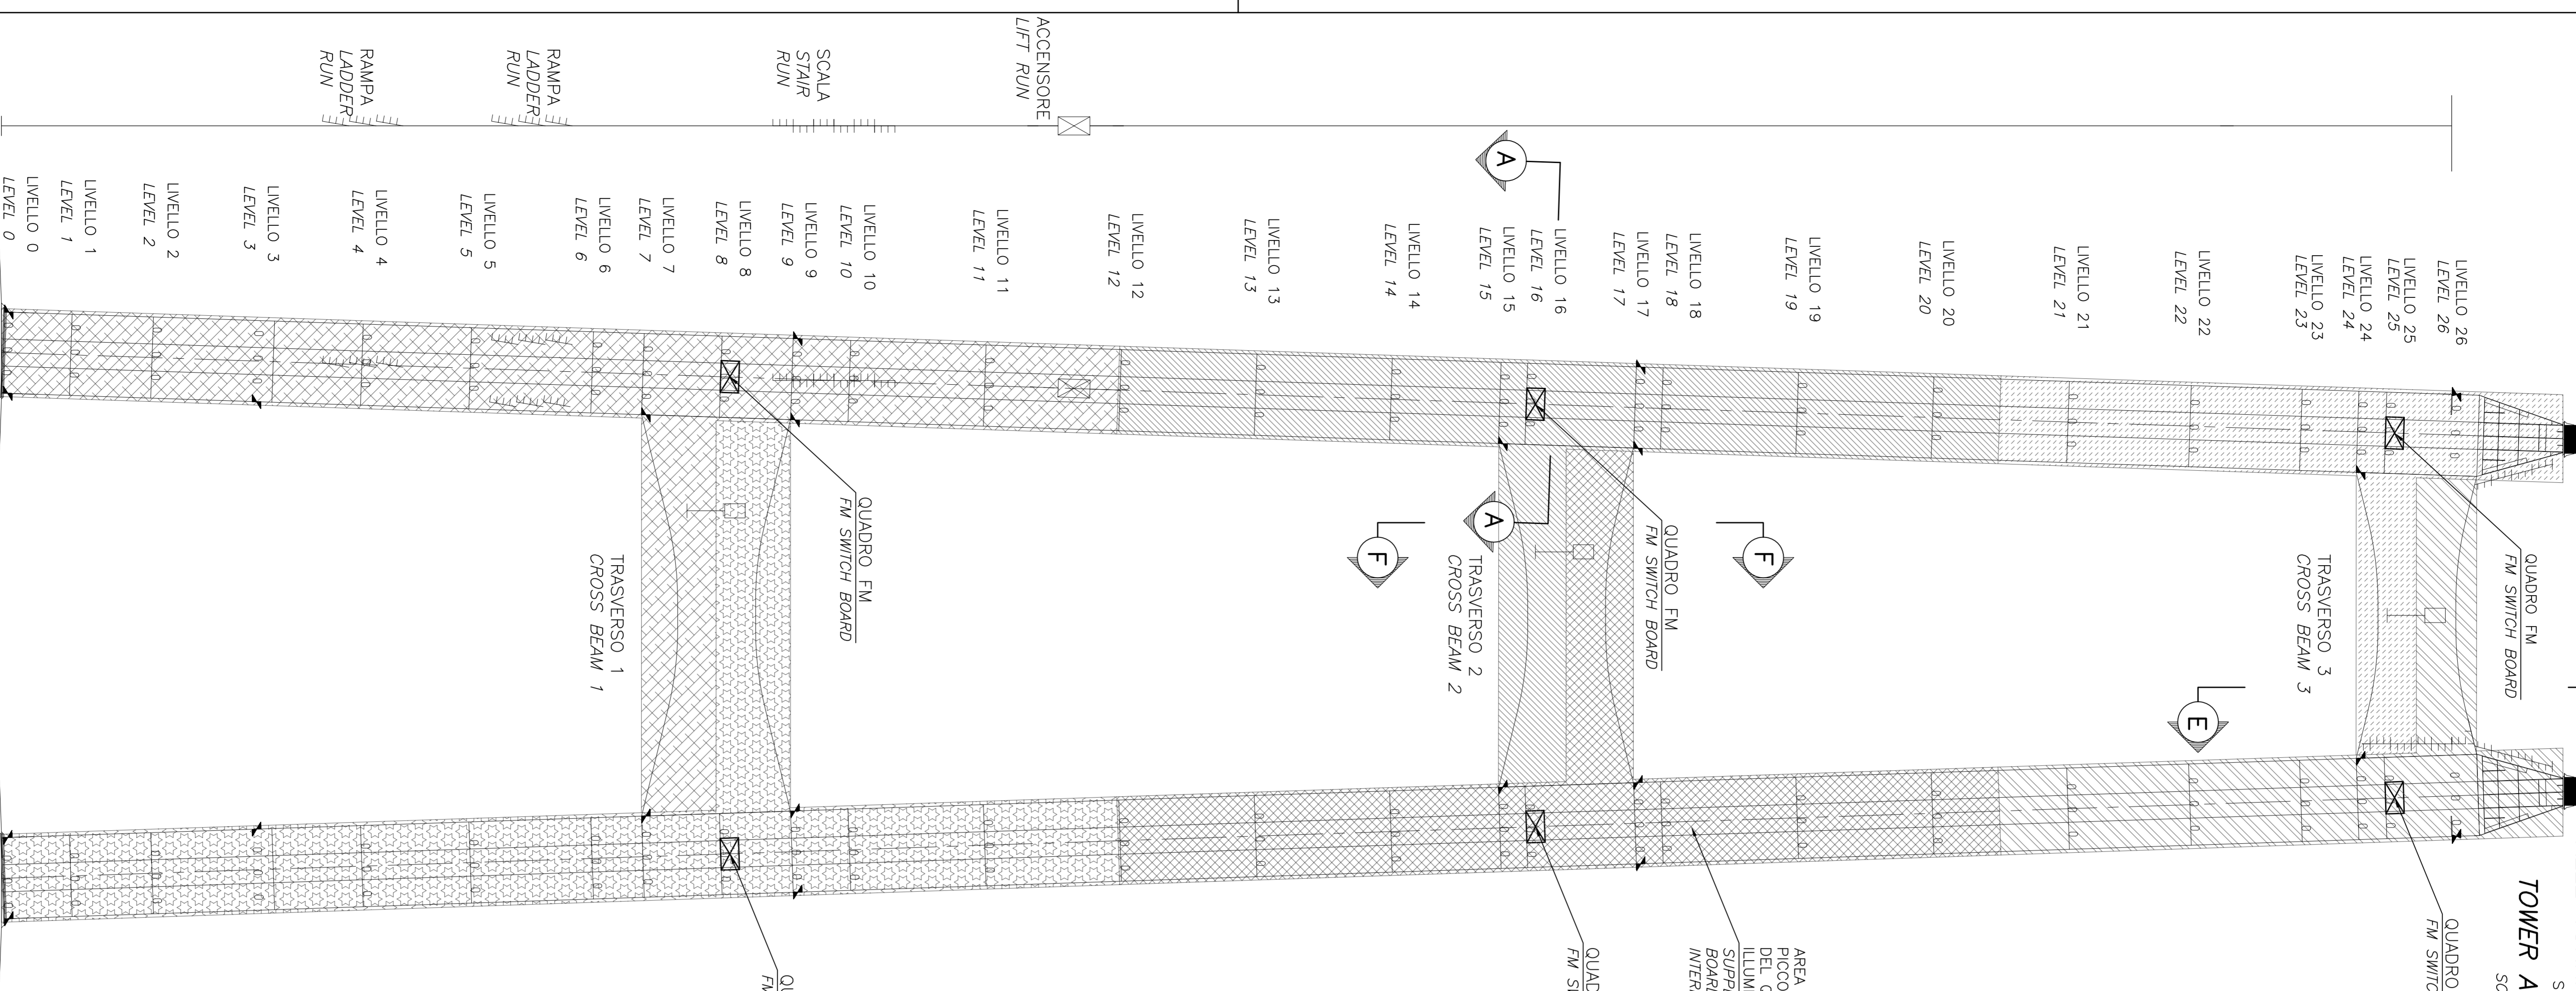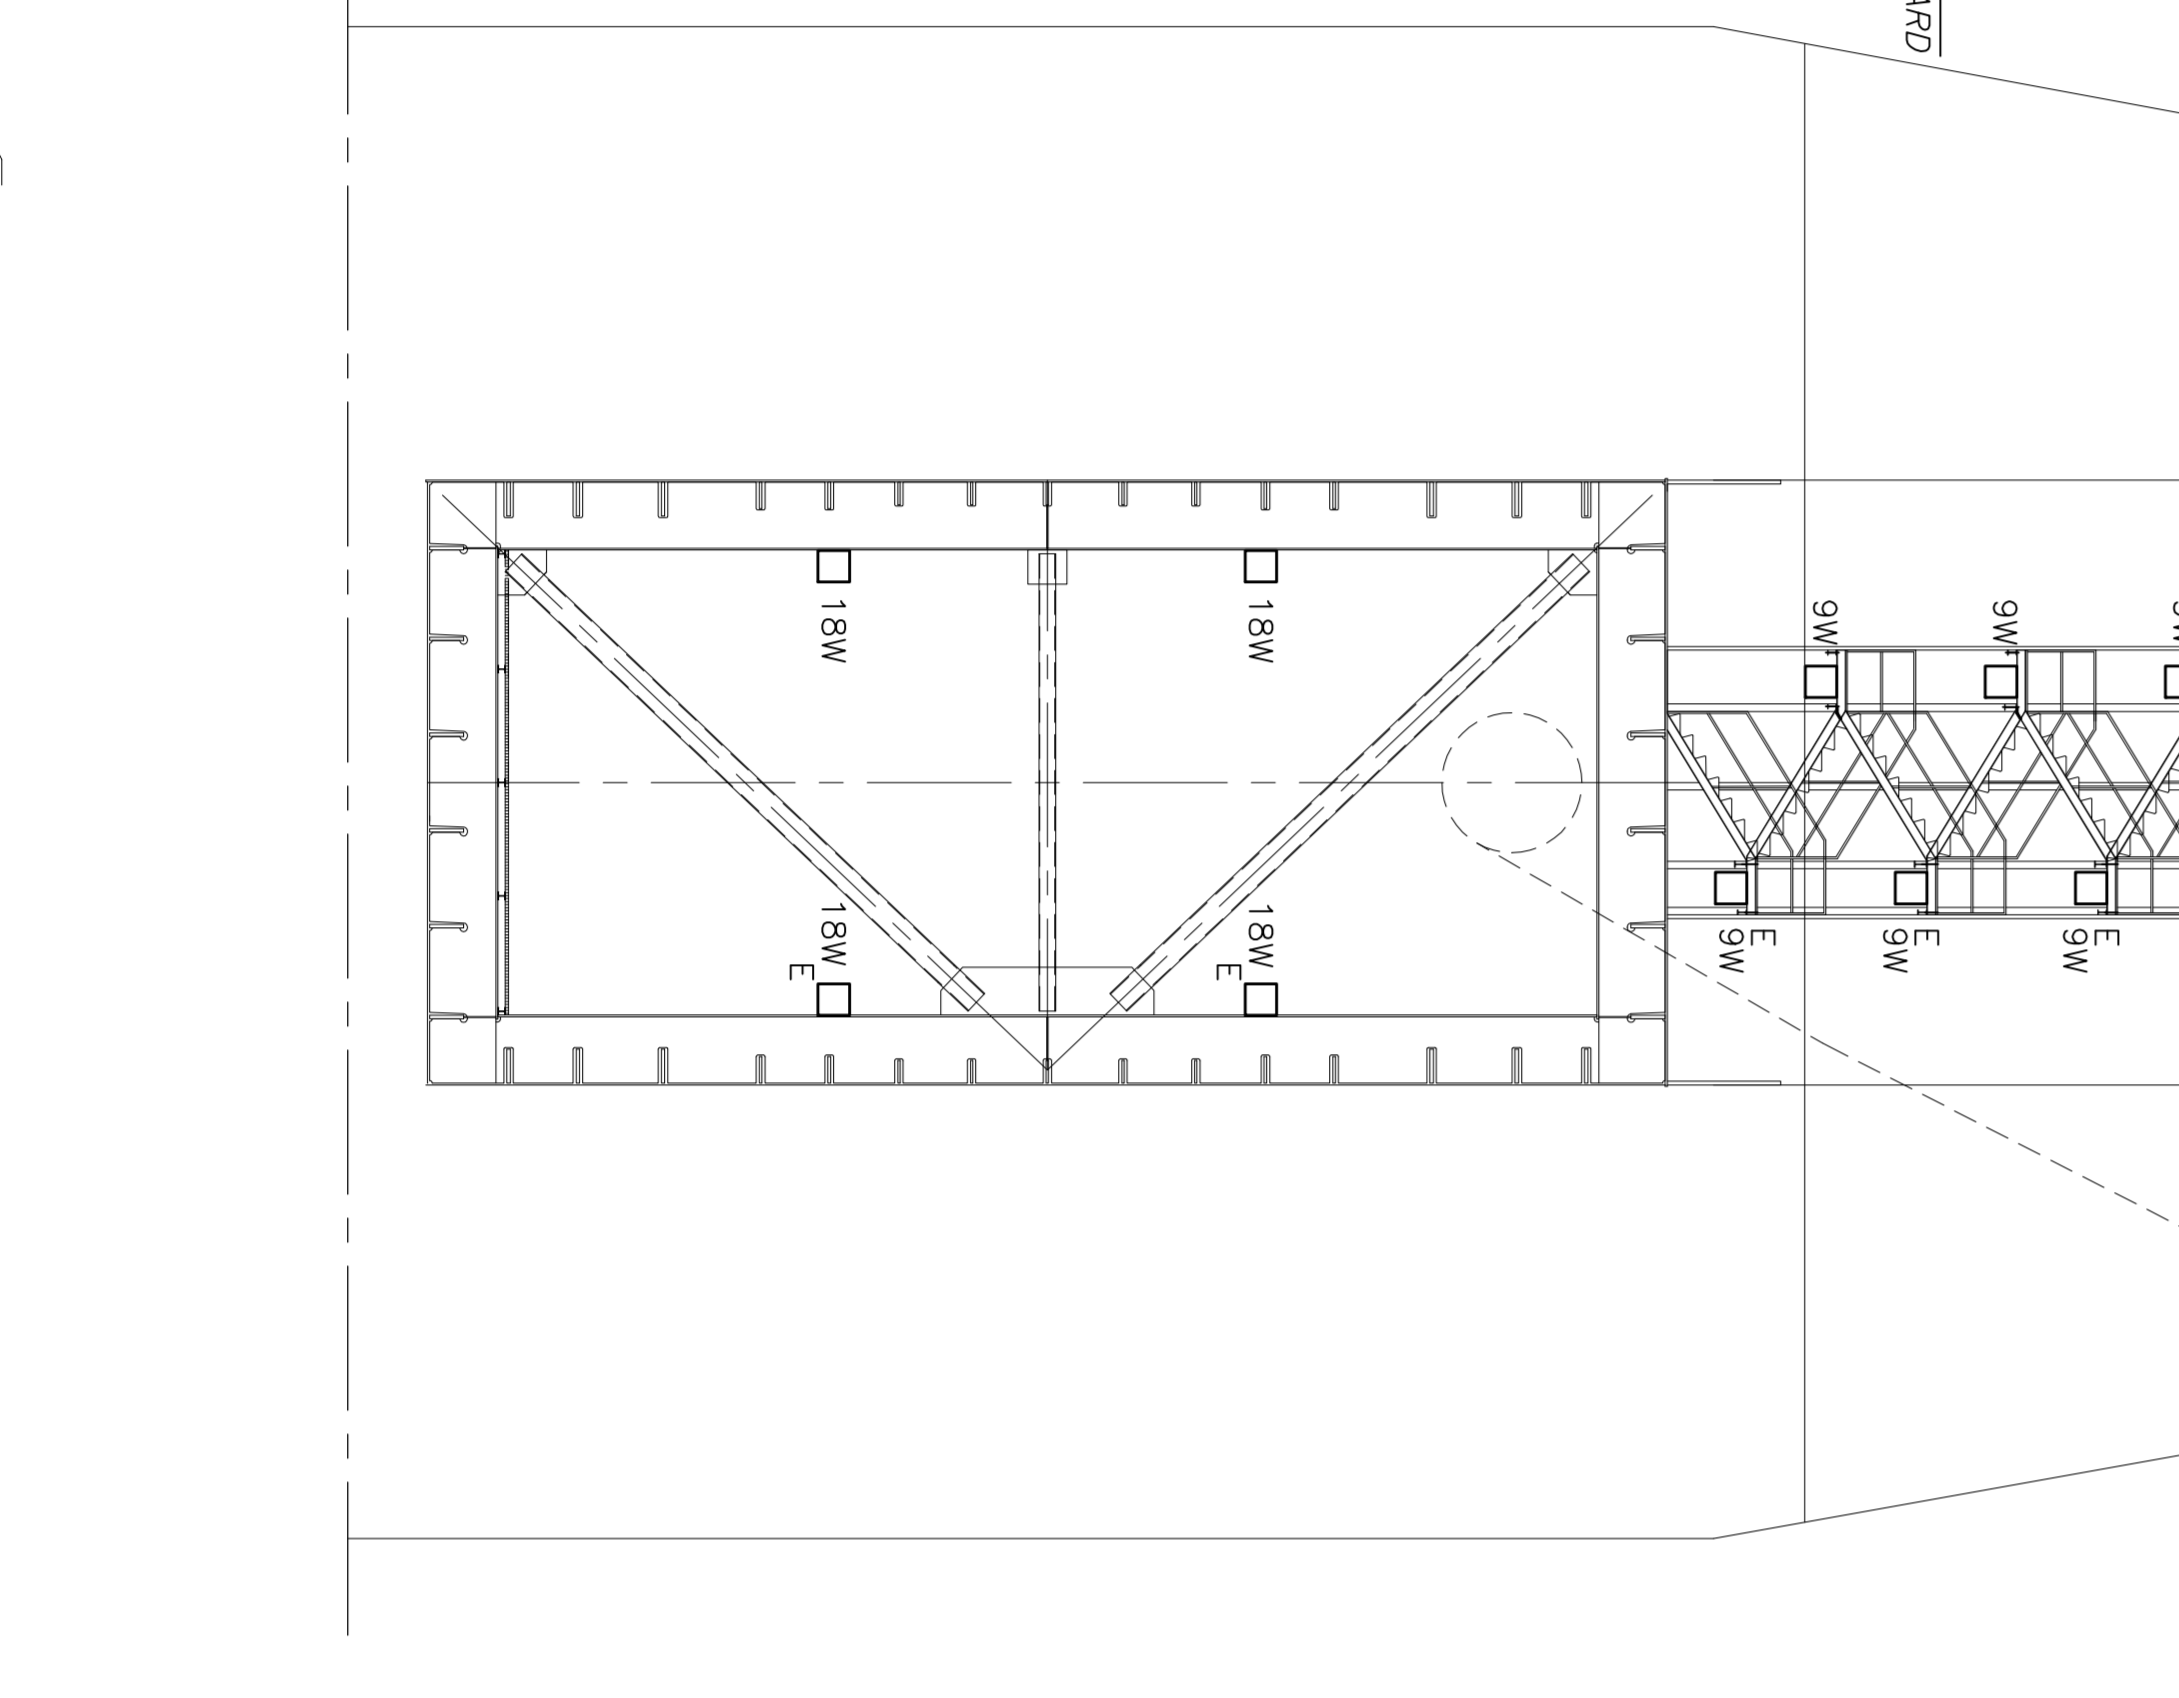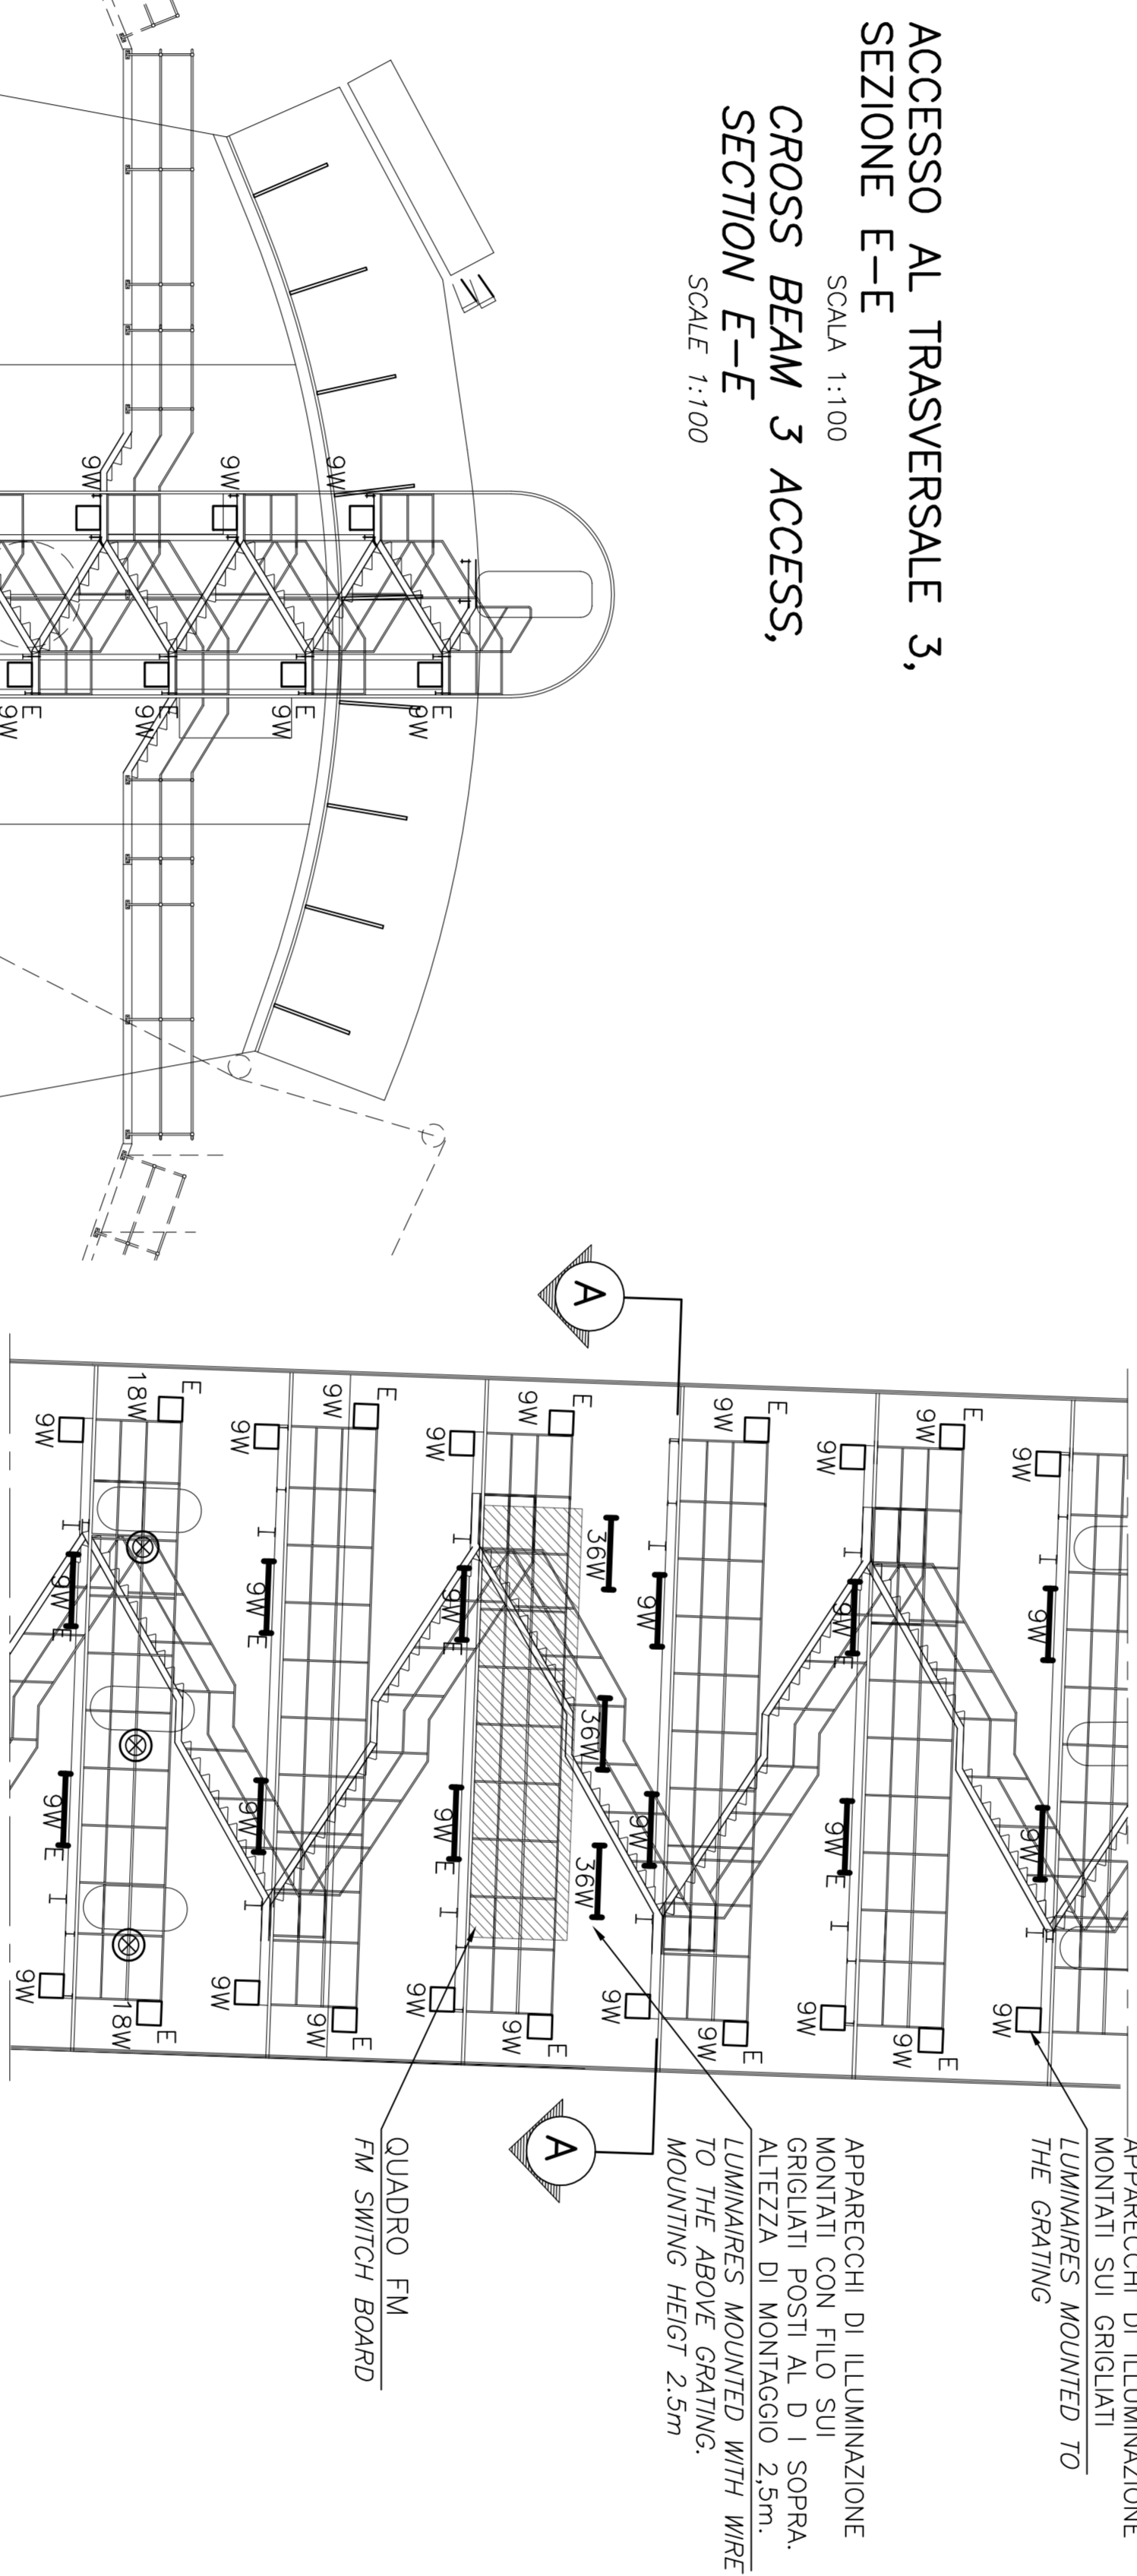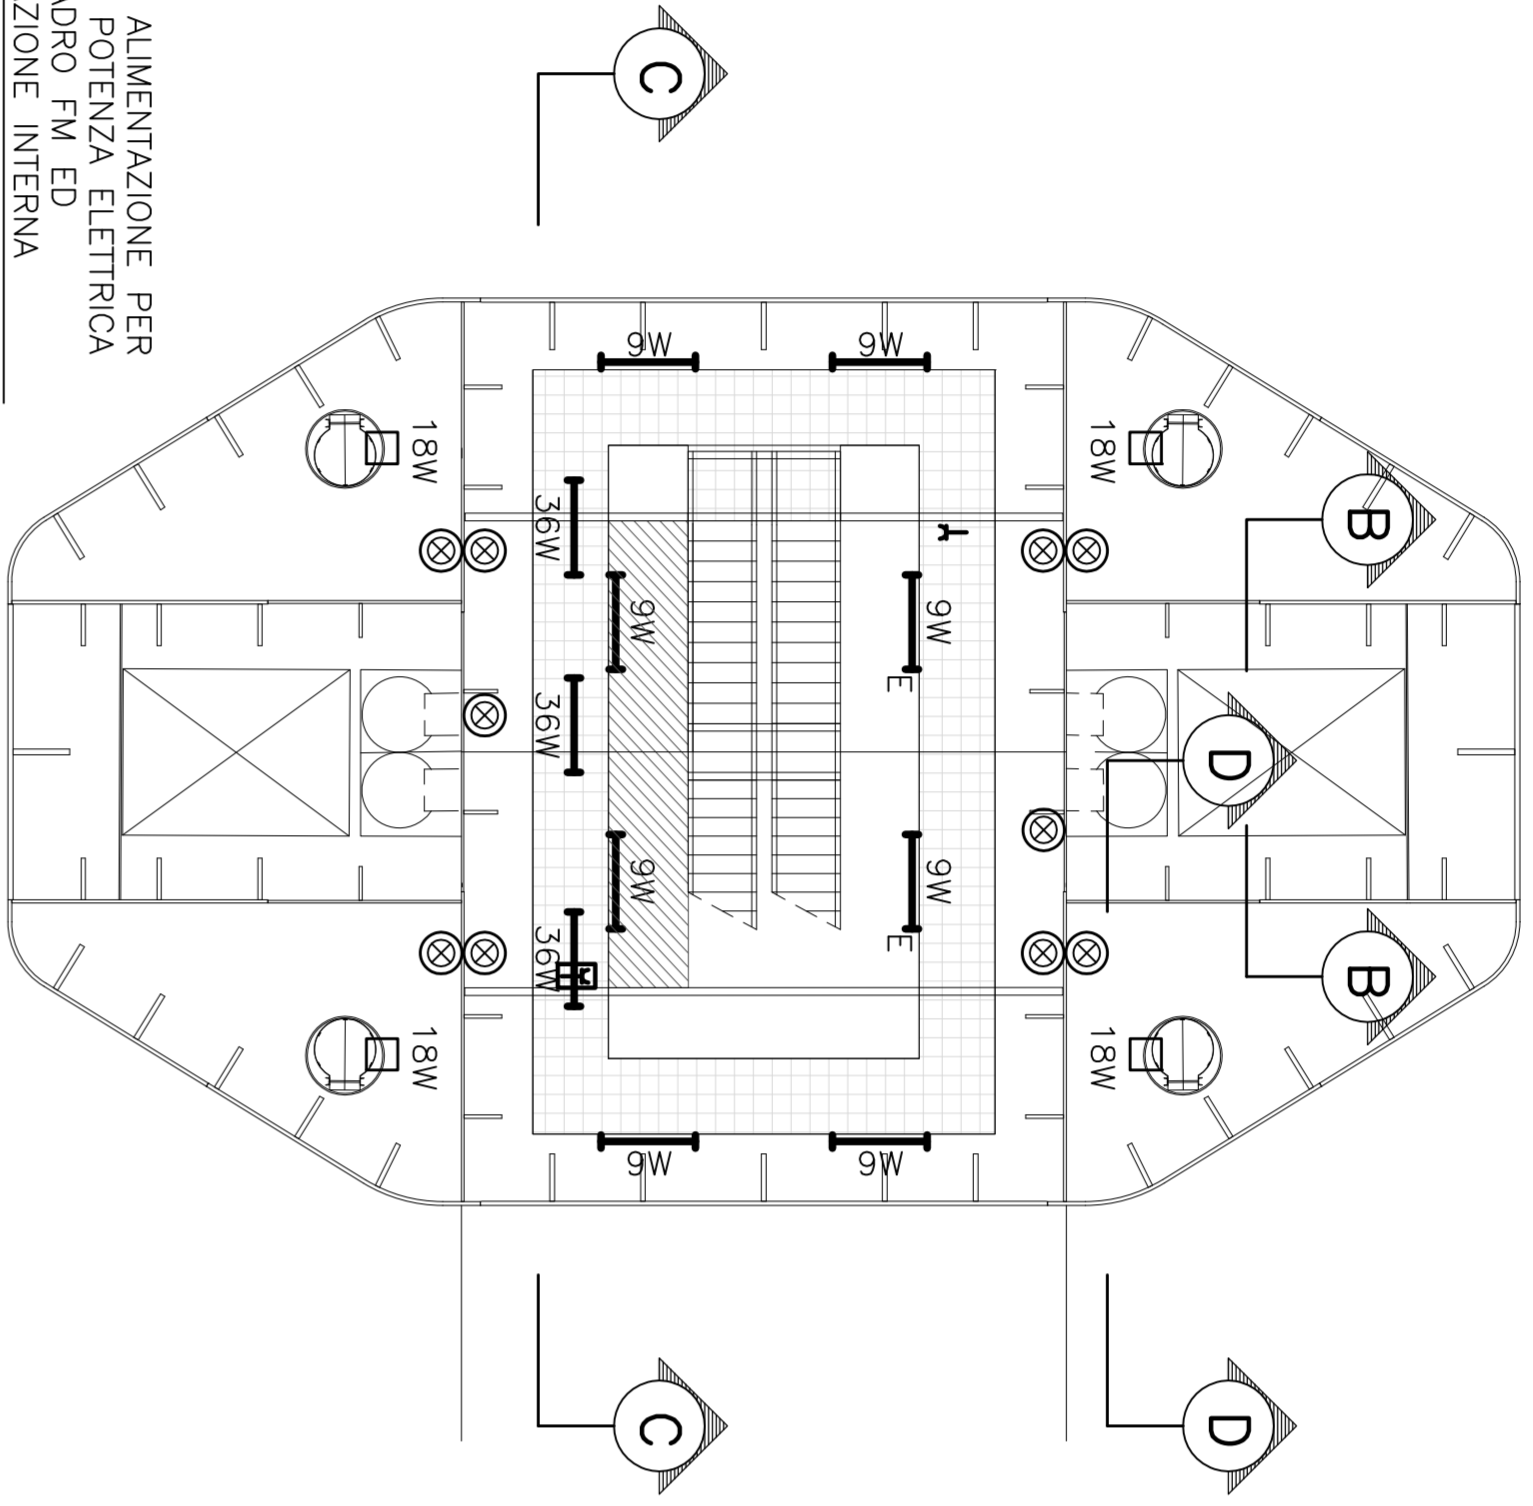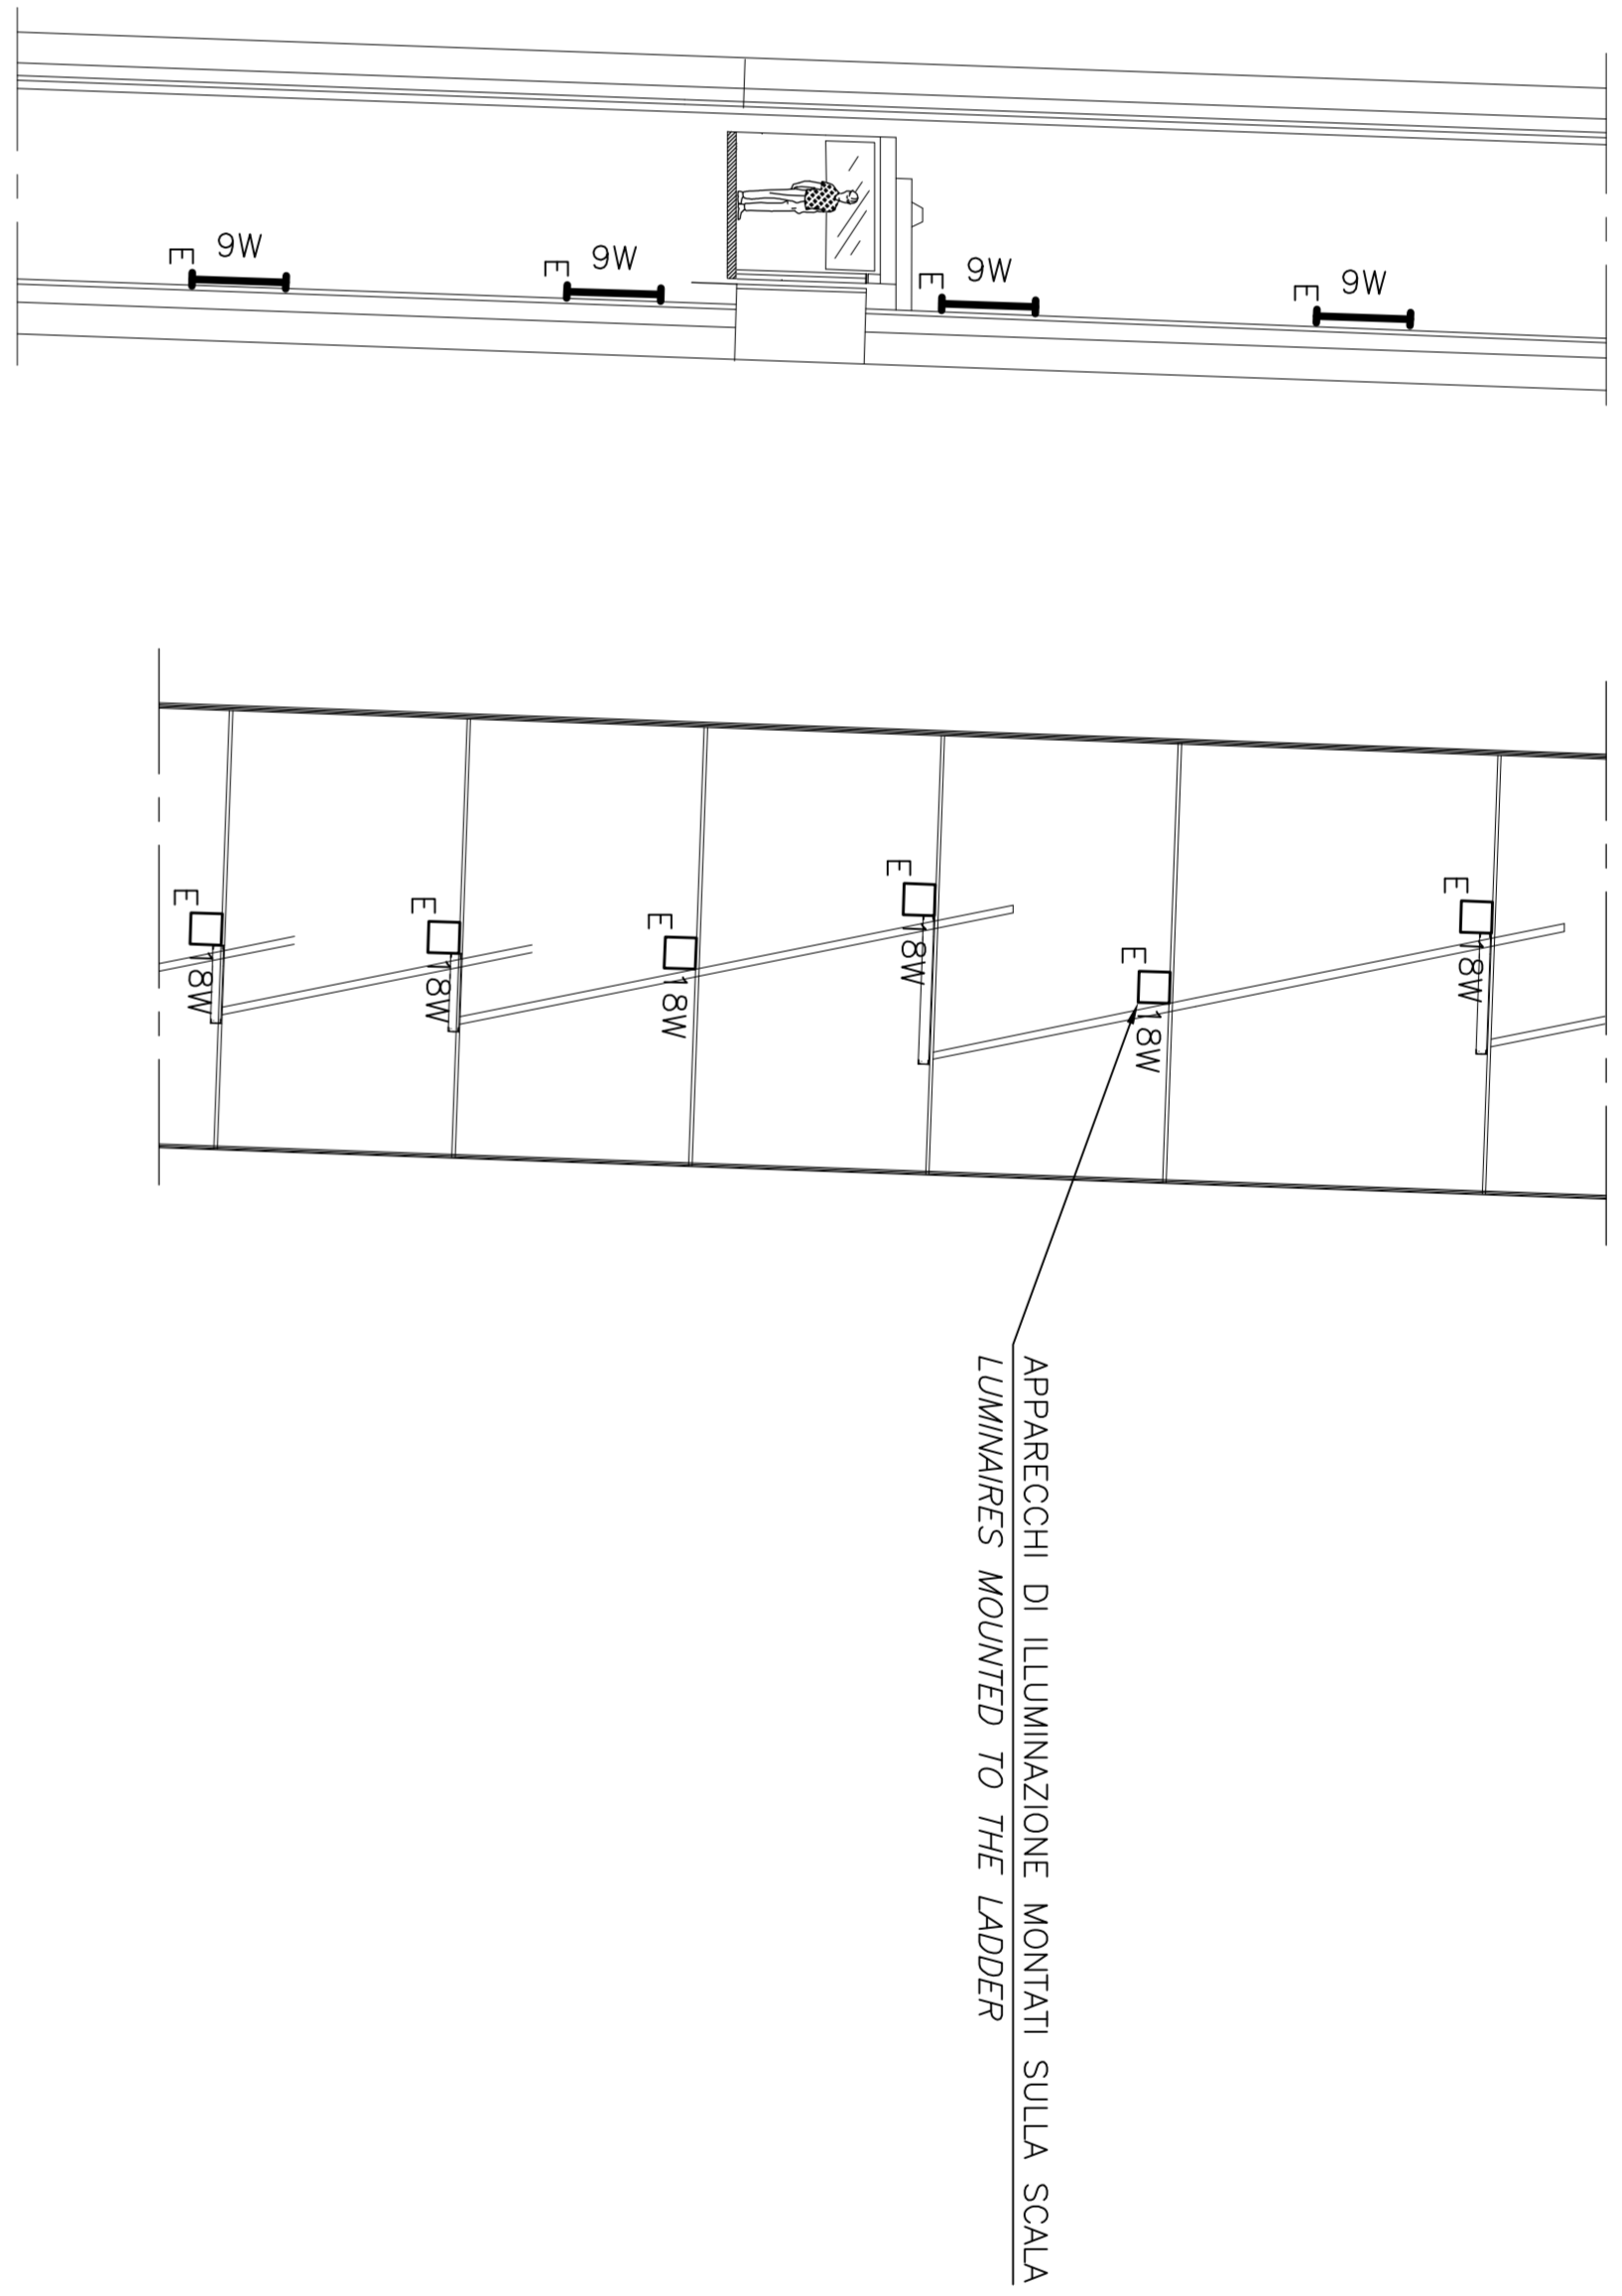

**Stretto di Messina**  

**EuroLink S.C.A.R.L.**  

**PROGETTO DEFINITIVO**

**OPERA D'ATTRAVERSAMENTO**  
IMPIANTI TECNOLOGICI  
ELETTRICO  
ILLUMINAZIONE INTERNA E DISTRIBUZIONE BT - TORRI - RAMPA E SEZIONI

EUROLINK S.C.A.R.L.  

PROGETTAZIONE  
**COMI**  
Ing. E.M. Vito  
Dirigente Tecnico  
Ing. P.P. Marcheselli  
Ing. G. Faraminelli

IL COMPONENTE GENERALE  
Direttore Generale e Direttore Tecnico  
Ing. G. Faraminelli

STRETTO DI MESSINA  
Amministratore Delegato  
Dott. P. Cucco

CODICE C G I O O O P I A D P I T E Z I O O O O O O O 4 P O S C A L A  
BOA DATA REVISIONE  
10/12/2011 LAVORAZIONE ING. G. F. ING. G. F. ING. G. F.  
10/12/2011 LAVORAZIONE ING. G. F. ING. G. F. ING. G. F.

NOME DEL FILE PRODOTTO