


MILANO ←

→ PAVIA

Provincia	
Comune	
L =	224.287
DISL =	-0.280
p =	1.250
Progr. Lievelette	

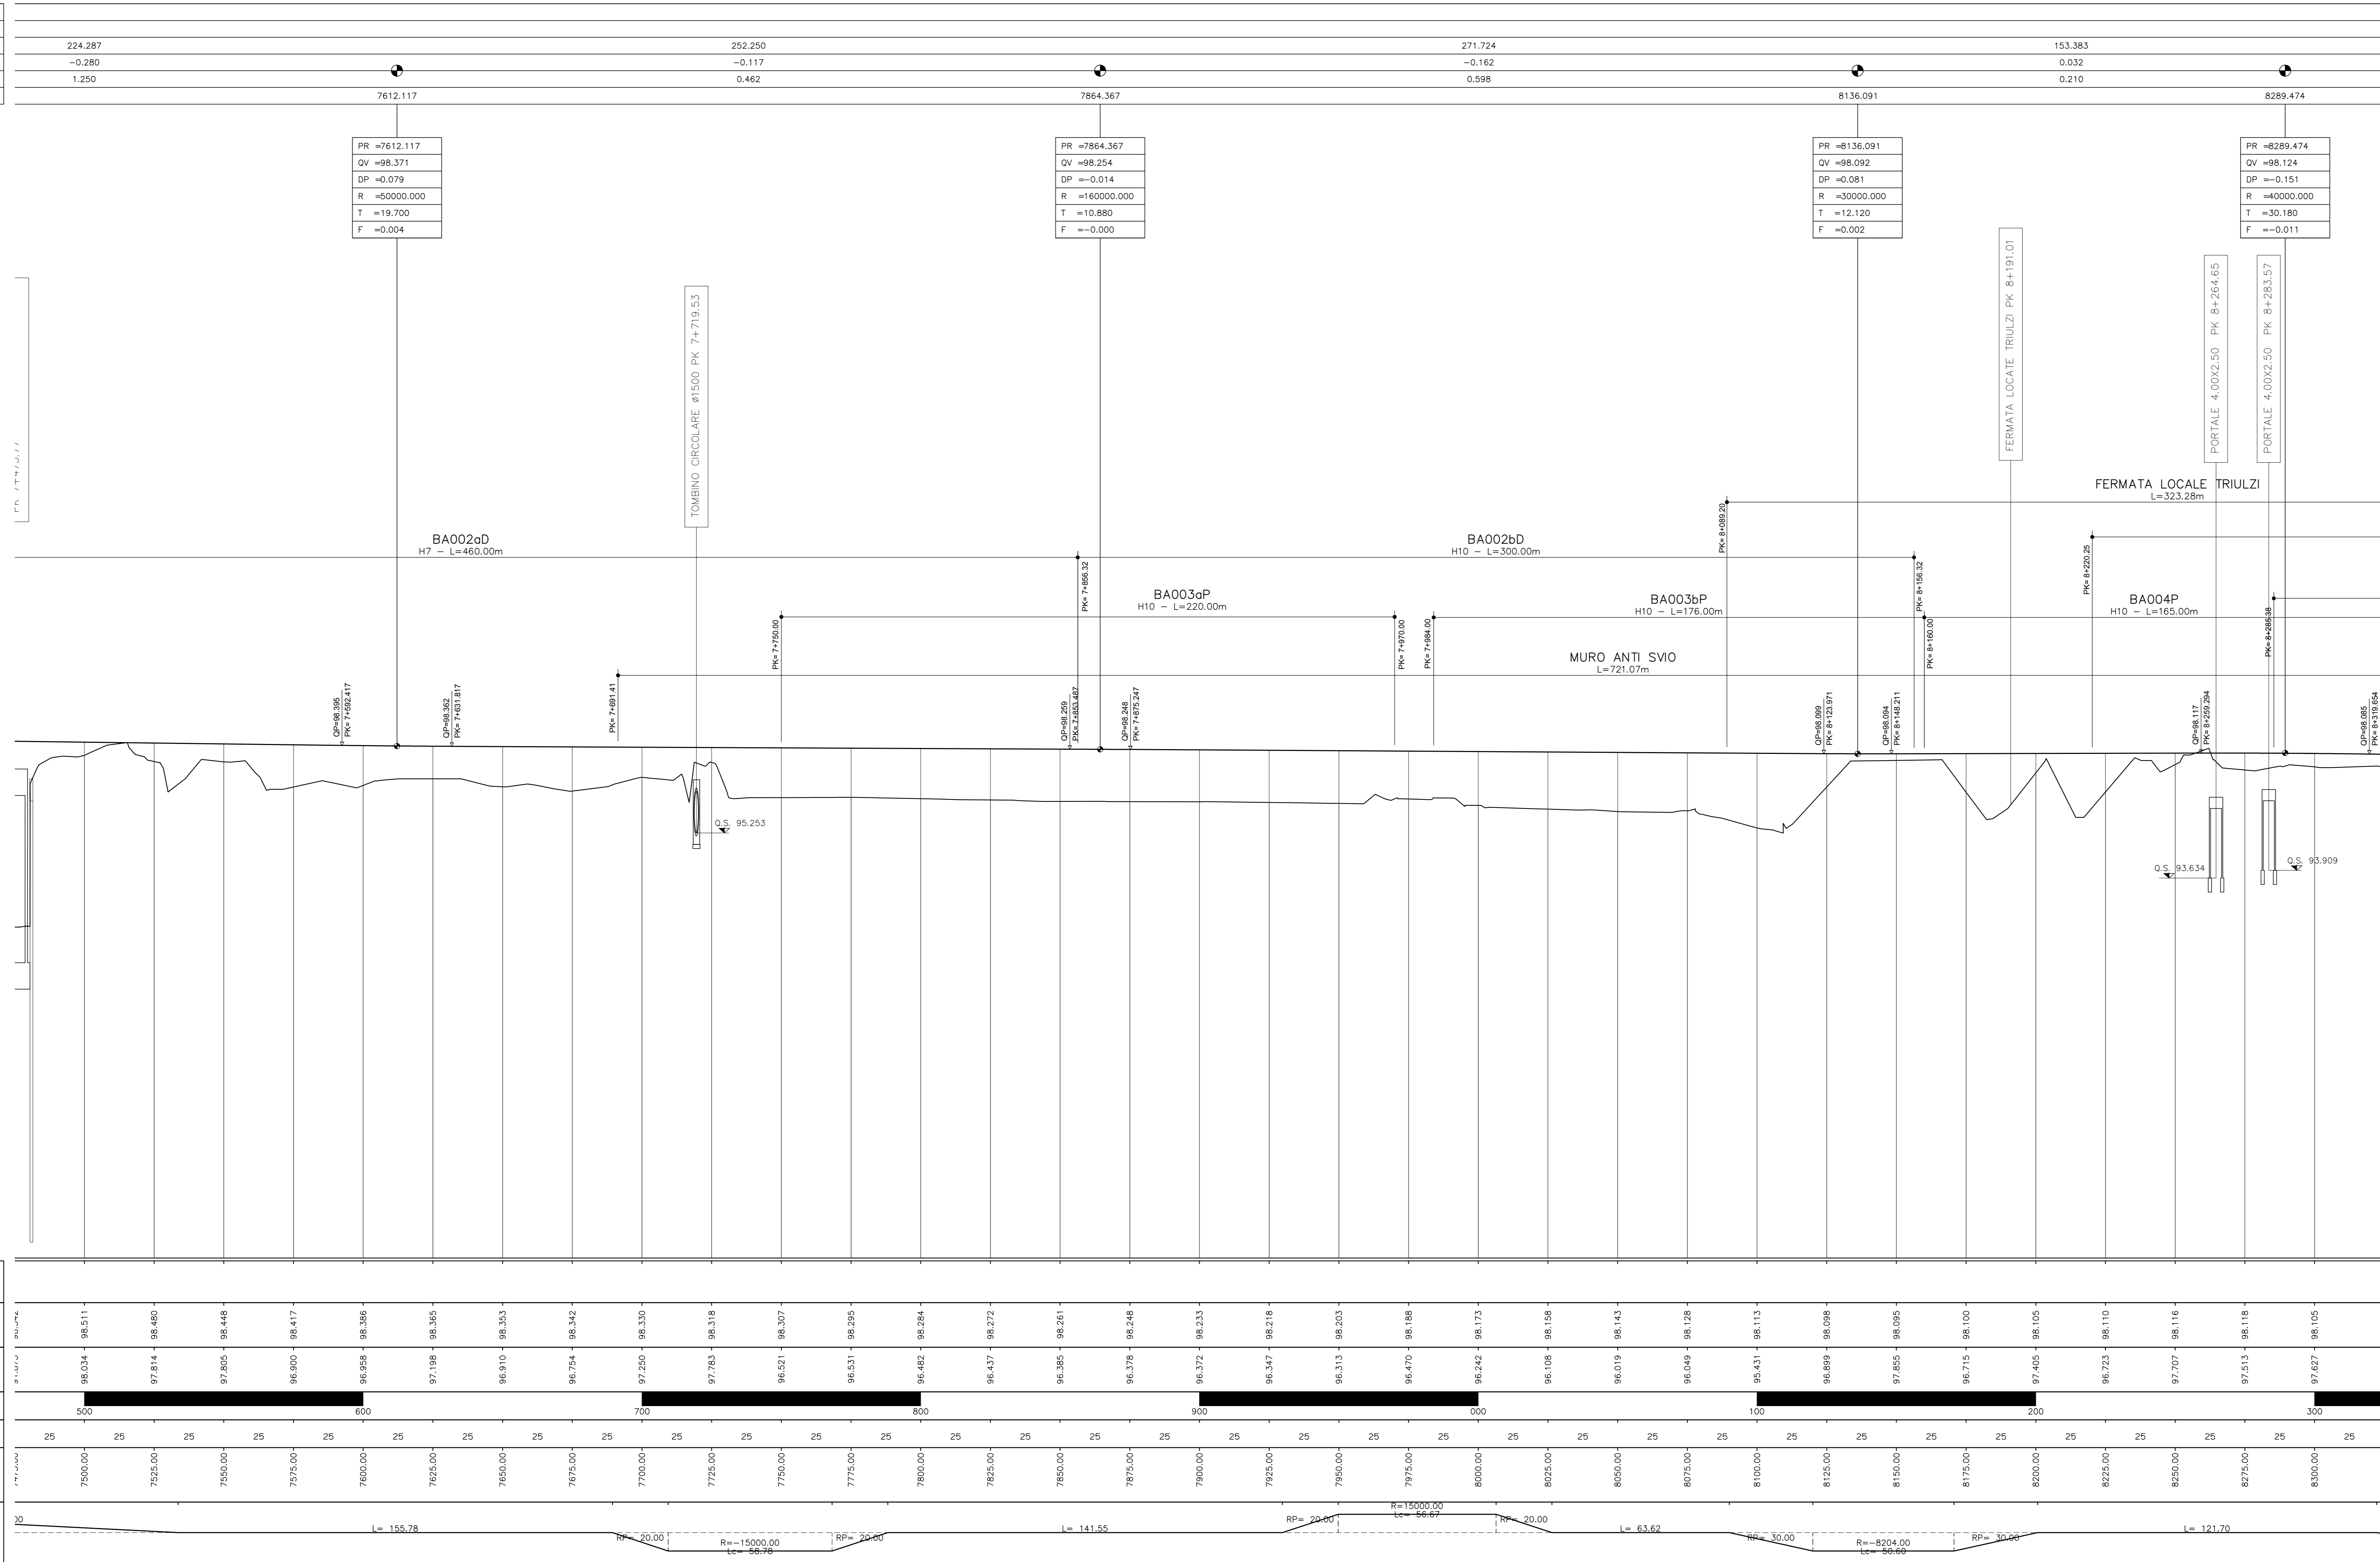

1:100

Q. R. = 80.00 m

NUMERO SEZIONE	QUOTE PROGETTO	QUOTE TERRENO	ETOMETRICHE	DIST. PARZIALI	PROGRESSIVE	ANDAMENTO PLANIMETRICO
1	98.511	98.034	500	25	7500.00	L = 155.78
2	98.490	97.814	25	25	7525.00	R = 20.00
3	98.448	97.805	25	25	7550.00	Ra = -15000.00
4	98.417	96.800	25	25	7575.00	R = 20.00
5	98.386	96.858	25	25	7600.00	R = 20.00
6	98.365	97.198	25	25	7625.00	L = 141.55
7	98.323	96.910	25	25	7650.00	R = 20.00
8	98.342	96.754	25	25	7675.00	R = 20.00
9	98.300	97.250	25	25	7700.00	R = 20.00
10	98.318	97.783	25	25	7725.00	R = 20.00
11	98.307	96.521	25	25	7750.00	R = 20.00
12	98.295	96.531	25	25	7775.00	R = 20.00
13	98.284	96.482	25	25	7800.00	R = 20.00
14	98.272	96.437	25	25	7825.00	R = 20.00
15	98.261	96.385	25	25	7850.00	R = 20.00
16	98.248	96.378	25	25	7875.00	R = 20.00
17	98.233	96.372	25	25	7900.00	R = 20.00
18	98.218	96.347	25	25	7925.00	R = 20.00
19	98.203	96.313	25	25	7950.00	R = 20.00
20	98.188	96.470	25	25	7975.00	R = 20.00
21	98.173	96.242	25	25	8000.00	R = 20.00
22	98.158	96.108	25	25	8025.00	R = 20.00
23	98.143	96.019	25	25	8050.00	R = 20.00
24	98.128	96.049	25	25	8075.00	R = 20.00
25	98.113	95.431	25	25	8100.00	R = 20.00
26	98.098	96.894	25	25	8125.00	R = 20.00
27	98.085	97.855	25	25	8150.00	R = 20.00
28	98.100	96.715	25	25	8175.00	R = 20.00
29	98.105	97.405	25	25	8200.00	R = 20.00
30	98.110	96.723	25	25	8225.00	R = 20.00
31	98.116	97.707	25	25	8250.00	R = 20.00
32	98.118	97.513	25	25	8275.00	R = 20.00
33	98.105	97.627	25	25	8300.00	R = 20.00

COMMITTENTE: **RFI** RETE FERROVIARIA ITALIANA GRUPPO FERROVIE DELLO STATO ITALIANE

PROGETTAZIONE: **ITALFER** INFRASTRUTTURE NORD

CUP: J84H17000480001
CUP: J4709000030009

U.O. INFRASTRUTTURE NORD

PROGETTO DEFINITIVO

POTENZIAMENTO DELLA LINEA MILANO - GENOVA
QUADRUPPLICAMENTO TRATTA MILANO ROGOREDO - PAVIA
FASE 1 - QUADRUPPLICAMENTO MI ROGOREDO - PIEVE EMANUELE

CORPO STRADALE FERROVIARIO - CONFIGURAZIONE FINALE

Profilo di progetto - Tav. 9/21

SCALA: 1:1000

COMMESSA LOTTO FASE ENTE TIPO DOC. OPERA/DISCIPLINA Progr. REV.

NM0Z 10 D 26 F7 CS0000 009 A

Rev.	Descrizione	Redatto	Data	Verificato	Data	Approvato	Data	Autore	Disegnato
A	EMISSIONE ESECUTIVA		2020/11/05		2020/11/05		2020/11/05		

File: I:\MGT\02\26F7CS0000009A.DWG n. Etab: 1