


MILANO

PAVIA

Provincia	
Comune	
L =	227.789
DISL =	-0.100
p =	0.441
Progr. Livelette	

	9270.181	706.788
		-0.021
		0.030

PR	=9270.181
QV	=96.209
DP	=0.041
R	=50000.000
T	=10.275
F	=0.001

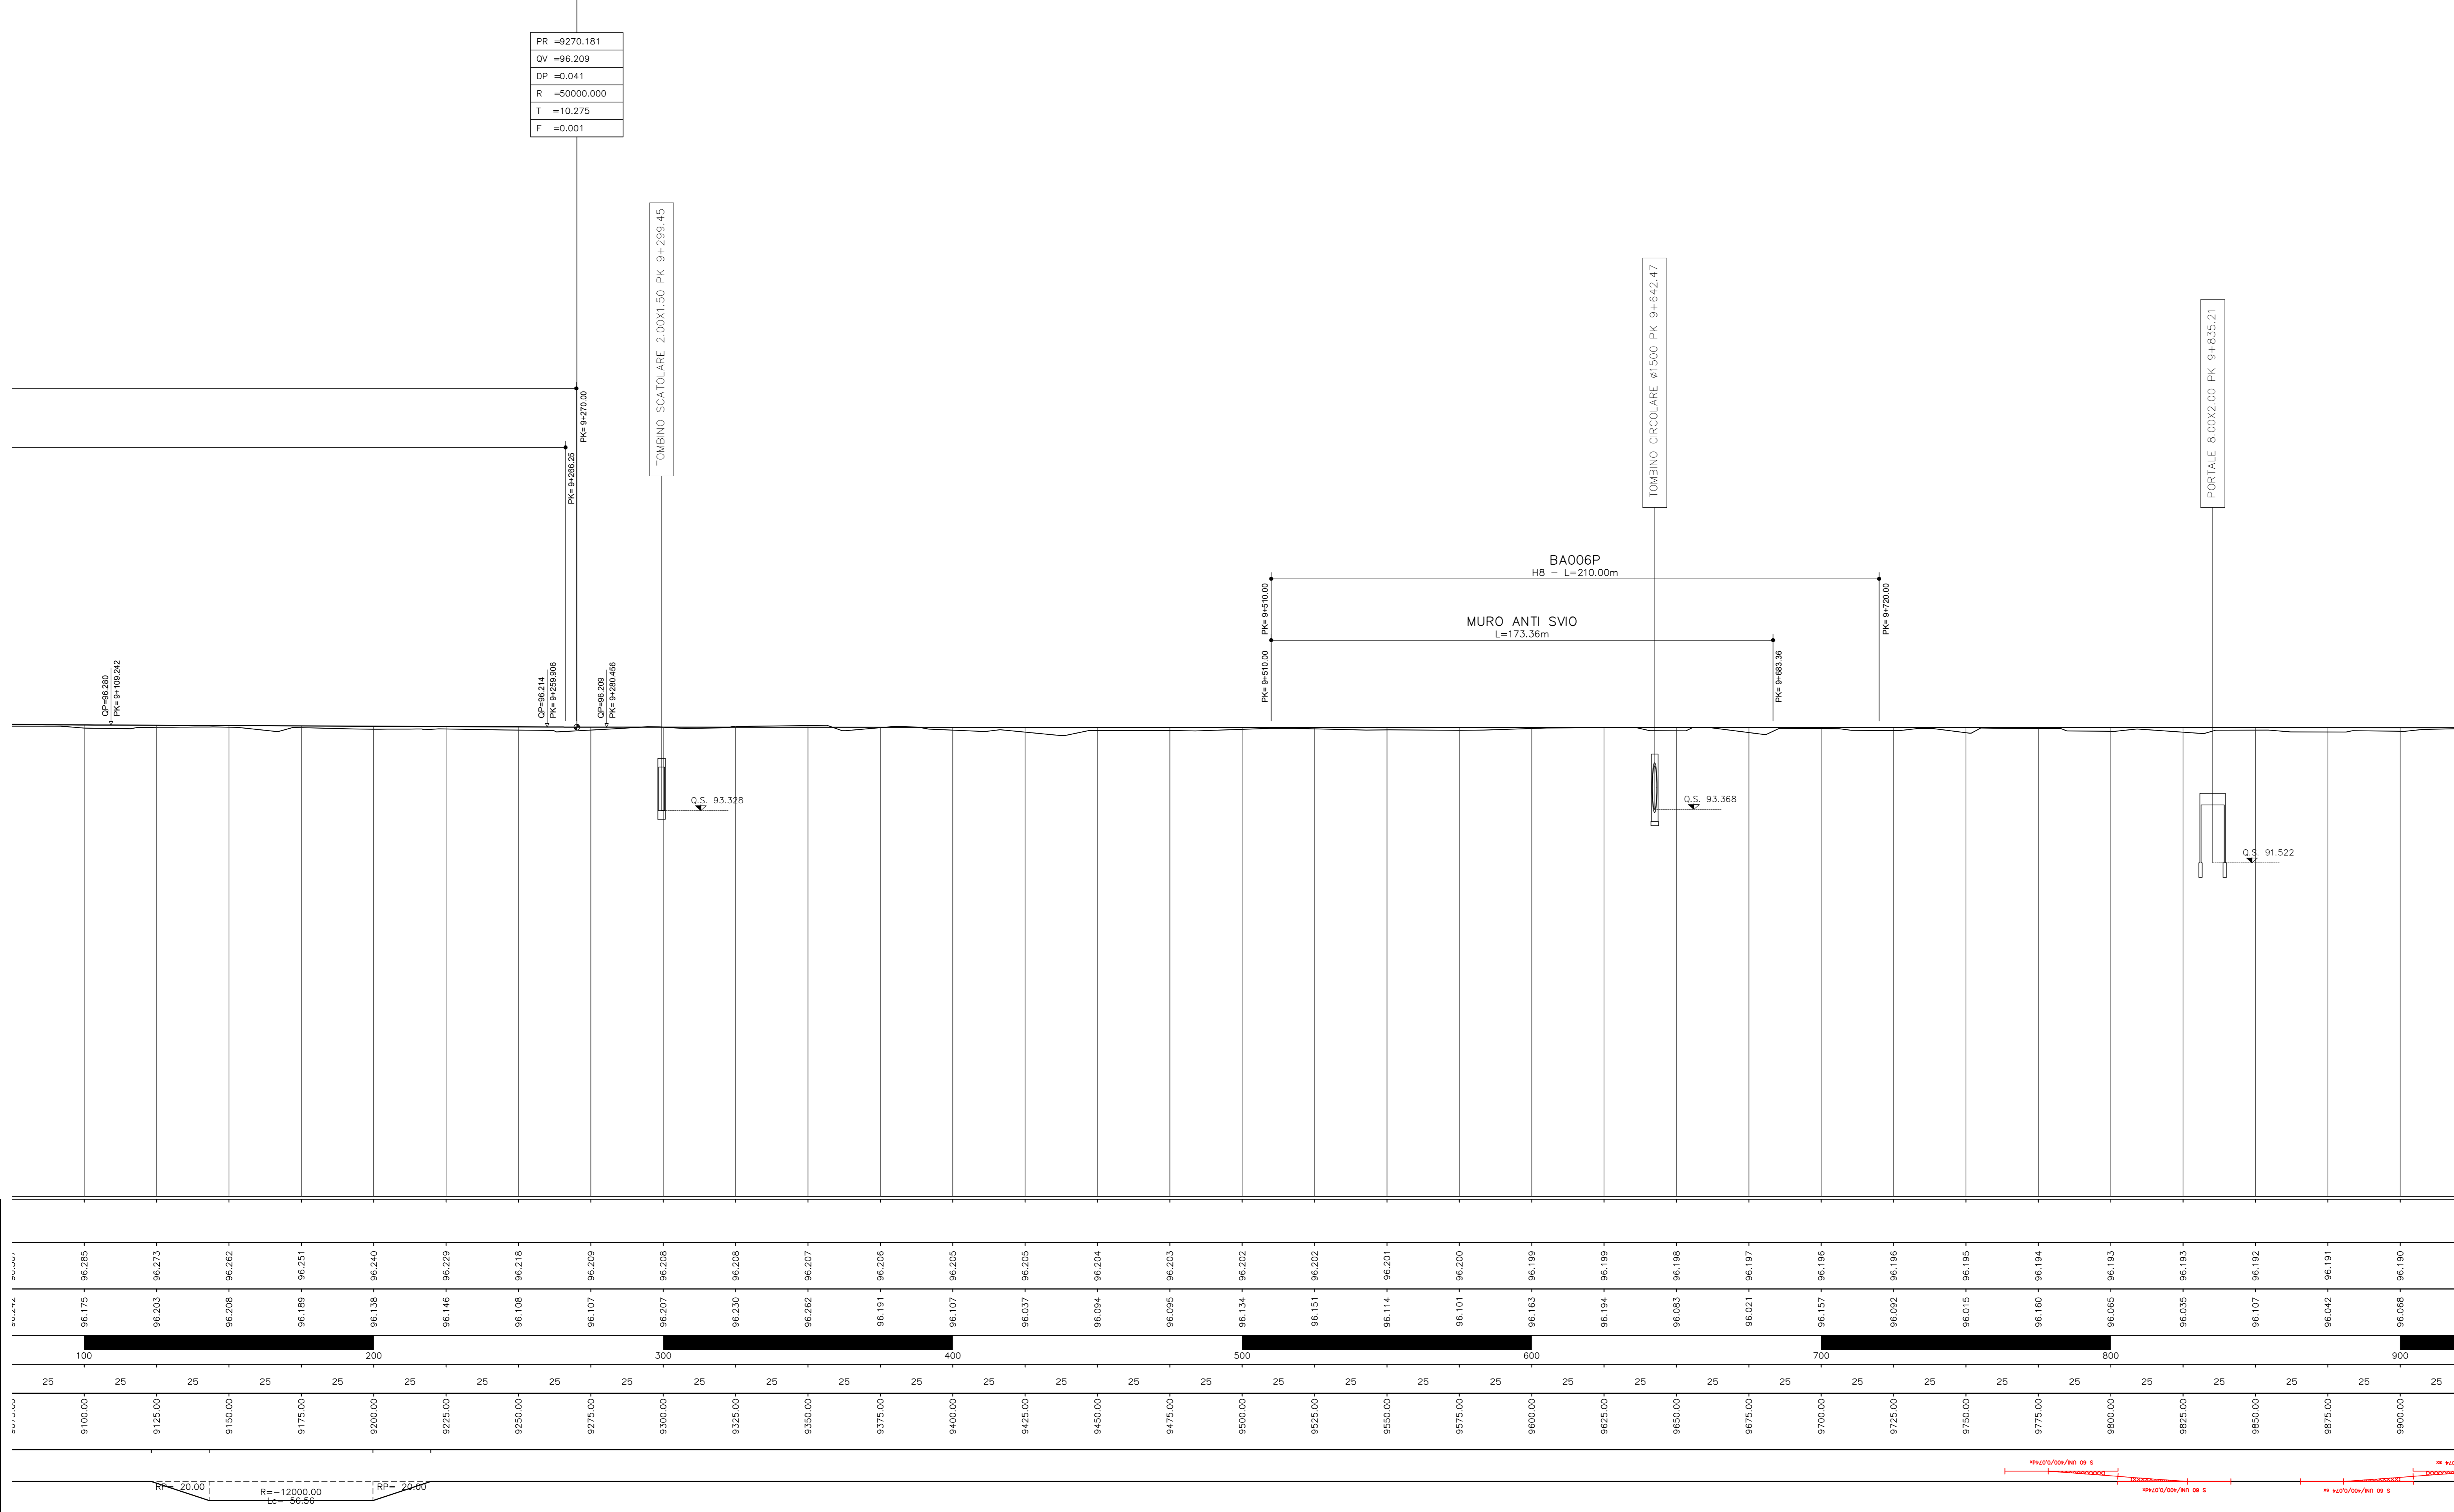

1:1000

Q. R. = 80.00 m

NUMERO SEZIONE	
QUOTE PROGETTO	
QUOTE TERRENO	
ETOMETRICHE	
DIST. PARZIALI	
PROGRESSIVE	
ANDAMENTO PLANIMETRICO	

COMMITTENTE: **RFI** RETE FERROVIARIA ITALIANA GRUPPO FERROVIE DELLO STATO ITALIANE

PROGETTAZIONE: **ITALFER** INFRASTRUTTURE NORD

CUP: J84H17000480001  
CUP: J4709000030009

**U.O. INFRASTRUTTURE NORD**

**PROGETTO DEFINITIVO**

**POTENZIAMENTO DELLA LINEA MILANO - GENOVA**  
**QUADRUPPLICAMENTO TRATTA MILANO ROGOREDO - PAVIA**  
**FASE 1 - QUADRUPPLICAMENTO MI ROGOREDO - PIEVE EMANUELE**

CORPO STRADALE FERROVIARIO - CONFIGURAZIONE FINALE

Profilo di progetto - Tav. 11/21

SCALA: 1:1000

COMMESSA LOTTO FASE ENTE TIPO DOC. OPERA/DISCIPLINA Progr. REV.

NM0Z 10 D 26 F7 CS0000 011 A

Rev.	Descrizione	Redatto	Data	Verificato	Data	Approvato	Data	Autore	Disegnato
A	EMMISSIONE ESECUTIVA		Novembre 2018		Novembre 2018		Novembre 2018		

File: NM0Z10D26F7CS0000011A.DWG n. Etab.: 1