


MILANO ←

→ PAVIA

Provincia			
Comune			
L =	245,298	131,620	
DISL =	-0,210	-0,153	
p =	0,858	1,164	
Progr. Livelette			

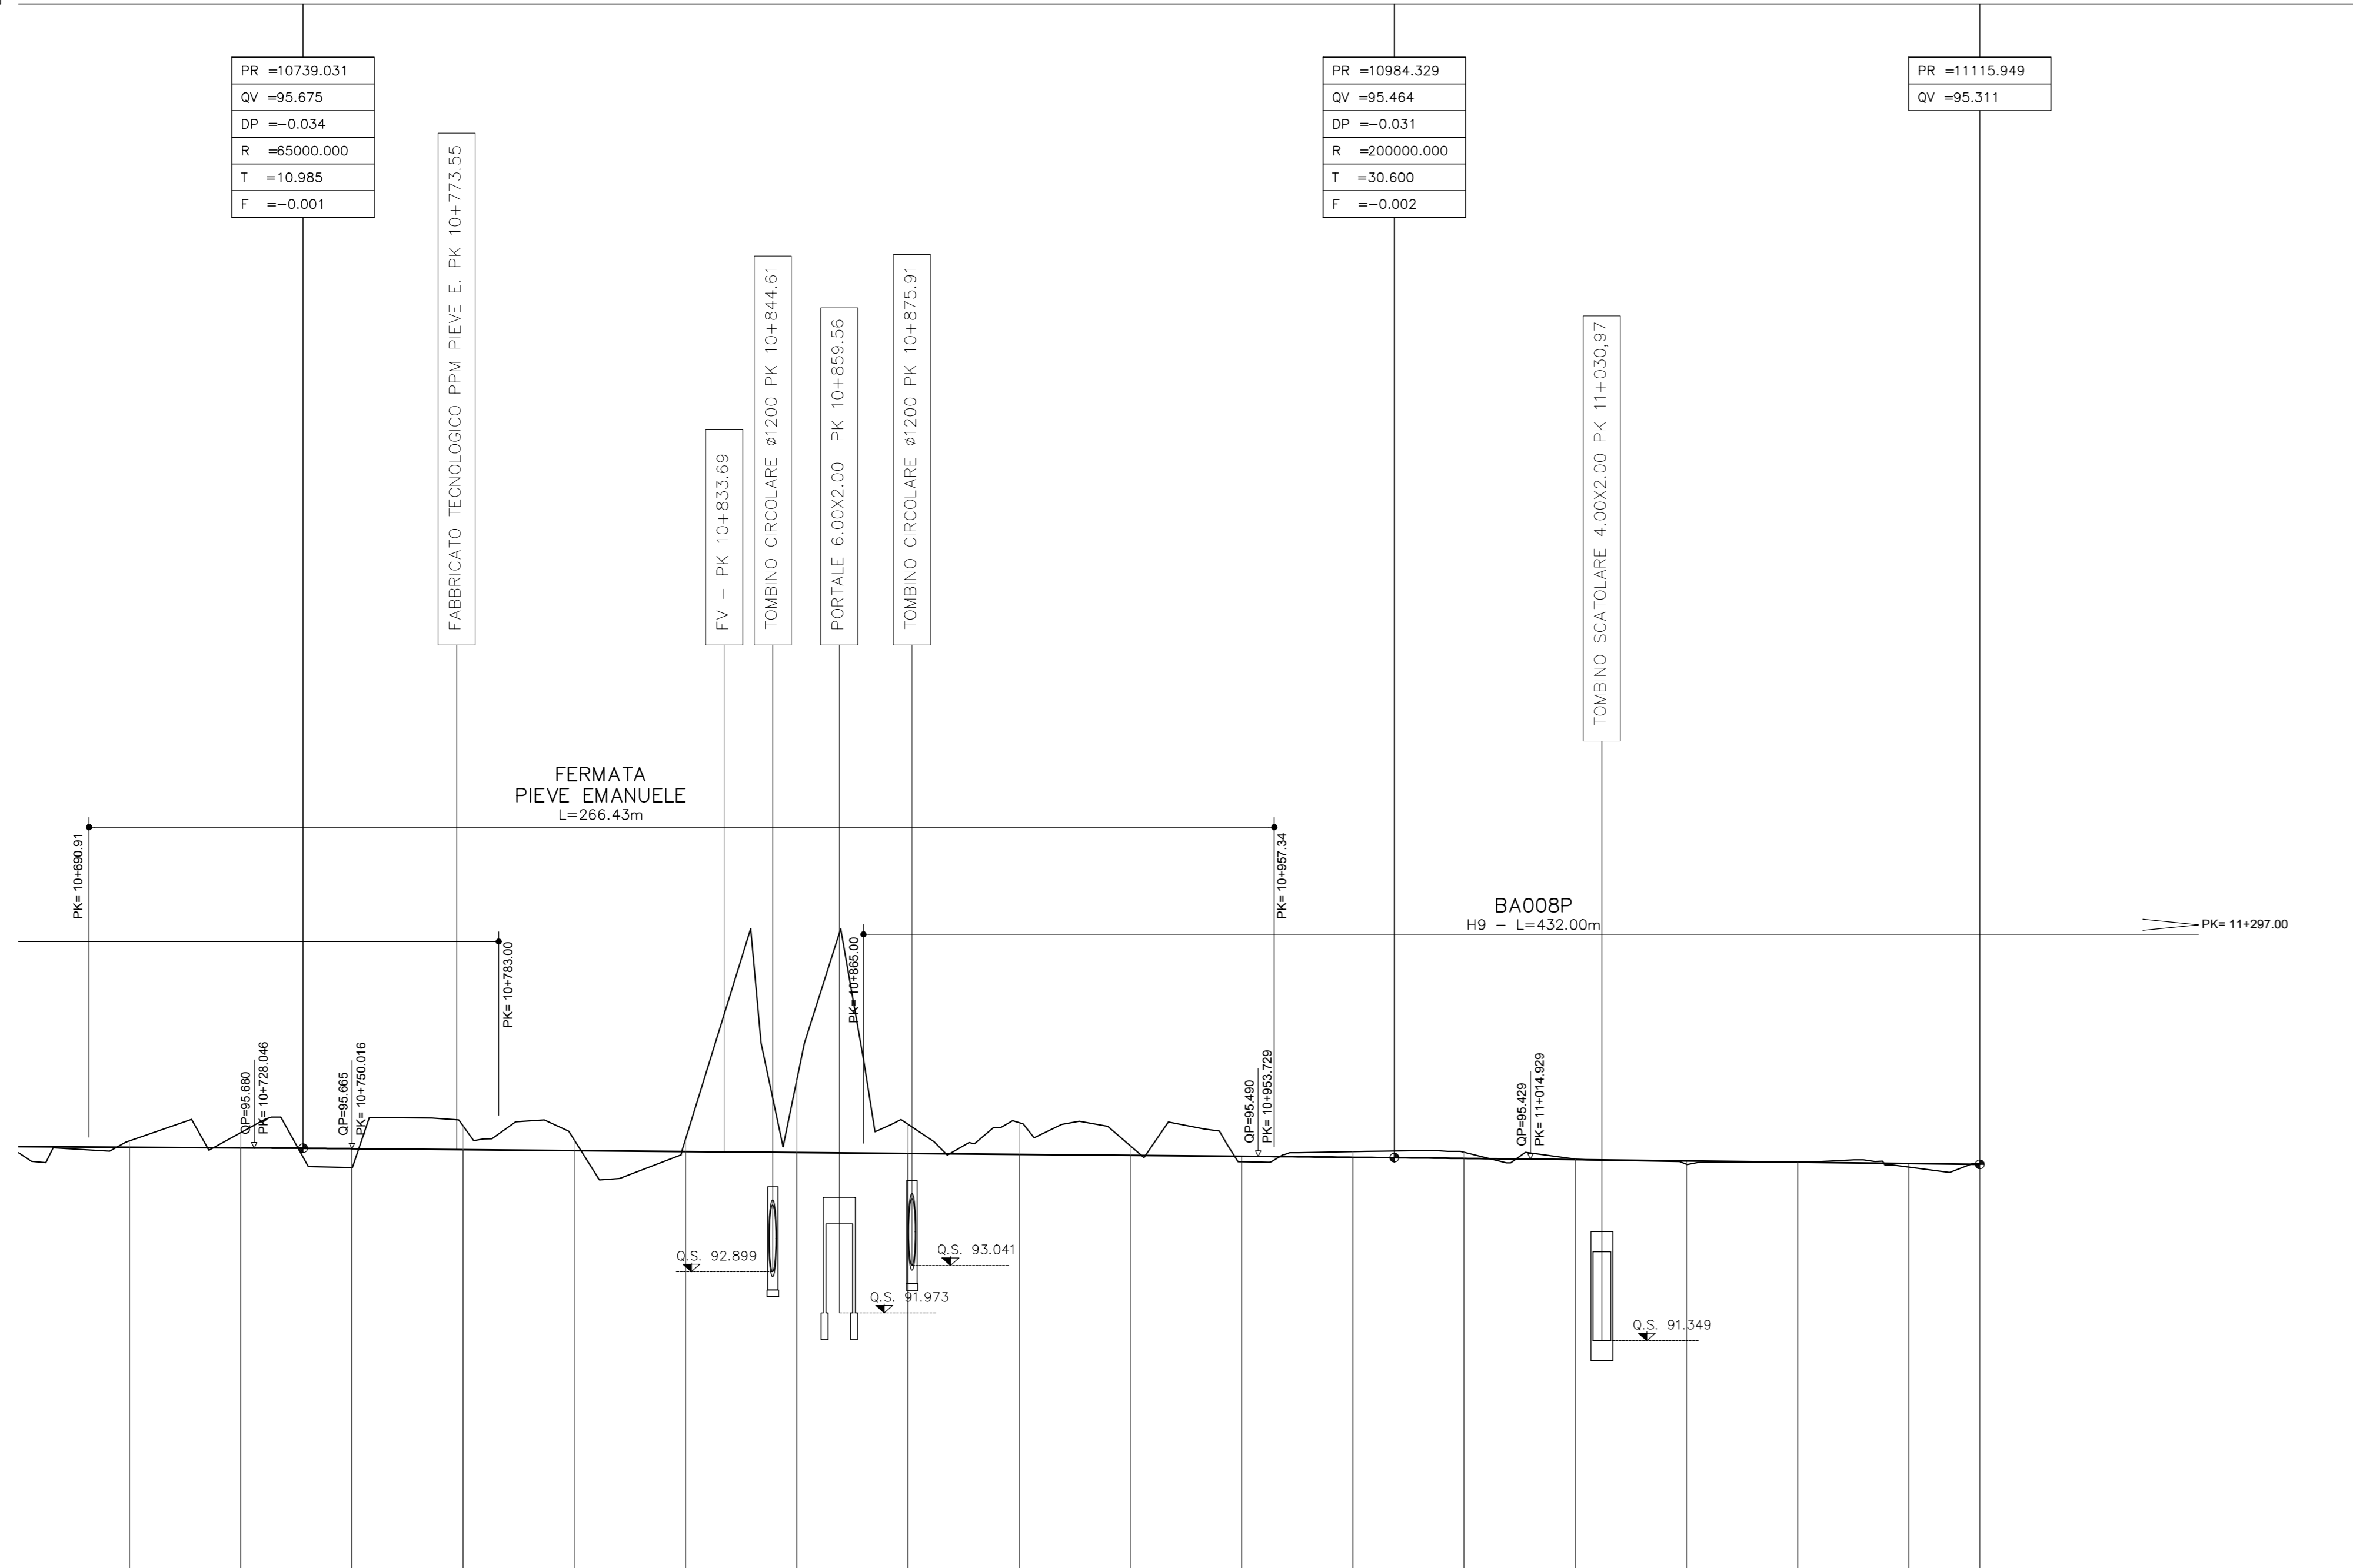

1:1000
1:100

Q. R. = 80.00 m

NUMERO SEZIONE	
QUOTE PROGETTO	95.839 - 95.685 - 95.682 - 95.680 - 95.644 - 95.622 - 95.601 - 95.579 - 95.558 - 95.537 - 95.515 - 95.494 - 95.471 - 95.445 - 95.429 - 95.417 - 95.388 - 95.369 - 95.350 - 95.331
QUOTE TERRENO	95.839 - 95.685 - 95.682 - 95.680 - 95.644 - 95.622 - 95.601 - 95.579 - 95.558 - 95.537 - 95.515 - 95.494 - 95.471 - 95.445 - 95.429 - 95.417 - 95.388 - 95.369 - 95.350 - 95.331
ETOMETRICHE	700 - 900 - 900 - 100
DIST. PARZIALI	25 - 25 - 25 - 25 - 25 - 25 - 25 - 25 - 25 - 25 - 25 - 25 - 25 - 25 - 25 - 25 - 25 - 16 - 200
PROGRESSIVE	10700.00 - 10725.00 - 10750.00 - 10775.00 - 10800.00 - 10825.00 - 10850.00 - 10875.00 - 10900.00 - 10925.00 - 10950.00 - 10975.00 - 11000.00 - 11025.00 - 11050.00 - 11075.00 - 11100.00 - 11115.95
ANDAMENTO PLANIMETRICO	

COMMITTENTE: **RFI** RETE FERROVIARIA ITALIANA GRUPPO FERROVIE DELLO STATO ITALIANO

PROGETTAZIONE: **ITALFER** GRUPPO FERROVIE DELLO STATO ITALIANO

CUP: J84H17000480001
CUP: J47I09000030009

U.O. INFRASTRUTTURE NORD

PROGETTO DEFINITIVO

POTENZIAMENTO DELLA LINEA MILANO - GENOVA
QUADRUPPLICAMENTO TRATTA MILANO ROGOREDO - PAVIA
FASE 1 - QUADRUPPLICAMENTO MI ROGOREDO - PIEVE EMANUELE
CORPO STRADALE FERROVIARIO - CONFIGURAZIONE FINALE

Profilo di progetto - Tav. 13/21

SCALA: 1:1000

COMMESSA	LOTTO	FASE	ENTE	TIPO DOC.	OPERA/DISCIPLINA	PROGR.	REV.
NM0Z	10	D	26	F7	CS0000	013	A

Rev.	Descrizione	Redatto	Data	Verificato	Data	Approvato	Data	Autore	Verificato	Data
A	EMISSIONE ESECUTIVA		Novembre 2018		Novembre 2018		Novembre 2018			

File: NM0Z10D26F7CS0000013A.DWG n. Etab.: 1