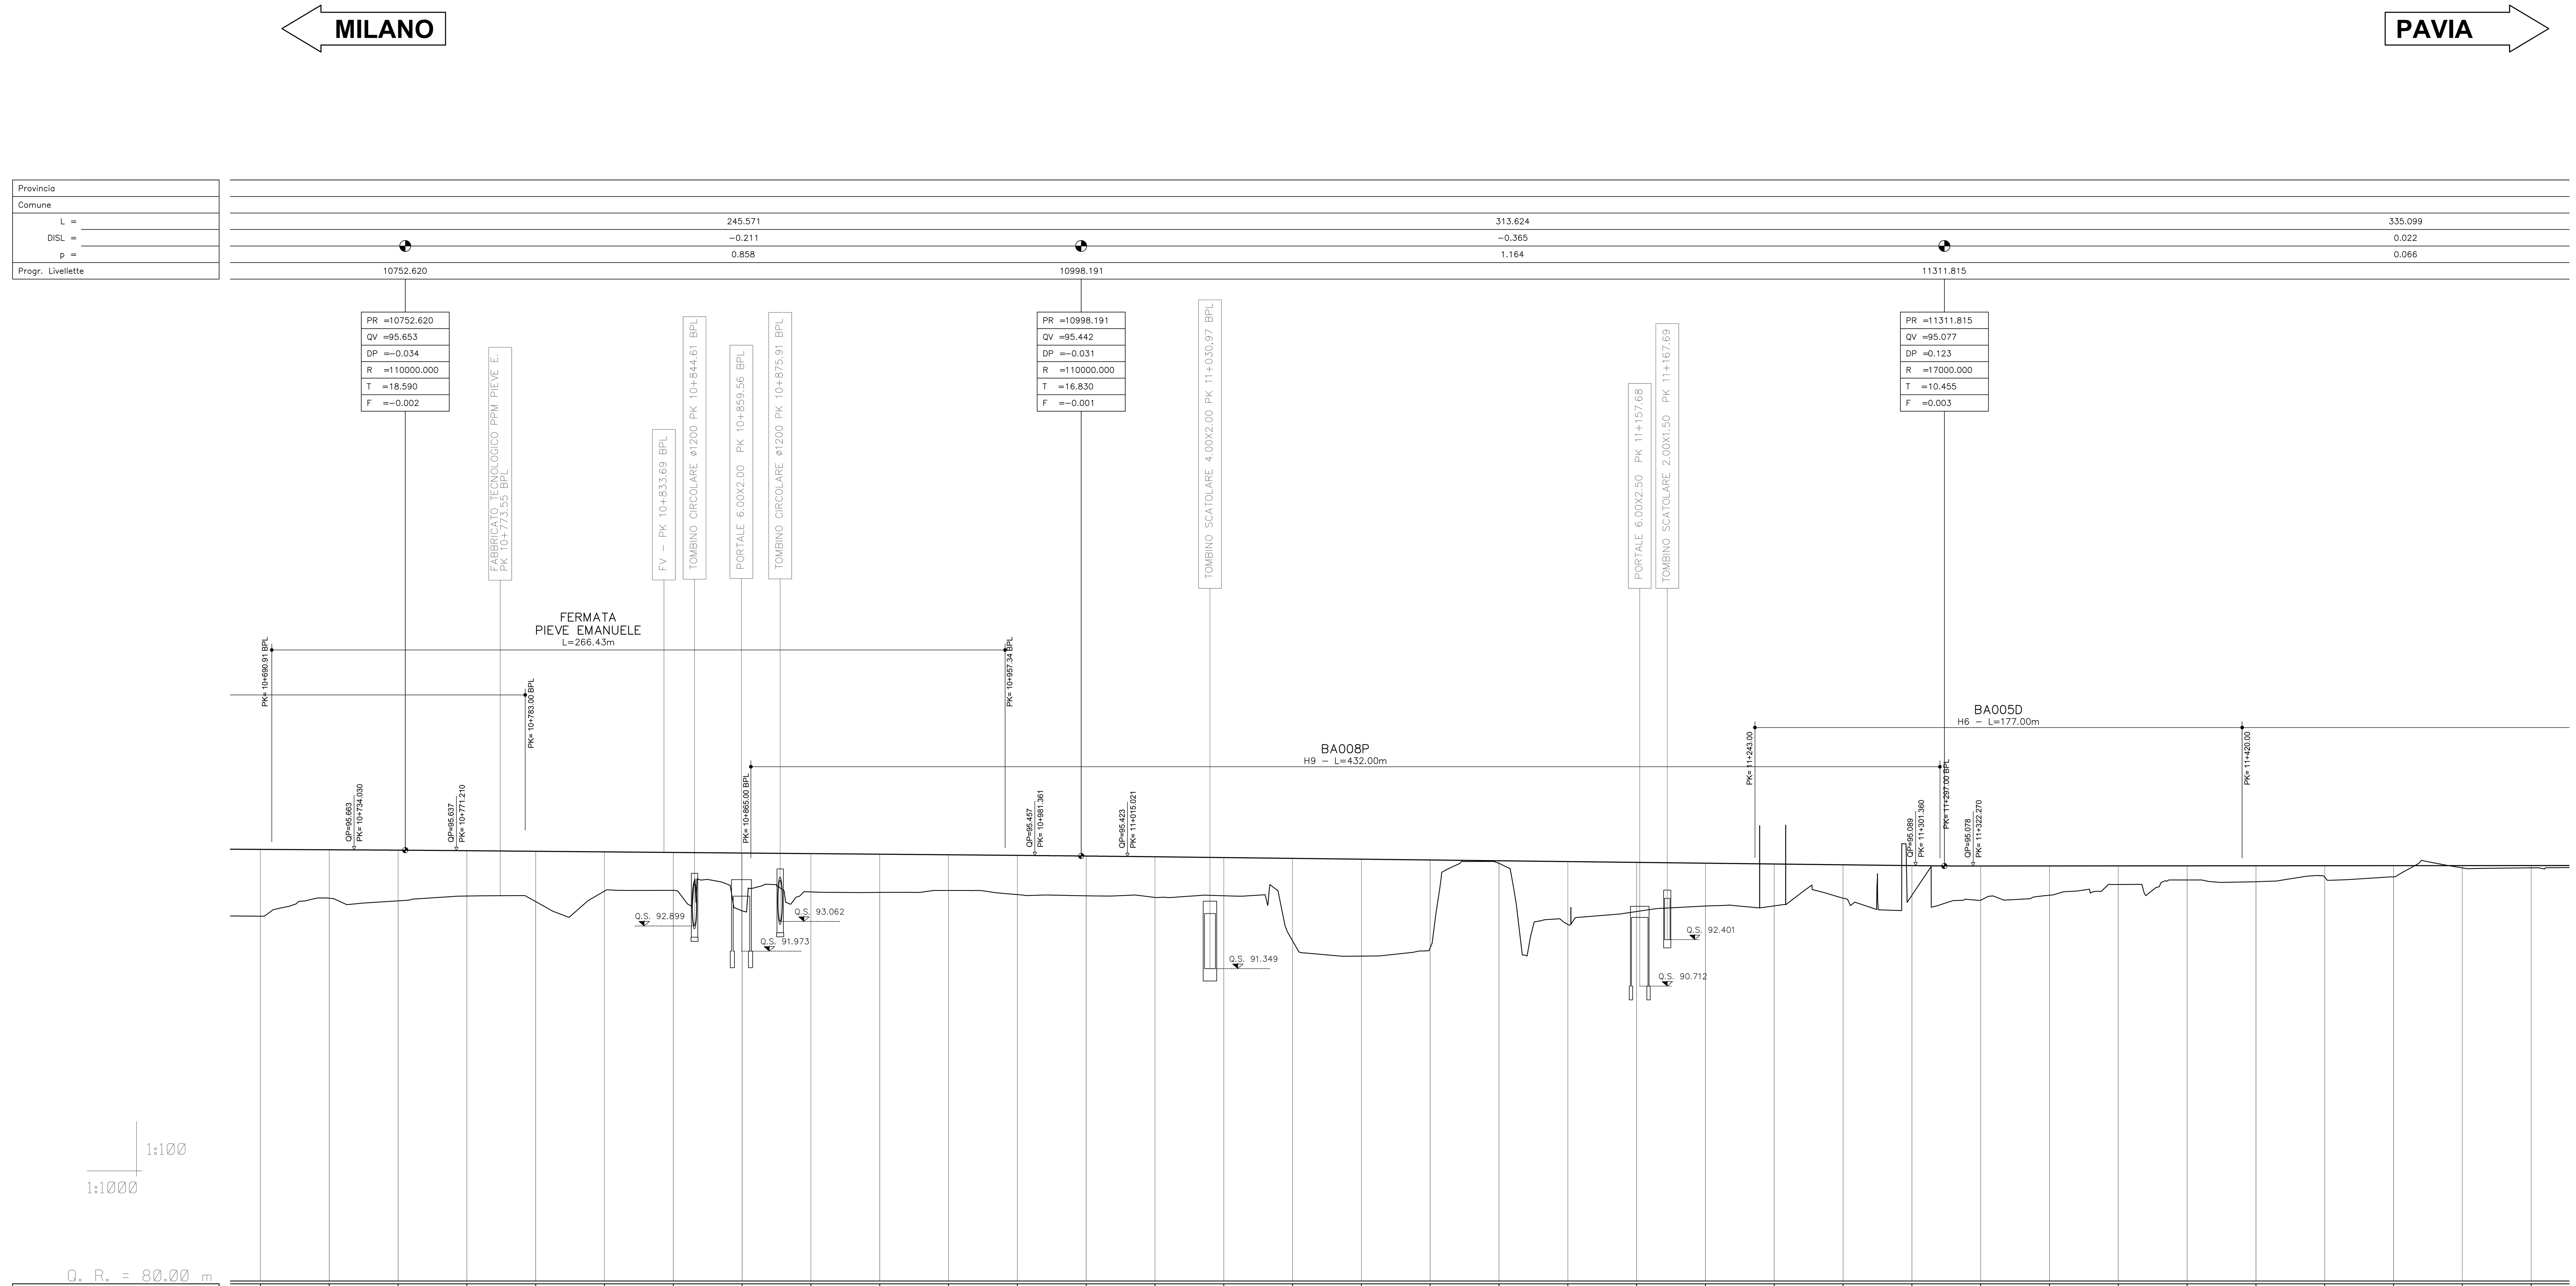

PROGRESSIVE	QUOTE PROGETTO	QUOTE TERRENO	ETTOMETRICHE	DIST. PARZIALI
10700.00	95.680	93.254	700	25
10725.00	95.667	93.906		25
10750.00	95.653	93.812		25
10775.00	95.634	93.986		25
10800.00	95.612	93.785	800	25
10825.00	95.591	94.164		25
10850.00	95.569	94.192		25
10875.00	95.548	93.445		25
10900.00	95.526	94.133	900	25
10925.00	95.505	94.116		25
10950.00	95.483	94.190		25
10975.00	95.462	94.039		25
11000.00	95.439	93.996	000	25
11025.00	95.411	93.934		25
11050.00	95.382	93.996		25
11075.00	95.353	92.356		25
11100.00	95.324	91.802	100	25
11125.00	95.295	92.108		25
11150.00	95.265	95.171		25
11175.00	95.236	92.955		25
11200.00	95.207	93.424	200	25
11225.00	95.178	93.625		25
11250.00	95.149	93.628		25
11275.00	95.120	93.910		25
11300.00	95.091	94.014	300	25
11325.00	95.078	93.830		25
11350.00	95.080	94.013		25
11375.00	95.081	94.403		25
11400.00	95.083	94.569	400	25
11425.00	95.085	94.506		25
11450.00	95.086	94.677		25
11475.00	95.088	94.684		25
11500.00	95.090	95.007	500	25
11525.00	95.091	95.012		25

NUMERO SEZIONE

ANDAMENTO PLANIMETRICO: RP= 45.00; R=4004.00, Lc= 59.82; RP= 45.00; S 60 UNI/400/0,074; S 60 UNI/400/0,074; S 60 UNI/400/0,074sx; L= 359.66; S 60 UNI/400/0,074dx; RP= 110.00

SOVRALZO:

COMMITTENTE: RFI RETE FERROVIARIA ITALIANA – GRUPPO FERROVIE DELLO STATO ITALIANE

PROGETTAZIONE: ITALFERR – GRUPPO FERROVIE DELLO STATO ITALIANE

CUP: J84H17000480001
CUP: J47I09000030009

U.O. INFRASTRUTTURE NORD

PROGETTO DEFINITIVO

POTENZIAMENTO DELLA LINEA MILANO - GENOVA
QUADRUPLICAMENTO TRATTA MILANO ROGOREDO - PAVIA
FASE 1 - QUADRUPLICAMENTO MI ROGOREDO - PIEVE EMANUELE

CORPO STRADALE FERROVIARIO - CONFIGURAZIONE FINALE

Profilo di progetto - Tav. 14/21

SCALA: 1:1000

COMMESSA	LOTTO	FASE	ENTE	TIPO DOC.	OPERA/DISCIPLINA	PROGR.	REV.
NM0Z	10	D	26	F7	CS0000	014	A

Rev.	Descrizione	Redatto	Data	Verificato	Data	Approvato	Data	Autorizzato Data
A	EMISSIONE ESECUTIVA	CONSORZIO INTEGRA	Novembre 2018	F. Coppini/A. Maran	Novembre 2018	S. Borelli	Novembre 2018	F. Sacchi NOVEMBRE 2018

ITALFERR - UO INFRASTRUTTURE NORD Dott. Ing. Francesco Sacchi Ordine degli Ingegneri della Provincia di Roma n. 23172 Sez. A

File: NM0Z10D26F7CS0000014A.DWG

n. Elab.: