MILANO ← → PAVIA

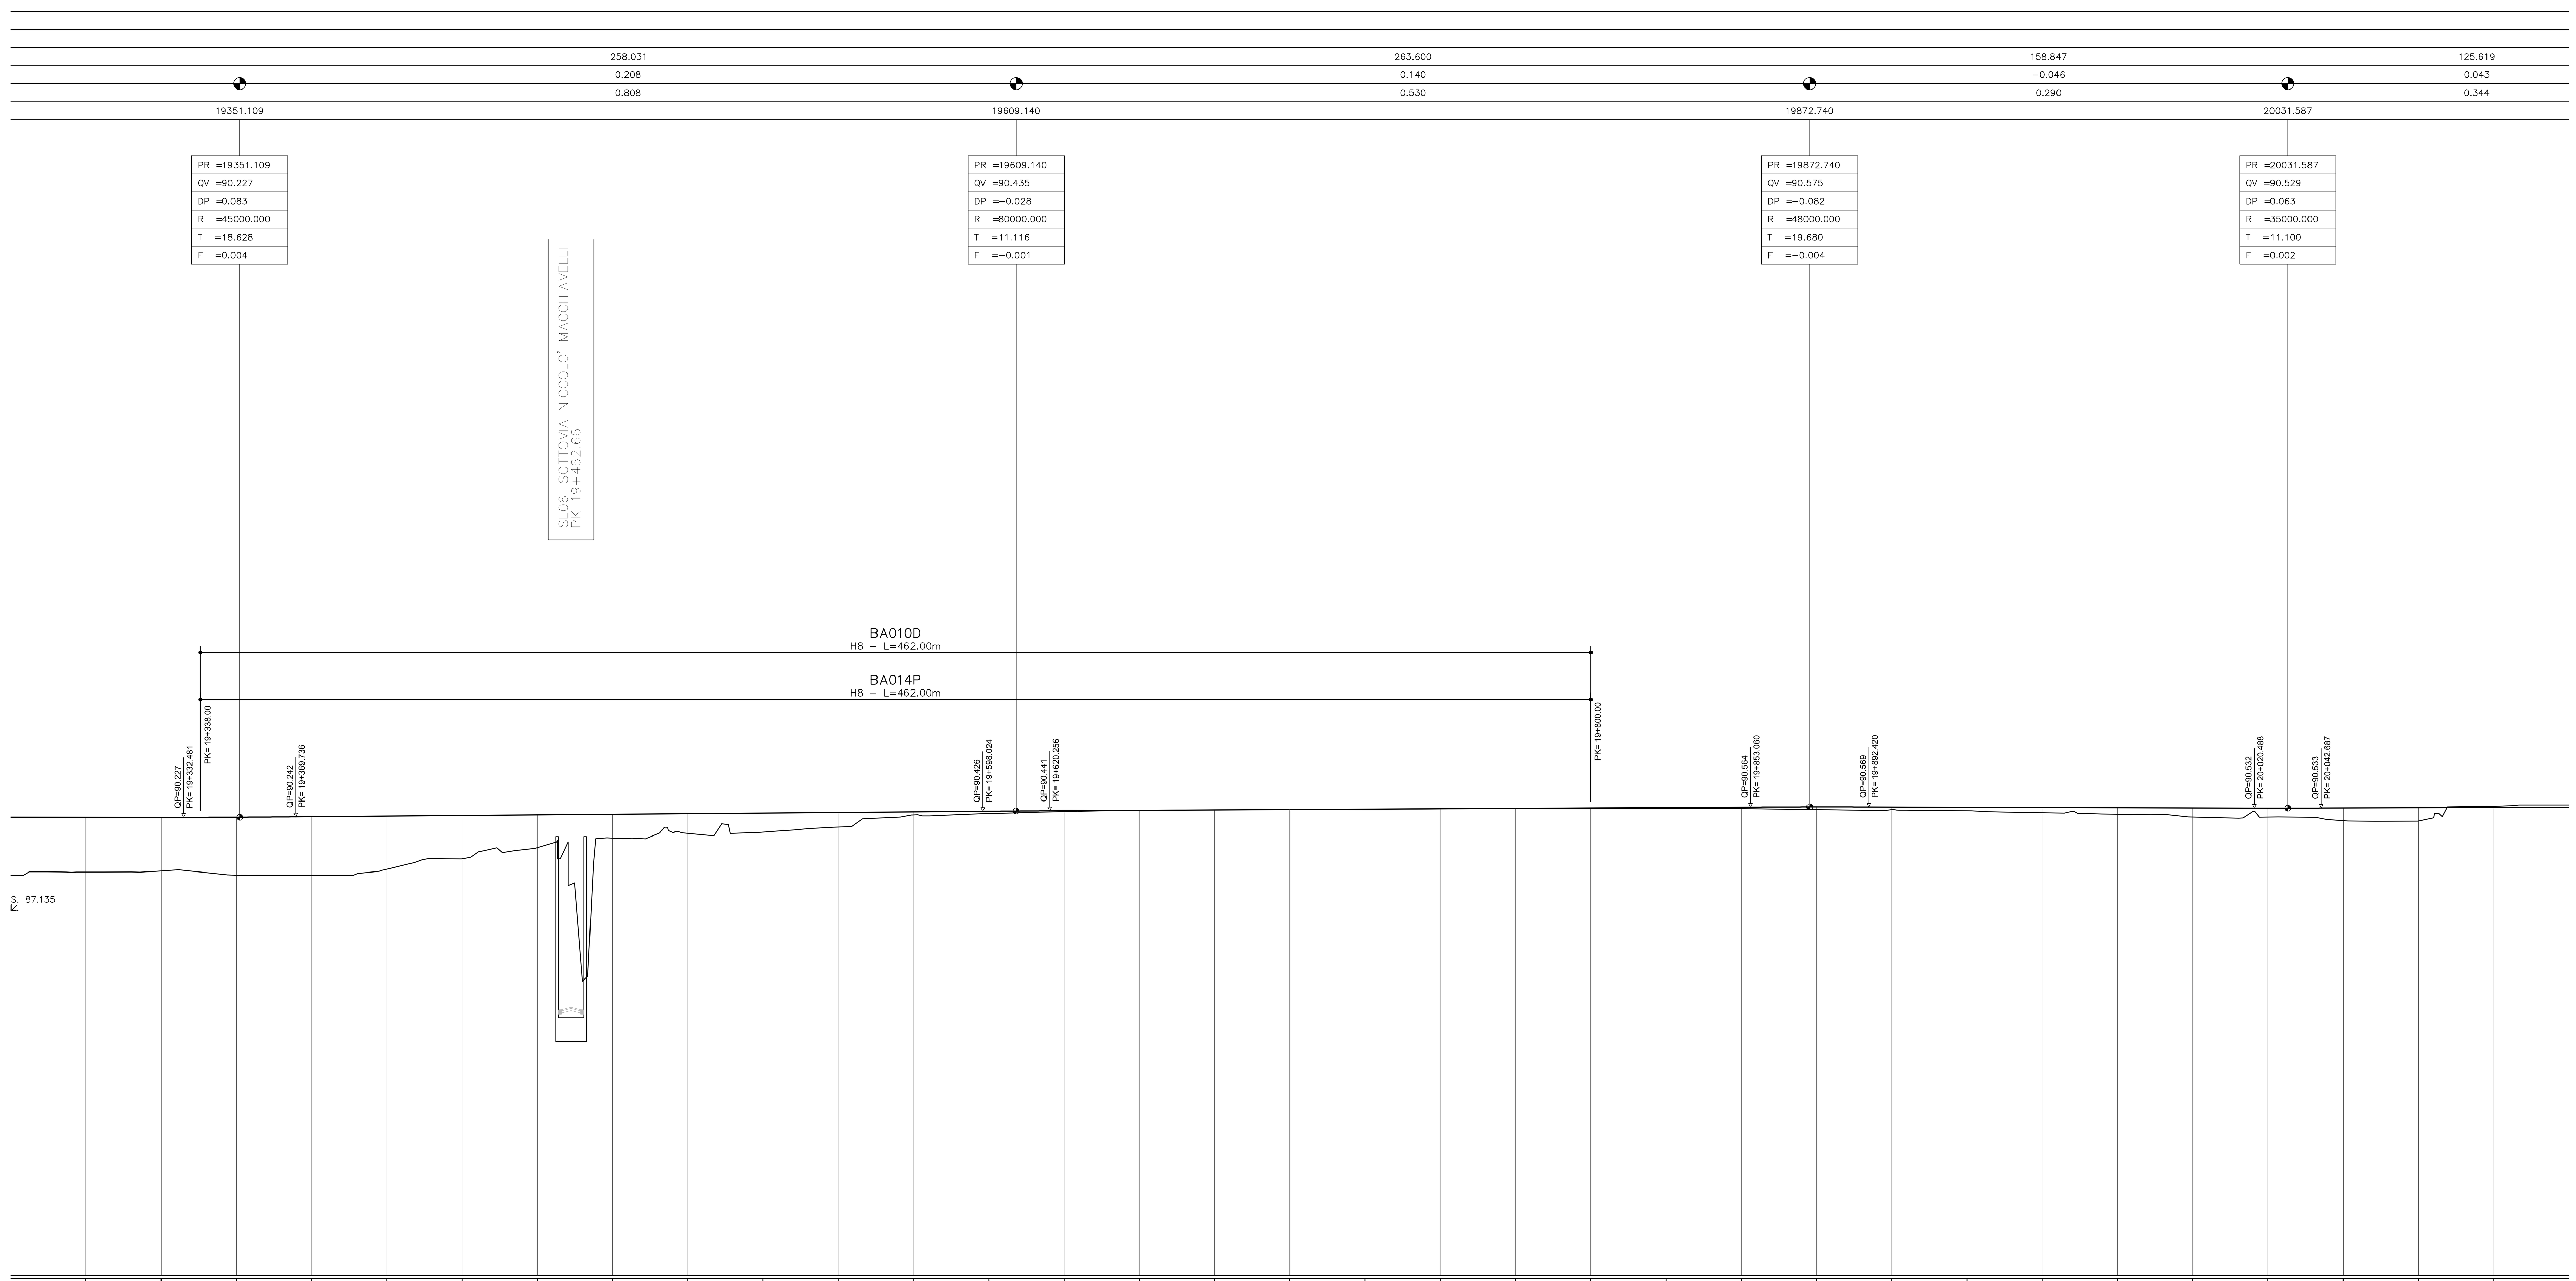

NUMERO SEZIONE

PROGRESSIVE	QUOTE PROGETTO	QUOTE TERRENO
19300.00	90.228	88.405
19325.00	90.227	88.443
19350.00	90.230	88.301
19375.00	90.246	88.290
19400.00	90.266	88.500
19425.00	90.286	88.845
19450.00	90.306	89.217
19475.00	90.327	89.534
19500.00	90.347	89.692
19525.00	90.367	89.733
19550.00	90.387	89.900
19575.00	90.407	90.304
19600.00	90.428	90.354
19625.00	90.443	90.415
19650.00	90.457	90.458
19675.00	90.470	90.472
19700.00	90.483	90.491
19725.00	90.496	90.493
19750.00	90.510	90.504
19775.00	90.523	90.521
19800.00	90.536	90.527
19825.00	90.549	90.527
19850.00	90.563	90.514
19875.00	90.571	90.482
19900.00	90.567	90.480
19925.00	90.560	90.441
19950.00	90.552	90.377
19975.00	90.545	90.329
20000.00	90.538	90.234
20025.00	90.531	90.232
20050.00	90.535	90.115
20075.00	90.544	90.102
20100.00	90.552	90.592

ETTOMETRICHE: 300 – 400 – 500 – 600 – 700 – 800 – 900 – 000 – 100

DIST. PARZIALI: 25 (each)

ANDAMENTO PLANIMETRICO: RP= 50.00 – R=−4000.00 Lc= 82.68 – RP= 50.00 – L= 59.88 – RP= 50.00 – R=4000.00 Lc= 82.68 – RP= 50.00 – L= 120.25 – RP= 20.00 – R=10000.00 Lc= 75.90 – RP= 20.00 – L= 305.41

SOVRALZO:

COMMITTENTE: RFI RETE FERROVIARIA ITALIANA – GRUPPO FERROVIE DELLO STATO ITALIANE

PROGETTAZIONE: ITALFERR – GRUPPO FERROVIE DELLO STATO ITALIANE

CUP: J84H17000480001
CUP: J47I09000030009

U.O. INFRASTRUTTURE NORD

PROGETTO DEFINITIVO

POTENZIAMENTO DELLA LINEA MILANO - GENOVA
QUADRUPLICAMENTO TRATTA MILANO ROGOREDO - PAVIA
FASE 1 - QUADRUPLICAMENTO MI ROGOREDO - PIEVE EMANUELE

CORPO STRADALE FERROVIARIO - CONFIGURAZIONE FINALE

Profilo di progetto - Tav. 19/21

SCALA: 1:1000

COMMESSA	LOTTO	FASE	ENTE	TIPO DOC.	OPERA/DISCIPLINA	PROGR.	REV.
NM0Z	10	D	26	F7	CS0000	019	A

Rev.	Descrizione	Redatto	Data	Verificato	Data	Approvato	Data	Autorizzato Data
A	EMISSIONE ESECUTIVA	CONSORZIO INTEGRA	Novembre 2018	F. Coppini/A. Maran	Novembre 2018	S. Borelli	Novembre 2018	F. Sacchi NOVEMBRE 2018

ITALFERR - UO INFRASTRUTTURE NORD Dott. Ing. Francesco Sacchi Ordine degli Ingegneri della Provincia di Roma n. 23172 Sez. A

File: NM0Z10D26F7CS0000019A.DWG

n. Elab.: